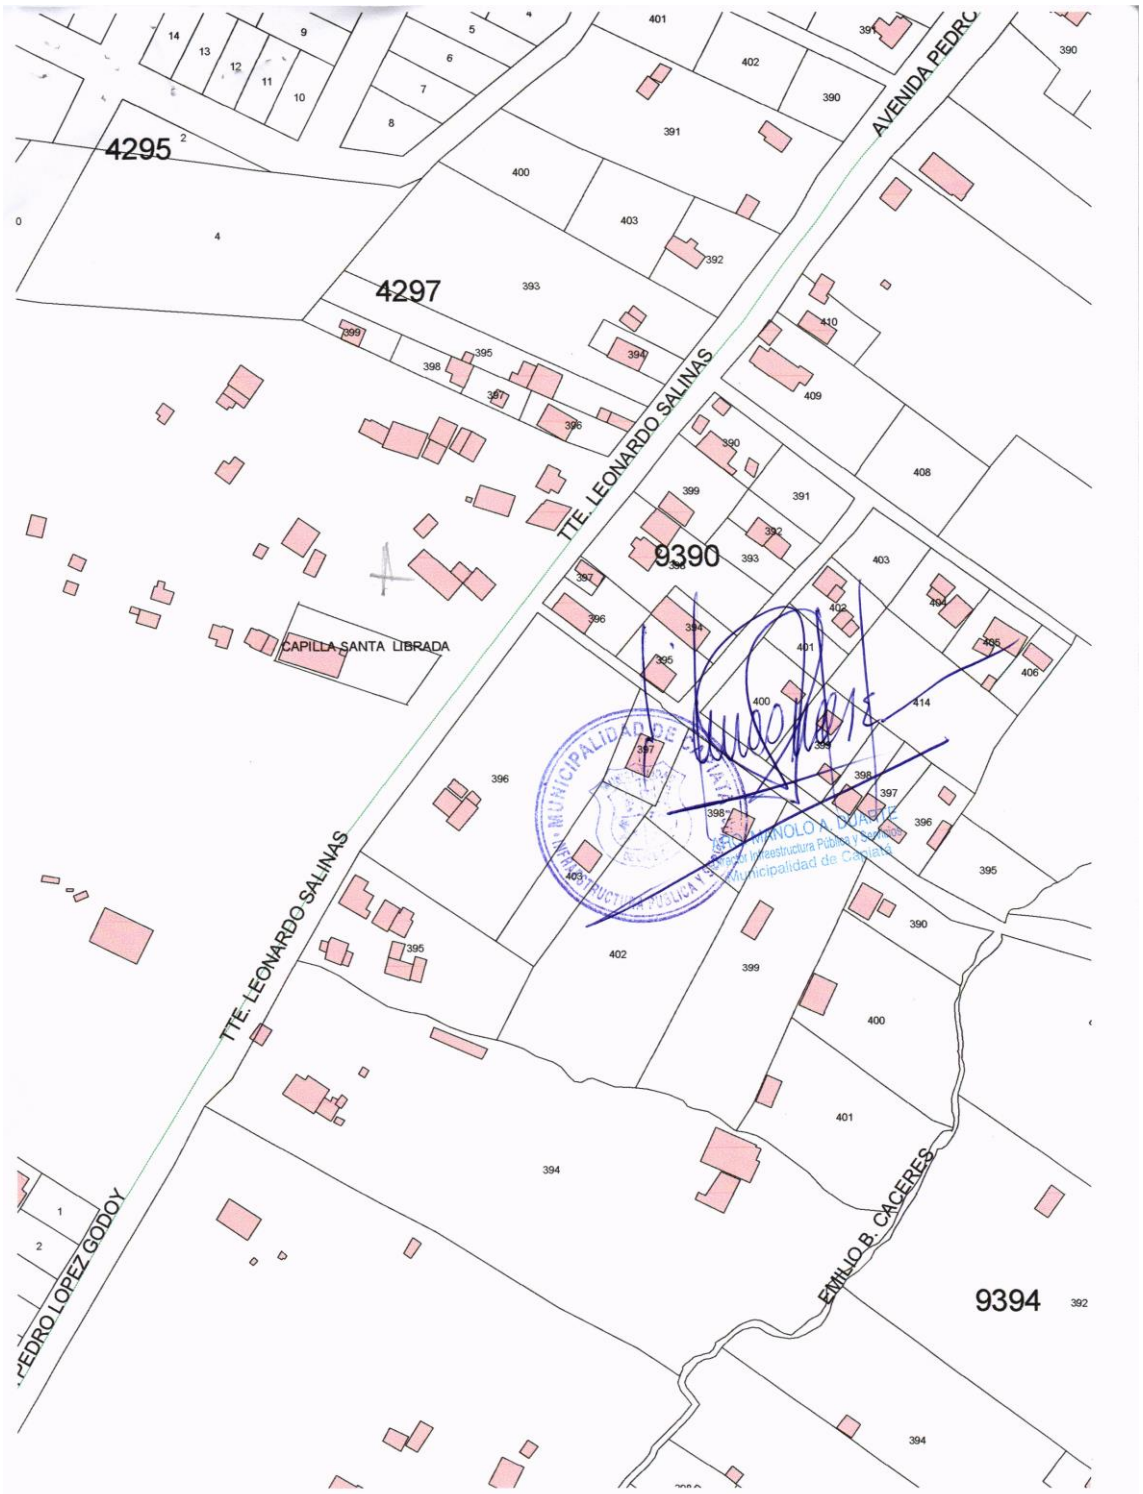
4295
4297
9390
9394
AVENIDA PEDRO
TTE. LEONARDO SALINAS
TTE. LEONARDO SALINAS
CAPILLA SANTA LIBRADA
PEDRO LOPEZ GODOY
EMILIO B. CACERES
MANOLO A. DURANTE
Dir. Infraestructura Pública y Servicios
Municipalidad de Caraguatá

MUNICIPALIDAD DE CAPIATA

DIRECCION DE INFRAESTRUCTURA PUBLICA Y SERVICIOS

DISEÑO DE MURALLA

LUGAR: COMPAÑIA 6º, POSTA YBYCUA

DETALLES CONSTRUCTIVOS	Lamina N° MSL - 01	Escala 1/200
FECHA : 2.017		

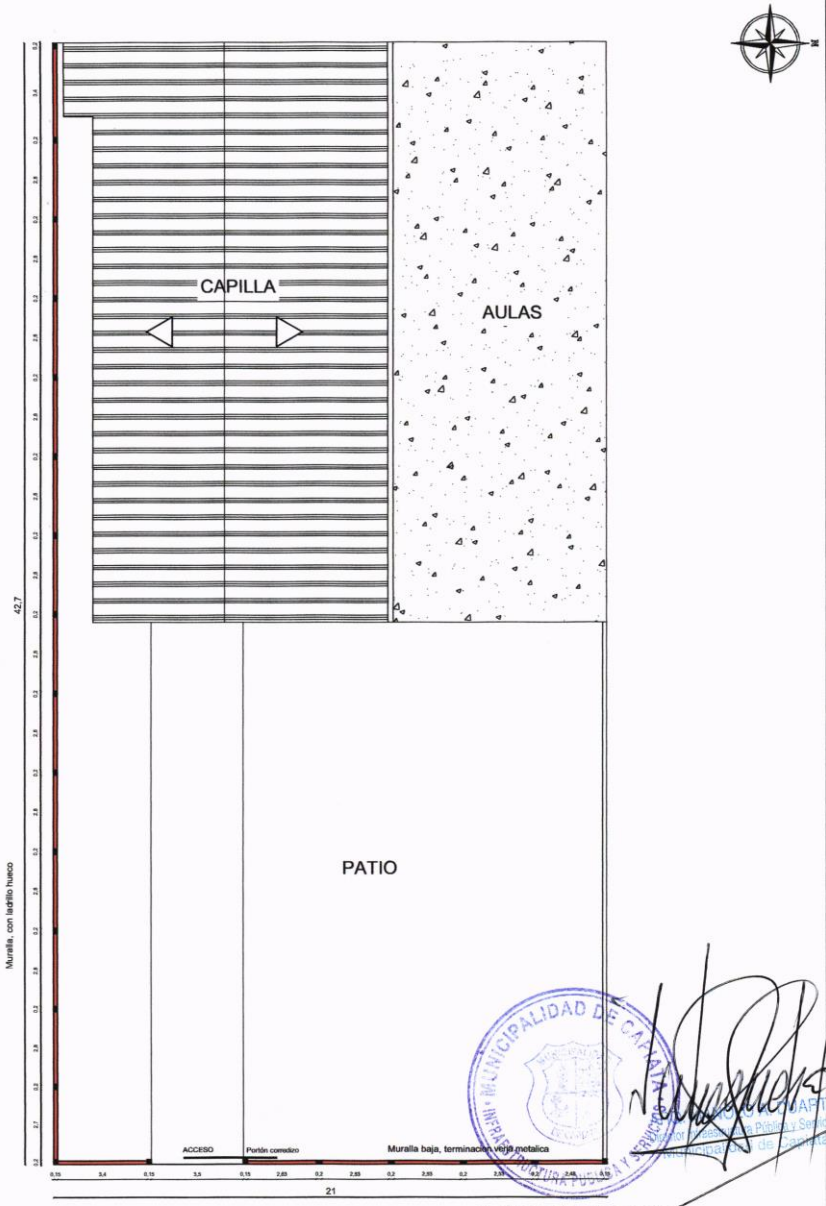

PLANTA DE UBICACIÓN
Capilla Santa Librada

MUNICIPALIDAD DE CAPIATA

DIRECCION DE INFRAESTRUCTURA PUBLICA Y SERVICIOS

DISEÑO DE MURALLA

LUGAR: COMPAÑIA 6º, POSTA YBYCUA

FECHA : 2.017

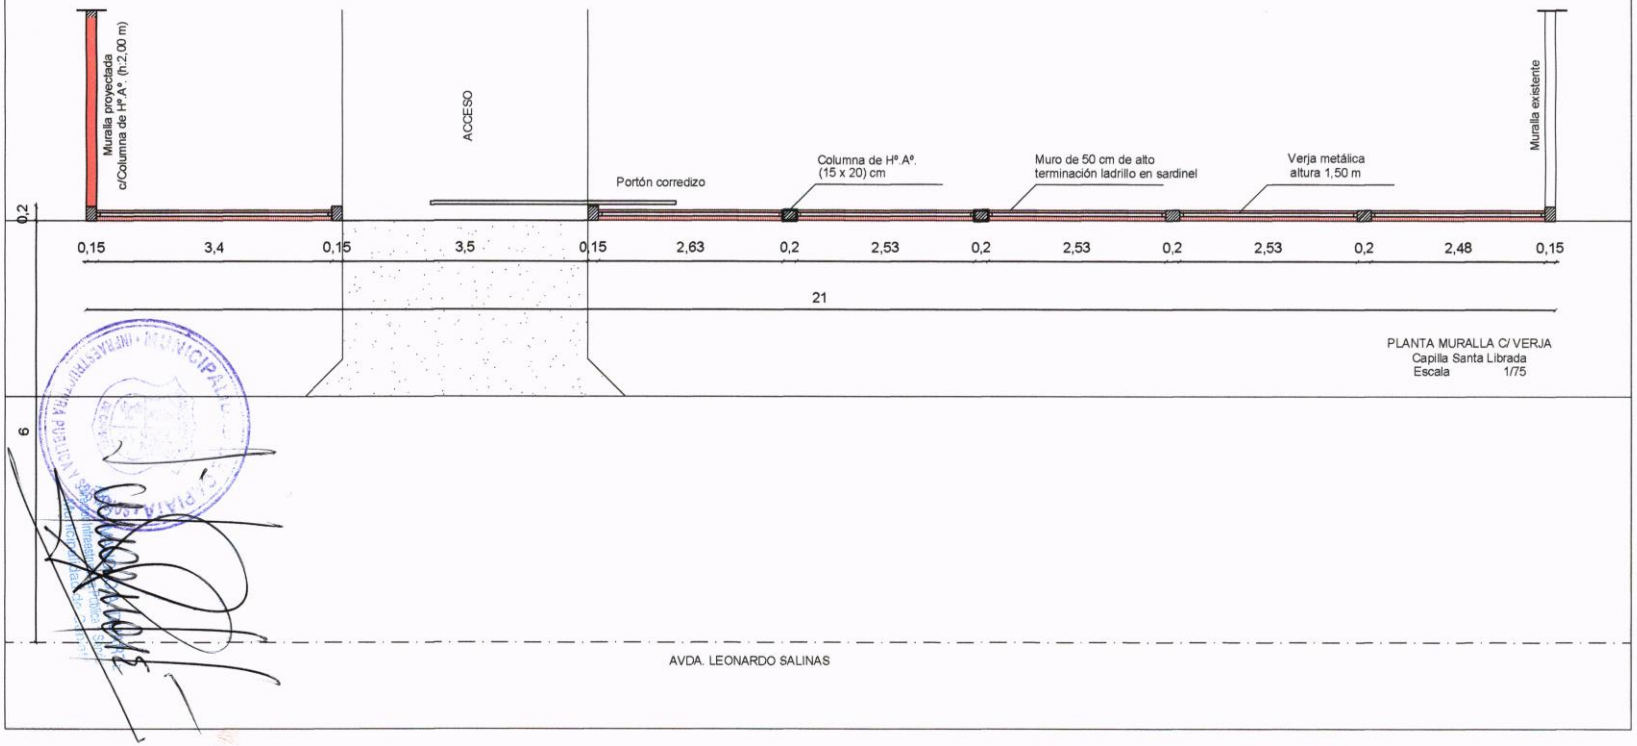

PLANTA MURALLA C/ VERJA
Capilla Santa Librada
Escala 1/75

MUNICIPALIDAD DE CAPIATA

DIRECCION DE INFRAESTRUCTURA PUBLICA Y SERVICIOS

DISEÑO DE MURALLA

LUGAR: COMPAÑIA 6º, POSTA YBYCUA

DETALLES CONSTRUCTIVOS	Lamina N° MSL - 03	Escala 1/100
FECHA : 2.017		

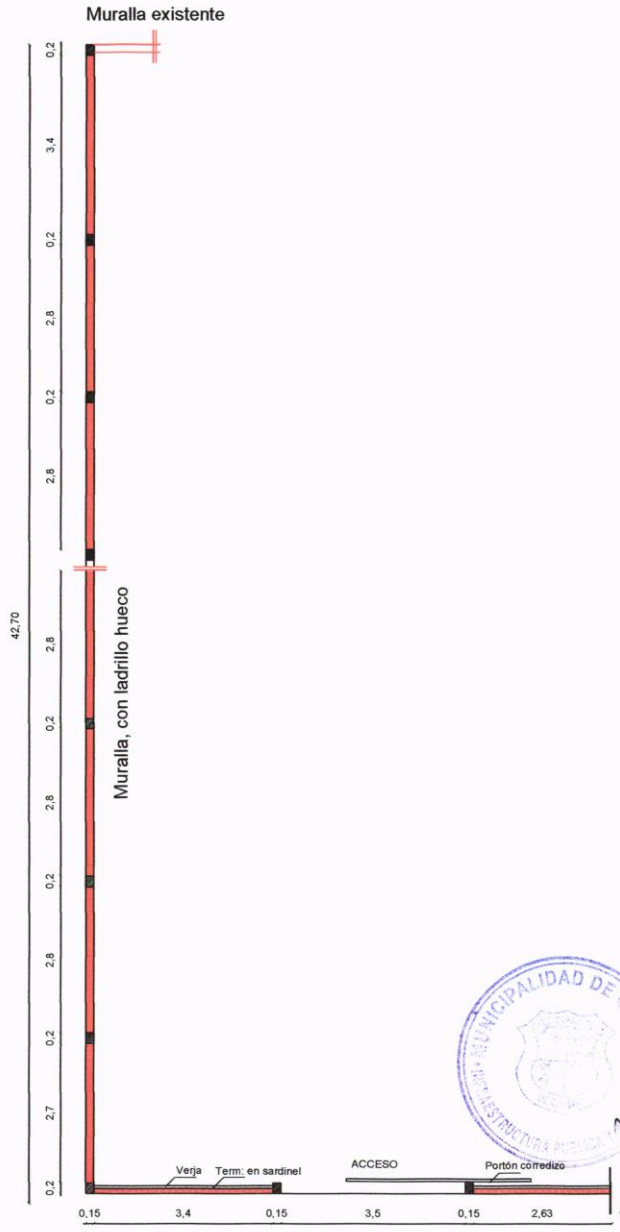

PLANTA DE UBICACIÓN

Capilla Santa Librada

Escala 1/100

ARQ. MANOLO A. DUARTE
Dirección Pública y Servicio
Capiatá

MUNICIPALIDAD DE CAPIATA
DIRECCION DE INFRAESTRUCTURA PUBLICA Y SERVICIOS
MURALLA CAPILLA SANTA LIBRADA
LUGAR: COMPAÑIA 6º, POSTA YBYCUA
FECHA : 2.017

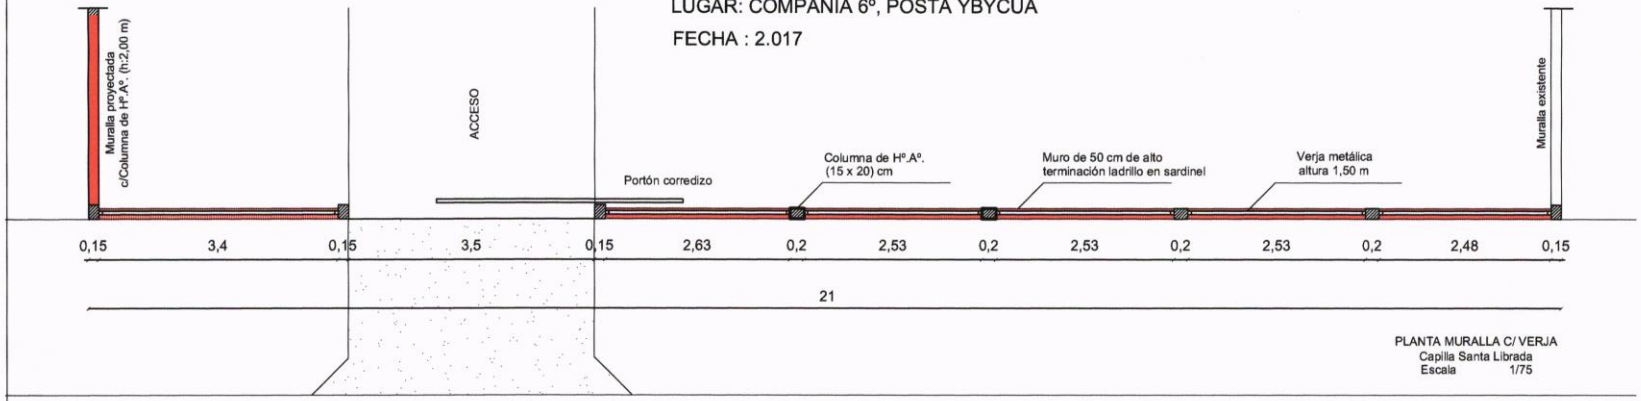

PLANTA MURALLA C/ VERJA
Capilla Santa Librada
Escala 1/75

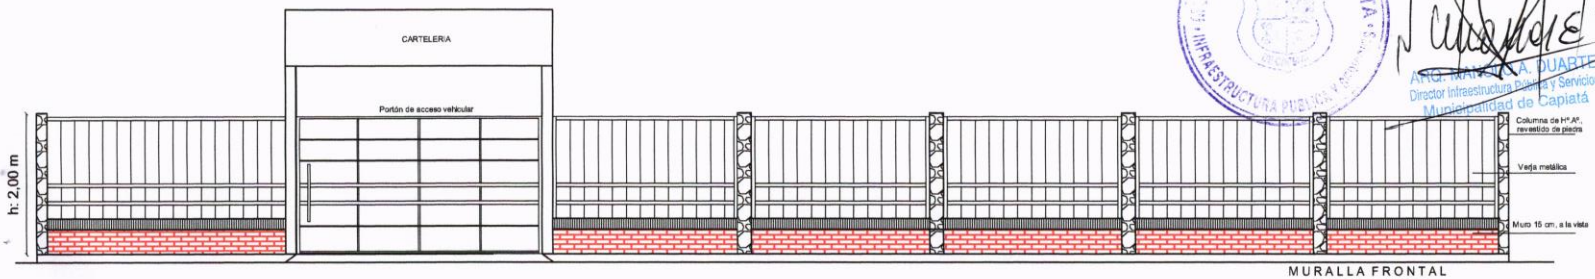

MURALLA FRONTAL
Capilla Santa Librada
Escala 1/50

MUNICIPALIDAD DE CAPIATA
INFRAESTRUCTURA PUBLICA Y SERVICIOS

ARQ. NATALIA A. DUARTE
Director Infraestructura Pública y Servicios
Municipalidad de Capiatá

MUNICIPALIDAD DE CAPIATA

DIRECCION DE INFRAESTRUCTURA PUBLICA Y SERVICIOS

DISEÑO DE MURALLA

LUGAR: COMPAÑIA 6º, POSTA YBYCUA

DETALLES CONSTRUCTIVOS	Lamina N° MSL - 04	Escala 1/100
FECHA : 2.017		

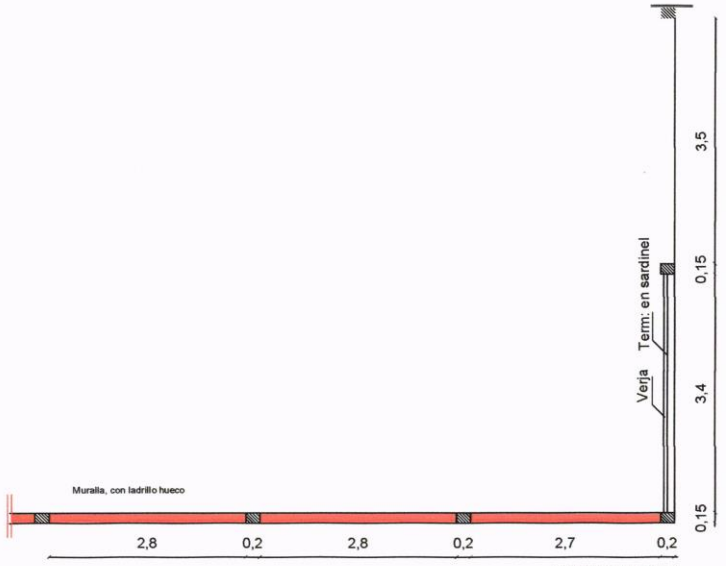

PLANTA DE MURALLA
Capilla Santa Librada
Escala 1/100

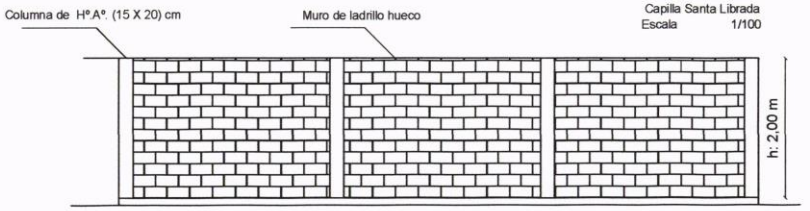

FACHADA DE UN SECTOR DE LA MURALLA
Capilla Santa Librada
Escala 1/100

MUNICIPALIDAD DE CAPIATA
INFRAESTRUCTURA PUBLICA Y SERVICIOS

ING. IGNACIO A. DUARTE
Director Infraestructura Pública y Servicios
Municipalidad de Capiata