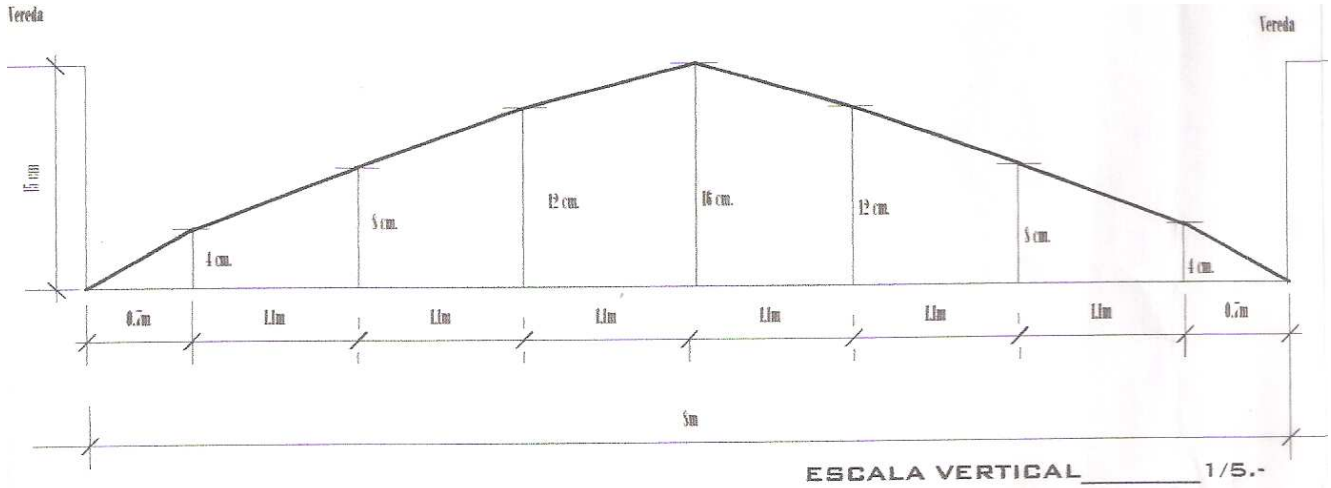

ESCALA VERTICAL_____1/5.-

ESCALA HORIZONTAL_____.1/50.-

PERFIL TRANSVERSAL TIPO

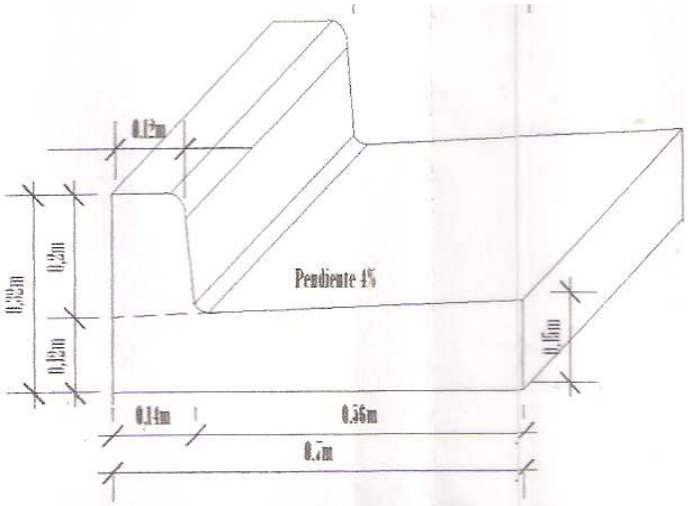

DETALLE CORDON CUNETA DE HORMIGON

ESC. 1 - 15

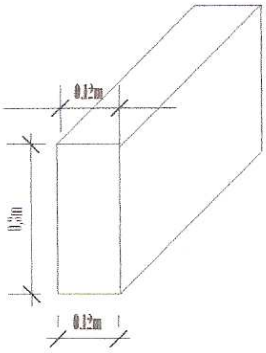

DETALLE CORDON ESCONDIDO DE HORMIGON

ESC. 1 - 15

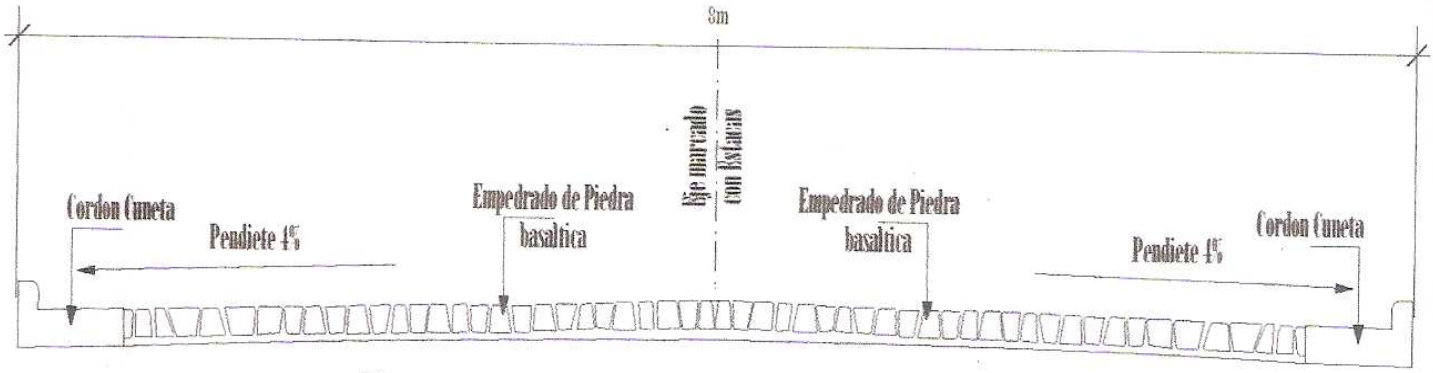

SECCION TRANSVERSAL TIPO

ESC. 1/50

Observación : Todas las Medidas se verificarán en obra.