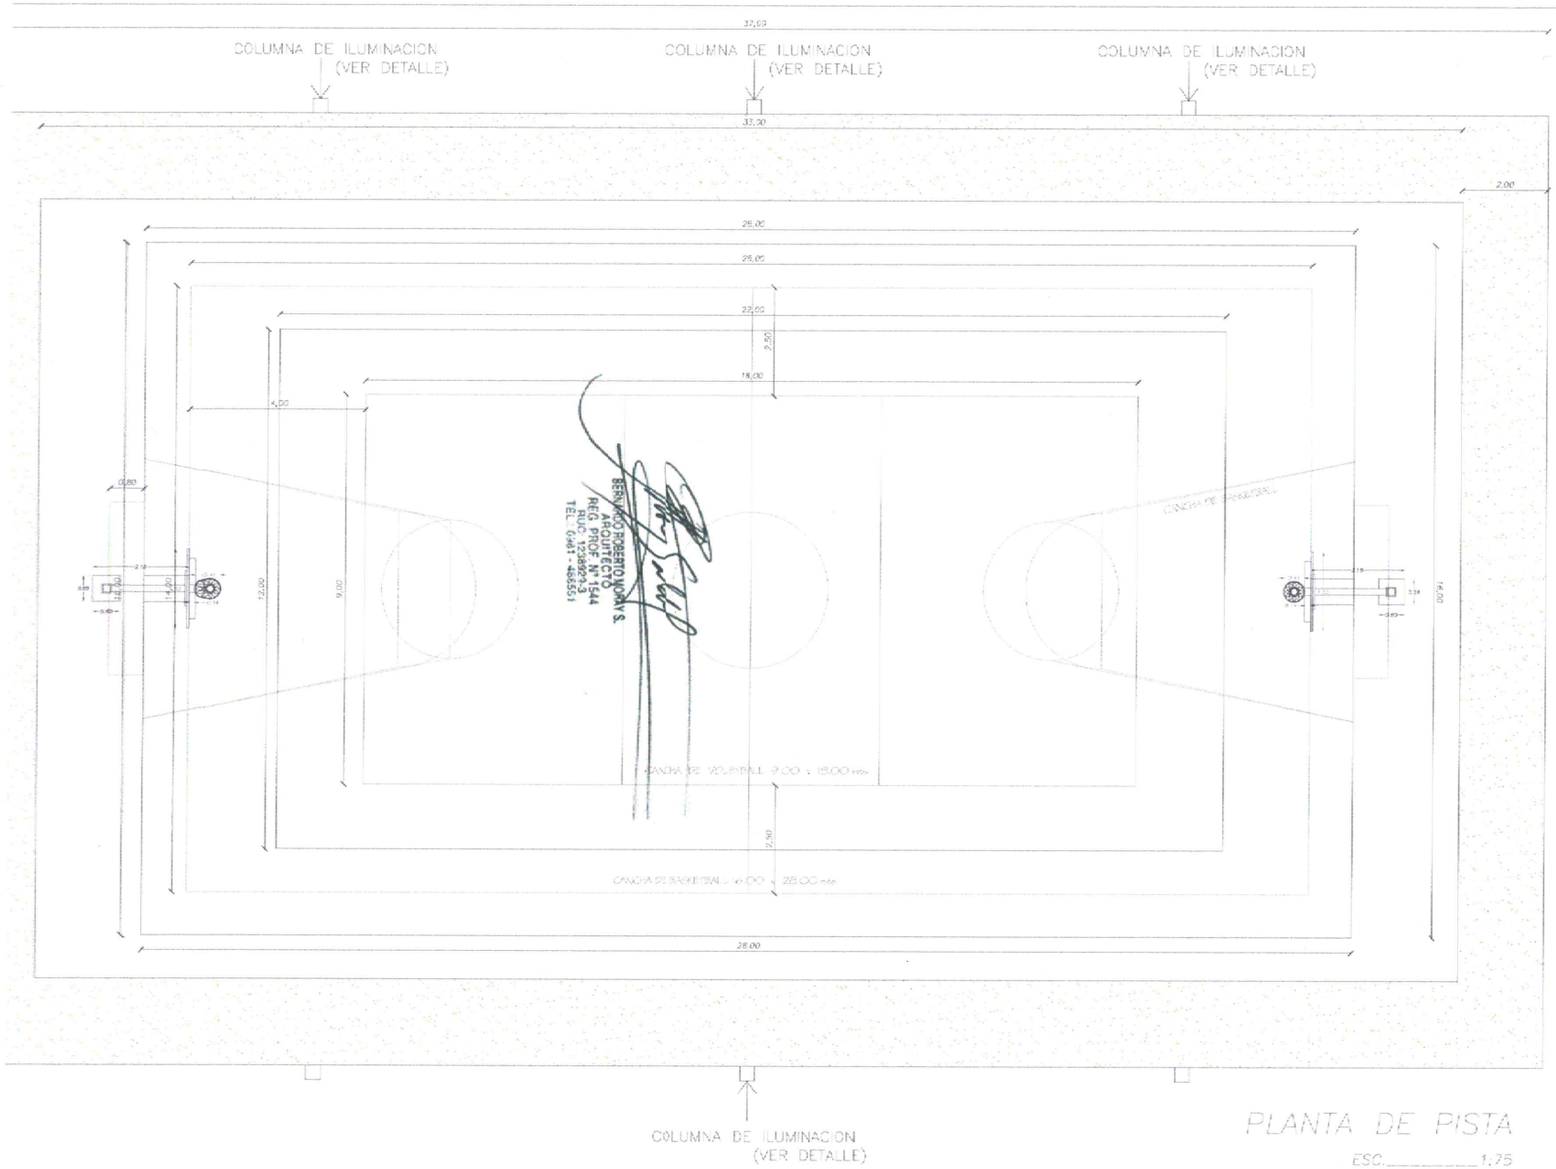

PLANTA DE PISTA

ESC._____1:75

PLANTA DE UBICACIÓN

ESC._____1:500

PROYECTO: MEJORAMIENTO PLAZA MUNICIPAL

UBICACION: Plaza San Blás – CENTRO CIUDAD DE MARÍA ANTONIA

PROPIETARIO: MUNICIPALIDAD DE MARÍA ANTONIA

DOMICILIO: Ciudad de María Antonia – Dpto. de Paraguarí

PROFESIONAL: Arq. Bernardo Roberto Moray Salativar MAT. PROF. N°. 1544

DOMICILIO: Areguá – PARAGUAY

C.I. CTE. CITRAL:

SUP. DEL TERR: 2.800,00m2 SUP. A CONST. 220,00m2

MUNICIPALIDAD
MARIA ANTONIA

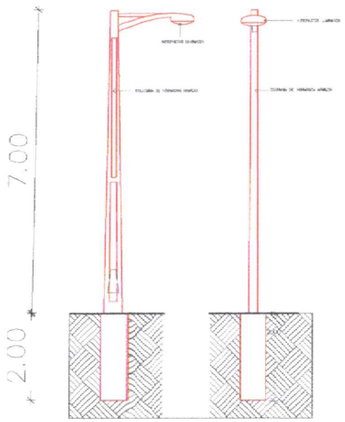

DETALLES DE ILUMINACION
ESC. _____1:50

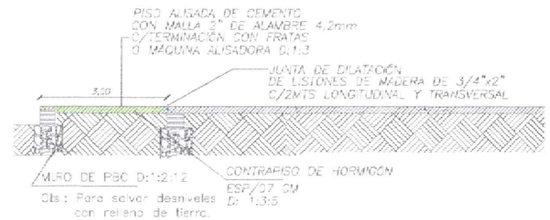

PLANTA DE DETALLE PISTA
ESC. _____1:25

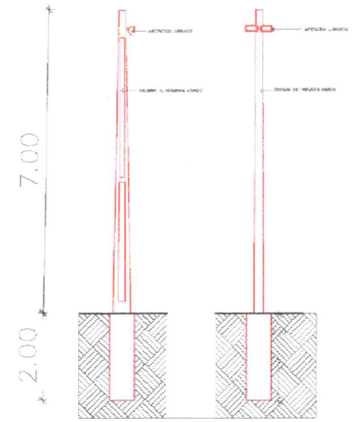

DETALLES DE ILUMINACION
ESC. _____1:50

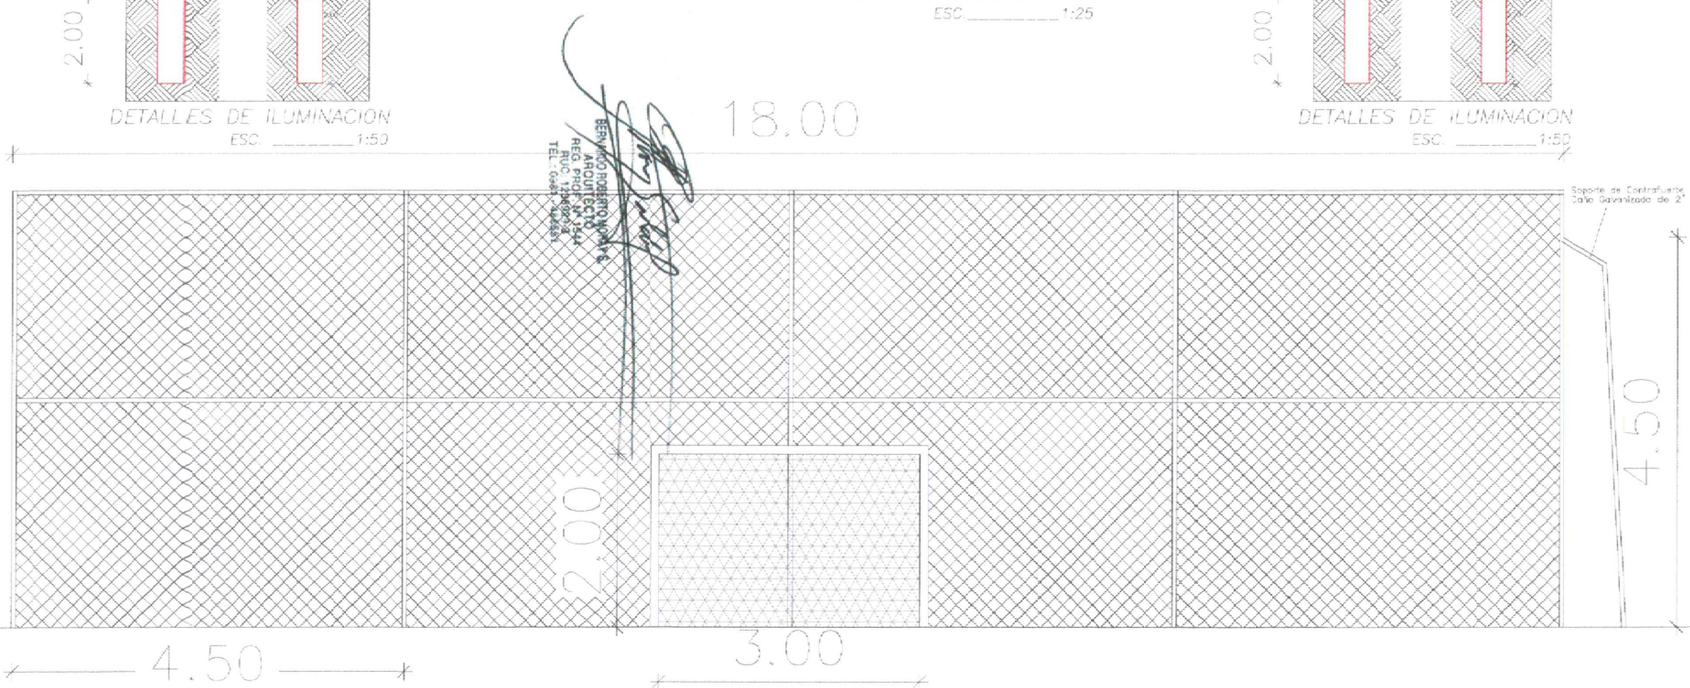

CORTE – ALZADO VALLADO ATAJA PELOTAS
ESC. 1/25

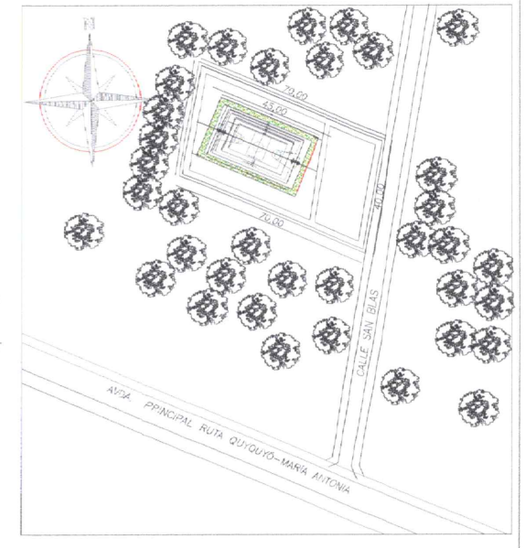

ESC._____1:500

BERNARDO ROBERTO MORAY S.
ARQUITECTO
REG. PROF. N° 1544
RUC: 1236002-4
TEL: 0982-142581

PROYECTO: MEJORAMIENTO PLAZA MUNICIPAL
UBICACIÓN: Plaza San Blás – CENTRO CIUDAD DE MARÍA ANTONIA
PROPIETARIO: MUNICIPALIDAD DE MARÍA ANTONIA
DOMICILIO: Ciudad de María Antonia – Dpto. de Paraguarí
PROFESIONAL: Arq. Bernardo Roberto Moray Saldívar MAT PROF N°: 1544
DOMICILIO: Aregua – PARAGUAY
CM CTE CITRAL:
SUP. DEL TERR: 2.800,00m2 SUP. A CONST: 220,00m2