MUNICIPALIDAD DE CAPIATA

DIRECCION DE INFRAESTRUCTURA PUBLICA Y SERVICIOS

DISEÑO DE PERFIL TRANSVERSAL

TRAMO: PUBLICA EXISTENTE - COMPAÑIA 10 LAURELTY

DETALLES CONSTRUCTIVOS	Lamina N° DC - 02	Escala 1/50
FECHA : ENERO 2021		

CORTE TRANSVERSAL

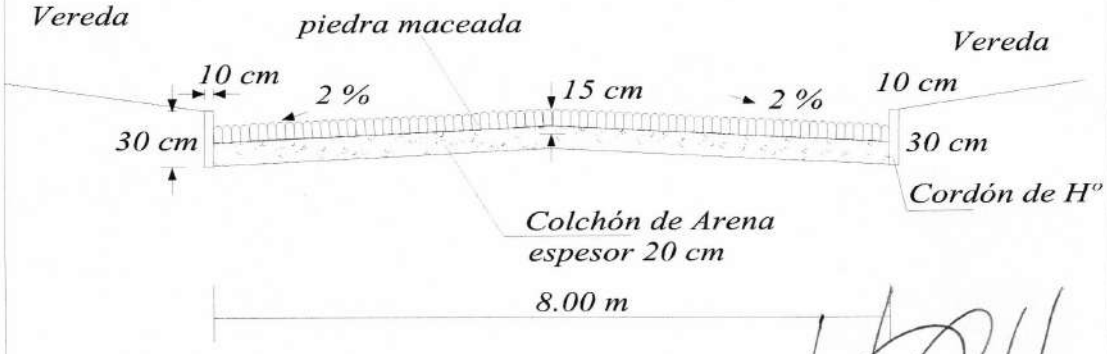

PERFIL LONGITUDINAL
ESCALA HORIZONTAL: 1/0950
ESCALA VERTICAL: 1/095

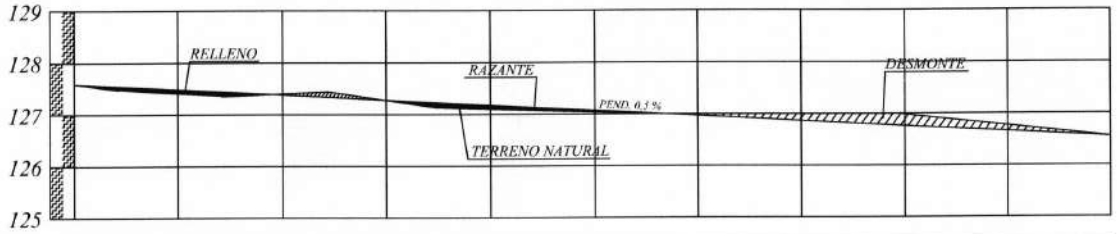

PROGRESIVA	00+000	20.00	00+020	20.00	00+040	20.00	00+060	20.00	00+080	20.00	00+100	20.00	00+120	20.00	00+140	20.00	00+160	20.00	00+180	20.00	00+200
RAZANTE DEL TERRENO	127.58		127.39		127.41		127.27		127.10		127.04		127.00		127.00		126.98		126.77		126.56
RAZANTE DEL PROYECTO	127.58		127.48		127.38		127.28		127.18		127.07		126.97		126.87		126.76		126.66		126.56

OBRA: PAVIMENTO TIPO EMPEDRADO MUNICIPALIDAD DE CAPIATA	LUGAR: CÑIA 10ª LAURELTY TRAMO : ÁREA NO CENSADA BARRIO:	DISTRITO: CAPIATA DEPTO DE INFRESTRUCTURA PUBLICA Y SERVICIOS	2021	NM