MUNICIPALIDAD DE DR. J.E.ESTIGARRIBIA

UNIDAD OPERATIVA DE CONTRATACIONES
Dirección: 15 de agosto esq. 1ra Junta Municipal
Telefax (0528) -22 2301

PLANILLA DE COMPUTO METRICO Y PRESUPUESTO **CONSTRUCCION E INSTALACIONES DE AULA EN LA ESCUELA SAN JORGE**

PROYECTO: Construcción de aulas de la Esc. B° San Jorge

UBICACIÓN: B° San Jorge - Dr. J. E. Estigarribia - Ca´aguazú

Nº	Descripción	Cant.	Un	P.Unit	Total
1	Replanteo y marcación	291,73	m2		
1	Desmonte y colocación de techo existente	211,00	m2		
2	Cimiento de PBC(0,40x0,50)	14,54	m3		
3	Nivelación 0,30 con ladrillo común	21,81	m2		
4	Elevacion de ladrillo hueco y pilares de ladrillo	210,83	m2		
5	Envarillado de pared sobre aberturas	60,00	ml		
6	Contrapisos esp. 7 cm	291,73	m2		
7	Piso alisado	291,73	m2		
8	Revoque Paredes interior y exterior	602,80	m2		
9	Cielorraso de PVC	291,73	m2		
10	Zócalo cerámico	160,60	ml		
11	Pintura	602,80	m2		
12	Instalación Electrica	1,00	gl		
				Total Gs	

PLANILLA DE CANTIDAD Y PRECIOS

REMODELACION DE AULAS EN LA ESCUELA PAZ Y JUSTICIA DE LA COLONIA FLORIDA

Descripción	Cant.	Un	P.Unit	Total
Replanteo y marcación	164,70	m2		
Arreglo de Techo Ceramico	10,00	m2		
Arreglo de revoque	40,00	m2		
Pintura interior y exterior	523,00	m2		
Pizarrones con marcos de madera	4,00	un		
Pintura de aberturas	36,80	m2		
Pintura de maderamen y tejuelones del techo	172,00	m2		
Instalación Electrica, completo cambiar cables de 2 y 4mm (incluye 4ventiladores, 8 fluorescentes de 2 tubos para aulas y 6de 1 tubo para exterior)	1,00	gl		
			Total Gs	

MUNICIPALIDAD DE DR. J.E.ESTIGARRIBIA

UNIDAD OPERATIVA DE CONTRATACIONES

Dirección: 15 de agosto esq. 1ra Junta Municipal

Telefax (0528) -22 2301

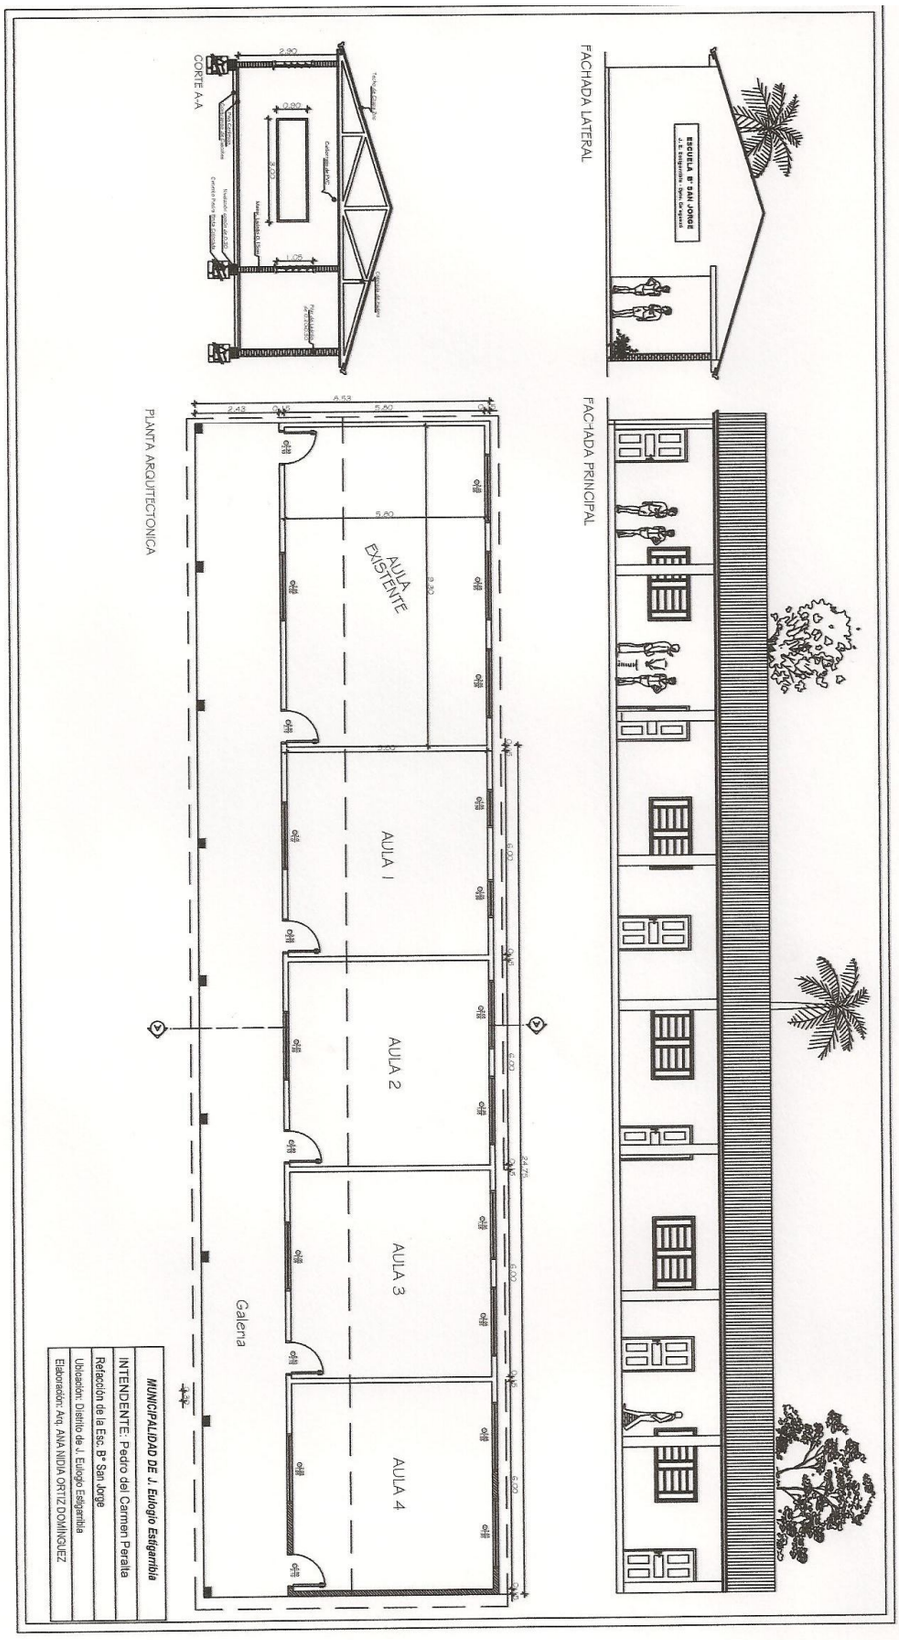

MUNICIPALIDAD DE DR. J.E.ESTIGARRIBIA

UNIDAD OPERATIVA DE CONTRATACIONES

Dirección: 15 de agosto esq. 1ra Junta Municipal
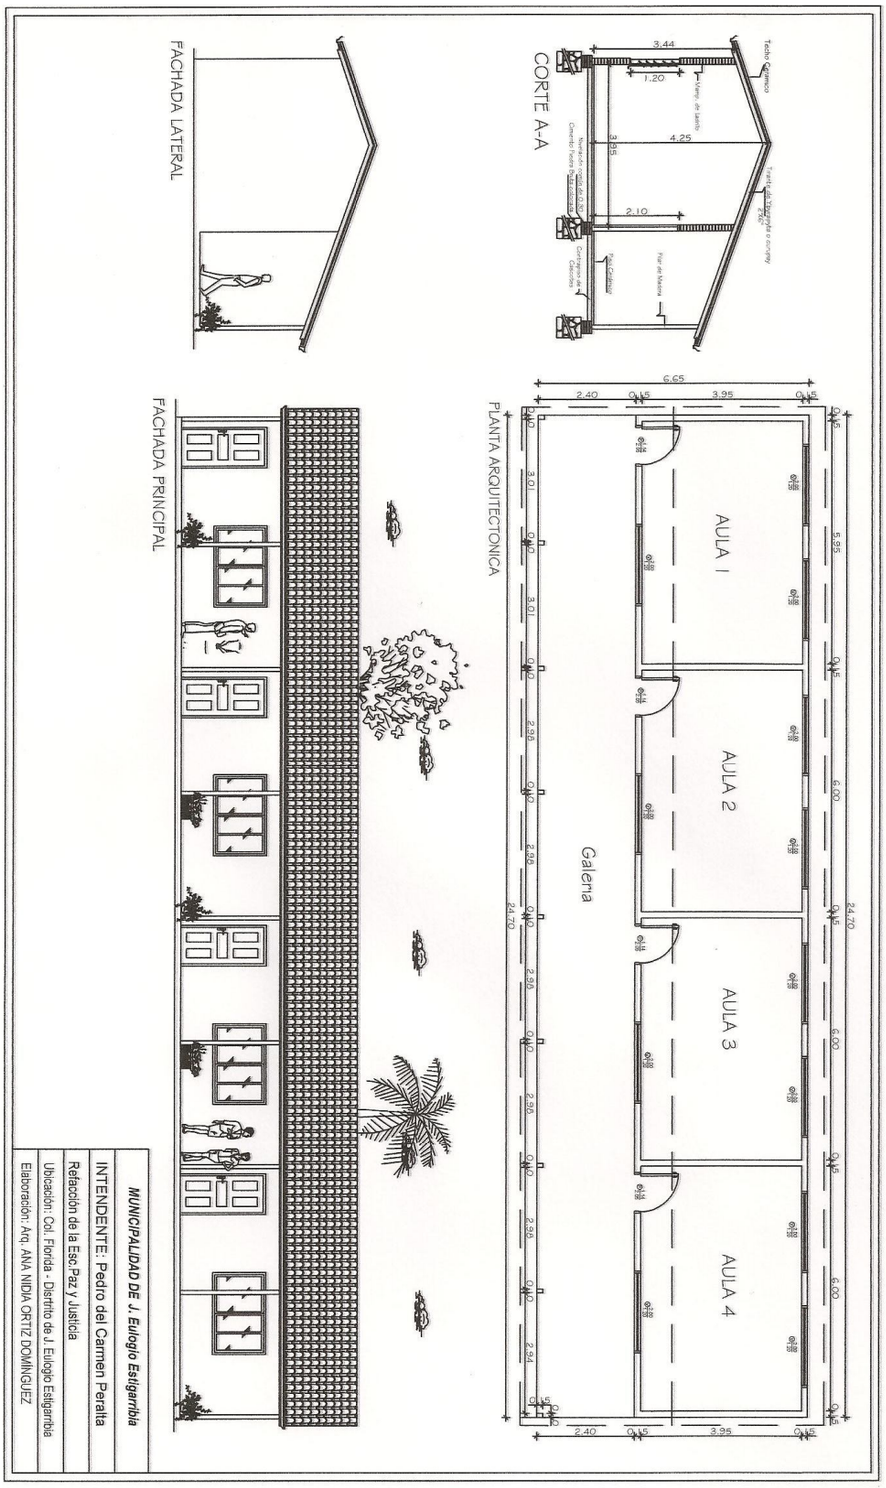
Telefax (0528) -22 2301