Lote 1

OBRA: ESCUELA PARROQUIAL – ANTEQUERA.

REF.: ESTADO ACTUAL.

FECHA: 27 DE MARZO DE 2.014.-

Vista del acceso a la escuela

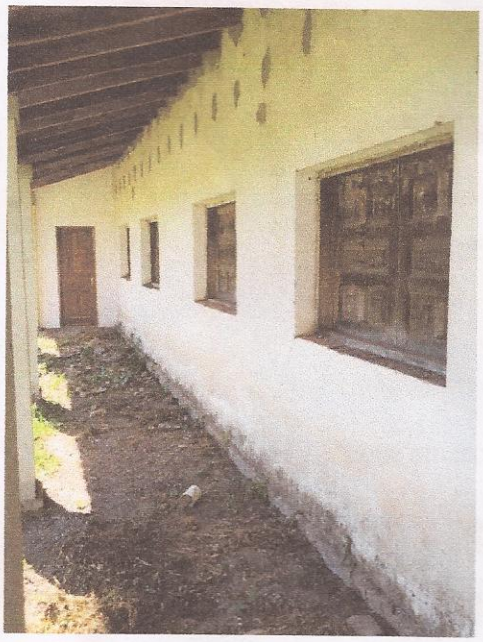

Vista de Galería frente.

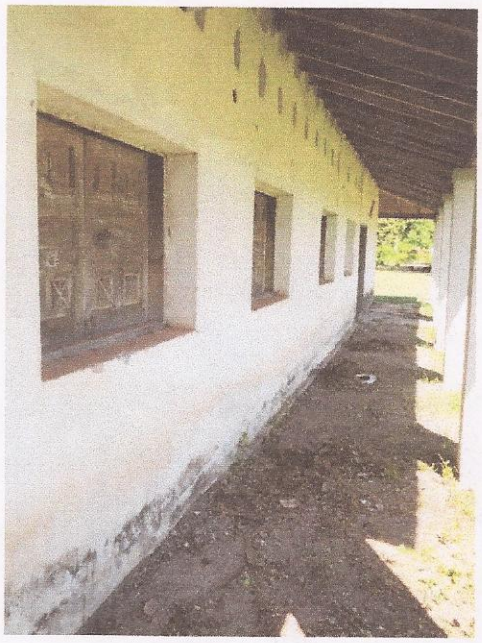

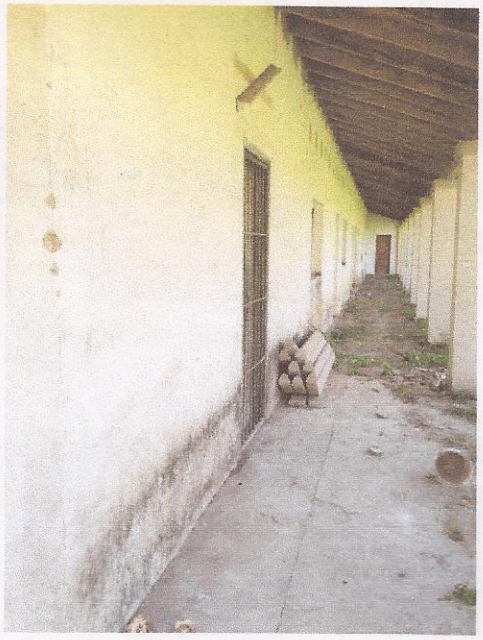

Vista general de la Galería frente y posterior.

Lote 1

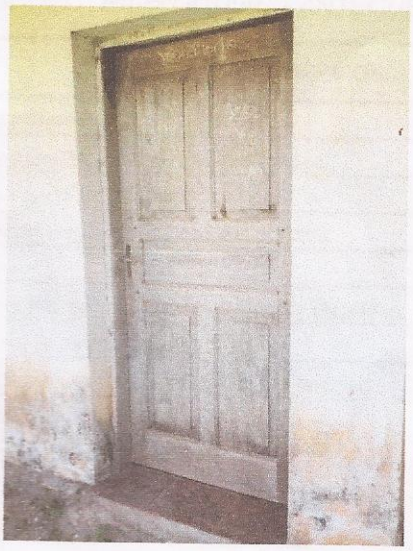

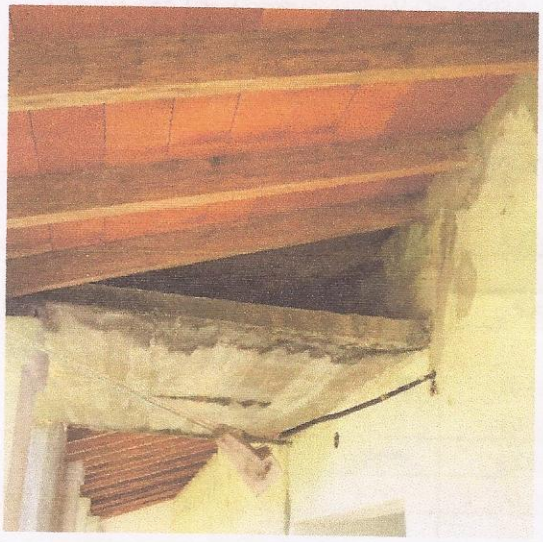

Vista del estado actual de la puerta de las aulas.

Losa en acceso.

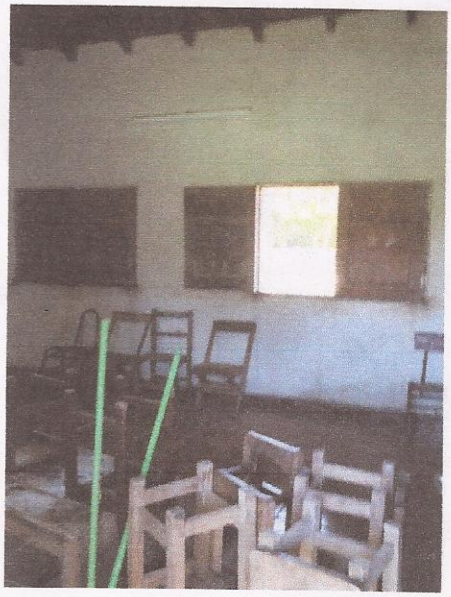

Vista del Interior de una de las Aulas

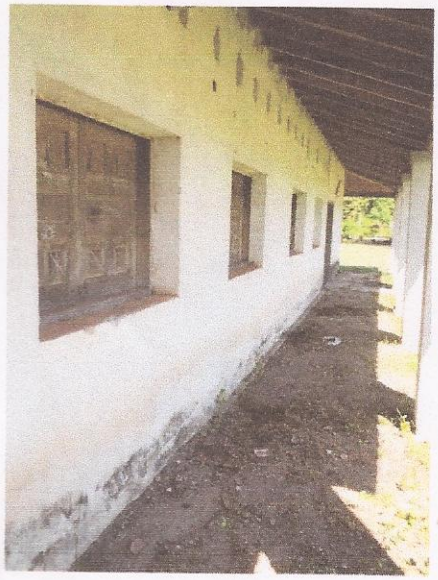

Vista de la galería de en frente y la losa de acceso.

Lote 2

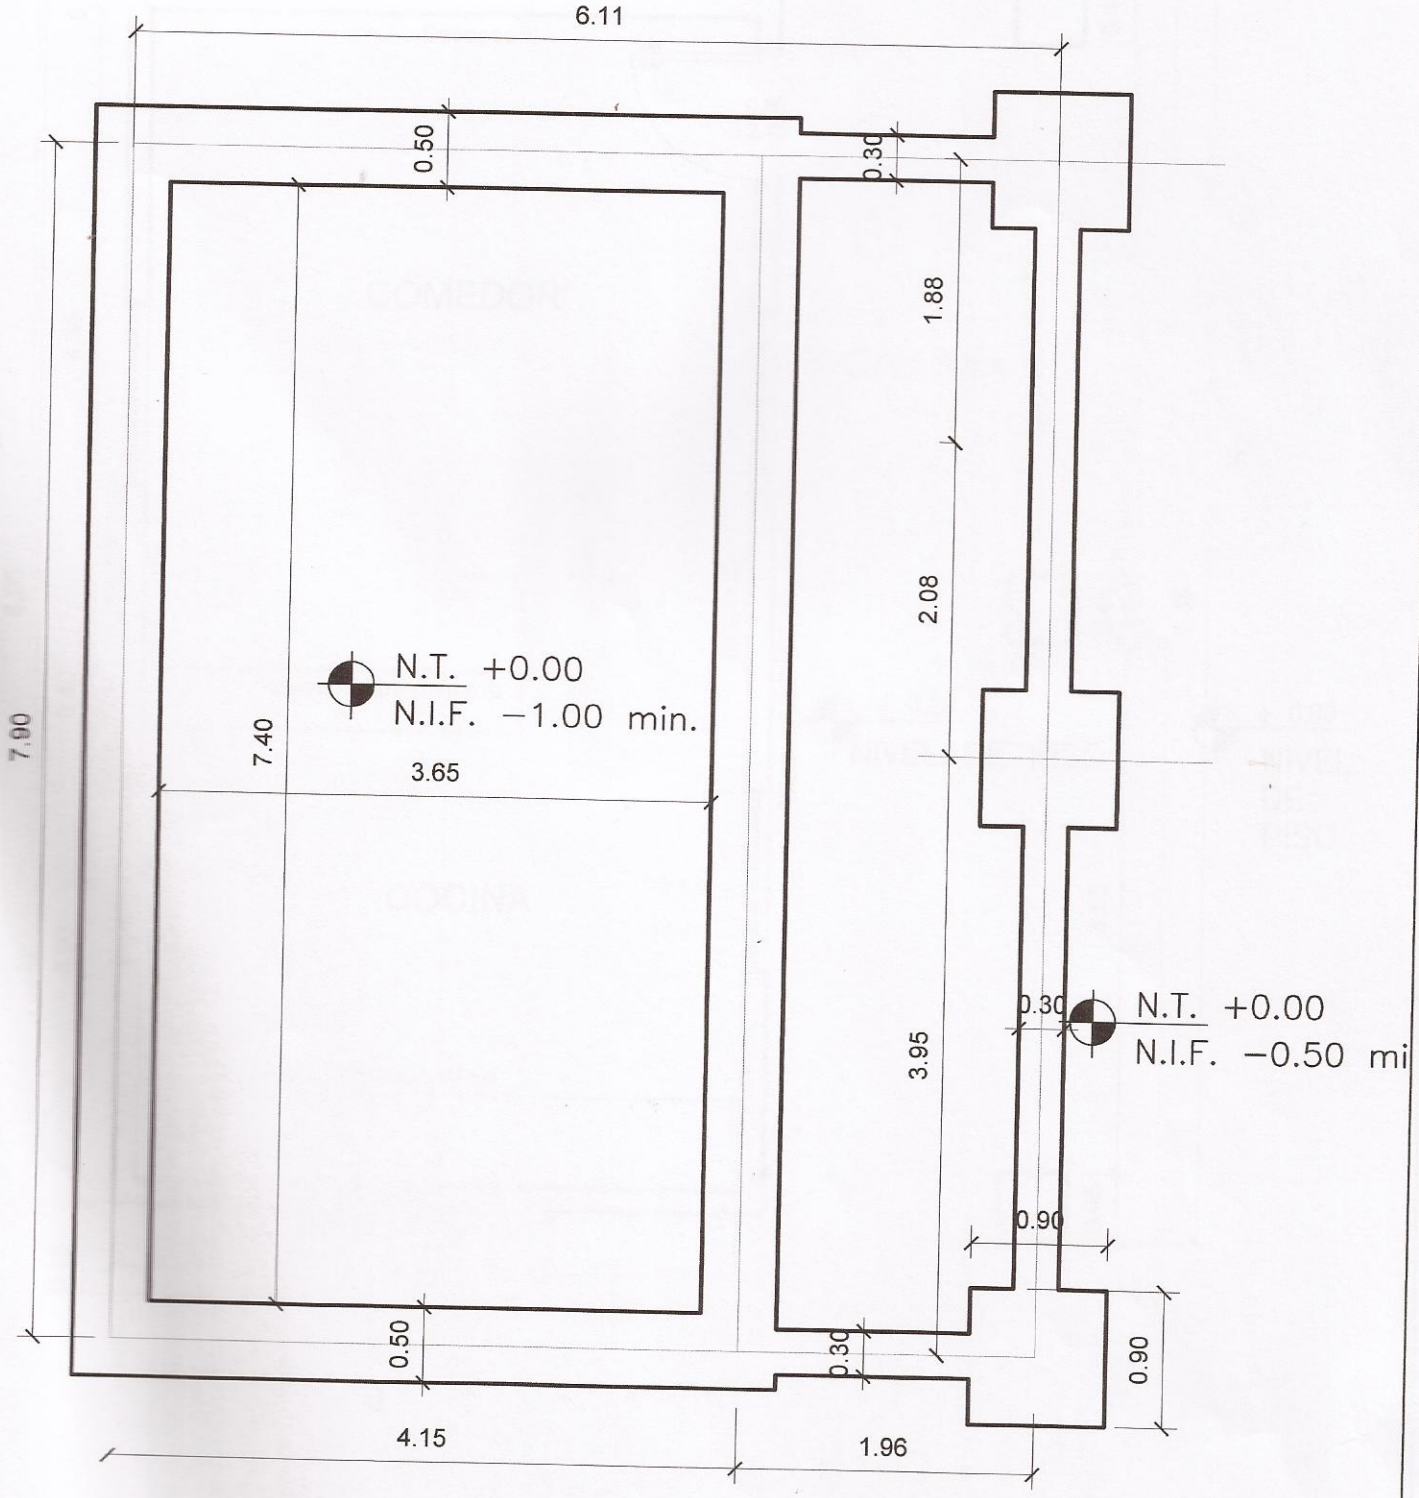

GOBERNACIÓN DEL II DPTO. SAN PEDRO

DIRECCIÓN DE CONSTRUCCIÓN

UBICACIÓN DE LA OBRA

PROYECTO	COCINA /COMEDOR Y DIRECCIÓN

PLANTA DE FUNDACIÓN

COCINA - COMEDOR

ESC. 1/50

PROYECTO	FIRMA	FECHA	

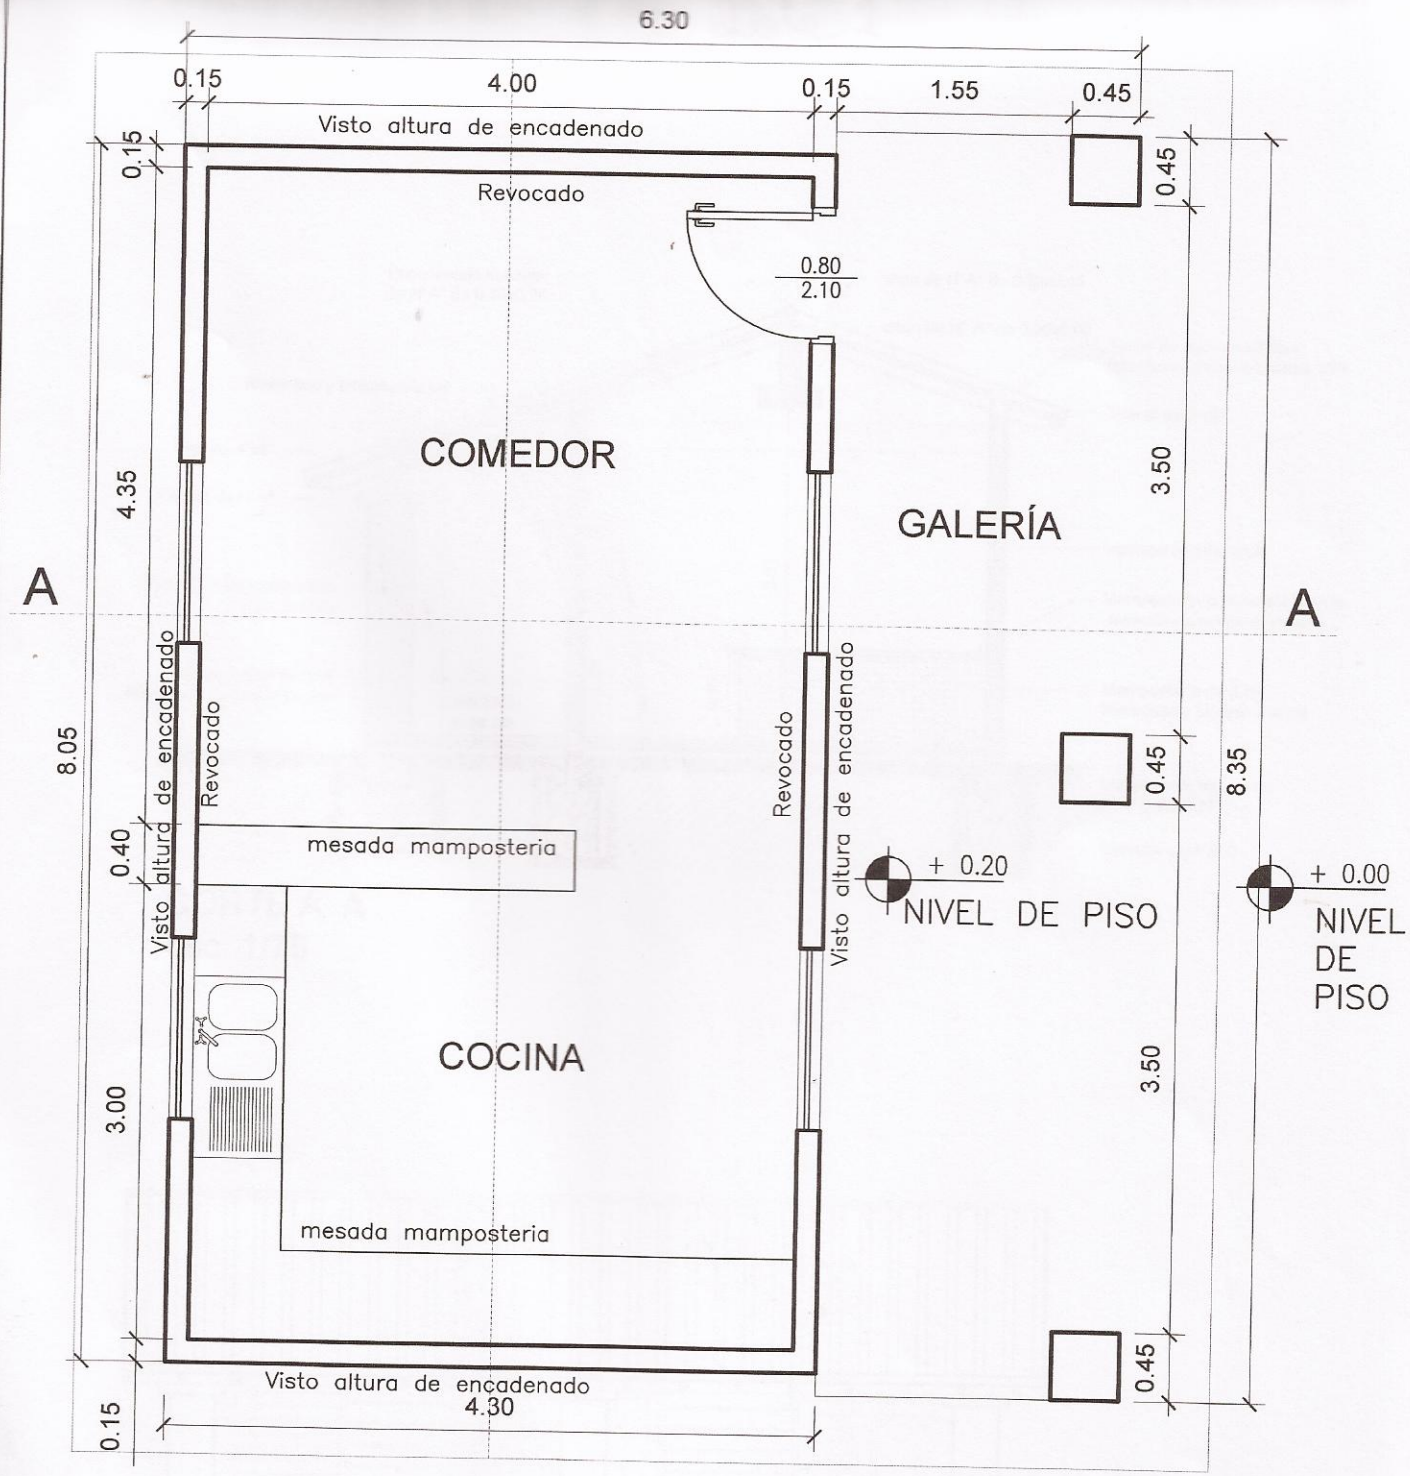

GOBERNACIÓN DEL II DPTO. SAN PEDRO

DIRECCIÓN DE CONSTRUCCIÓN

UBICACIÓN DE LA OBRA

PROYECTO	COCINA /COMEDOR Y DIRECCIÓN
	PLANTA CONSTRUCTIVA
	COCINA - COMEDOR

ESC. 1/50

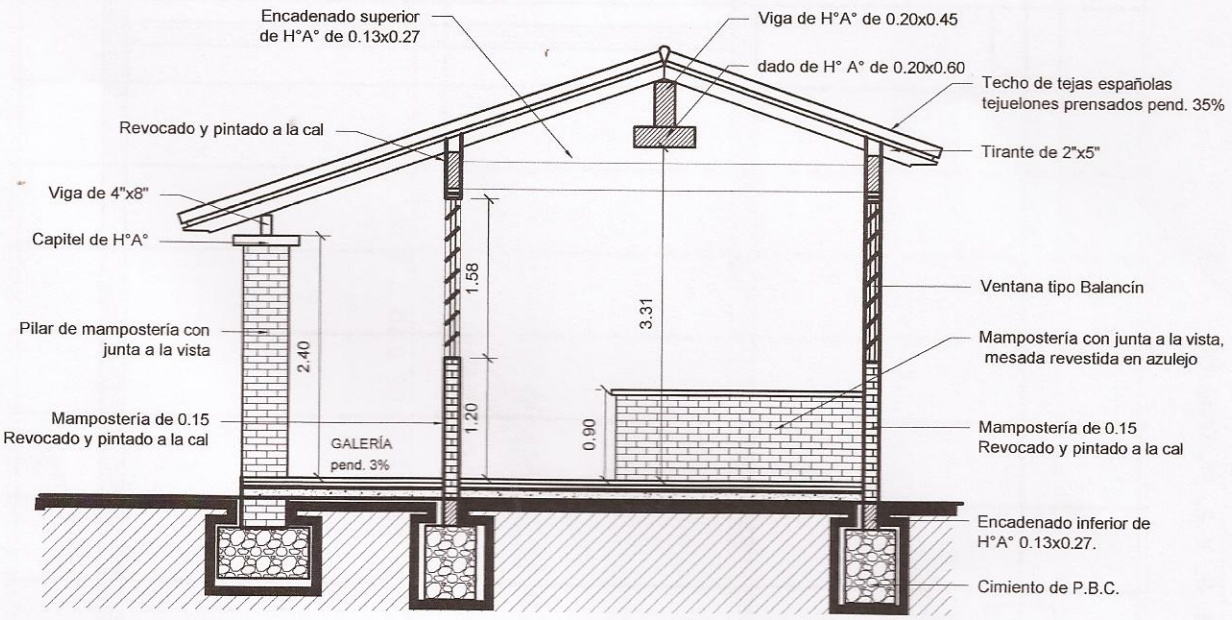

CORTE A A
esc. 1/75

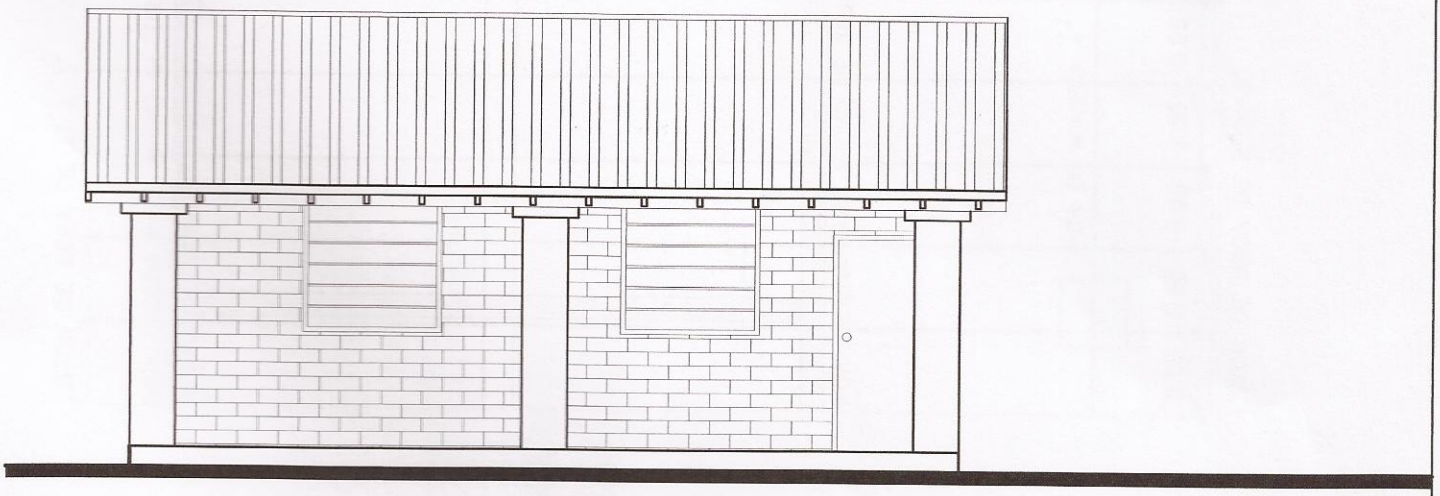

FACHADA PRINCIPAL
esc. 1/75

GOBERNACIÓN DEL II DPTO. SAN PEDRO

DIRECCIÓN DE CONSTRUCCIÓN

UBICACIÓN DE LA OBRA

PROYECTO	COCINA /COMEDOR Y DIRECCIÓN

CORTE Y FACHADA PRINCIPAL

COCINA / COMEDOR

ESC. 1/75

PROYECTO	FIRMA	FECHA	

Lote 2

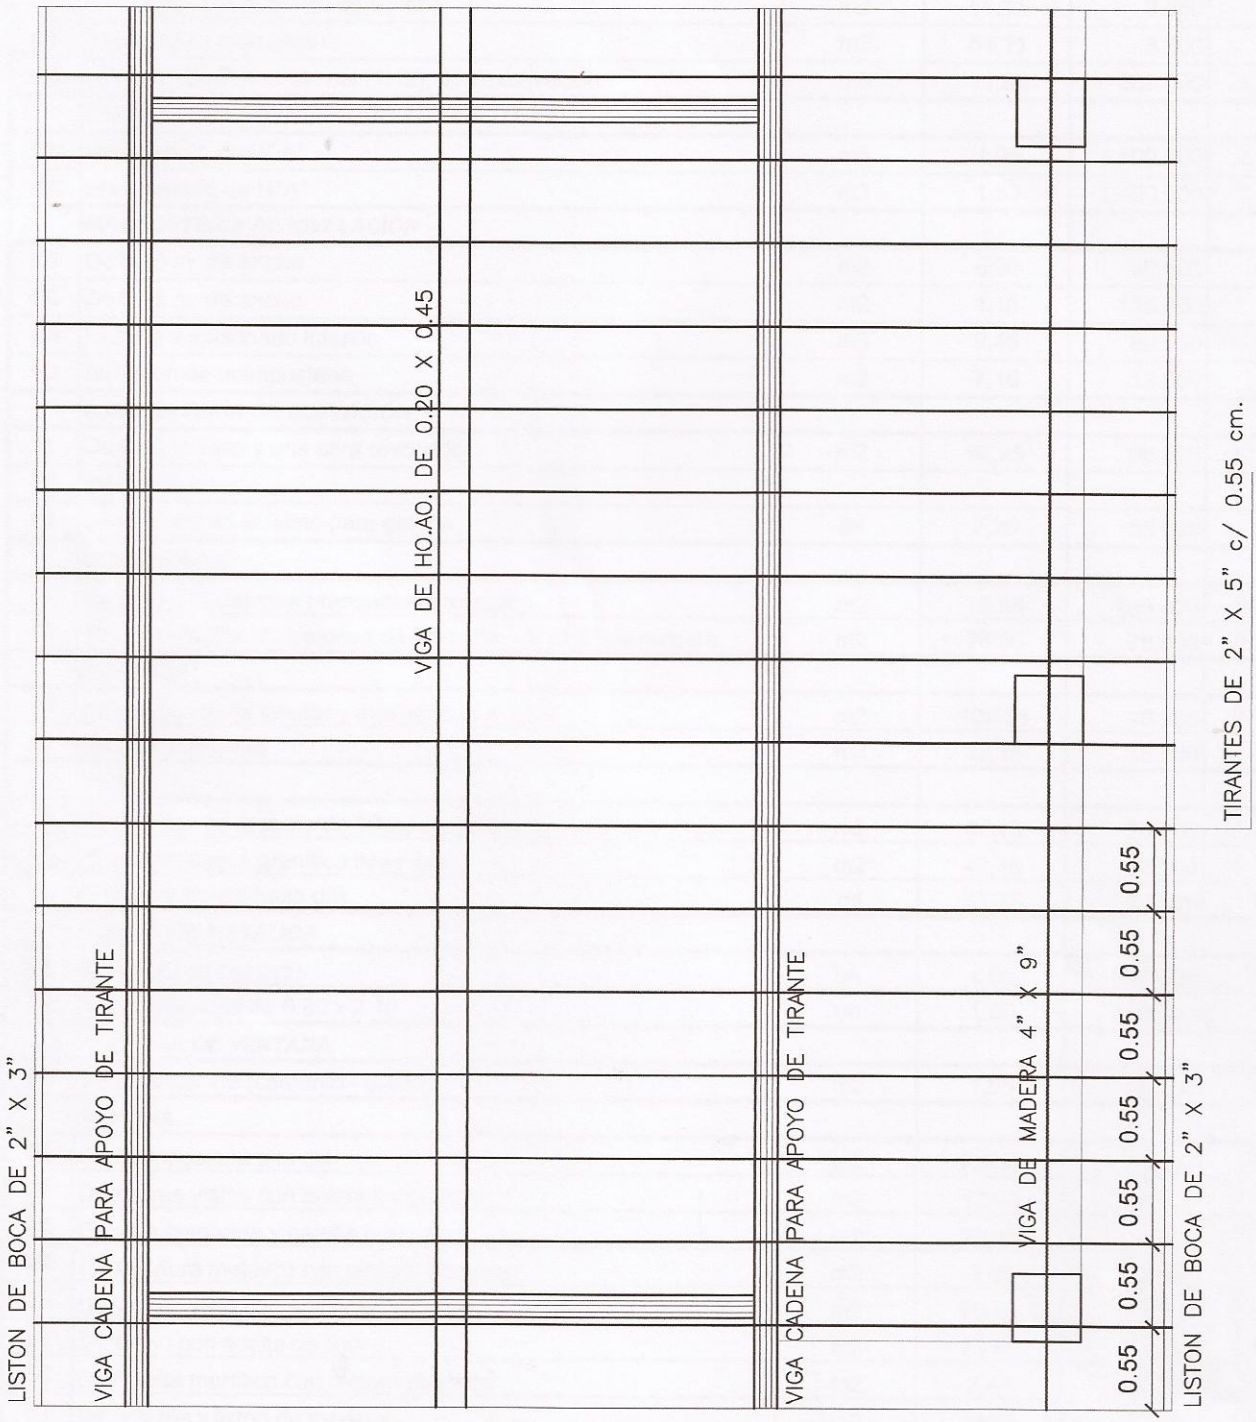

GOBERNACIÓN DEL II DPTO. SAN PEDRO

DIRECCIÓN DE CONSTRUCCIÓN

UBICACIÓN DE LA OBRA

PROYECTO	COCINA /COMEDOR Y DIRECCIÓN
	PLANTA DE TECHO
	COCINA / COMEDOR

ESC. 1/50