DESCRIPCION

NUEVO PD DE 25 Kva.

AMPLIACION MT 54m, UTILIZAR CABLE Al DESNUDO 1x35 mm²

AMPLIACION BT 308m, UTILIZAR CABLE PREENSAMBLADO 4x35 mm²

SOLICITANTE: ASENTAMIENTO JEROVIA

CONTACTOS: GRISELDA GAMARRA, TELEF. 0971 - 613041

COORDENADAS
x= -25, 517581
y= -57, 373232

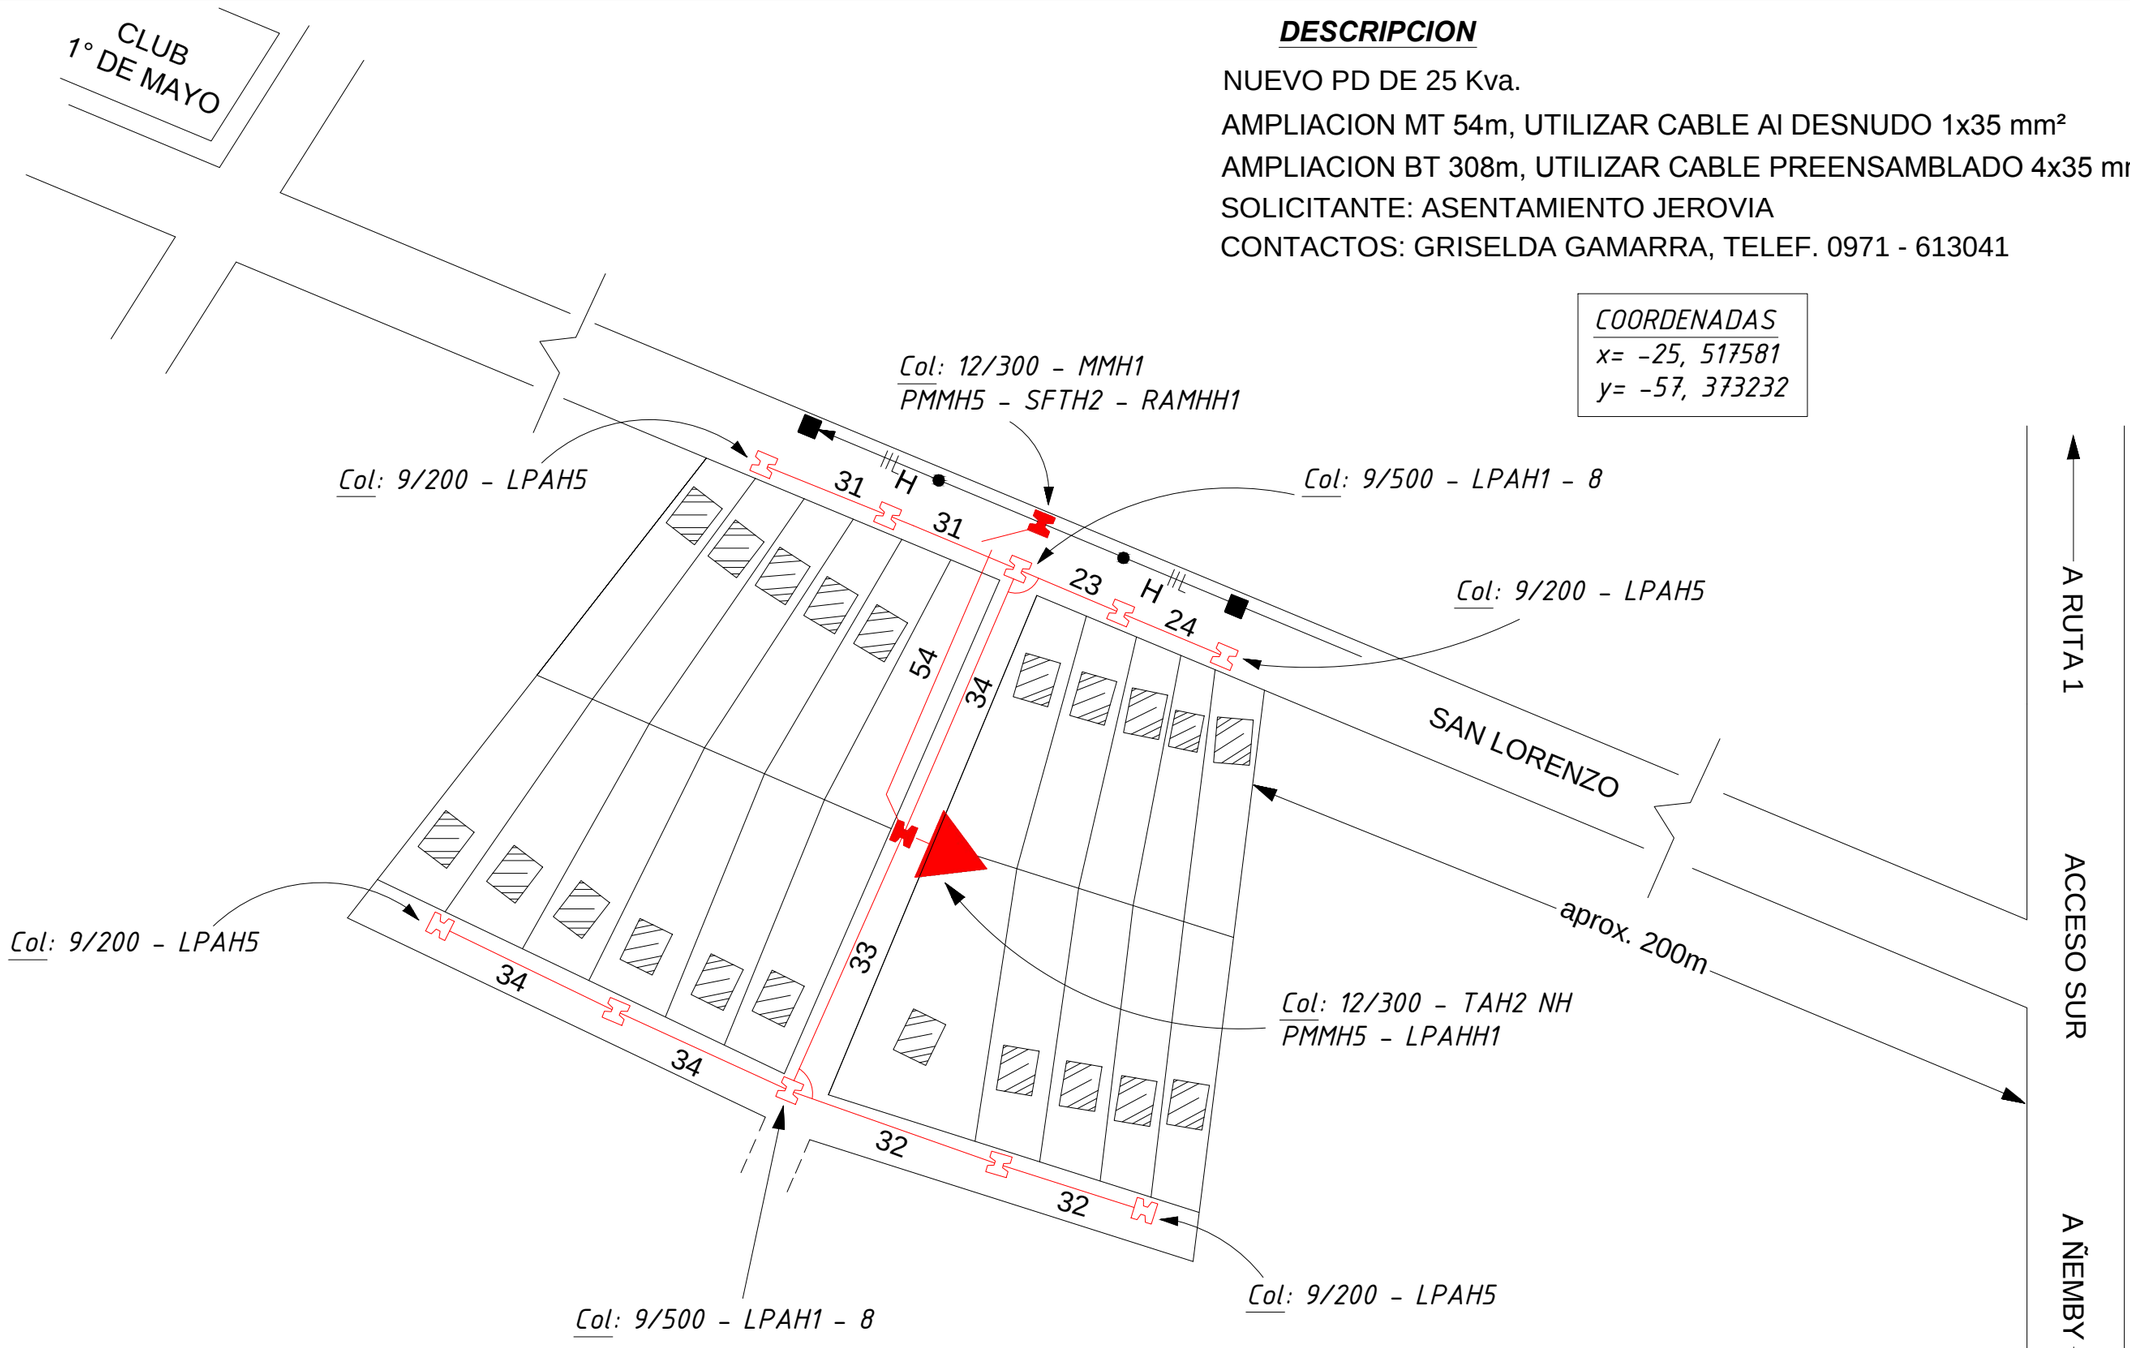

OBS: SOSTENES Y ESTRUCTURAS NO INDICADOS SON 9/150 Y LPAH1
PROYECTO ELABORADO EN BASE A PLANO DE LOTEAMIENTO

A N D E

DPTO.DE DISTRIBUCIÓN CENTRAL 6

AÑO	2016	**NOMBRE**
PROY.	31 - 10	**ANGEL MEDINA**
DIB.	31 - 10	**ANGEL MEDINA**

P21712016080132

ASENTAMIENTO JEROVIA - ITA, DTO. CENTRAL

PRESUPUESTO Nº: 296.307

PLANO Nº: 42.287