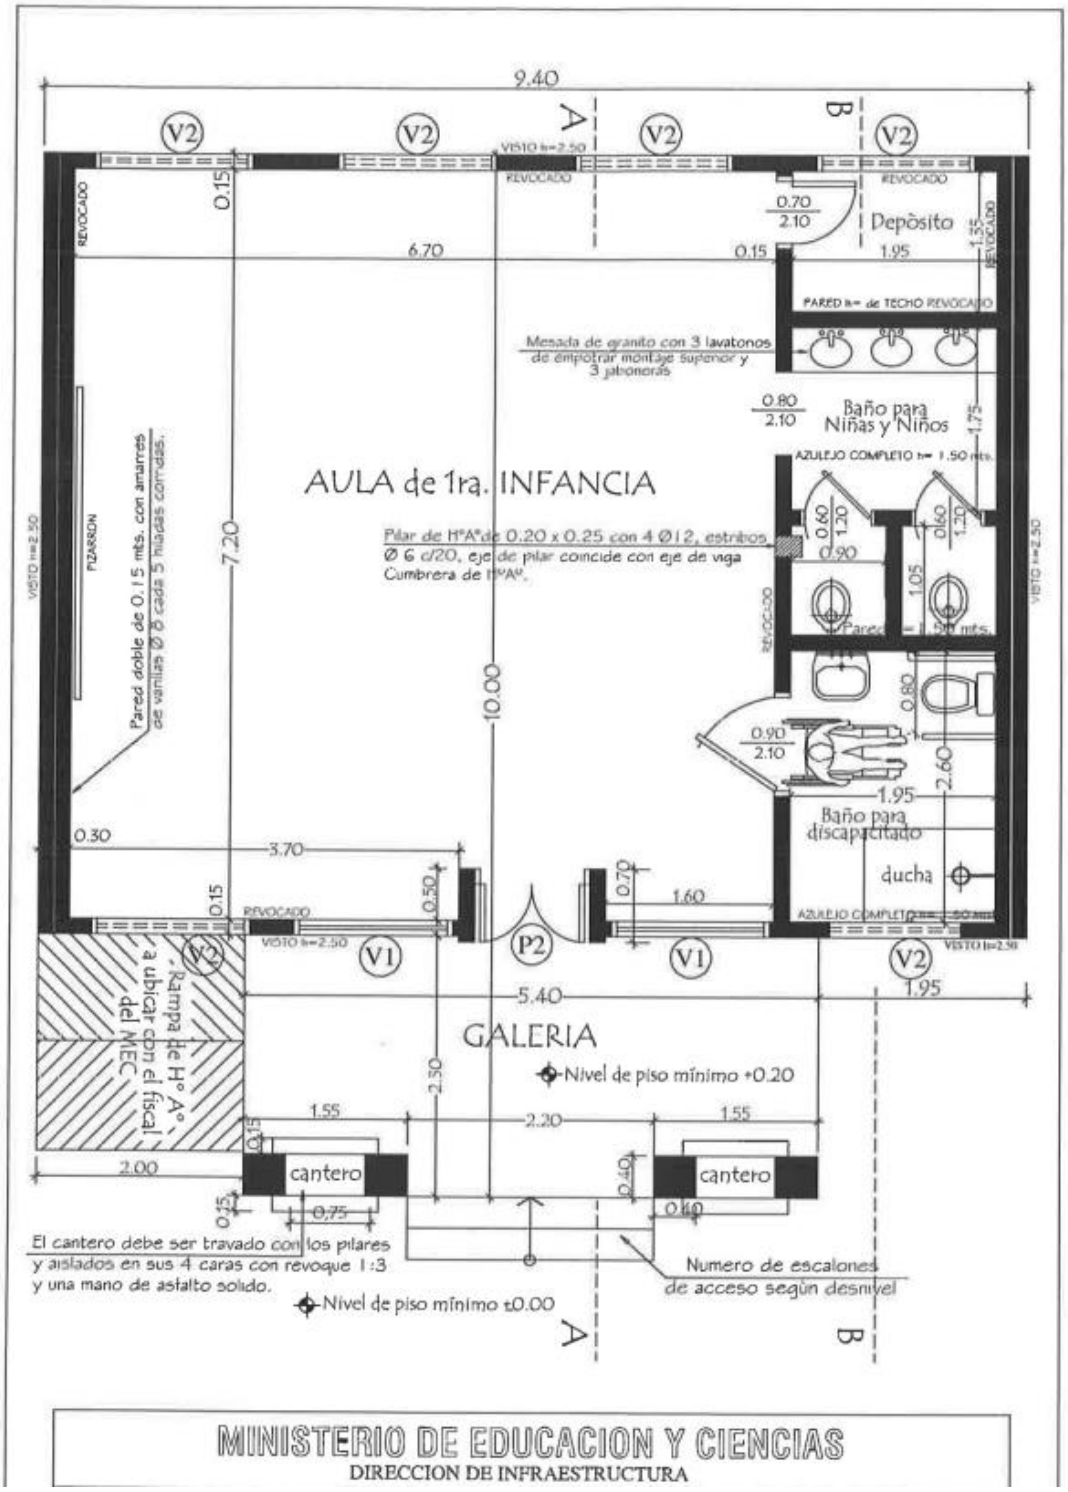

MINISTERIO DE EDUCACION Y CIENCIAS

DIRECCION DE INFRAESTRUCTURA

Damarys Benitez Maciel
ARQUITECTA
Reg. M.O.P.C. Nº 4143