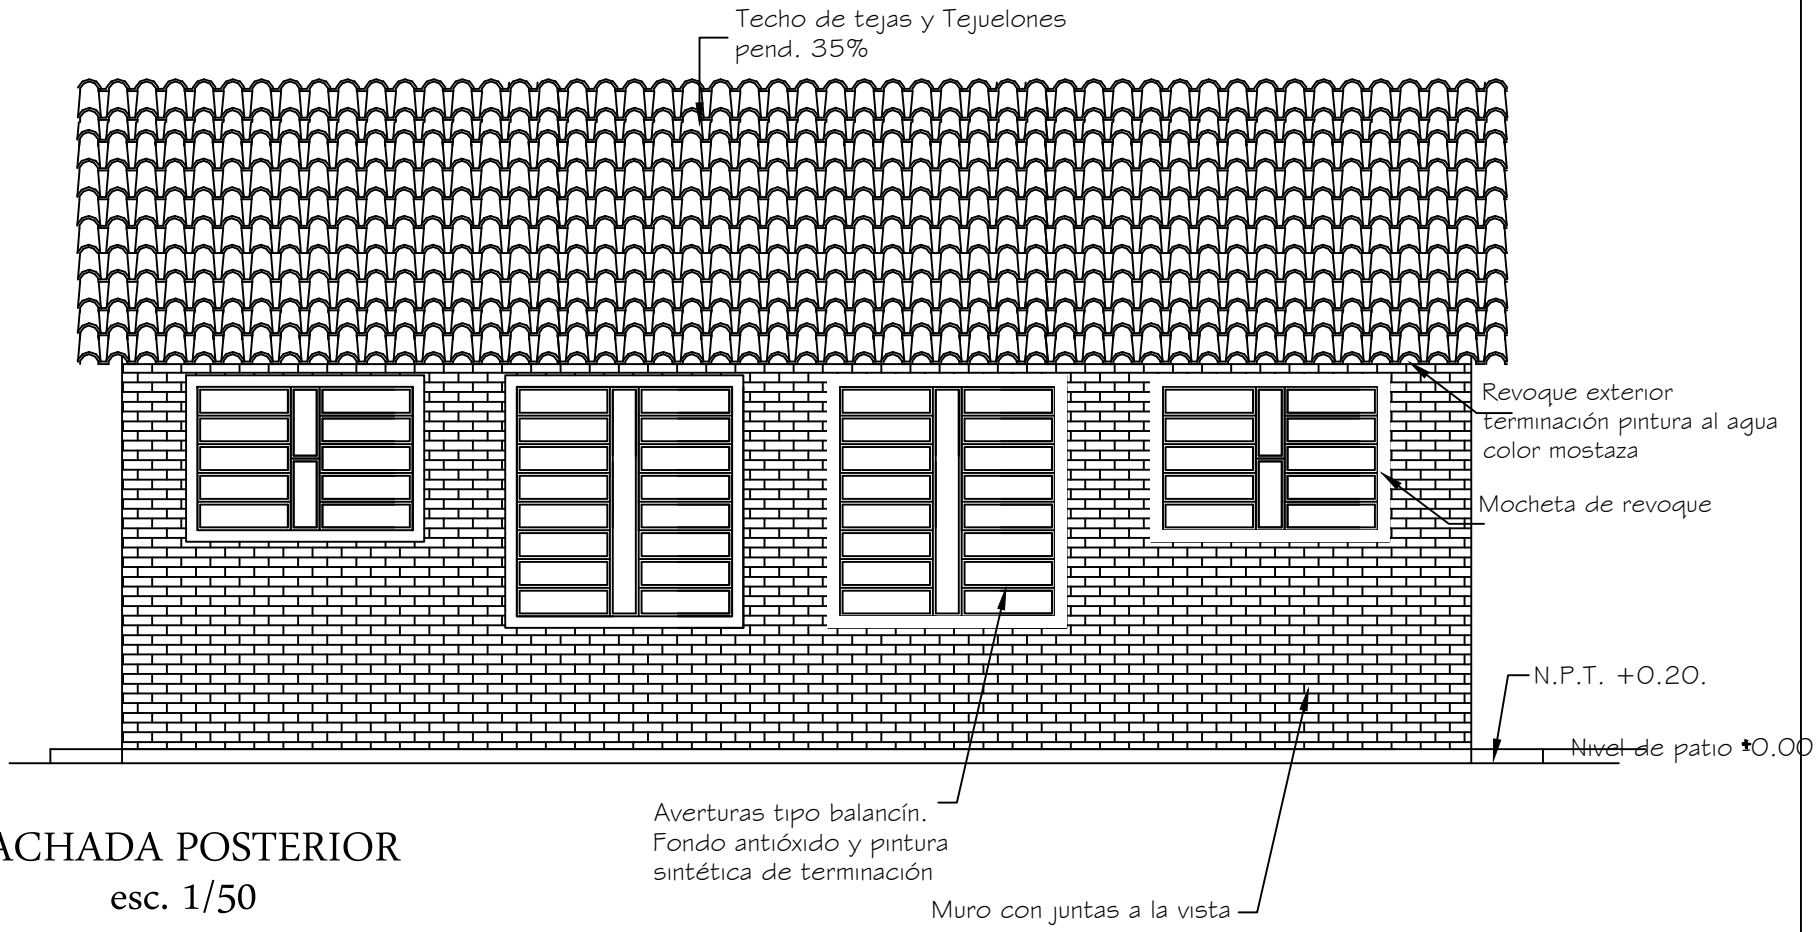

FACHADA POSTERIOR
esc. 1/50

MUNICIPALIDAD DE J. Eulogio Estigarribia
INTENDENTE: Pedro del Carmen Peralta
Proyecto: Construcción de Aula para Pre-escolar
Ubicación: Distrito de J. Eulogio Estigarribia