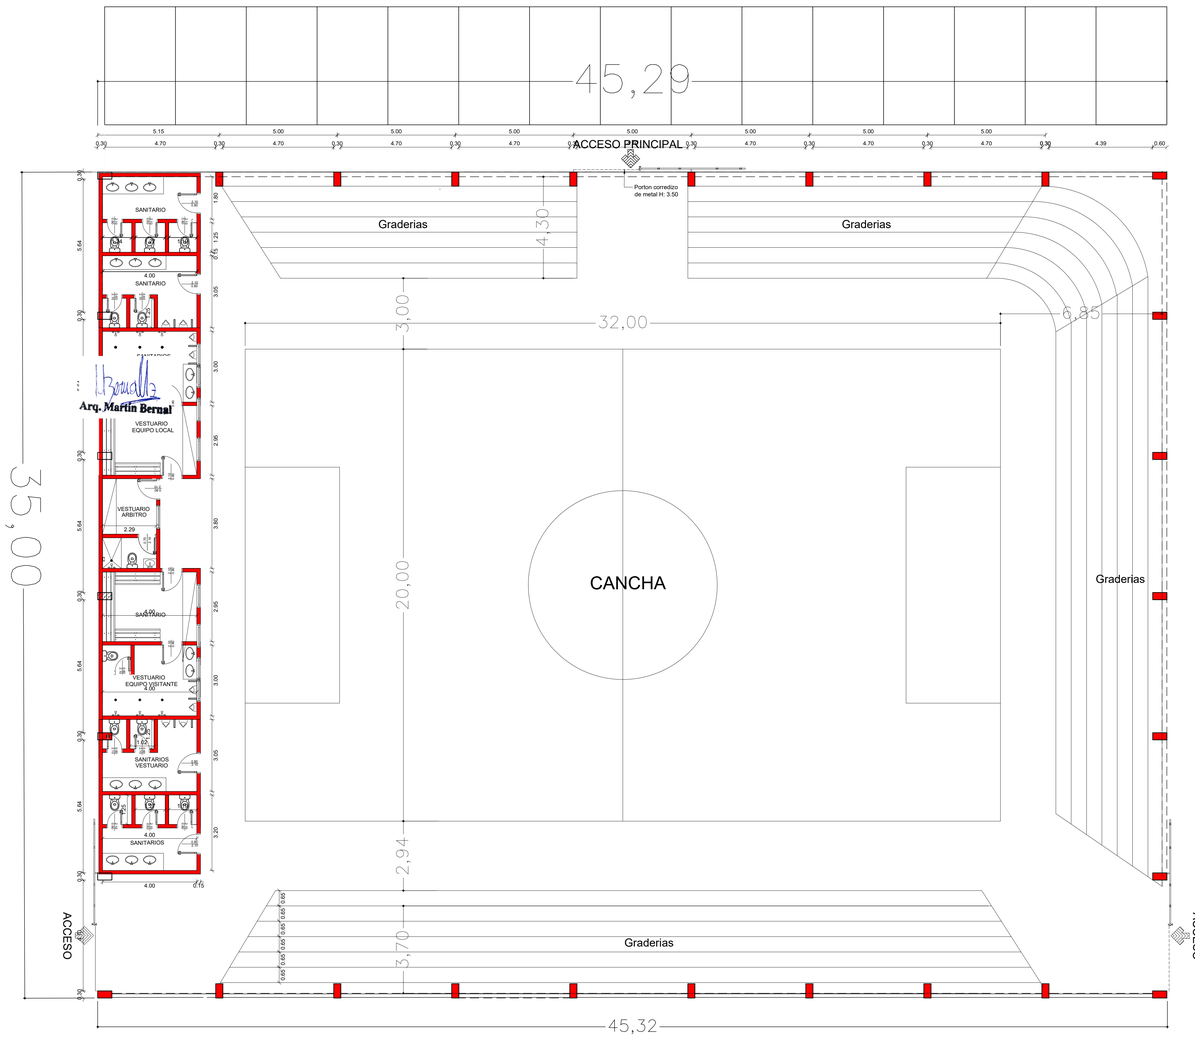

PLANTA ARQUITECTÓNICA

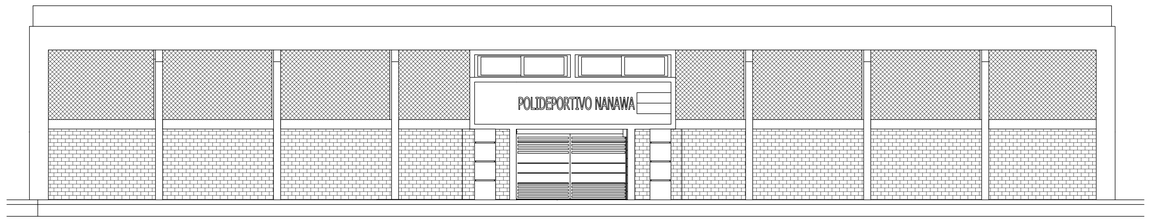

FACHADA FRONTAL

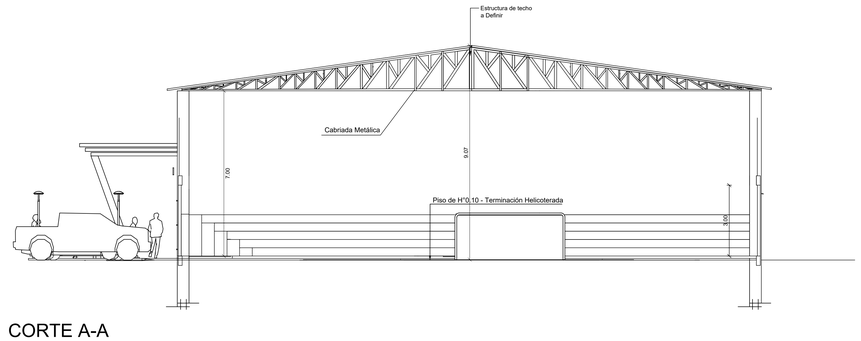

CORTE A-A

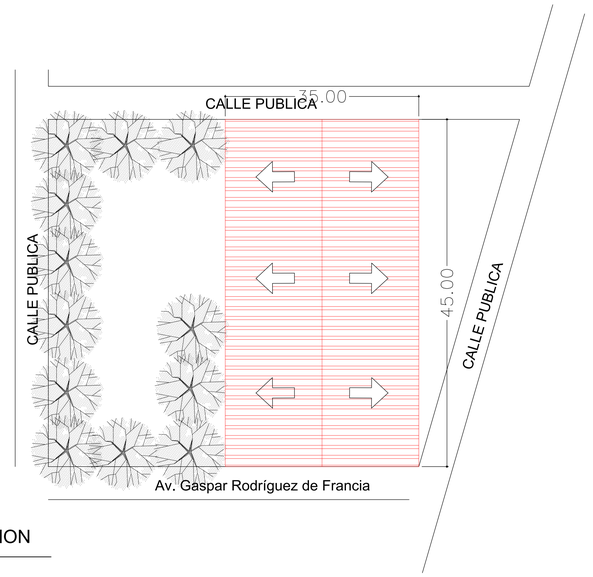

PLANTA DE UBICACION

DIRECCIÓN DE OBRAS Y SERVICIOS
GOBERNACIÓN DE PDTE HAYES

OBRA: CONSTRUCCION DE POLIDEPORTIVO MULTIUSO
UBICACIÓN: Nanawa - Villa Hayes

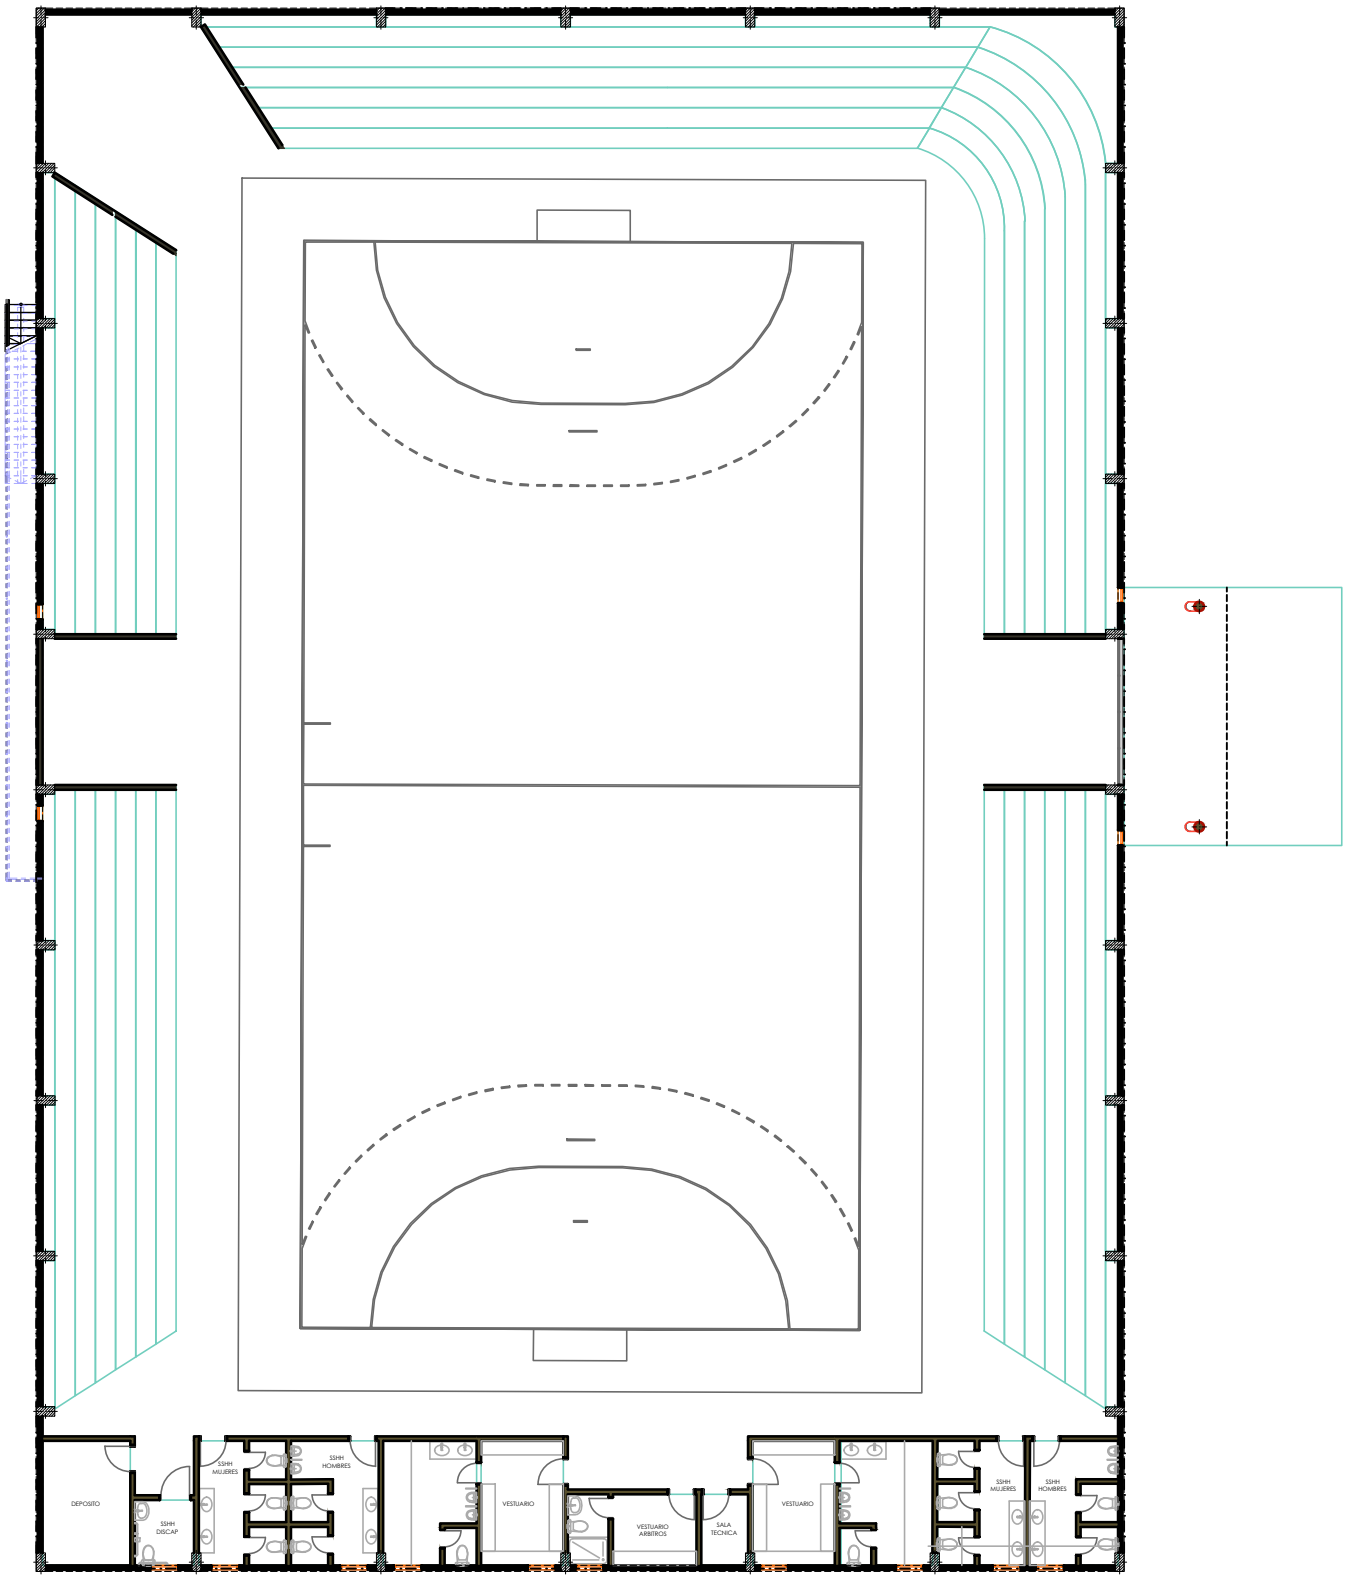
DEPOSITO
SSHH DISCAP
SSHH MUJERES
SSHH HOMBRES
VESTUARIO
VESTUARIO ARBITROS
SALA TECNICA
VESTUARIO
SSHH MUJERES
SSHH HOMBRES

A-03

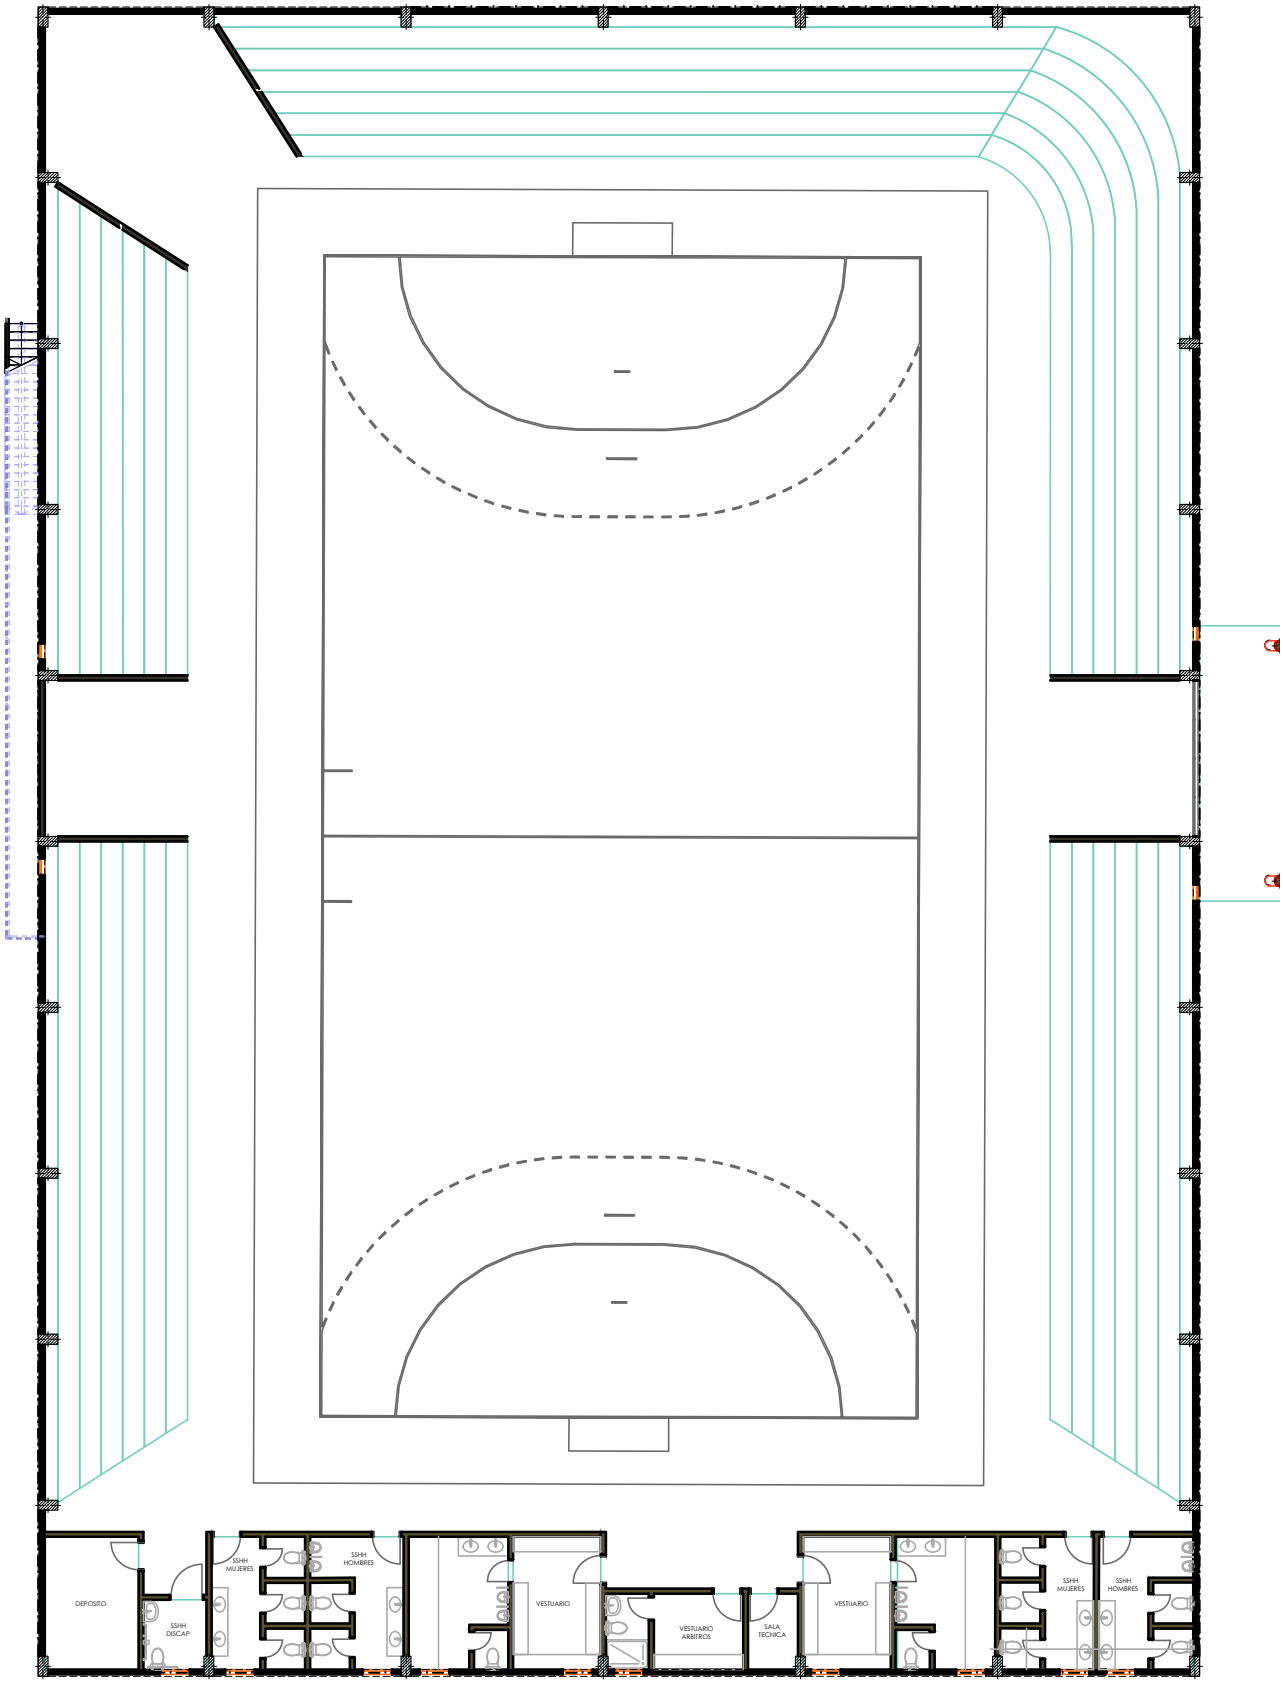
DEPOSITO
SSHH DISCAP
SSHH MUJERES
SSHH HOMBRES
VESTUARIO
VESTUARIO ARBITROS
SALA TECNICA
VESTUARIO
SSHH MUJERES
SSHH HOMBRES

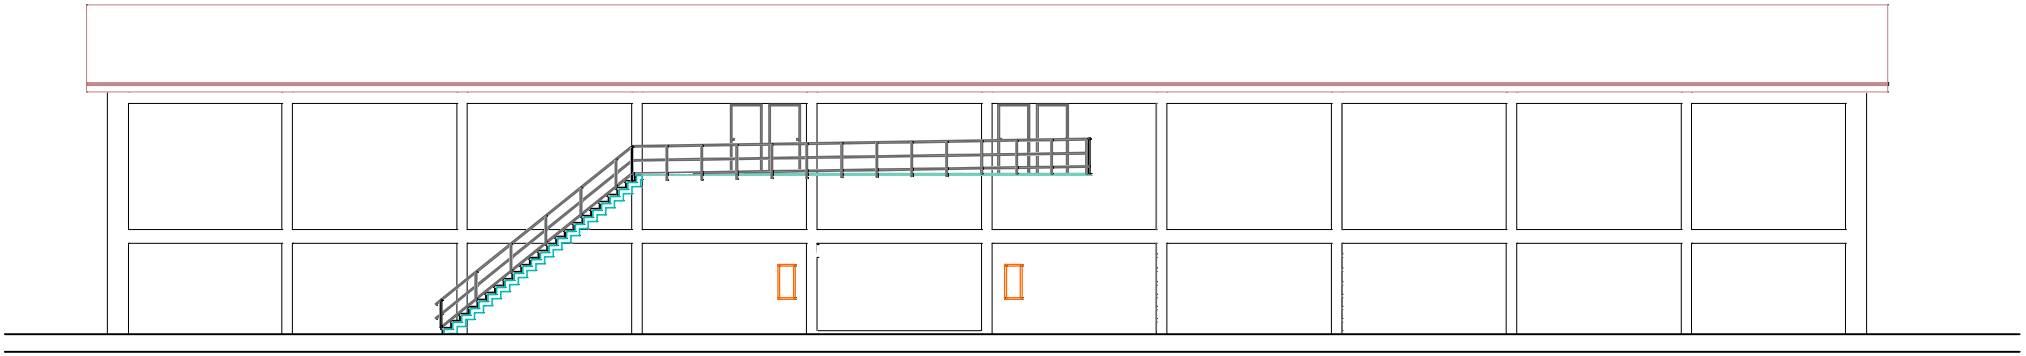

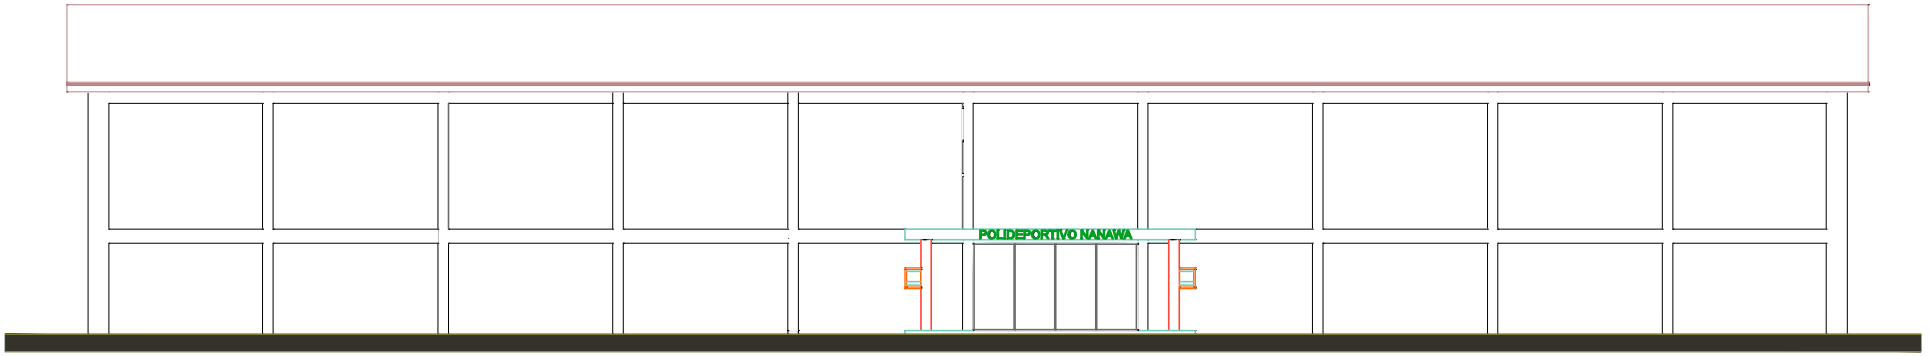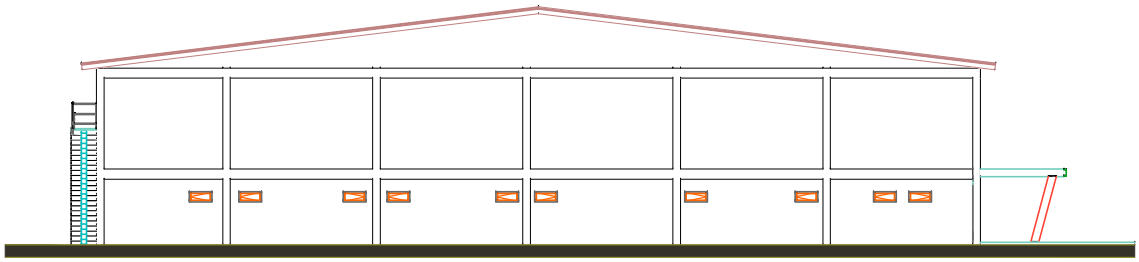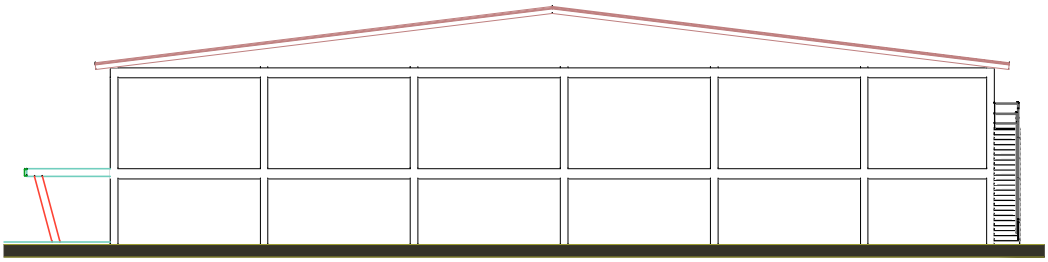
POLIDEPORTIVO NANAWA