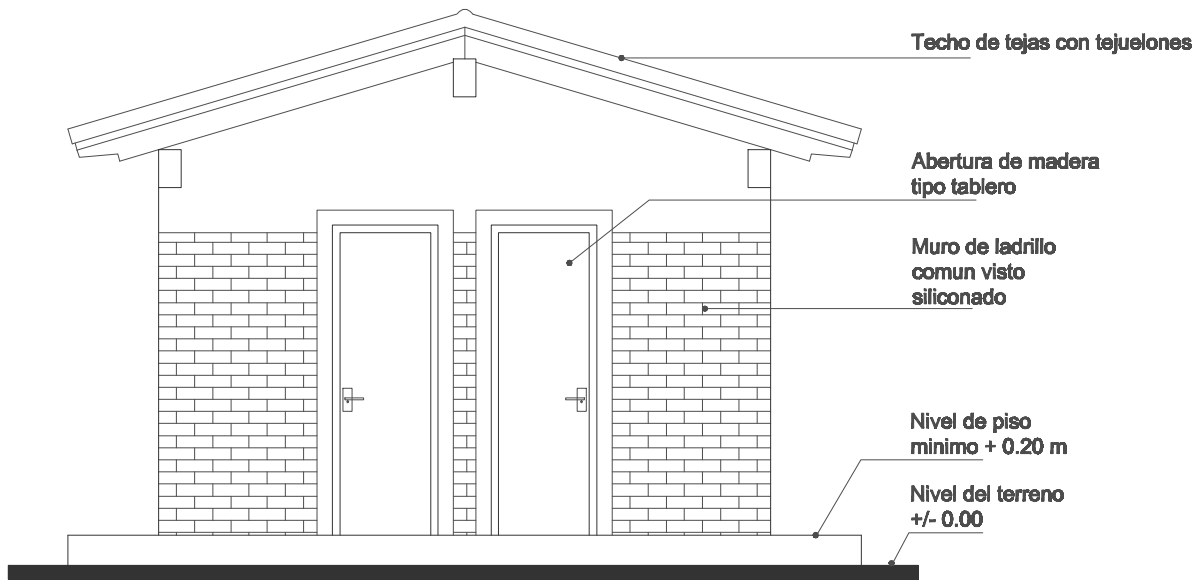

FACHADA PRINCIPAL
esc 1:50

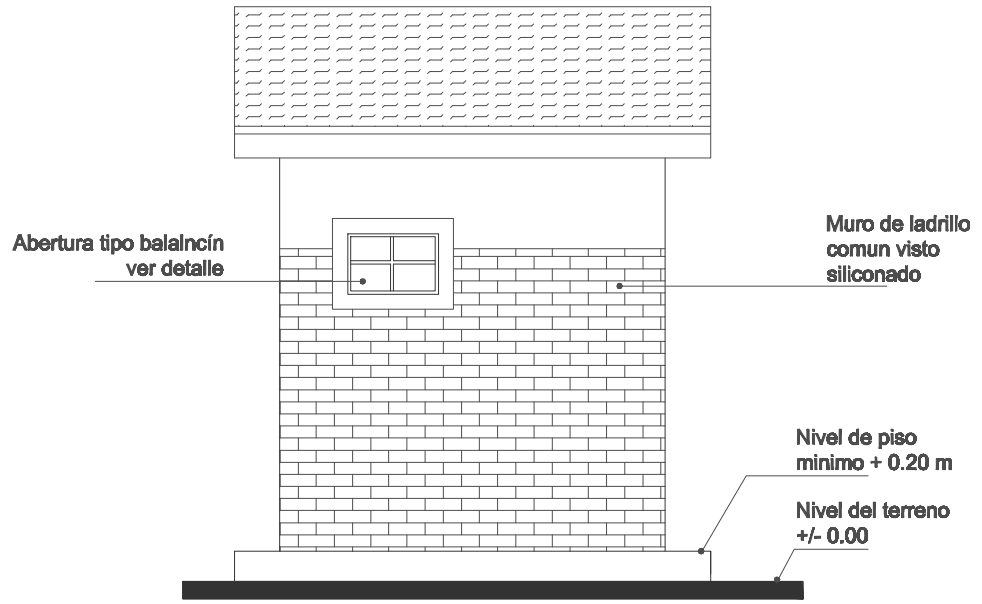

FACHADA LATERAL
esc 1:50

MUNICIPALIDAD DE SAN ALBERTO

OBRA: ESCUELA BASICA Nº 5533 I. CORAZON DE MARIA.

PROYECTO: BAÑO TIPO SECADO

PLANO: FACHADAS

ELABORADO: OFICINAS DE ESTUDIOS TECNICOS			DIRECCION: DIR. DE OBRAS	LAMINA: 03
REVISADO:			DISTRICTO: SAN ALBERTO	
			DEPARTAMENTO: ALTO PARANA	
DIBUJADO: R. URUNAGA	ESCALA: 1/50	FECHA: JULIO 2013	UBICACION:	