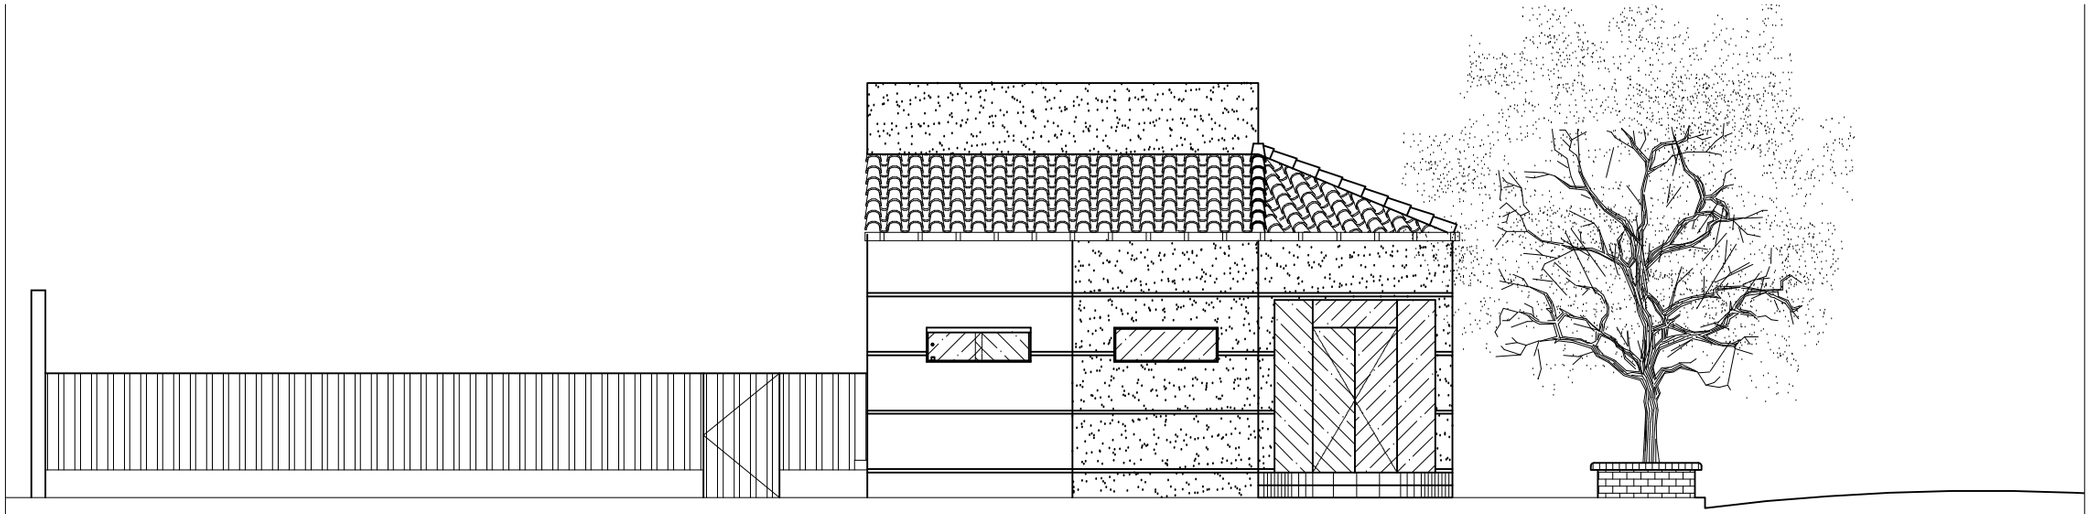

Fachada sobre Cerro Cora
ESC: 1:100

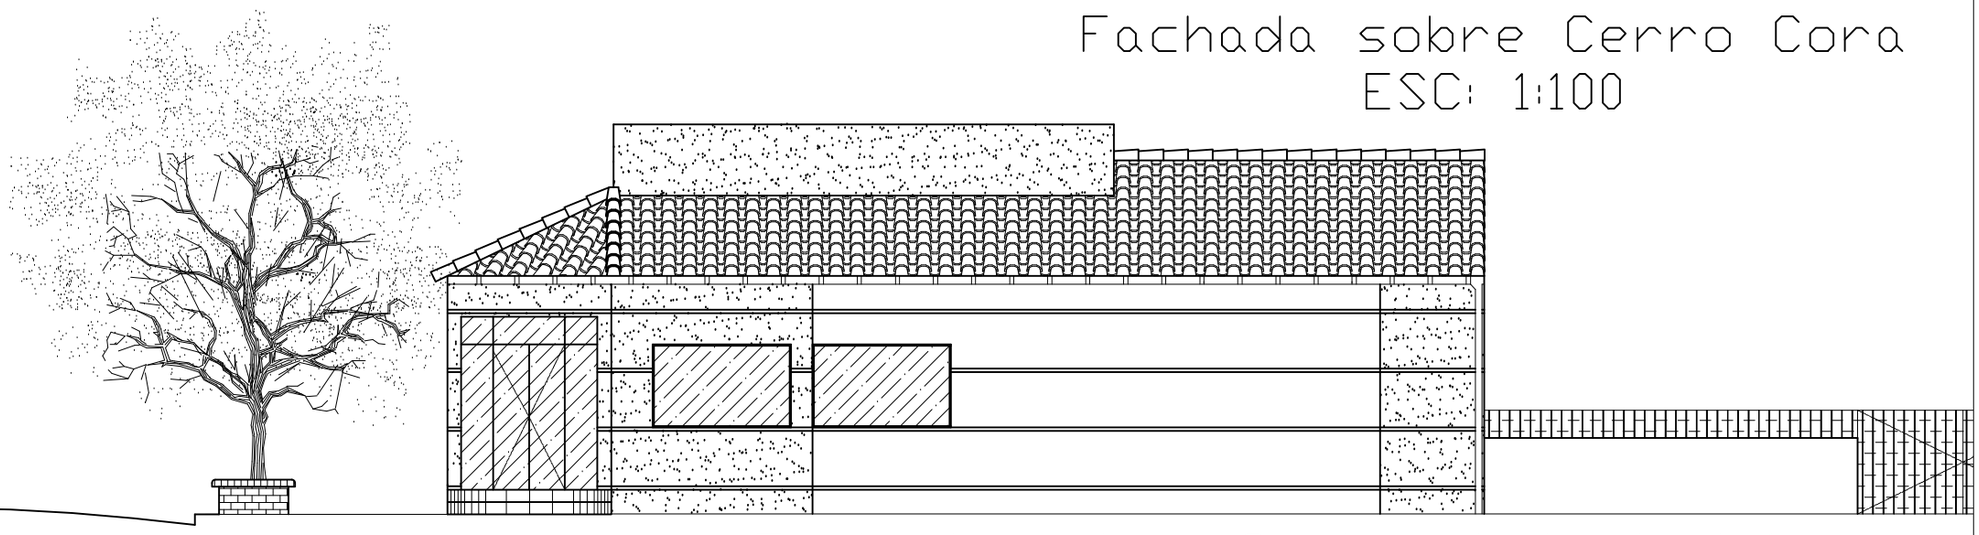

Fachada sobre Carlos Antonio López
ESC: 1.100

OBRA: REFACCION Y ADECUACION DE LA JUNTA MUNICIPAL DE LA CIUDAD DE EUSEBIO AYALA
UBICACIč N: CARLOS ANTONIO LOPEZ ESQ. CERRO CORA (EUSEBIO AYALA)
PROPIETARIO: MUNICIPALIDAD DE EUSEBIO AYALA