CONSTRUCCIÓN DE 1 AULA PRE-ESCOLAR TIPO 5.80X6.80 CON GALERÍA Y BAÑO
ESC.BAS.N° 7342 "TRES NACIENTES"-DISTRITO DE YPANÉ

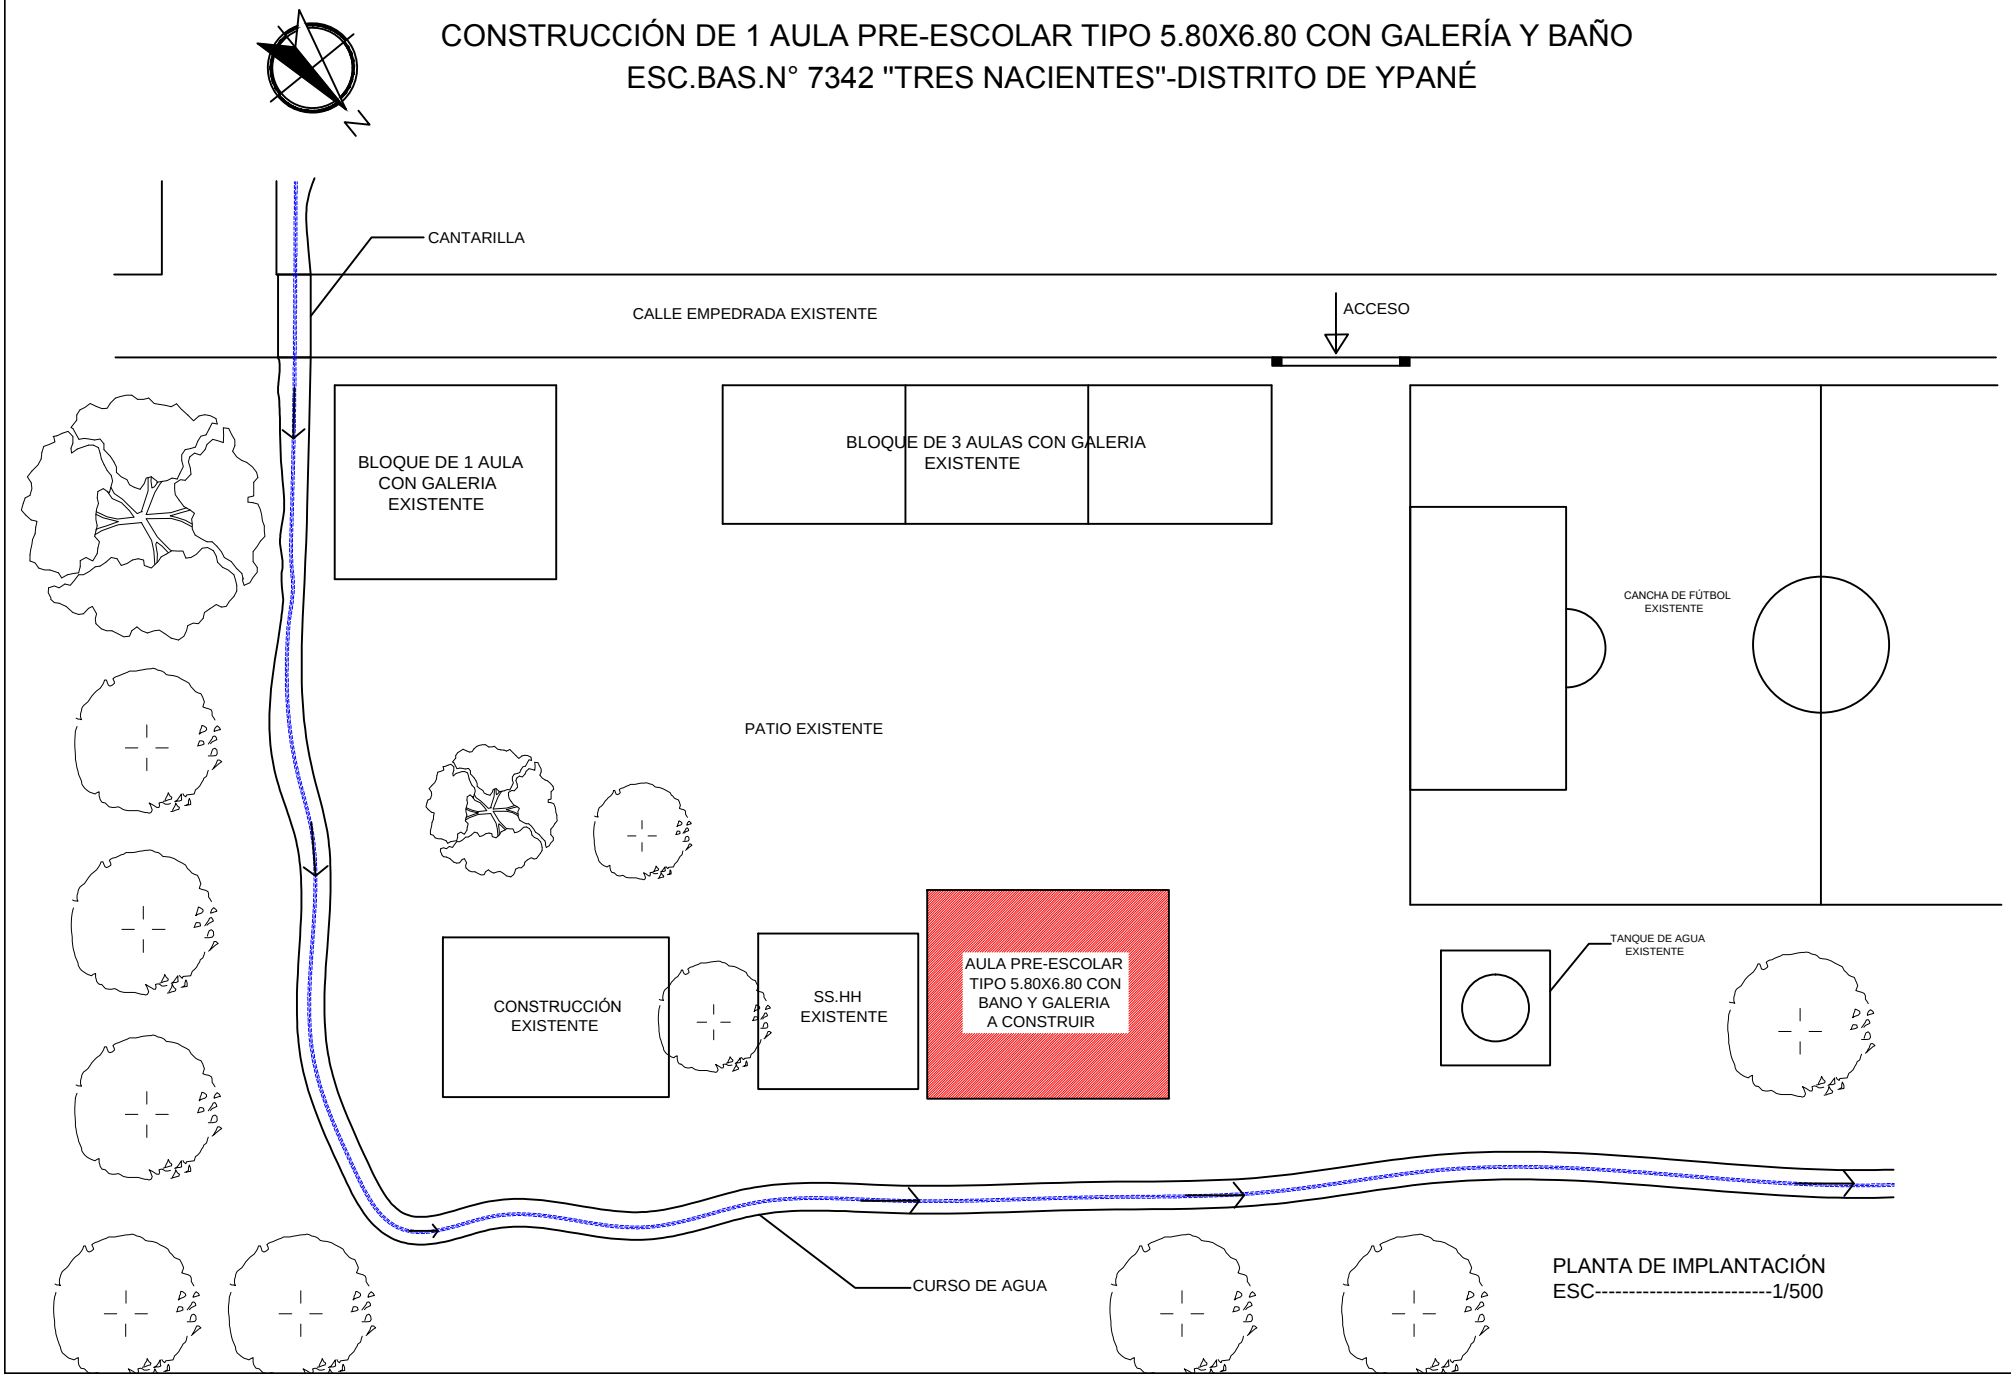

PLANTA DE IMPLANTACIÓN
ESC----------1/500

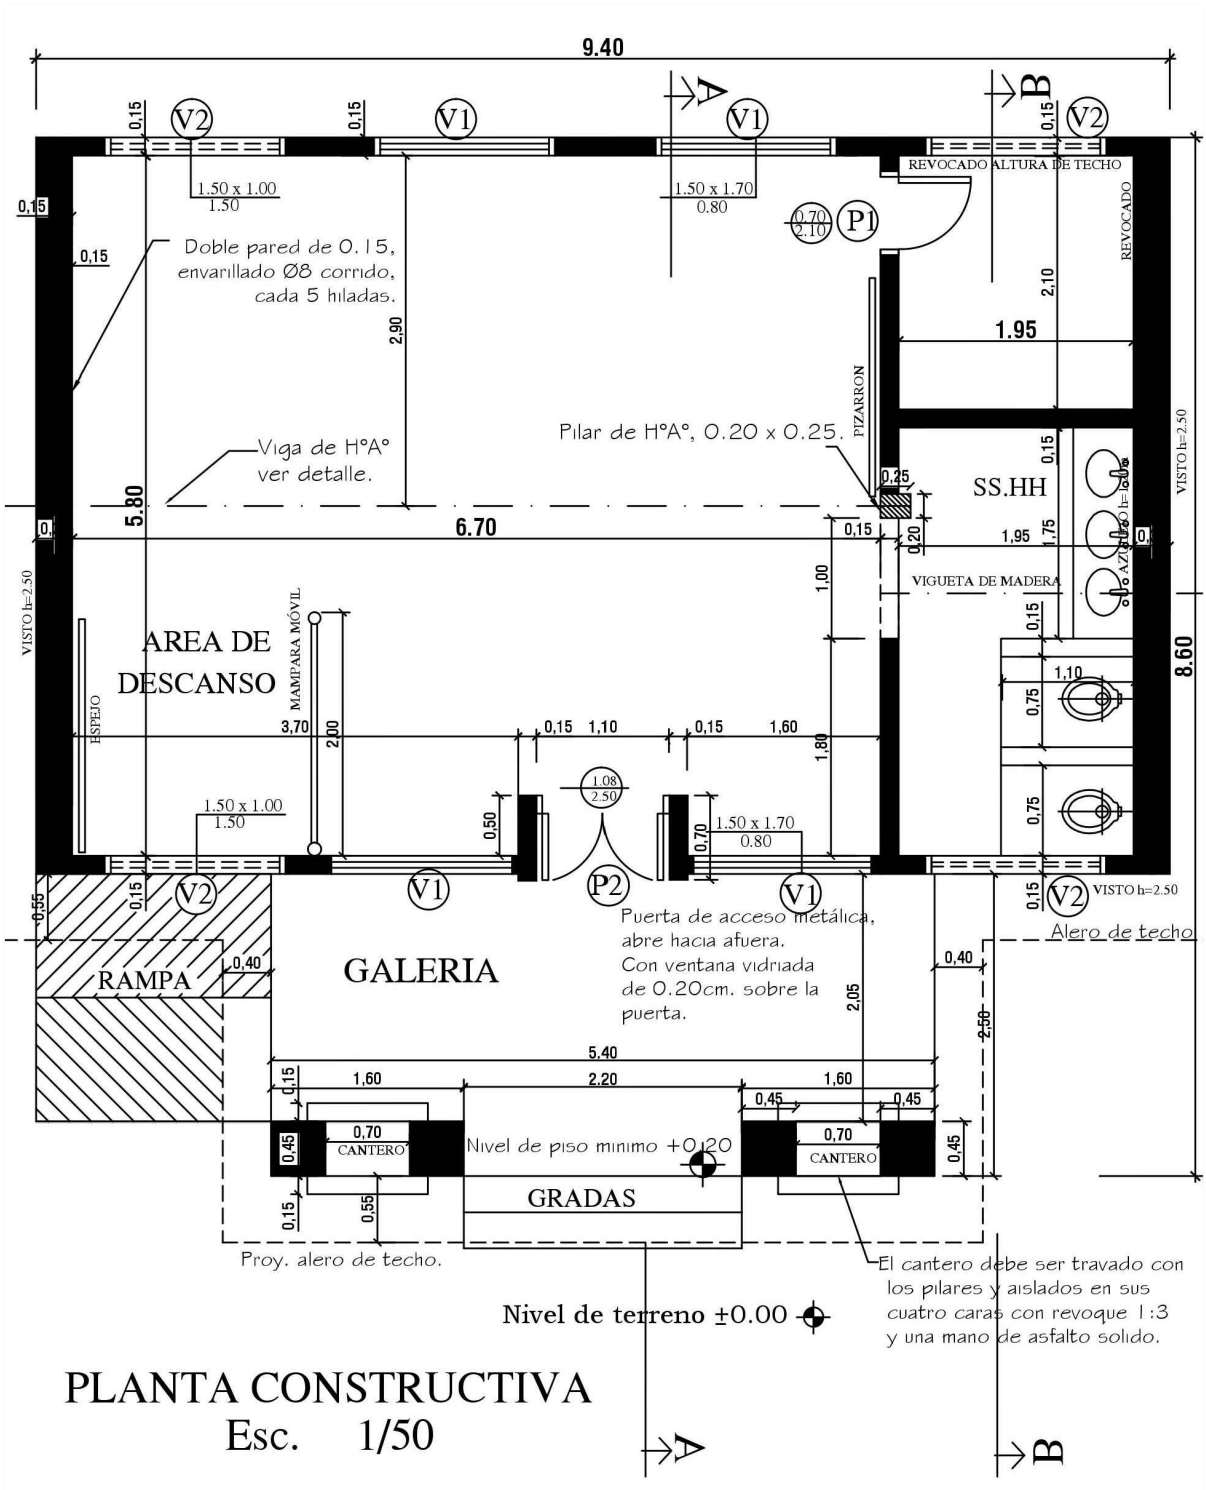

PLANTA CONSTRUCTIVA
Esc. 1/50

CONSTRUCCIÓN DE 1 AULA PRE-ESCOLAR TIPO 5.80X6.80 CON GALERÍA Y BAÑO
ESC.BAS.N° 7342 "TRES NACIENTES"-DISTRITO DE YPANÉ

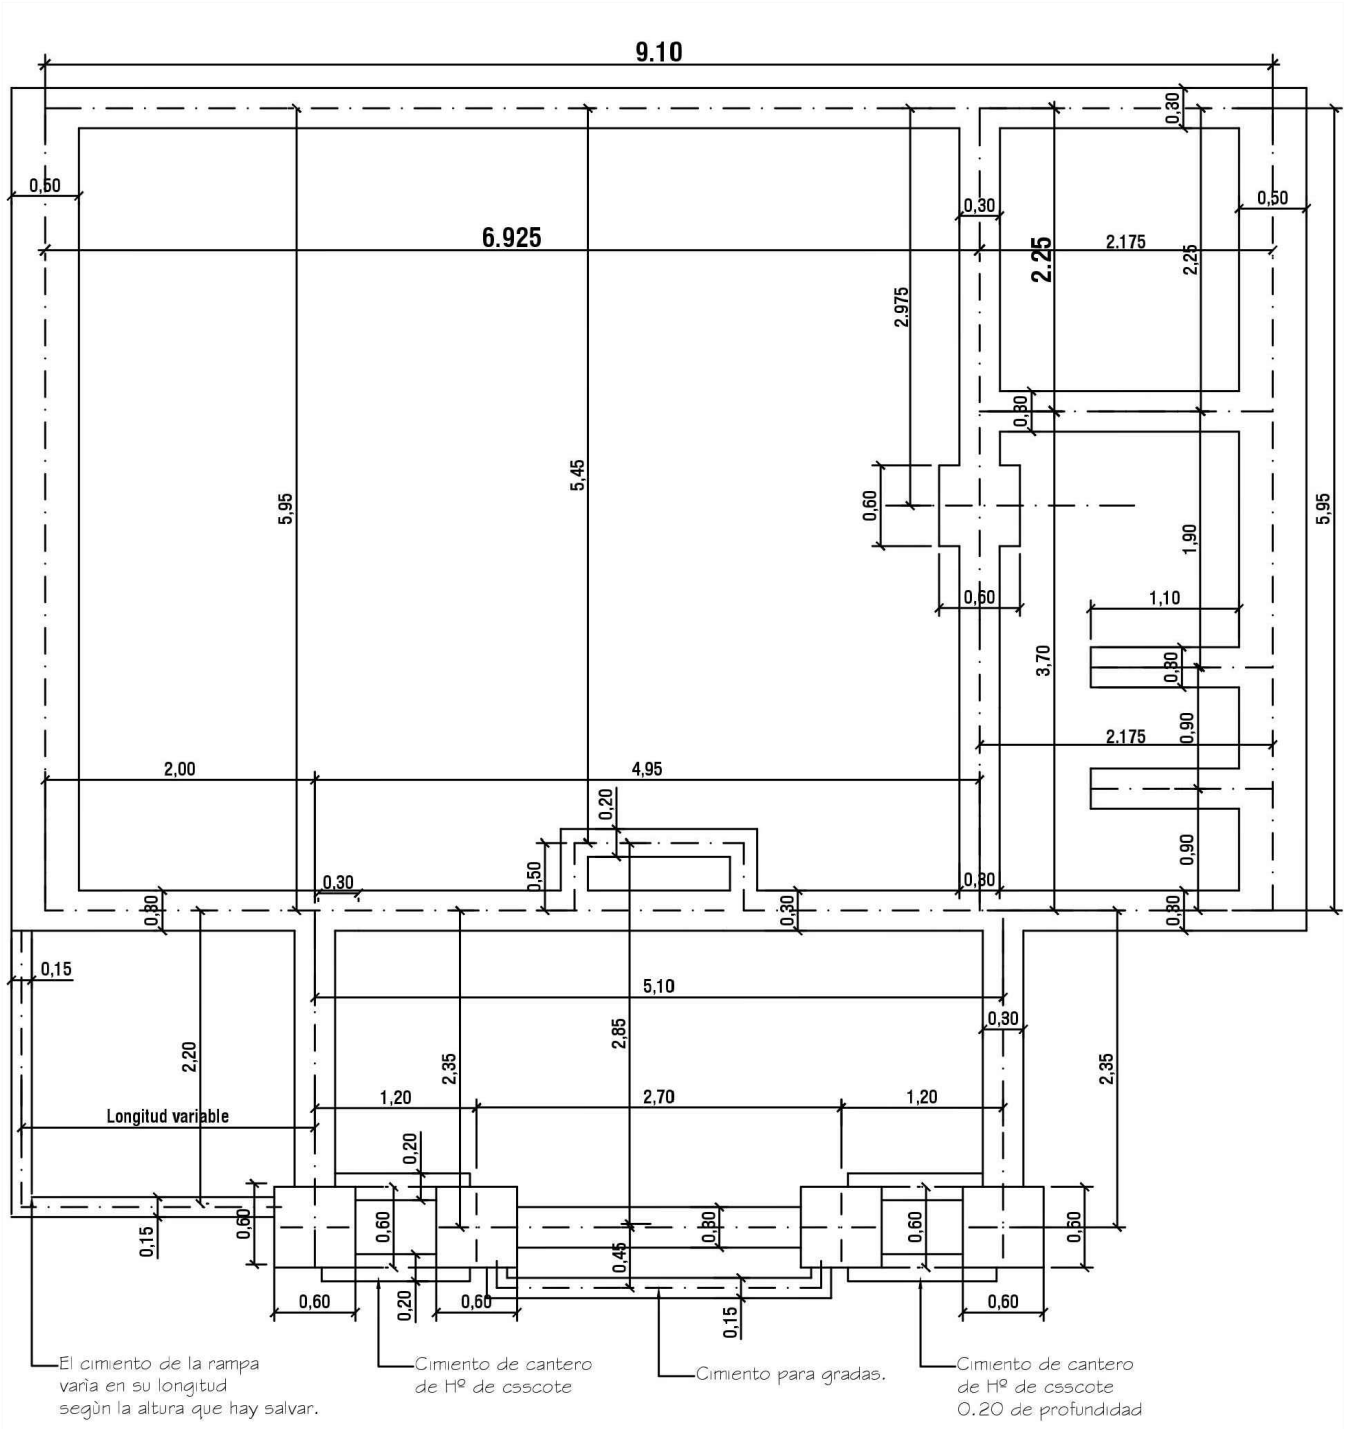

PLANTA DE FUNDACION

esc. 1/50

CONSTRUCCIÓN DE 1 AULA PRE-ESCOLAR TIPO 5.80X6.80 CON GALERÍA Y BAÑO
ESC.BAS.N° 7342 "TRES NACIENTES"-DISTRITO DE YPANÉ

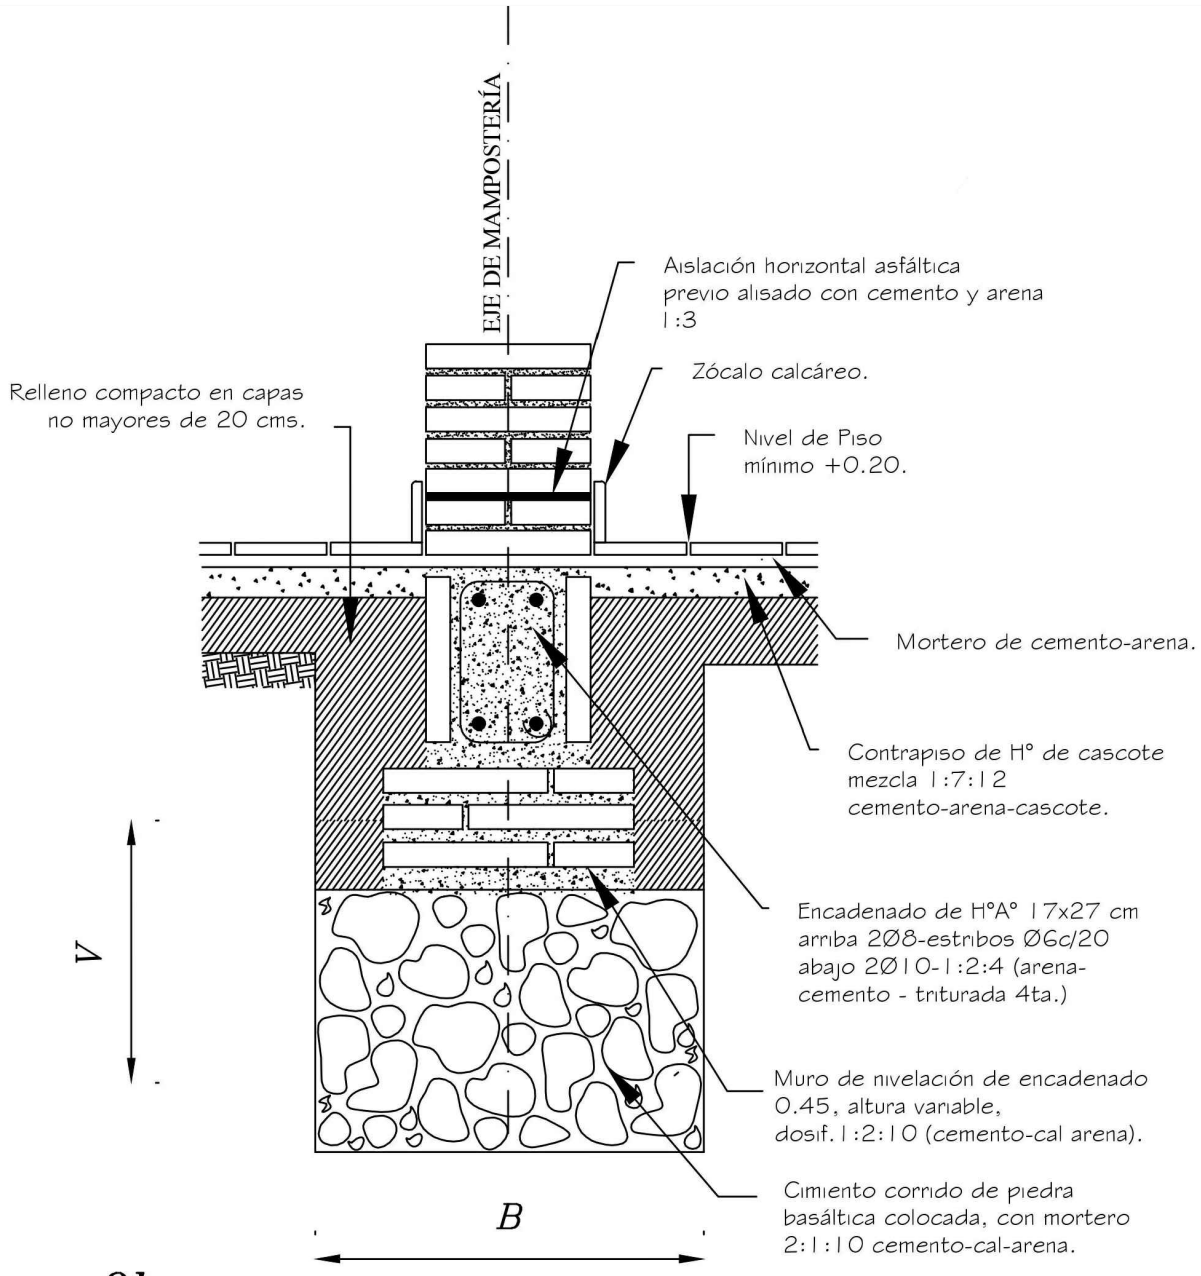

Obs.:

V = variable

B = ancho de cimentación

CONSTRUCCIÓN DE 1 AULA PRE-ESCOLAR TIPO 5.80X6.80 CON GALERÍA Y BAÑO
ESC.BAS.N° 7342 "TRES NACIENTES"-DISTRITO DE YPANÉ

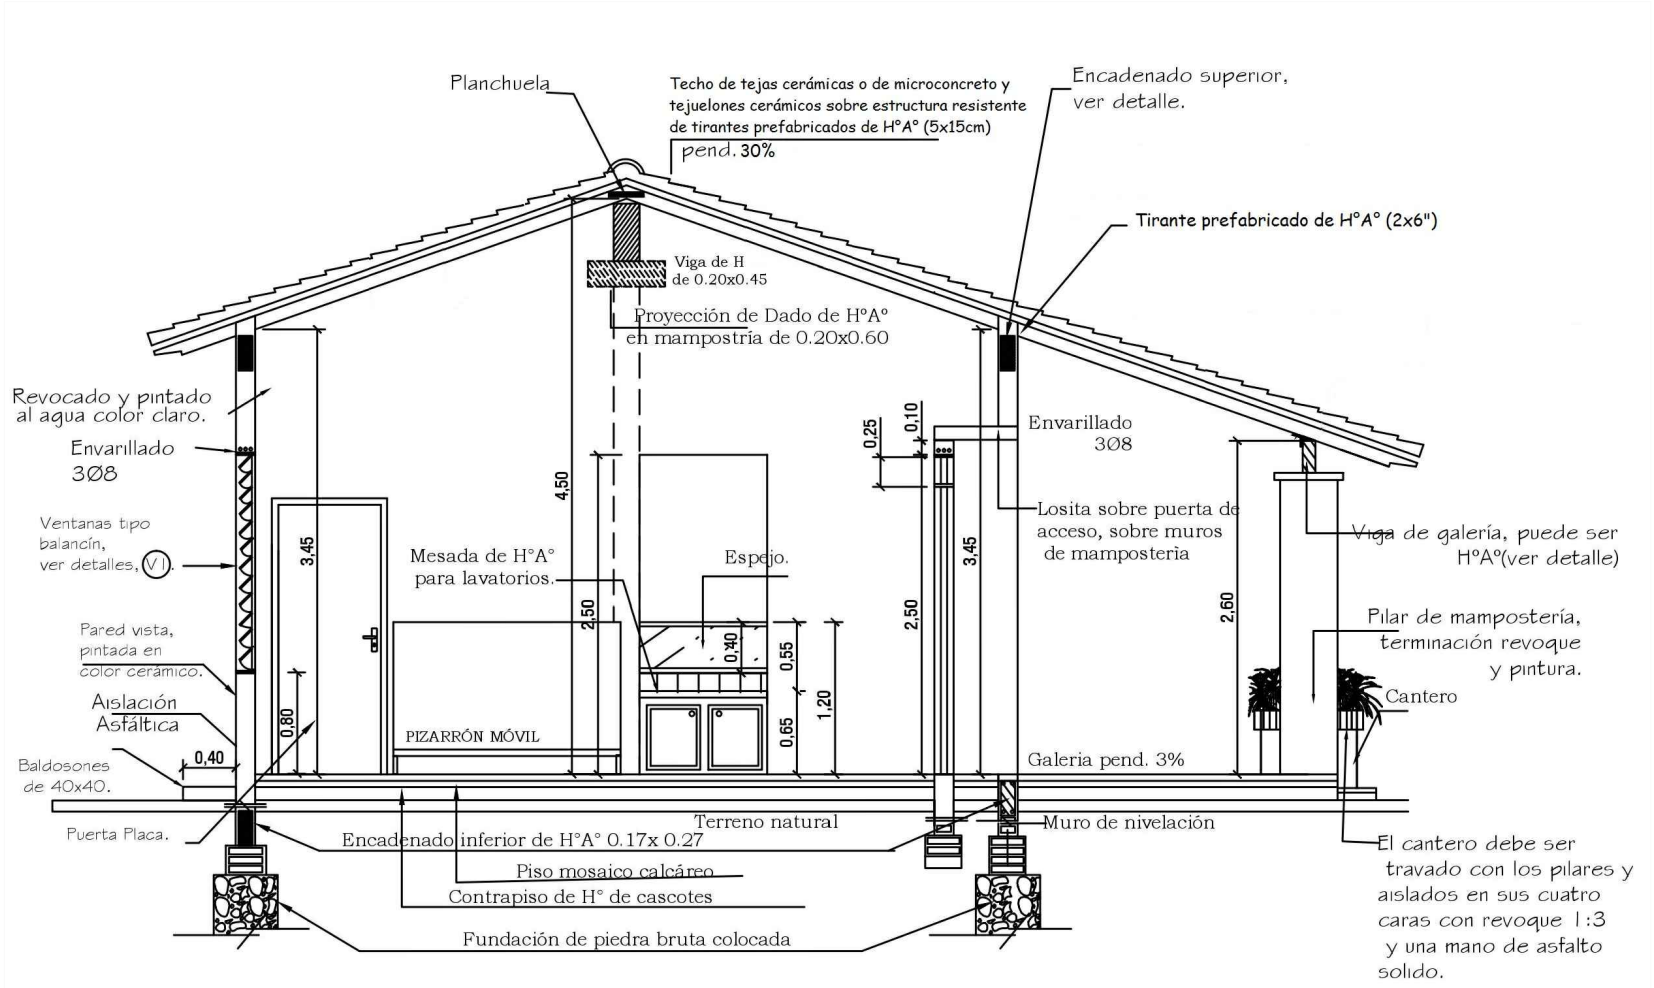

Obs. Los balacines deberán ser colocados a medida que se van construyendo los muros de elevación.

En los encadenados, tanto superior como inferior, las medidas seràn: 0.13x0.27 para las paredes de 0.15 y 0.17x0.27 para las paredes dobles de 0.15 (0.30).

CORTE A-A

esc. 1/50.

CONSTRUCCIÓN DE 1 AULA PRE-ESCOLAR TIPO 5.80X6.80 CON GALERÍA Y BAÑO
ESC.BAS.N° 7342 "TRES NACIENTES"-DISTRITO DE YPANÉ

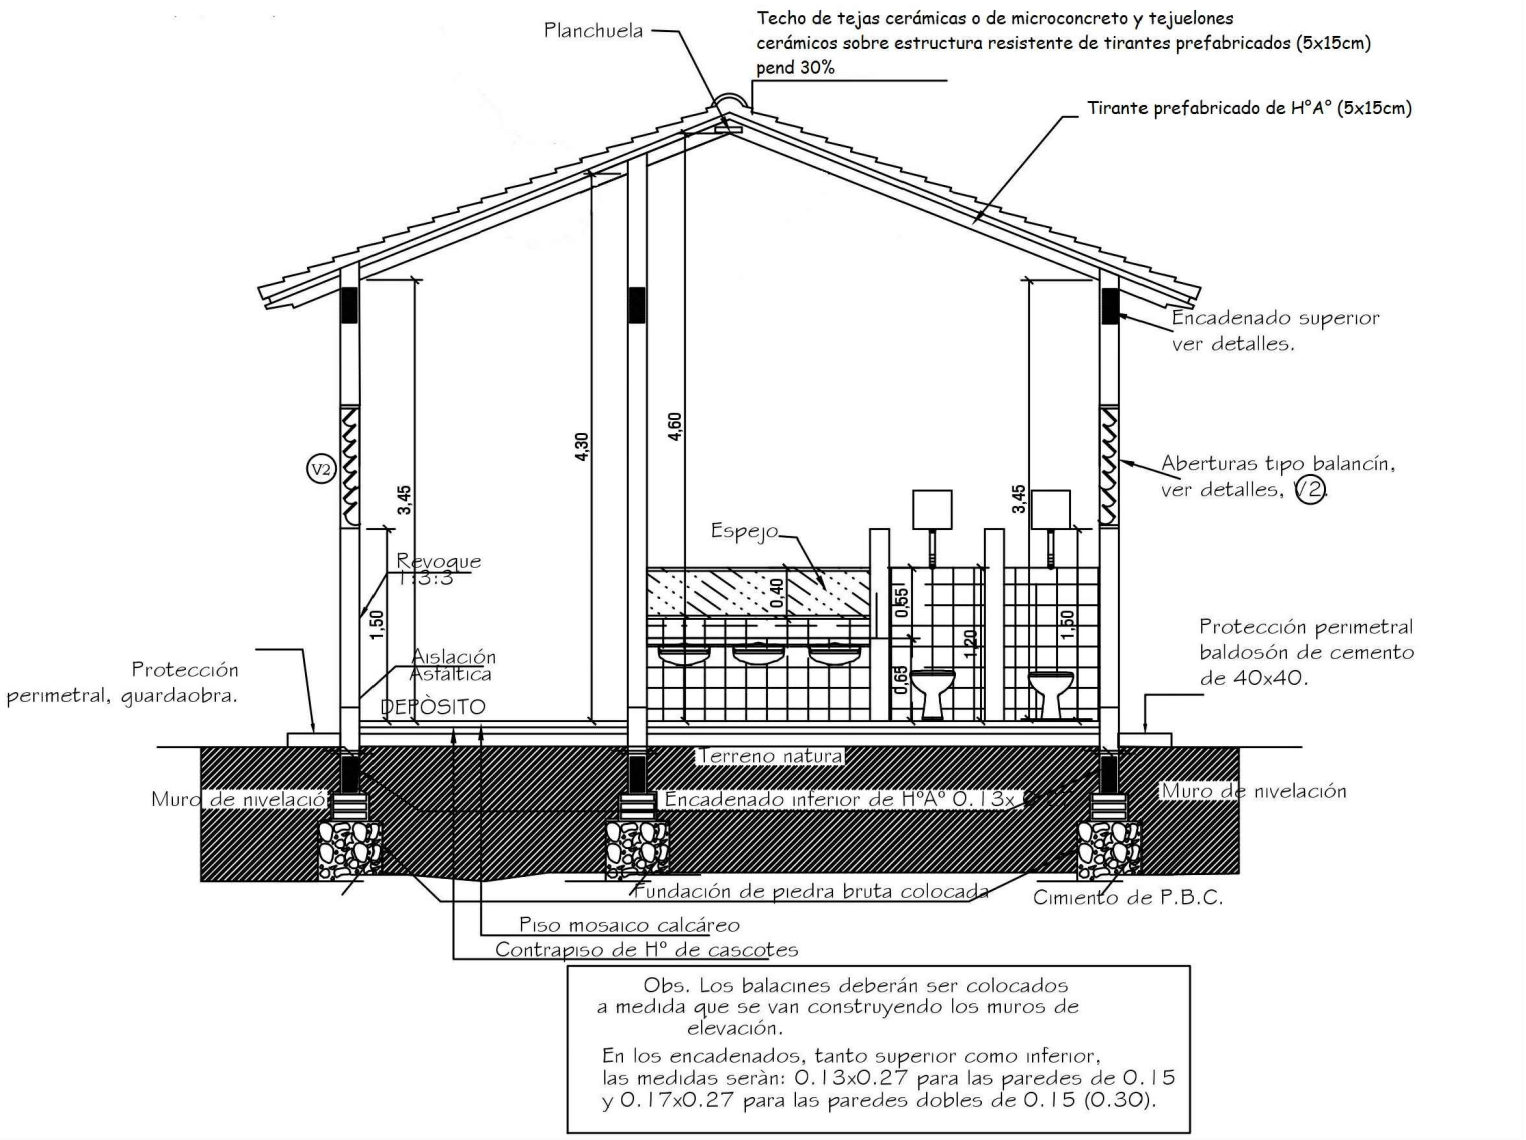

CONSTRUCCIÓN DE 1 AULA PRE-ESCOLAR TIPO 5.80X6.80 CON GALERÍA Y BAÑO
ESC.BAS.N° 7342 "TRES NACIENTES"-DISTRITO DE YPANÉ

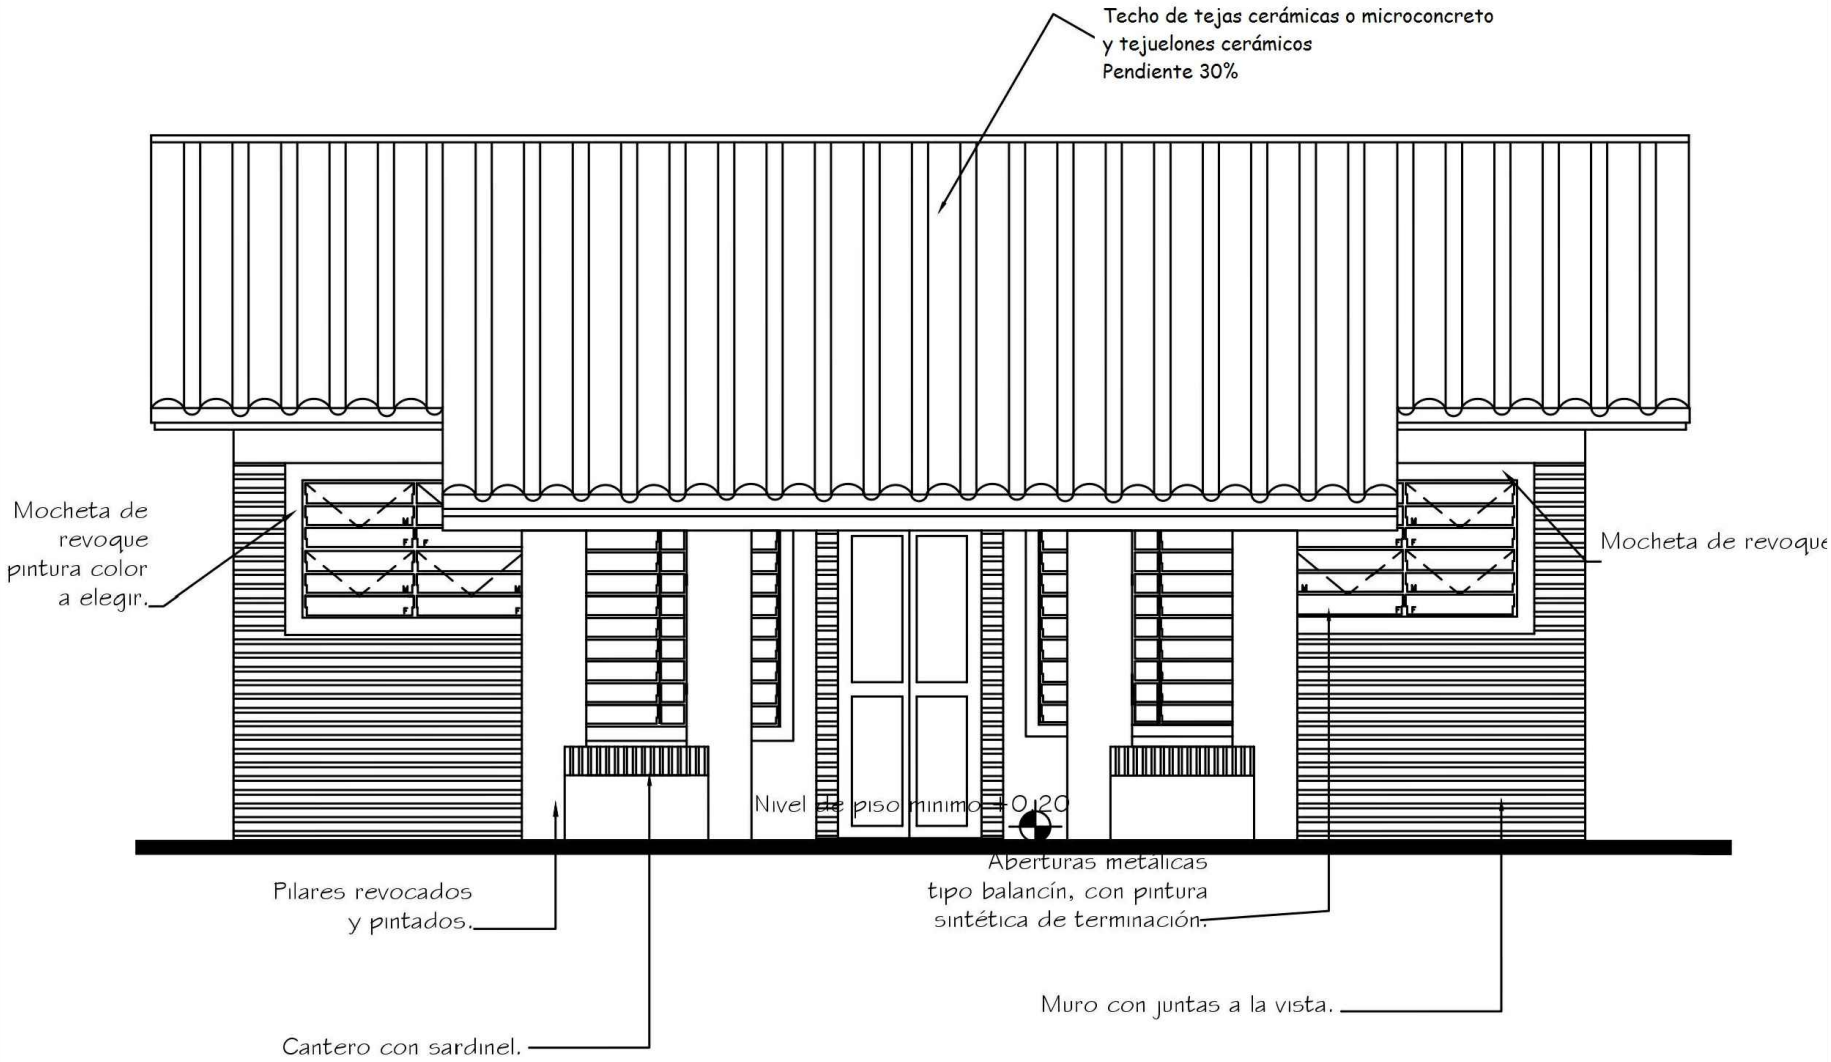

FACHADA PRINCIPAL
esc. 1/50

CONSTRUCCIÓN DE 1 AULA PRE-ESCOLAR TIPO 5.80X6.80 CON GALERÍA Y BAÑO
ESC.BAS.N° 7342 "TRES NACIENTES"-DISTRITO DE YPANÉ

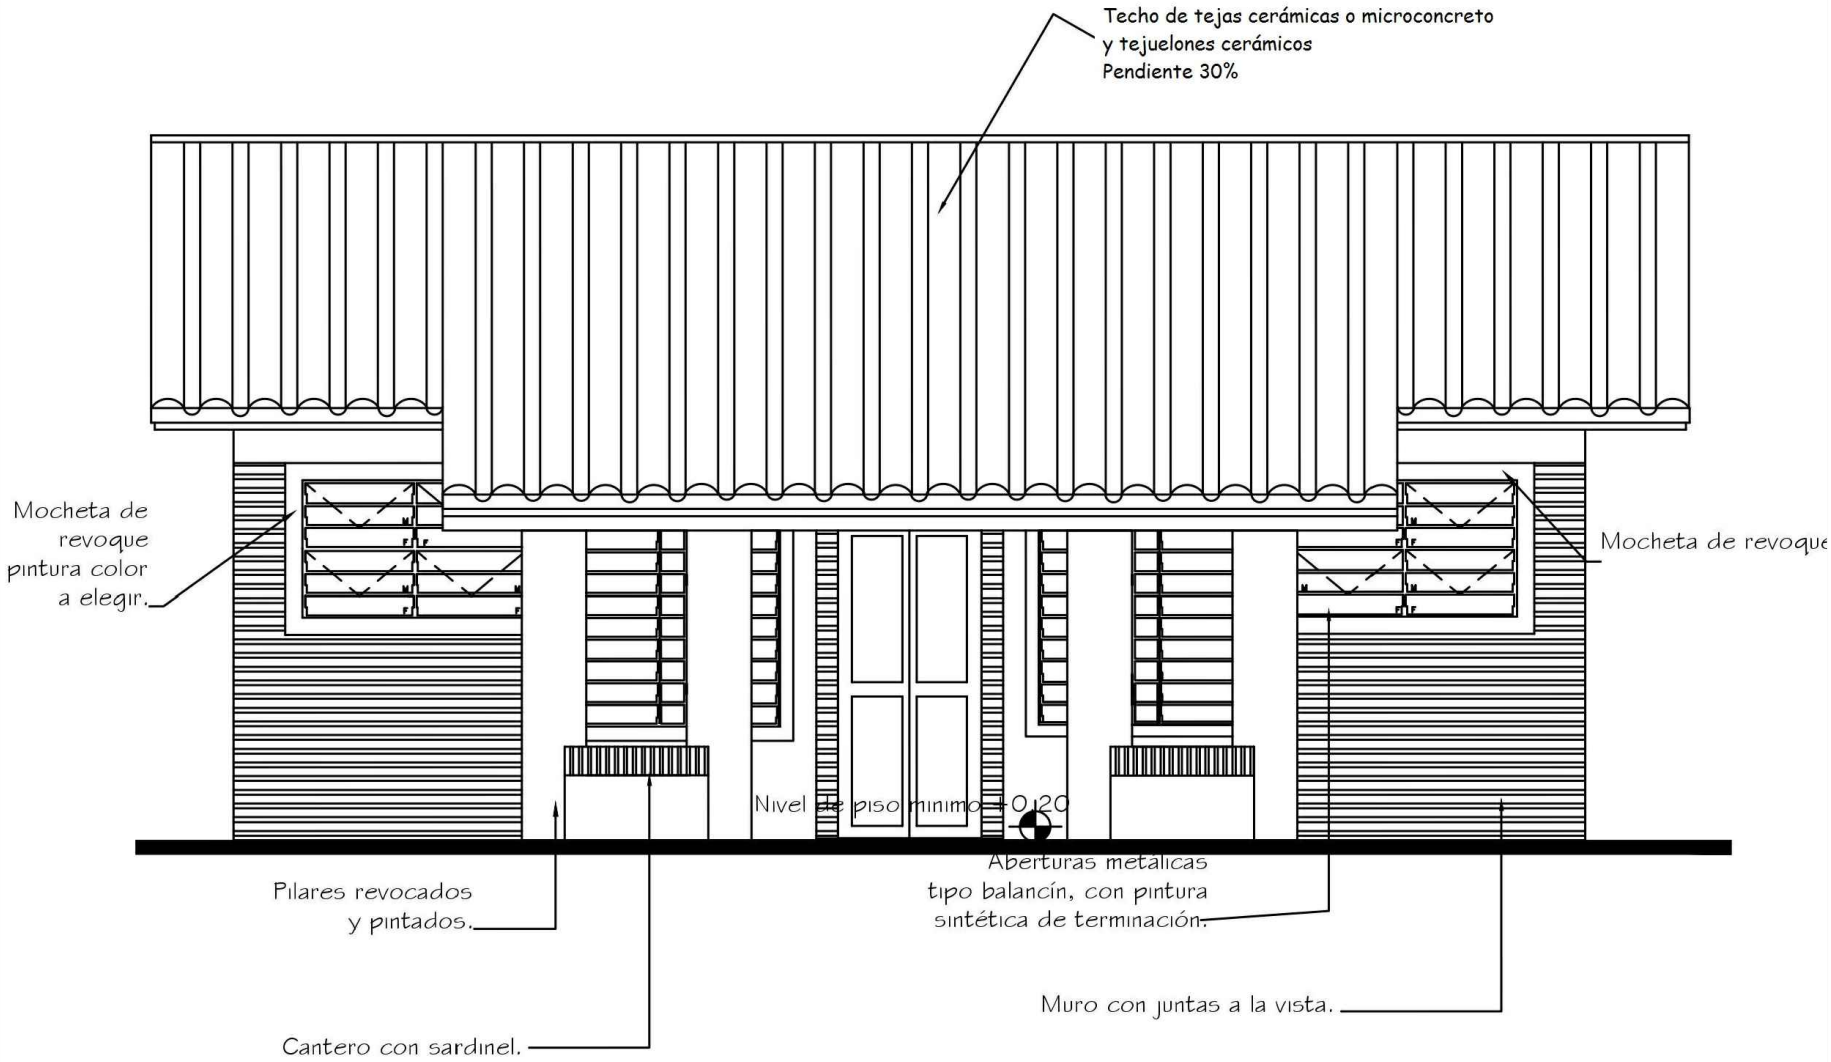

FACHADA PRINCIPAL
esc. 1/50

CONSTRUCCIÓN DE 1 AULA PRE-ESCOLAR TIPO 5.80X6.80 CON GALERÍA Y BAÑO
ESC.BAS.N° 7342 "TRES NACIENTES"-DISTRITO DE YPANÉ

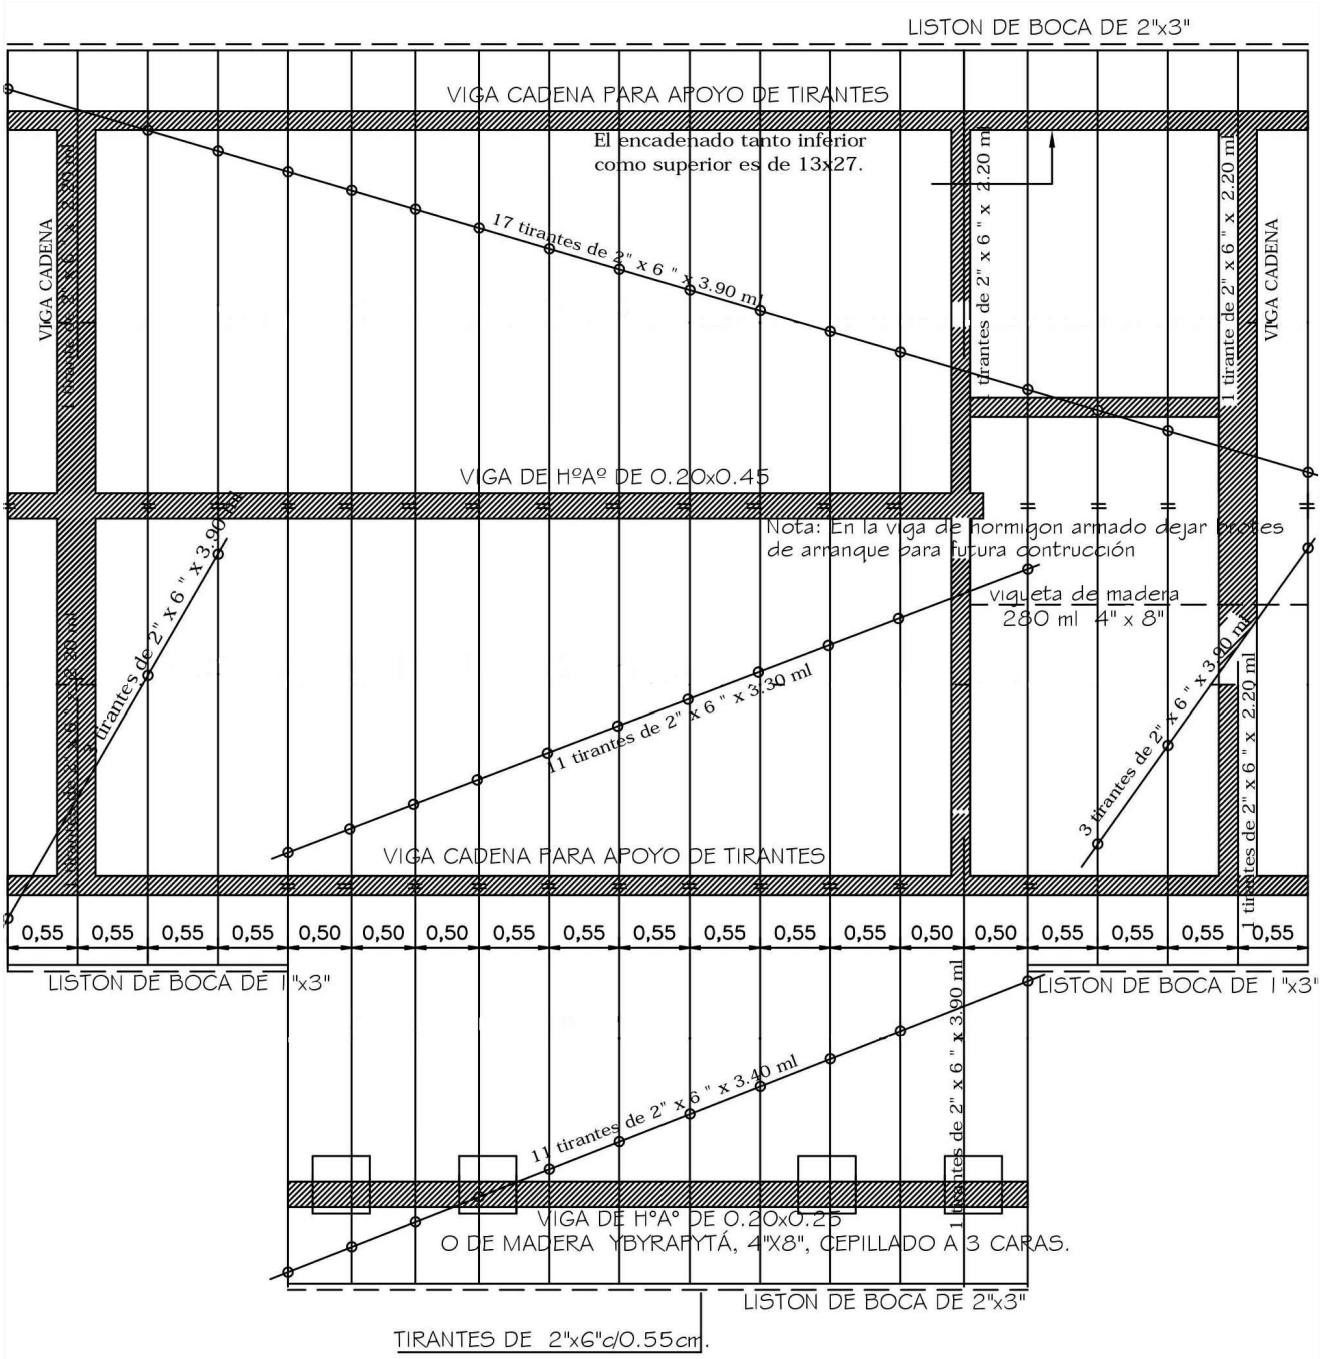

CONSTRUCCIÓN DE 1 AULA PRE-ESCOLAR TIPO 5.80X6.80 CON GALERÍA Y BAÑO
ESC.BAS.N° 7342 "TRES NACIENTES"-DISTRITO DE YPANÉ

Viga H°A° 0.20x0.45

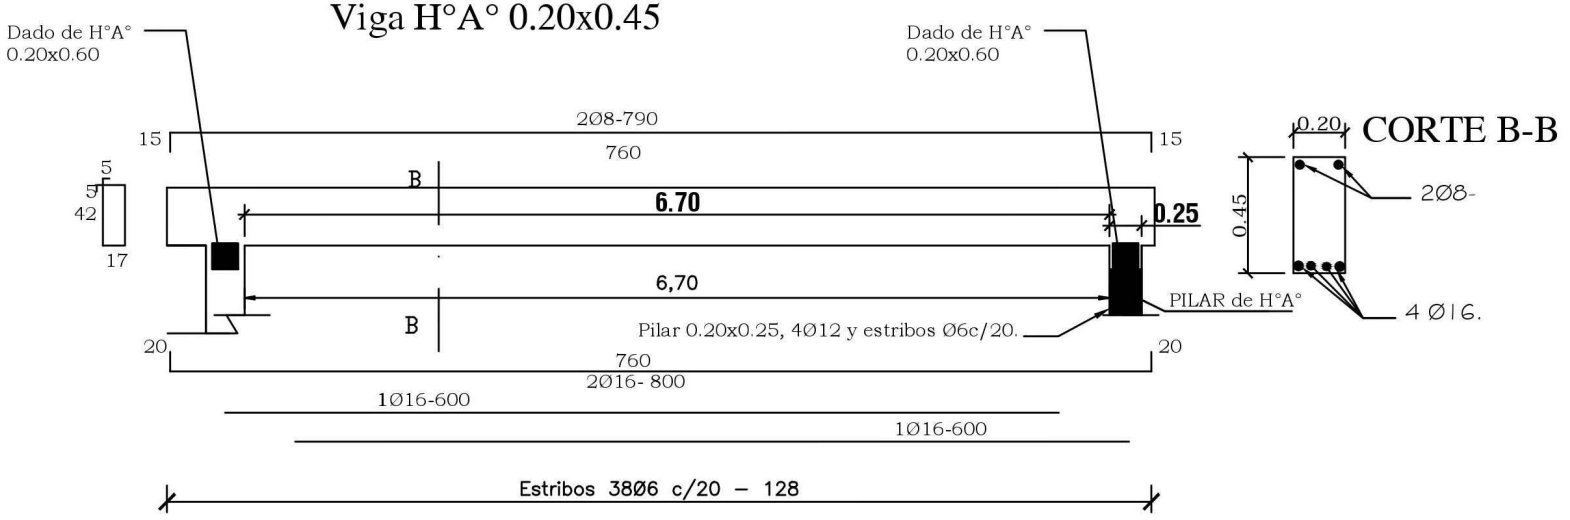

CORTE B-B

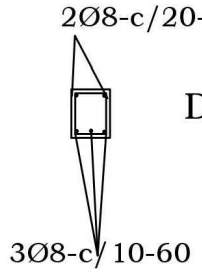

Dado de H°0.20x0.60

Dosificacion H°A°

1:2 :4

1 CEMENTO
2 ARENA
4 PIEDRA TRITURADA

Viga H°A° en Galería 0.20x0.25 (Opcional de Lapacho 4" x 8")

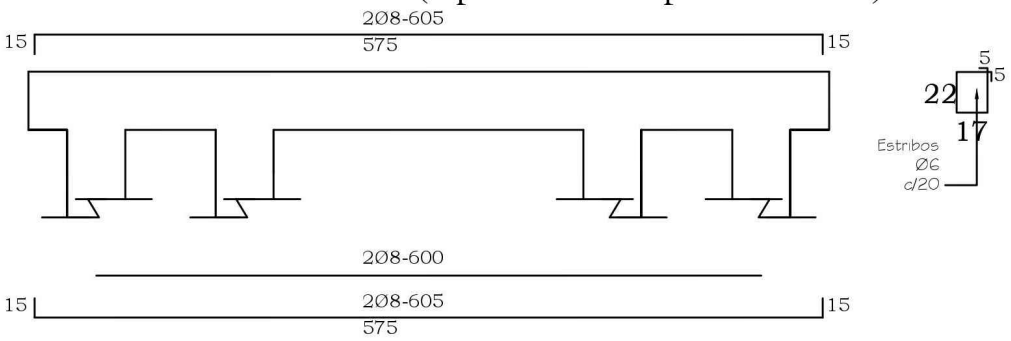

CONSTRUCCIÓN DE 1 AULA PRE-ESCOLAR TIPO 5.80X6.80 CON GALERÍA Y BAÑO
ESC.BAS.N° 7342 "TRES NACIENTES"-DISTRITO DE YPANÉ

DADO DE Hº Aº DE 0.20 X 0.20 X 0.60

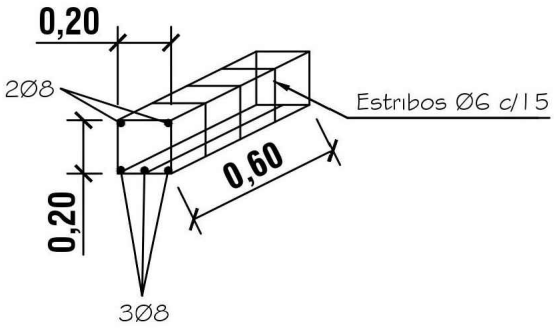

PILAR DE Hº Aº DE 0.20 X 0.25

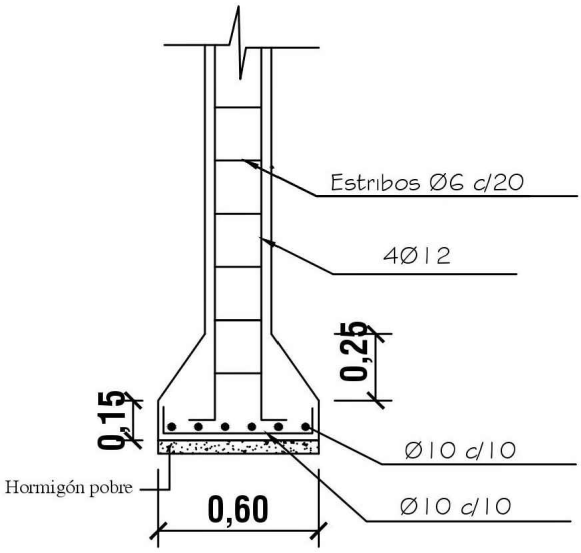

ZAPATA

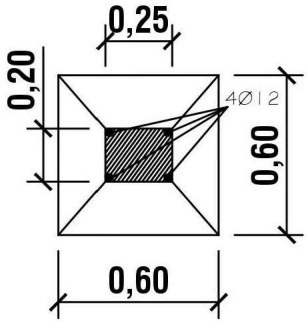

DETALLE DE ZAPATA CON ENCADENADO INFERIOR

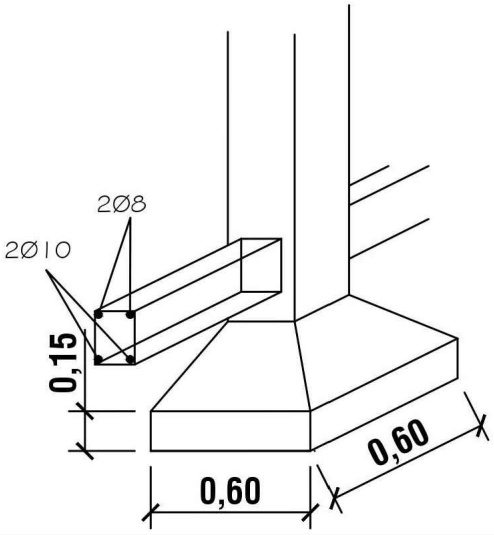

ARMADURA DE ZAPATA

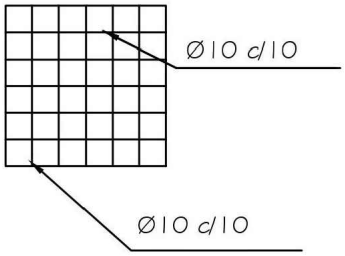

CONSTRUCCIÓN DE 1 AULA PRE-ESCOLAR TIPO 5.80X6.80 CON GALERÍA Y BAÑO
ESC.BAS.N° 7342 "TRES NACIENTES"-DISTRITO DE YPANÉ

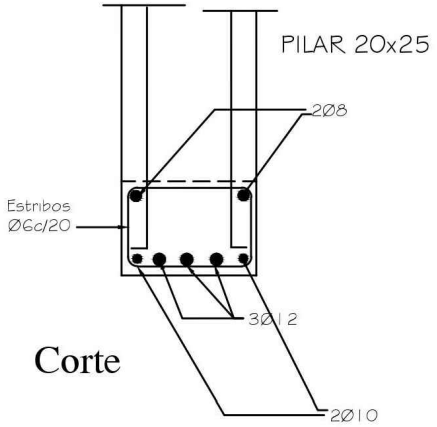

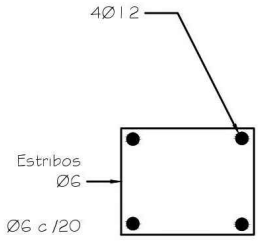

Detalle pilar de apoyo de viga principal
Sin escala

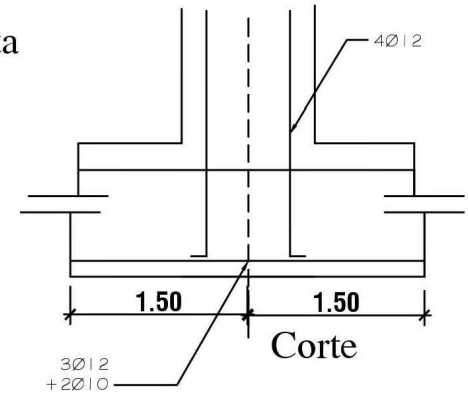

DETALLE DE PILAR DE GALERÍA

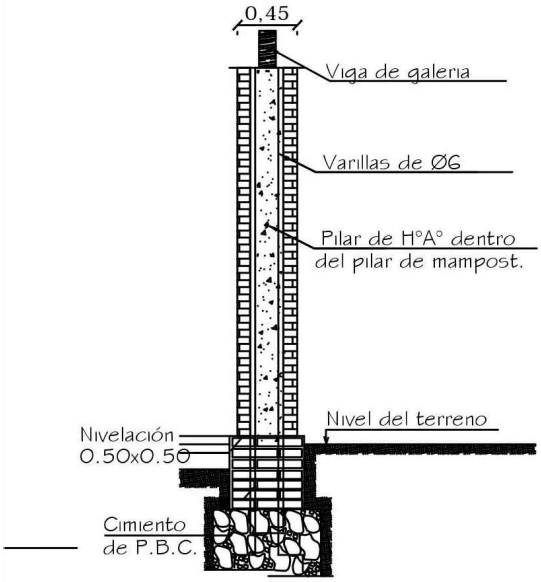

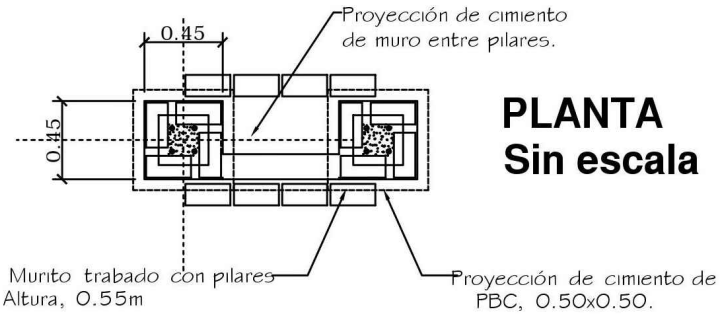

PLANTA
Sin escala

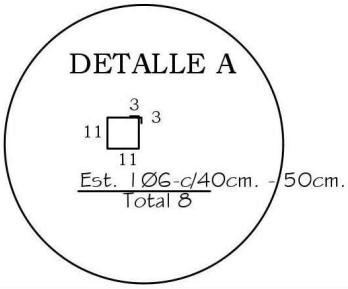

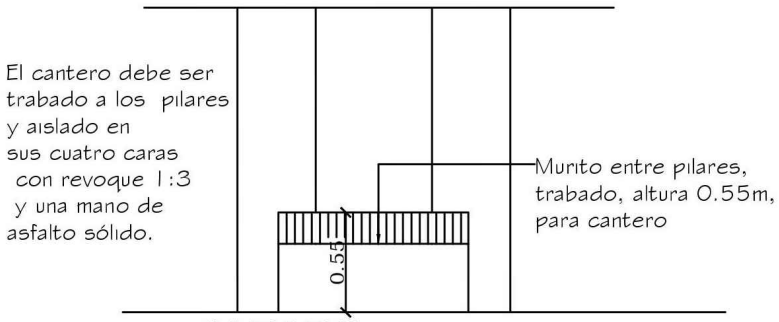

ALZADO
Sin escala

CONSTRUCCIÓN DE 1 AULA PRE-ESCOLAR TIPO 5.80X6.80 CON GALERÍA Y BAÑO
ESC.BAS.N° 7342 "TRES NACIENTES"-DISTRITO DE YPANÉ

ENCADENADO SUPERIOR Y INFERIOR PARA MURO DE 0.30 (DOBLE 0.15)

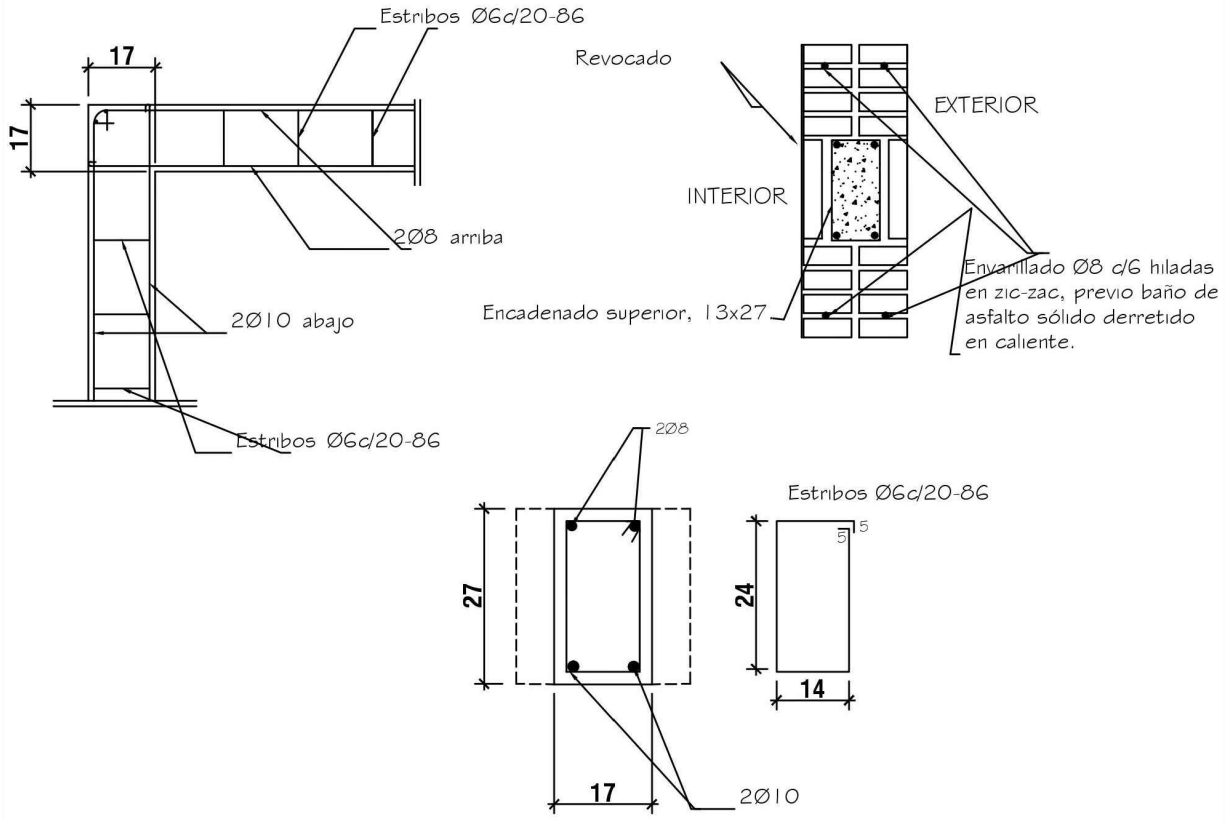

ENCADENADO SUPERIOR PARA MURO DE 0.15

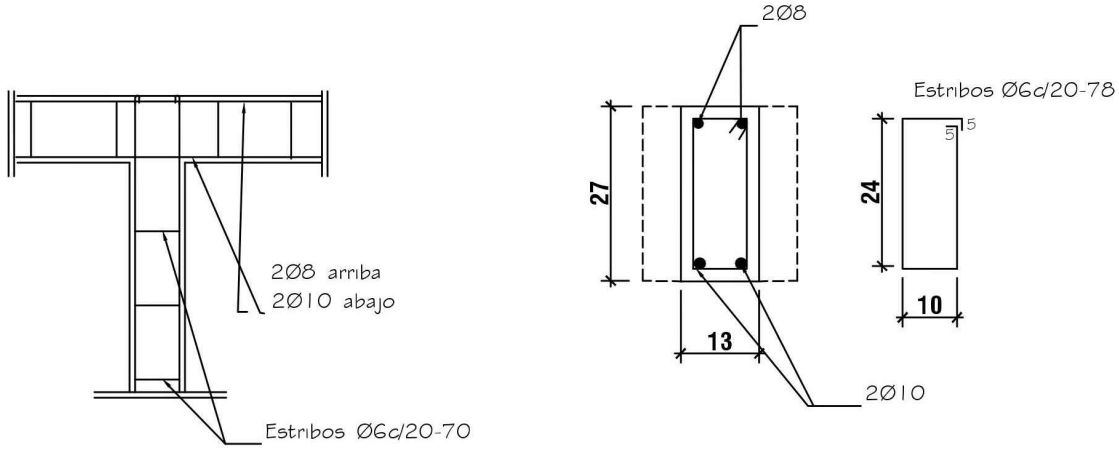

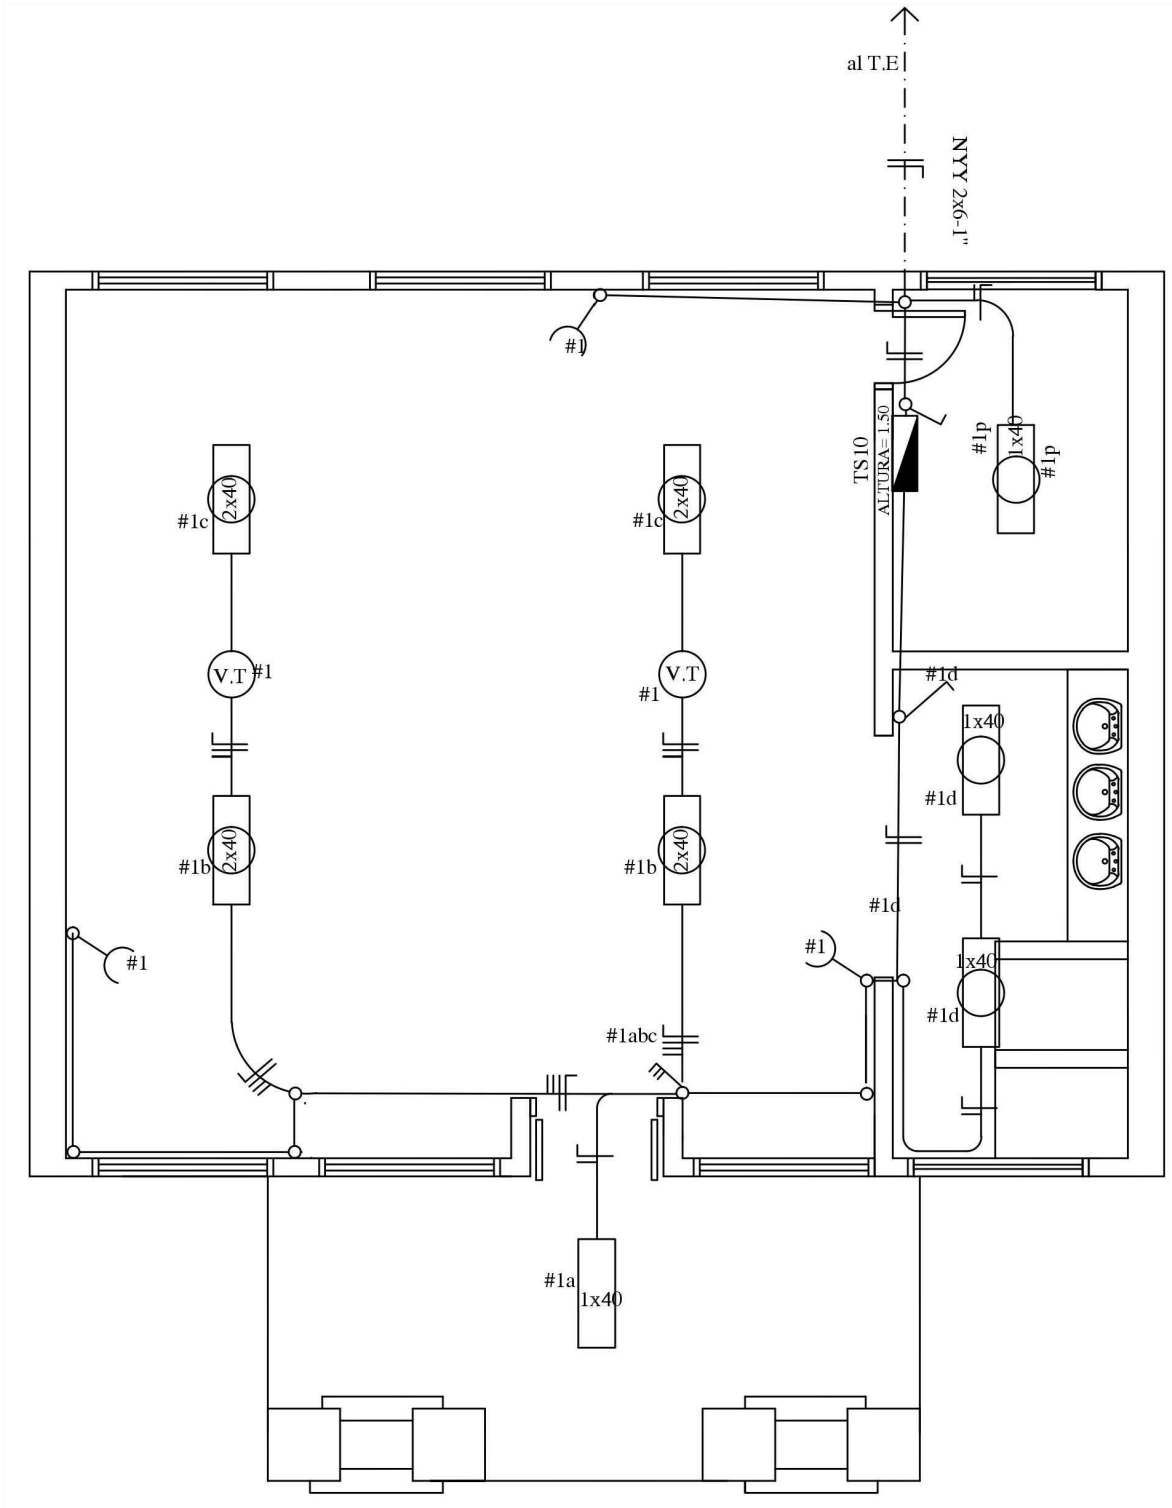

CONSTRUCCIÓN DE 1 AULA PRE-ESCOLAR TIPO 5.80X6.80 CON GALERÍA Y BAÑO
ESC.BAS.N° 7342 "TRES NACIENTES"-DISTRITO DE YPANÉ

CUADRO DE CARGA DEL TS10

Circuitos	Fluorescentes		Tomas	Otras Cargas	Total
	1x40w	2x40w			
#1	4	4	3	2 (V.T)	1.500
CARGA TOTAL					1.500 W

ESQUEMA DEL TS 6

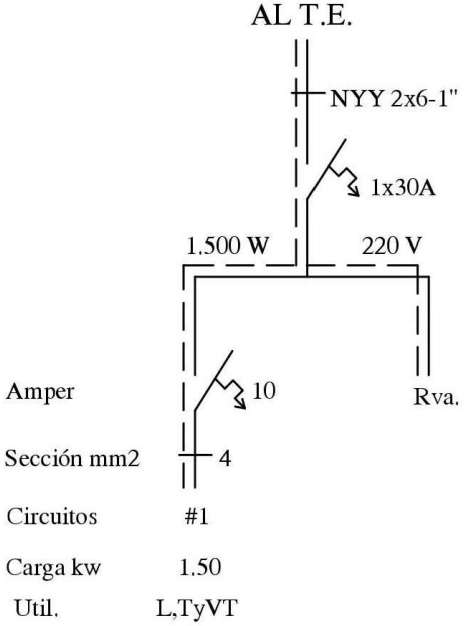

OBSERVACION:
LOS ELECTRODUCTOS NO ACOTADOS SON DE 5/8".
LOS CONDUCTORES NO ACOTADOS SON DE 2mm2.
LOS FLUORESCENTES DEBEN DE TENER EL FACTOR DE POTENCIA CORREGIDO.(CAPACITORES 1 POR CADA ARTEFACTO)
LOS T.C.V. SON TABLEROS DE COMANDO DE VENTILADORES Y DEBEN IR EMPOTRADOS Y CONTENIDOS EN UNA CAJA DE METAL.
LOS VENTILADORES DE TECHO DEBEN ESTAR COLGADOS POR ENCIMA DE LOS EQUIPOS FLUORESCENTES PARA EVITAR SOMBRAS, POR LO MENOS 20 CMS.

CONSTRUCCIÓN DE 1 AULA PRE-ESCOLAR TIPO 5.80X6.80 CON GALERÍA Y BAÑO
ESC.BAS.N° 7342 "TRES NACIENTES"-DISTRITO DE YPANÉ

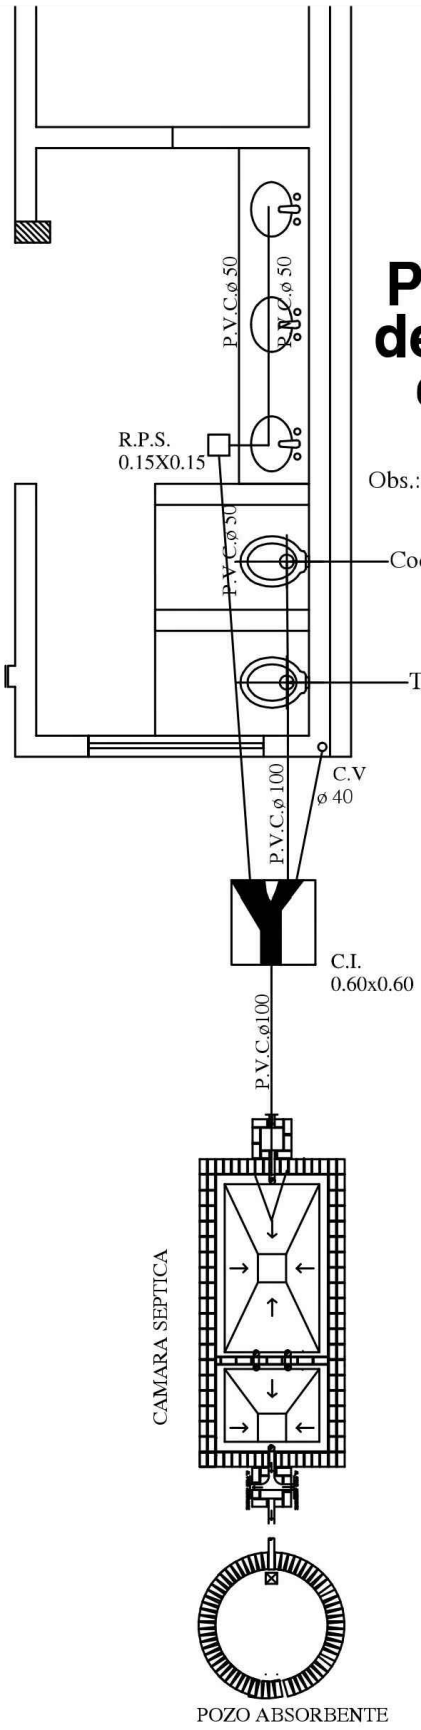

Planta inst. desague cloacal esc.— 1:50

Obs.: La pend. de las cañerías deberán ser 0,5%

Codo de 100mm.

T de 100mm.

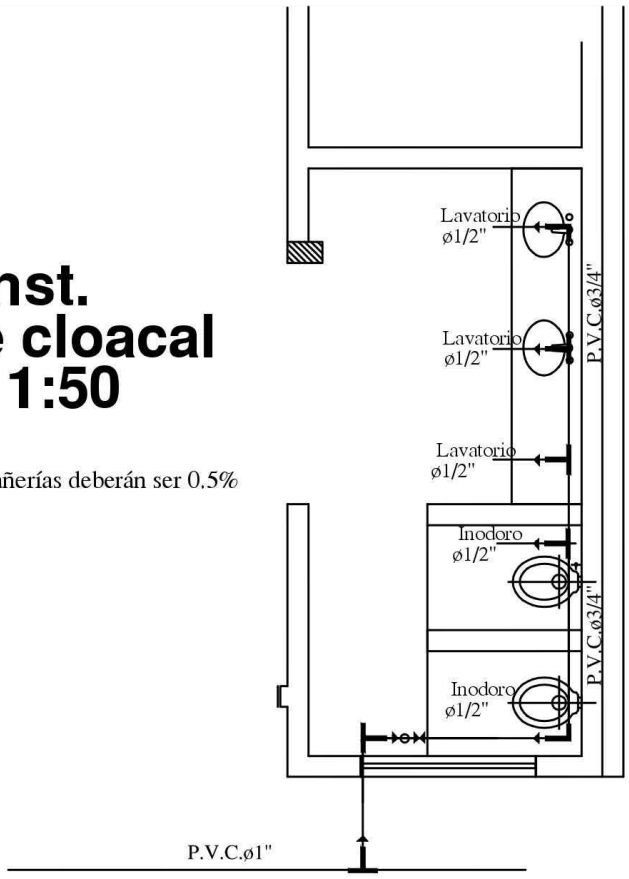

Planta instalacion agua corriente esc.— 1:50

Observación: El caño de PVC Ø¾ de los lavatorios, deben estar a 20cm del zócalo.

Esc. 1/50.-

CONSTRUCCIÓN DE 1 AULA PRE-ESCOLAR TIPO 5.80X6.80 CON GALERÍA Y BAÑO
ESC.BAS.N° 7342 "TRES NACIENTES"-DISTRITO DE YPANÉ

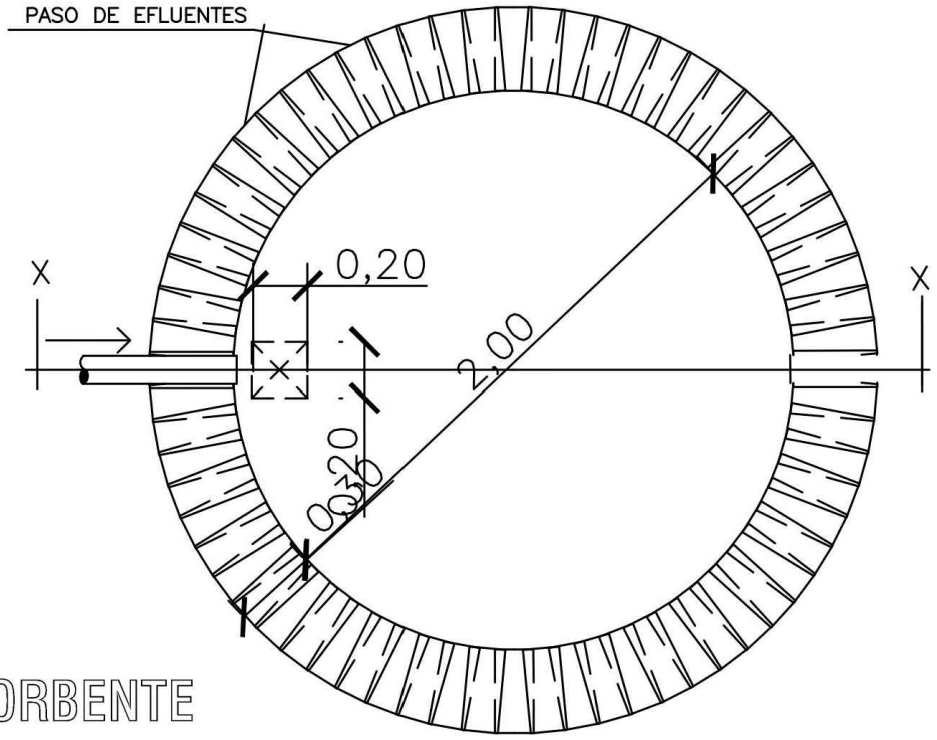

PLANTA
POZO ABSORBENTE

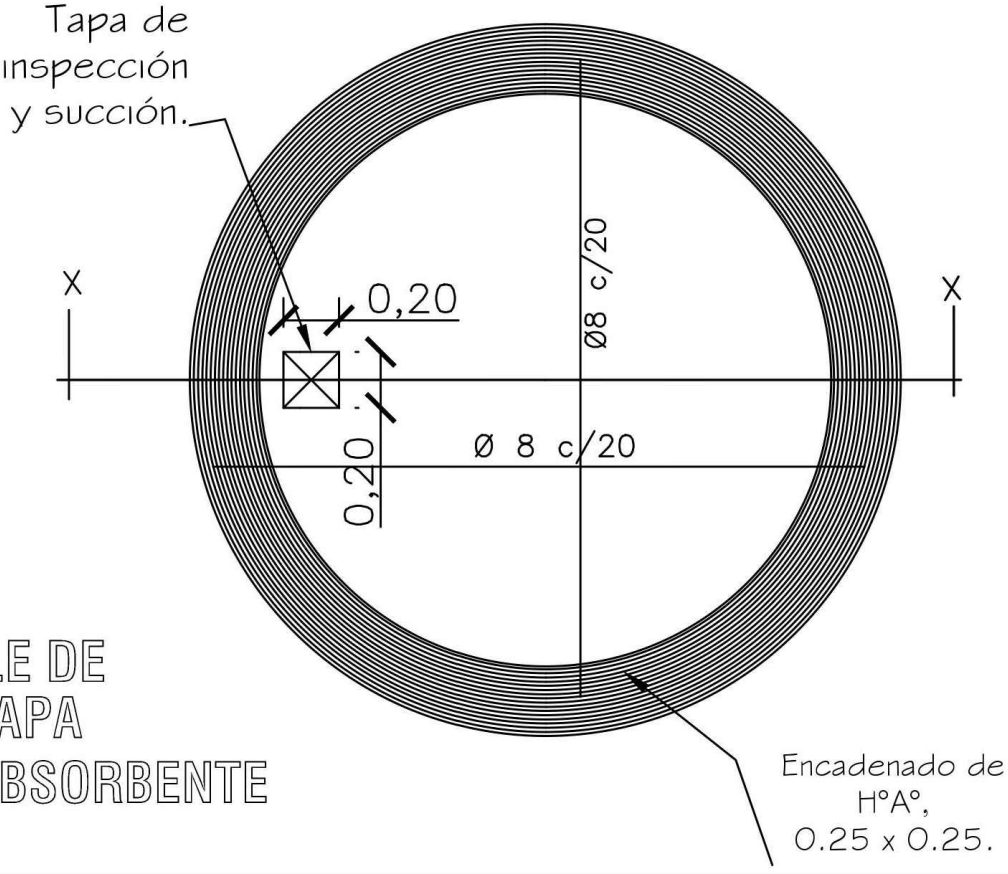

DETALLE DE
LOSA TAPA
POZO ABSORBENTE

CONSTRUCCIÓN DE 1 AULA PRE-ESCOLAR TIPO 5.80X6.80 CON GALERÍA Y BAÑO
ESC.BAS.N° 7342 "TRES NACIENTES"-DISTRITO DE YPANÉ

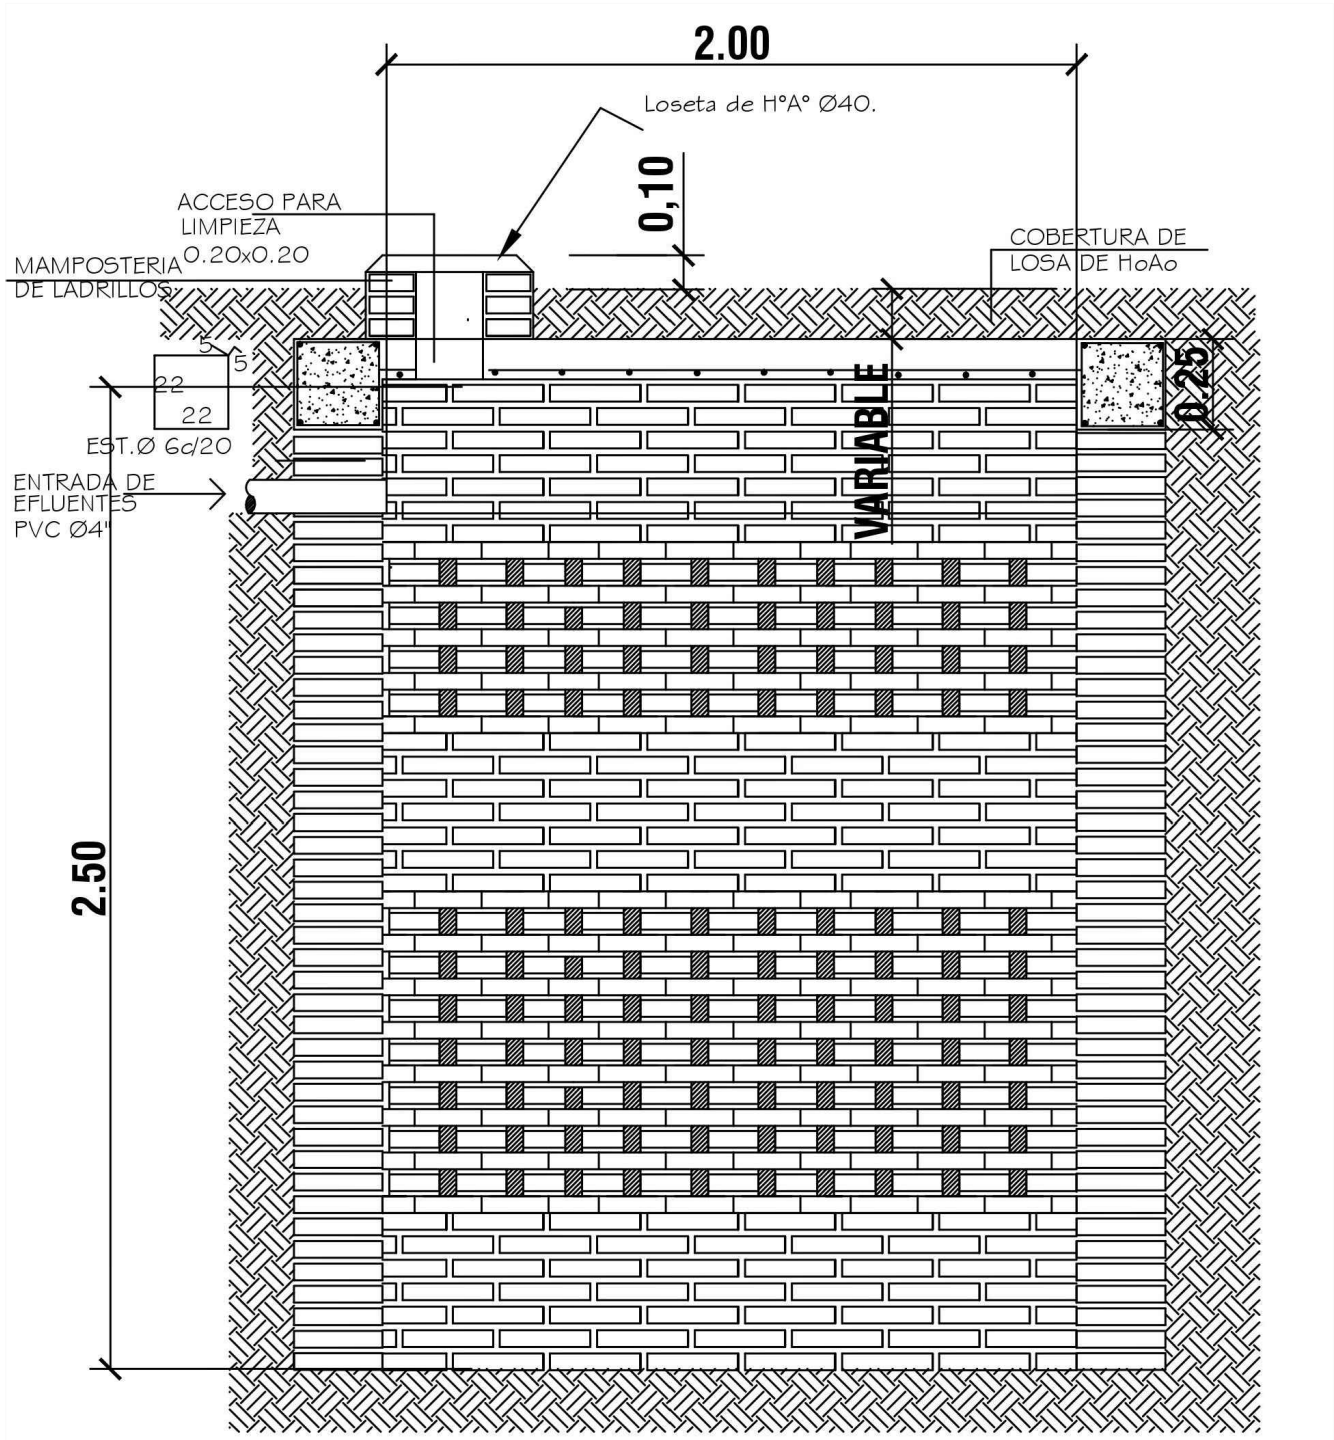

POZO ABSORBENTE

ESC. 1:20

CORTE X-X

ESC. 1:20

CONSTRUCCIÓN DE 1 AULA PRE-ESCOLAR TIPO 5.80X6.80 CON GALERÍA Y BAÑO
ESC.BAS.N° 7342 "TRES NACIENTES"-DISTRITO DE YPANÉ

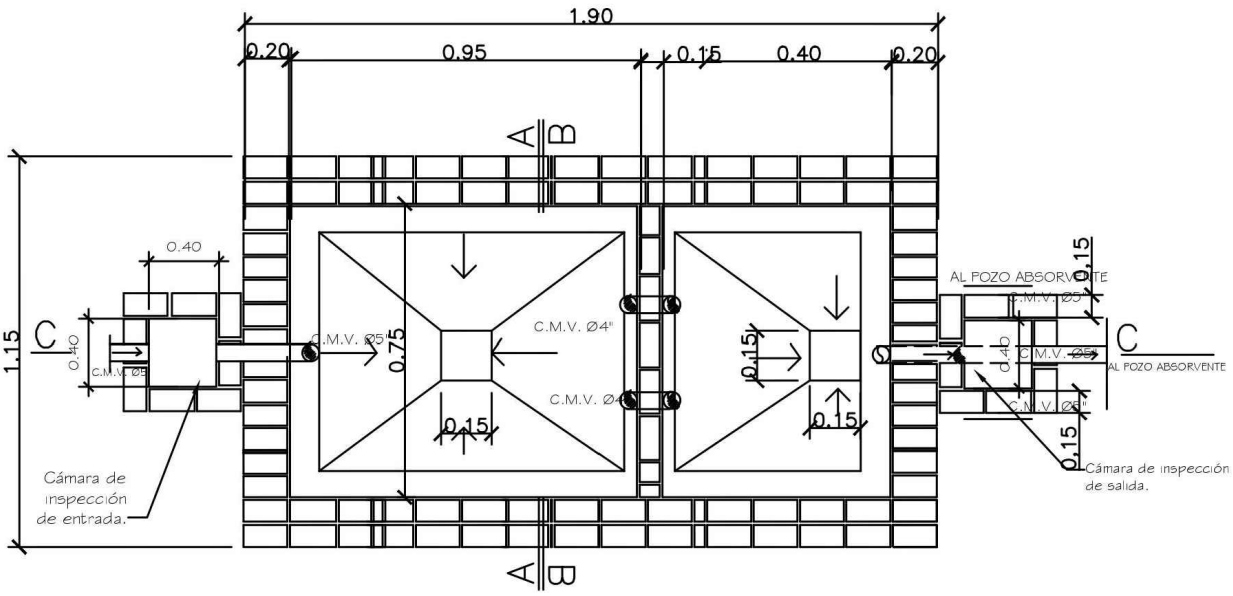

PLANTA CAMARA SEPTICA
Sin escala

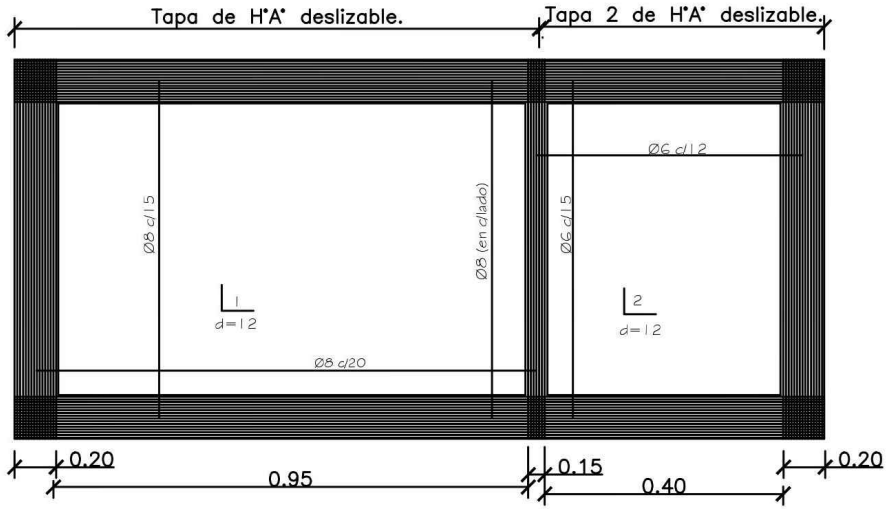

DETALLE DE LOSA TAPA CAMARA SEPTICA
Sin escala

CONSTRUCCIÓN DE 1 AULA PRE-ESCOLAR TIPO 5.80X6.80 CON GALERÍA Y BAÑO
ESC.BAS.N° 7342 "TRES NACIENTES"-DISTRITO DE YPANÉ

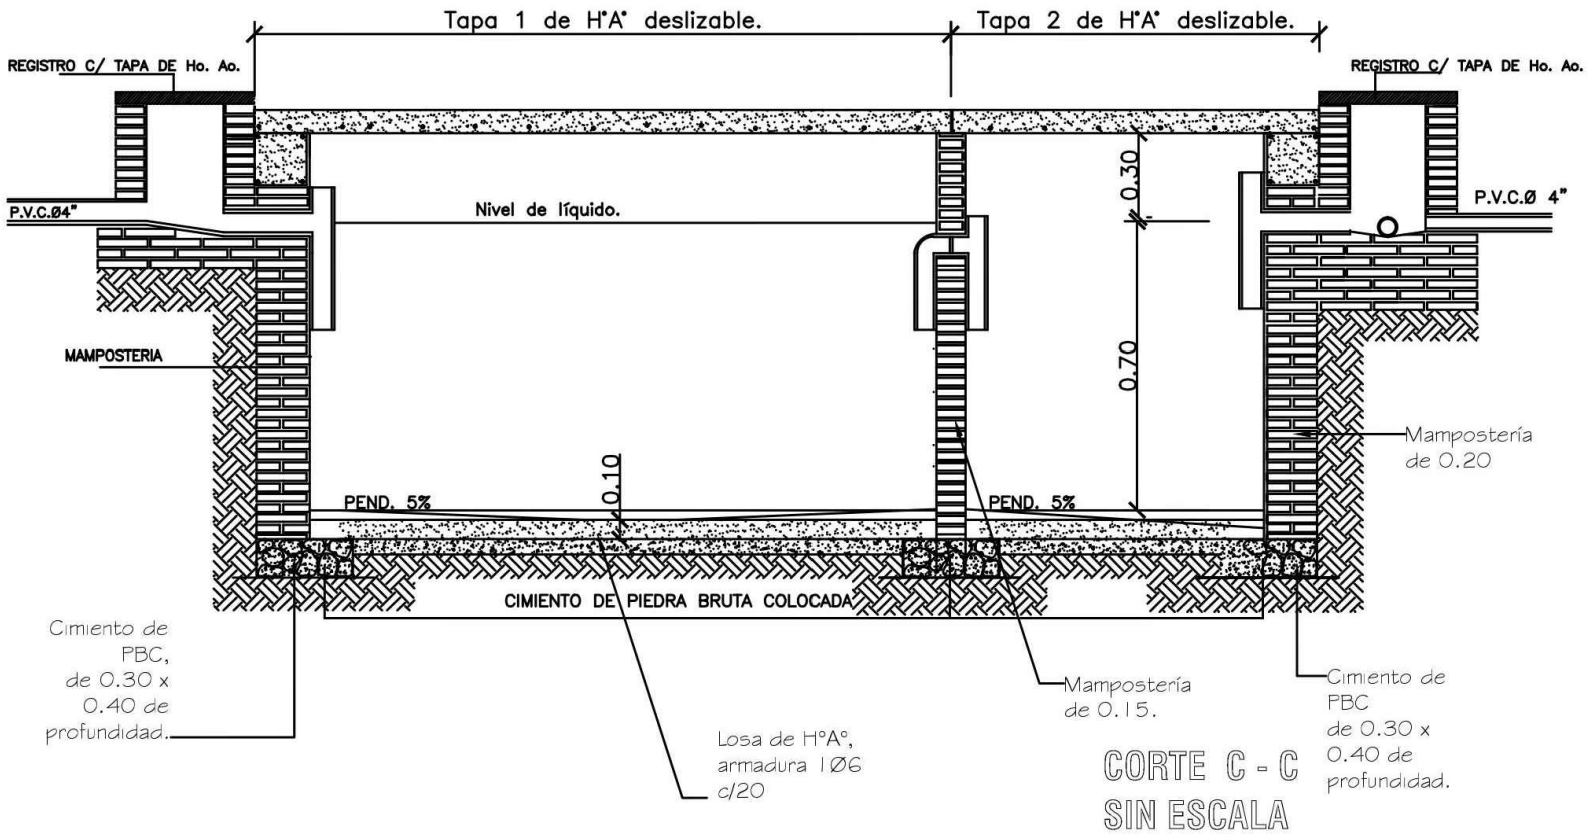

CONSTRUCCIÓN DE 1 AULA PRE-ESCOLAR TIPO 5.80X6.80 CON GALERÍA Y BAÑO
ESC.BAS.N° 7342 "TRES NACIENTES"-DISTRITO DE YPANÉ

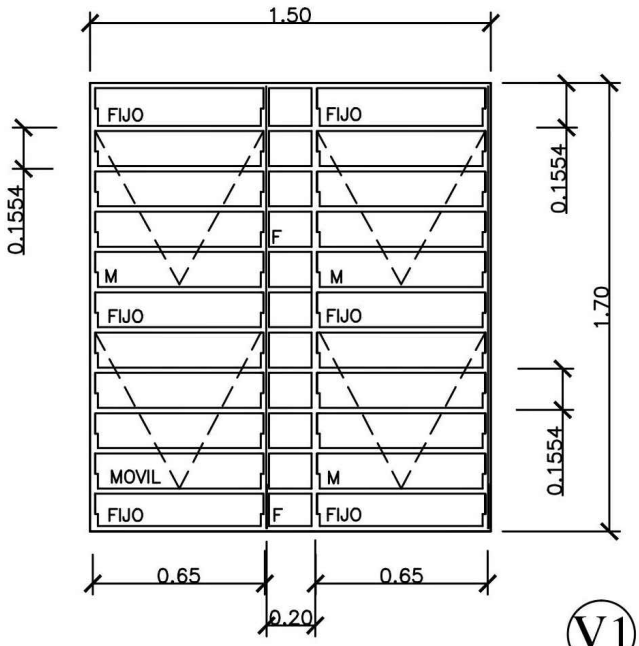

V1

DETALLE DE BALANCINES

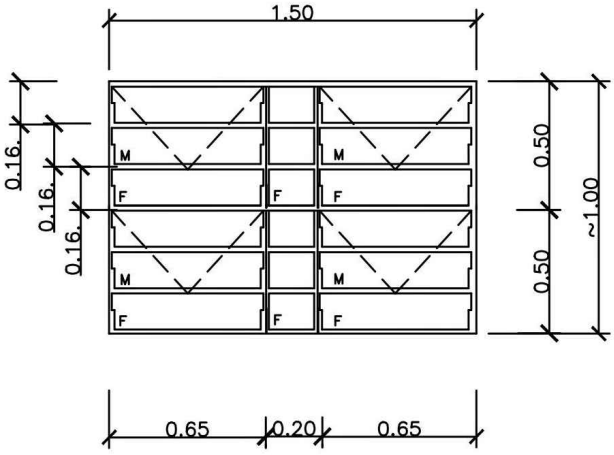

MOVIL
FIJO

V2

OBS.: COLOCAR LOS BALANCINES EN LA PARTE INTERNA DE LOS MUROS DE MAMPOSTERÍA, PARA EVITAR QUE LOS COMANDOS TOPEN CON LOS MISMOS.

M:
F:

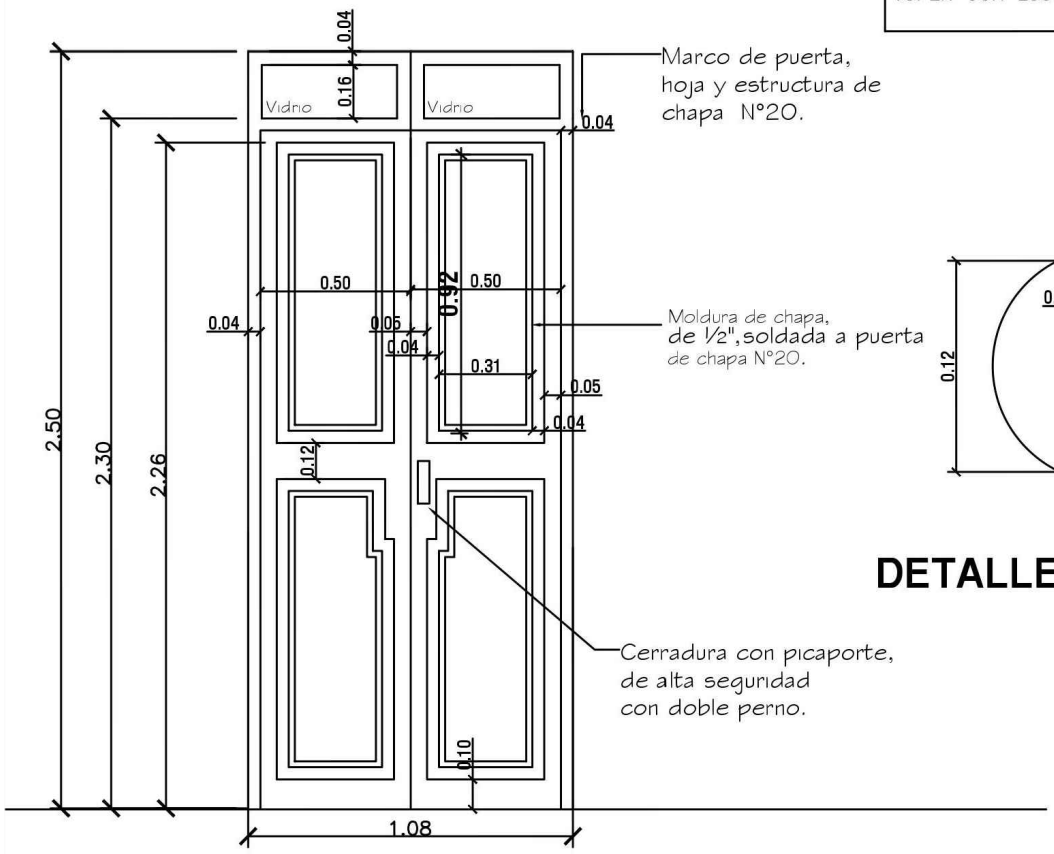

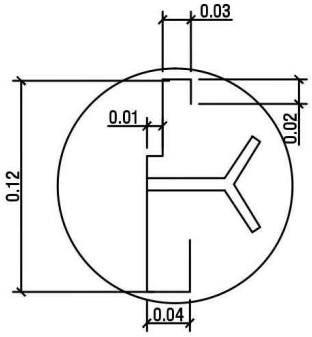

DETALLE DE MARCO

DETALLE DE PUERTA DE ACCESO

CONSTRUCCIÓN DE 1 AULA PRE-ESCOLAR TIPO 5.80X6.80 CON GALERÍA Y BAÑO
ESC.BAS.N° 7342 "TRES NACIENTES"-DISTRITO DE YPANÉ

PIZARRÓN MÓVIL

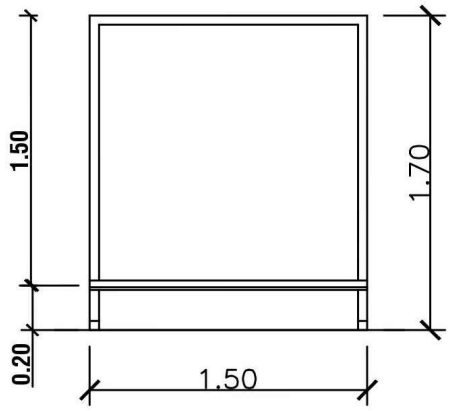

ALZADO

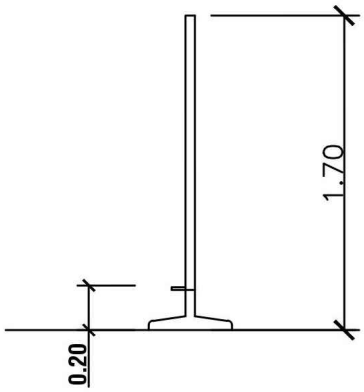

ALZADO LATERAL

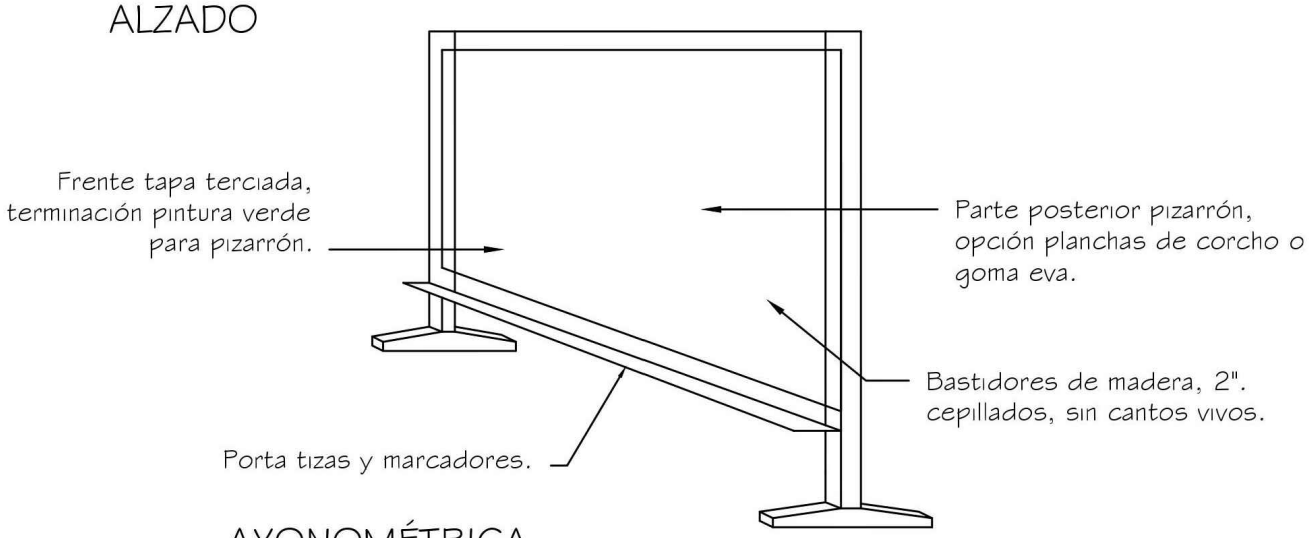

AXONOMÉTRICA

MAMPARA DIVISORIA ÁREA DESCANSO

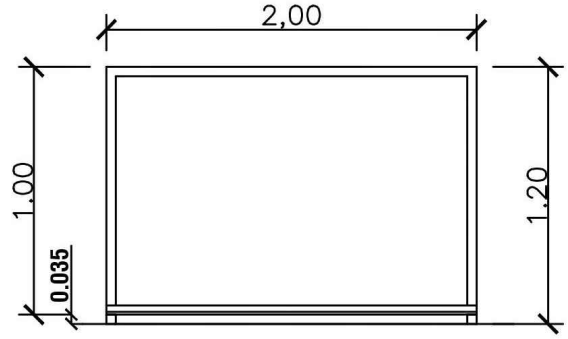

ALZADO

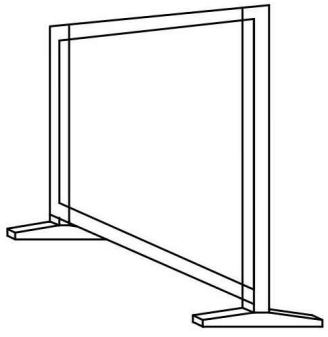

AXONOMÉTRICA

CONSTRUCCIÓN DE 1 AULA PRE-ESCOLAR TIPO 5.80X6.80 CON GALERÍA Y BAÑO
ESC.BAS.N° 7342 "TRES NACIENTES"-DISTRITO DE YPANÉ