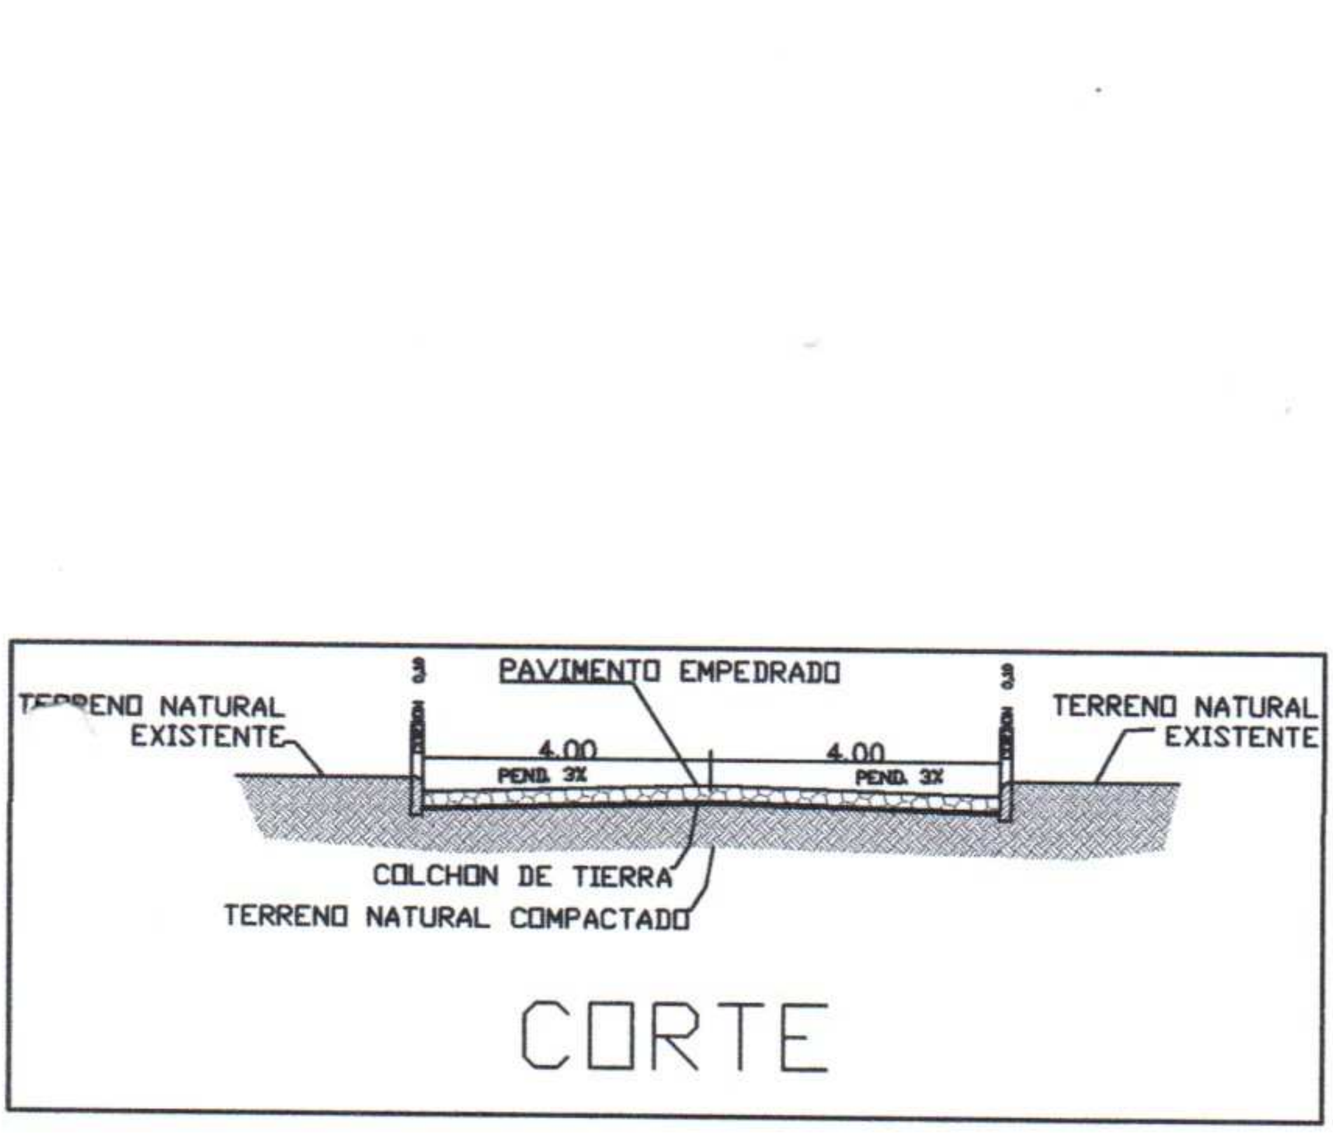

CORTE

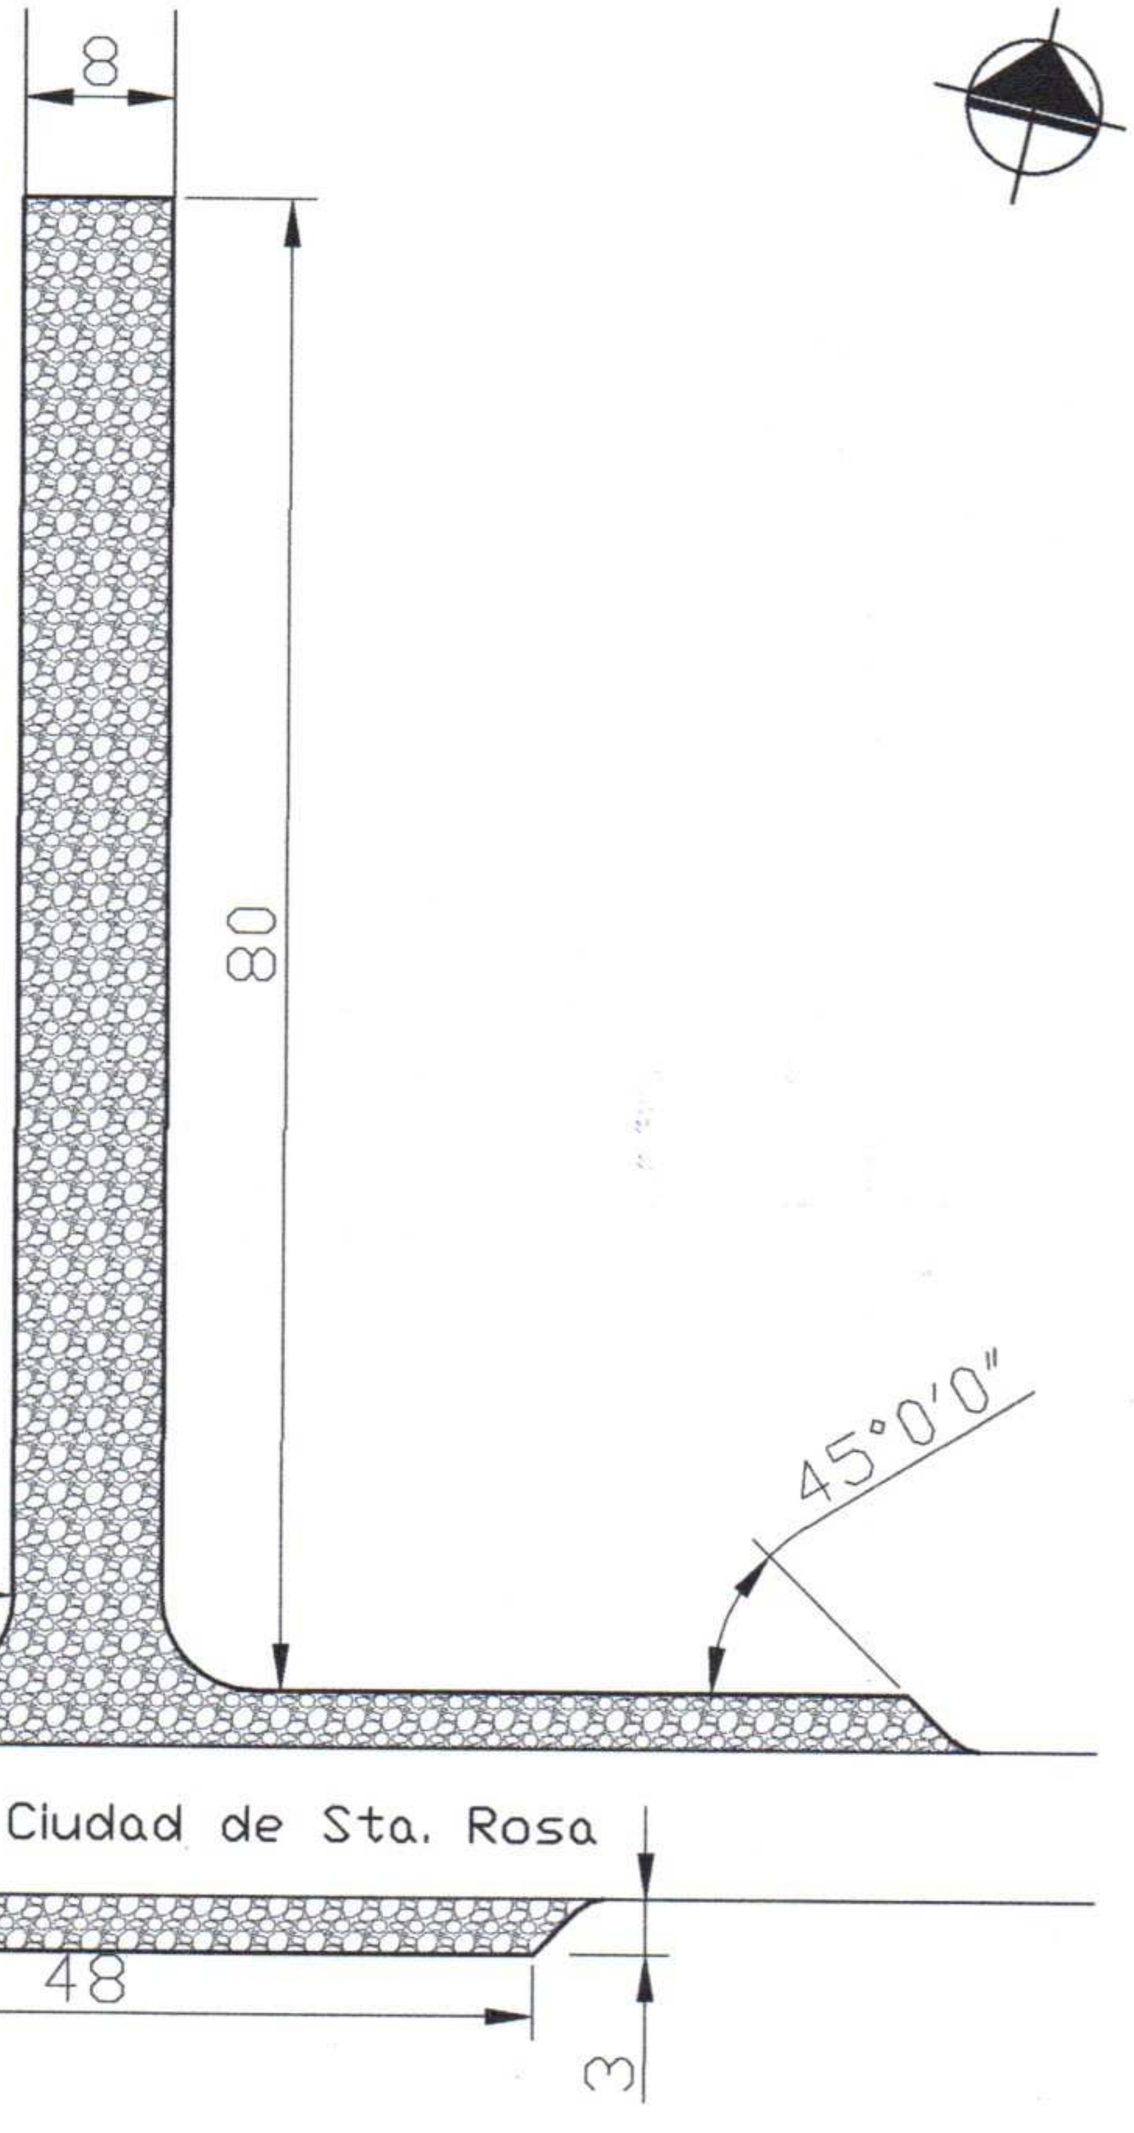

PLANTA

Arq. Diego Franco
Proyecto y Fiscalización de Obras
R. P. Nº 2804

MUNICIPALIDAD DE SANTA ROSA MONDAY		
DEPARTAMENTO: SECRETARIA DE OBRAS		
DIVISION: PROYECTO Y FISCALIZACIÓN		
PLANO Sin Esc.	OBRA	PLANO Nº
AÑO 2018	PAVIMENTO TIPO EMPEDRADO. EN LA ENTRADA DE SANTA MARIA.	01