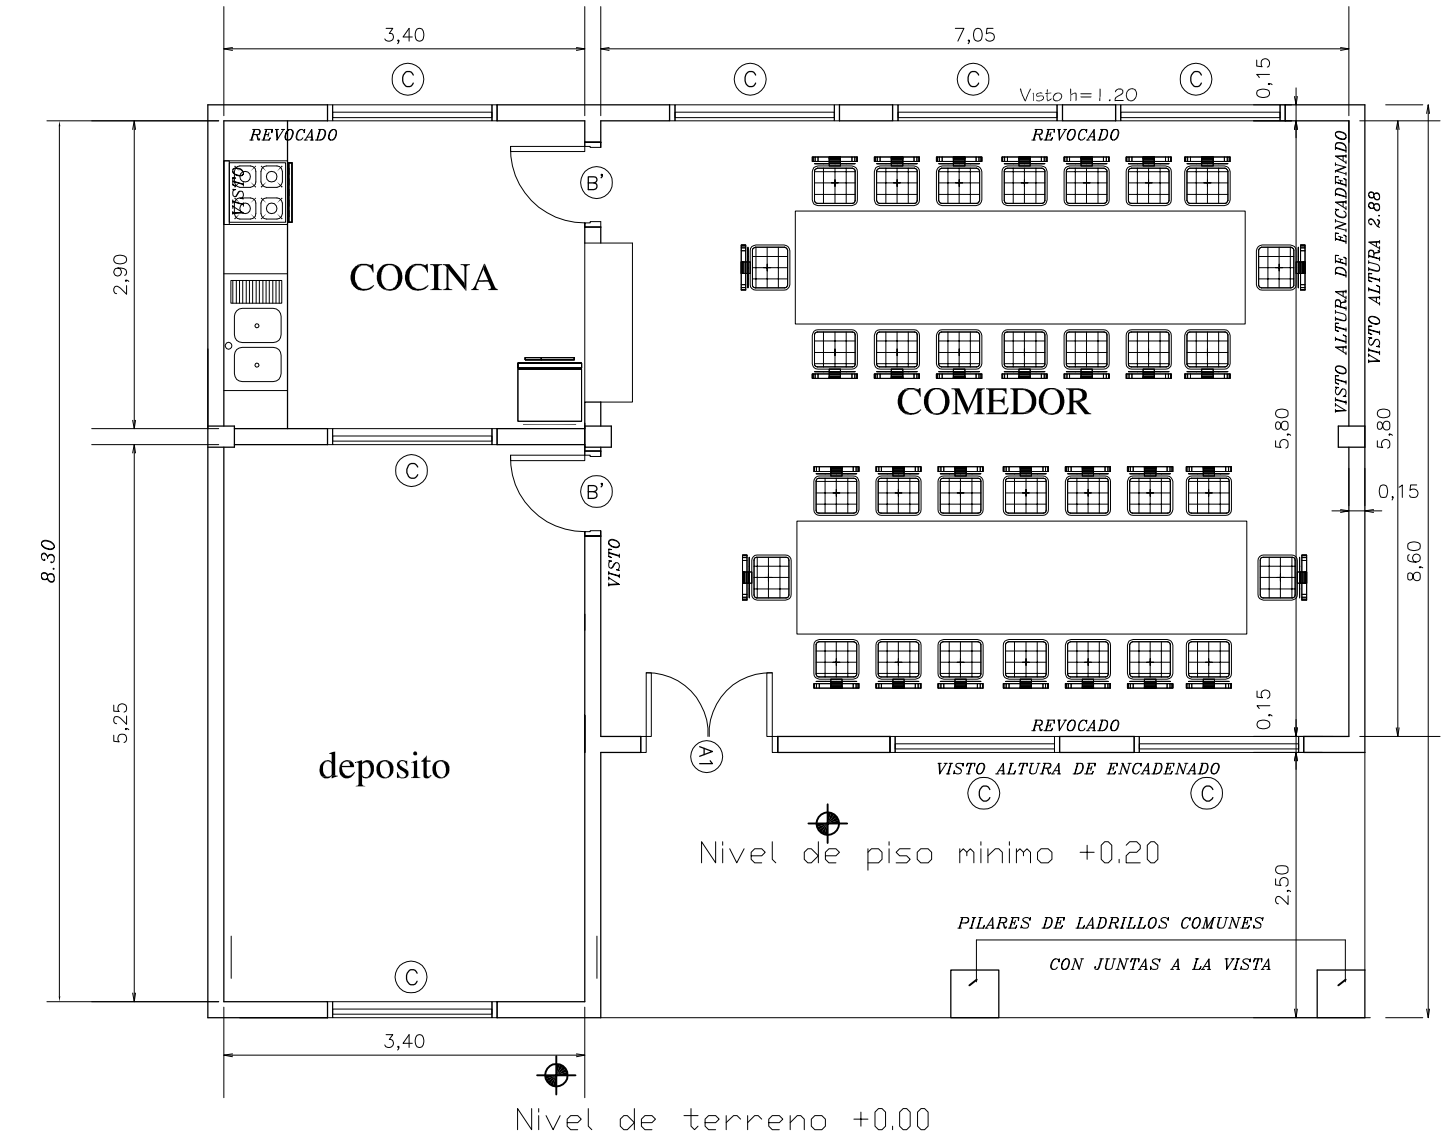

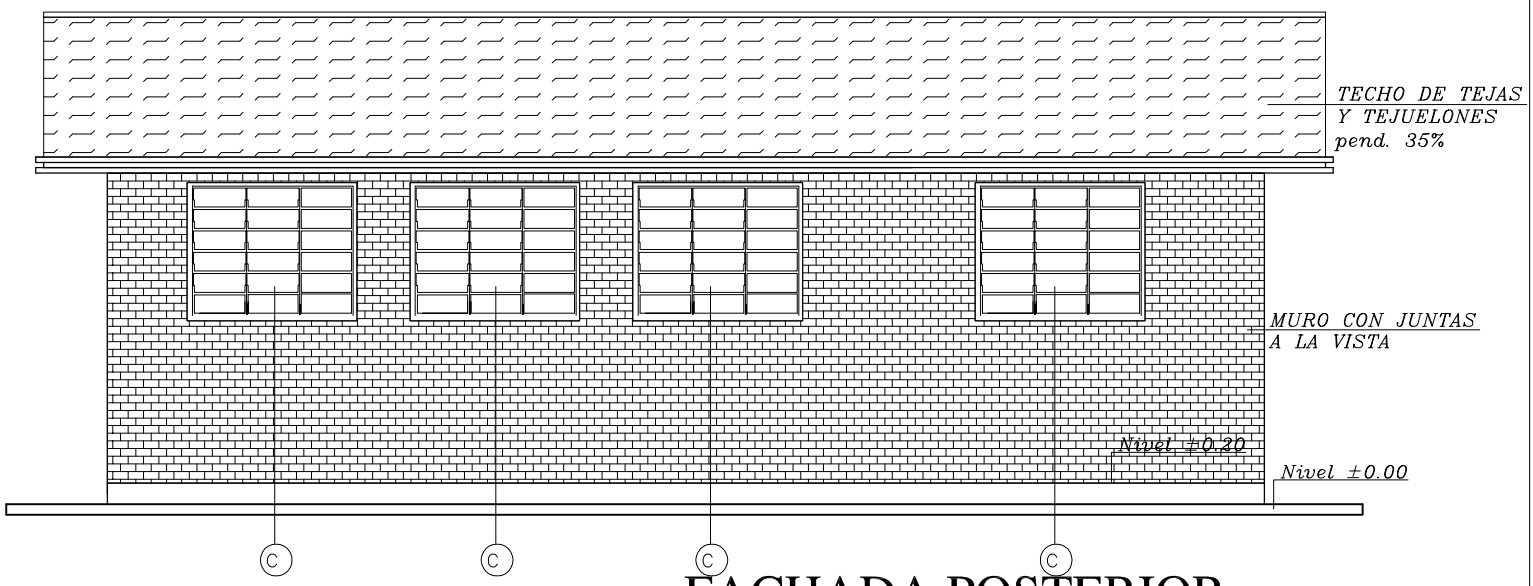

FACHADA POSTERIOR

MINISTERIO DE EDUCACION Y CULTURA

COORDINACION DE INFRAESTRUCTURA

COMEDOR TIPO 1

3.4