Jenny Recia Dávalos
Lic. en Ciencias Geográficas
Reg. M.O.P.C. Nº 285
Mat. C.S.J. Nº 2910

PERFIL LONGITUDINAL
ESCALA HORIZONTAL: 1/1000
ESCALA VERTICAL: 1/100

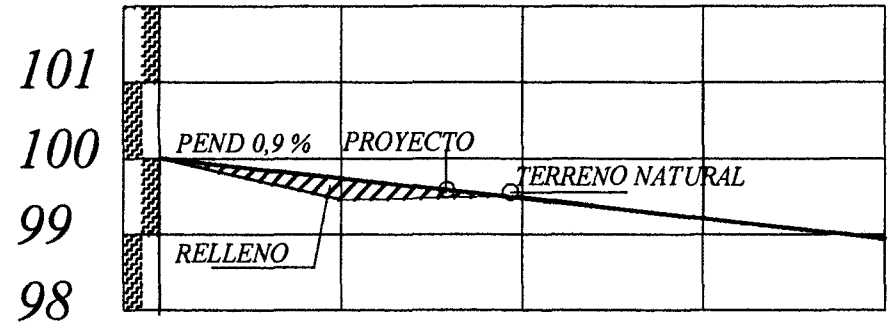

MUNICIPALIDAD DE CAPIATA
DEPTO. DE INFRAESTRUCTURA PUBLICA Y SERVICIOS

PROGRESIVA	00+000	25.00	00+025	25.00	00+050	25.00	00+067	25.00	00+067
RAZANTE DEL TERRENO	100,00		100,00		99,50		99,32		99,32
RAZANTE DEL PROYECTO	100,00		99,77		9955		99,32		99,32

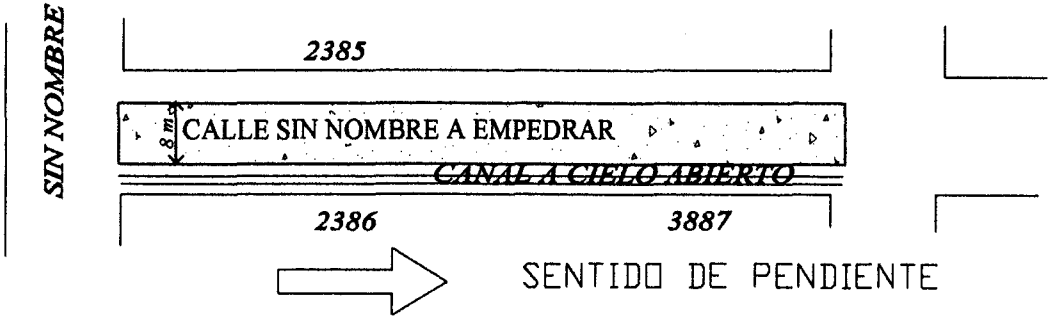

PLANIMETRIA

PAVIMENTO TIPO EMPEDRADO	LUGAR: COMPAÑIA 4a	DISTRITO: CAPIATA	2015	NM
MUNICIPALIDAD DE CAPIATA	TRAMO : 2385, 2386 y 3887 BARRIO: SAGRADA FAMILIA	DEPTO DE INFRESTRUCTURA PUBLICA Y SERVICIOS		

MUNICIPALIDAD DE CAPIATA

DIRECCION DE INFRAESTRUCTURA PUBLICA Y SERVICIOS

DISEÑO DE CANAL A CIELO ABIERTO

TRAMO: CALLE SIN NOMBRE- CIA 4, B° SAGRADA FAMILIA

DETALLES CONSTRUCTIVOS	Lamina N° DC - 01	Escala 1/30
FECHA : FEBRERO 2.015		

CORTE

CANAL DE MAMPOSTERIA DE PIEDRA

LONG. = 100 m.

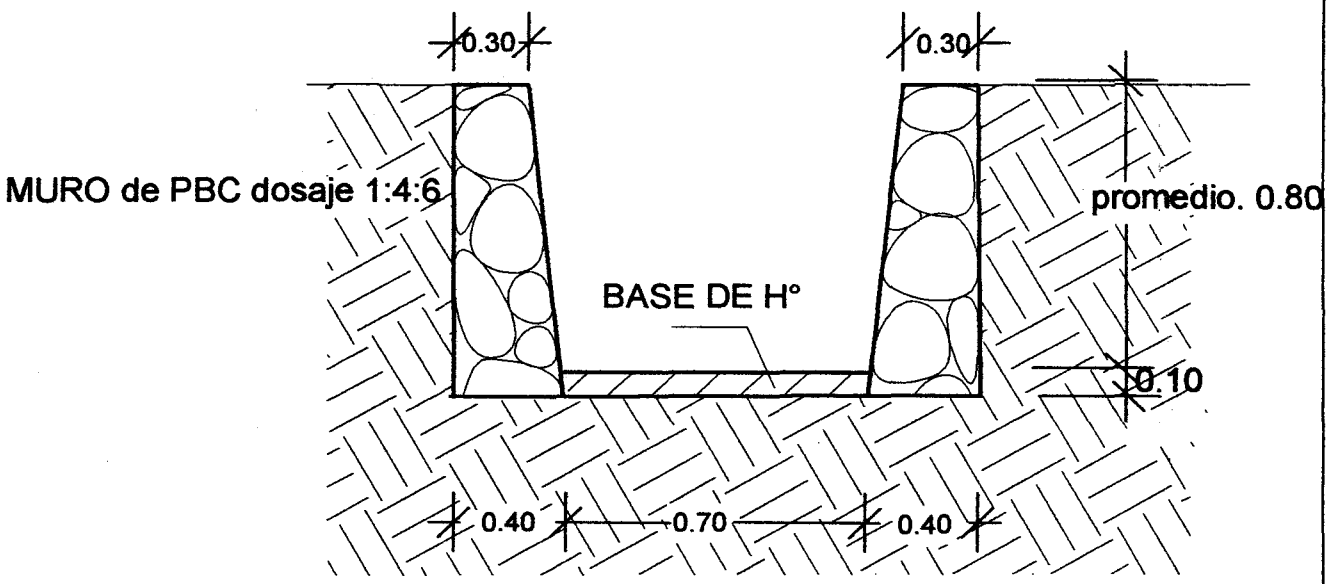

Jenny Rocio Dávalos
Lic. en Ciencias Geográficas
Reg. M.O.P.C. N° 285
Mat. C.S.J. N° 2819

MUNICIPALIDAD DE CAPIATA
INFRAESTRUCTURA PUBLICA Y SERVICIOS

MUNICIPALIDAD DE CAPIATA

DIRECCION DE INFRAESTRUCTURA PUBLICA Y SERVICIOS

DISEÑO DE PERFIL TRANSVERSAL

TRAMO: CALLE SIN NOMBRE, CÑIA 4ª, B° SAGRADA FAMILIA

DETALLES CONSTRUCTIVOS	Lamina N° DC - 01	Escala 1/50
FECHA : FEBRERO 2015		

CORTE TRANSVERSAL

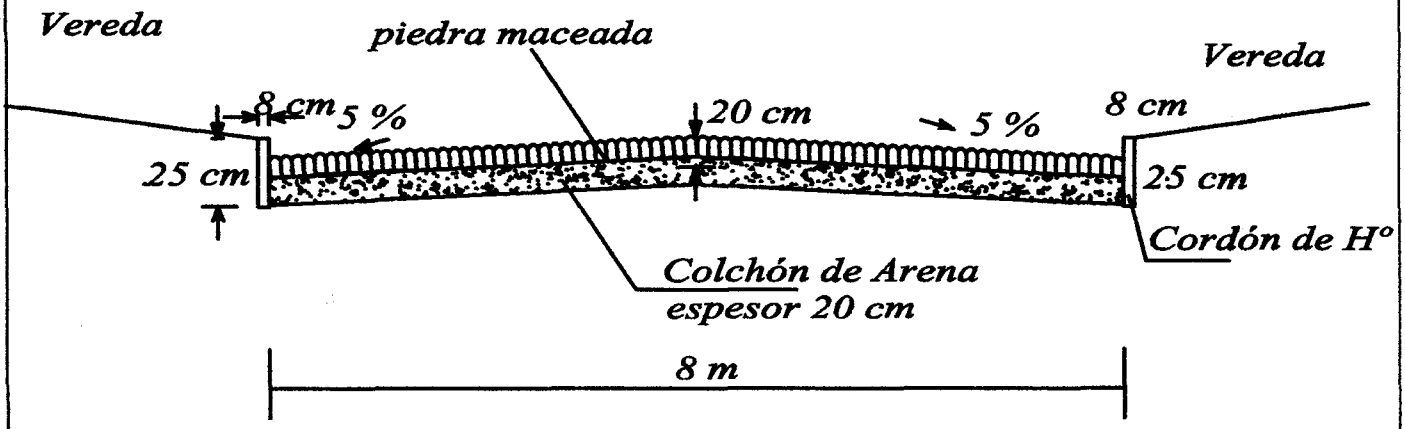

Jenny Rocío Dávalos
Lic. en Ciencias Geográficas
Reg. M.O.P.C. N° 285
Mat. C.S.J. N° 2819

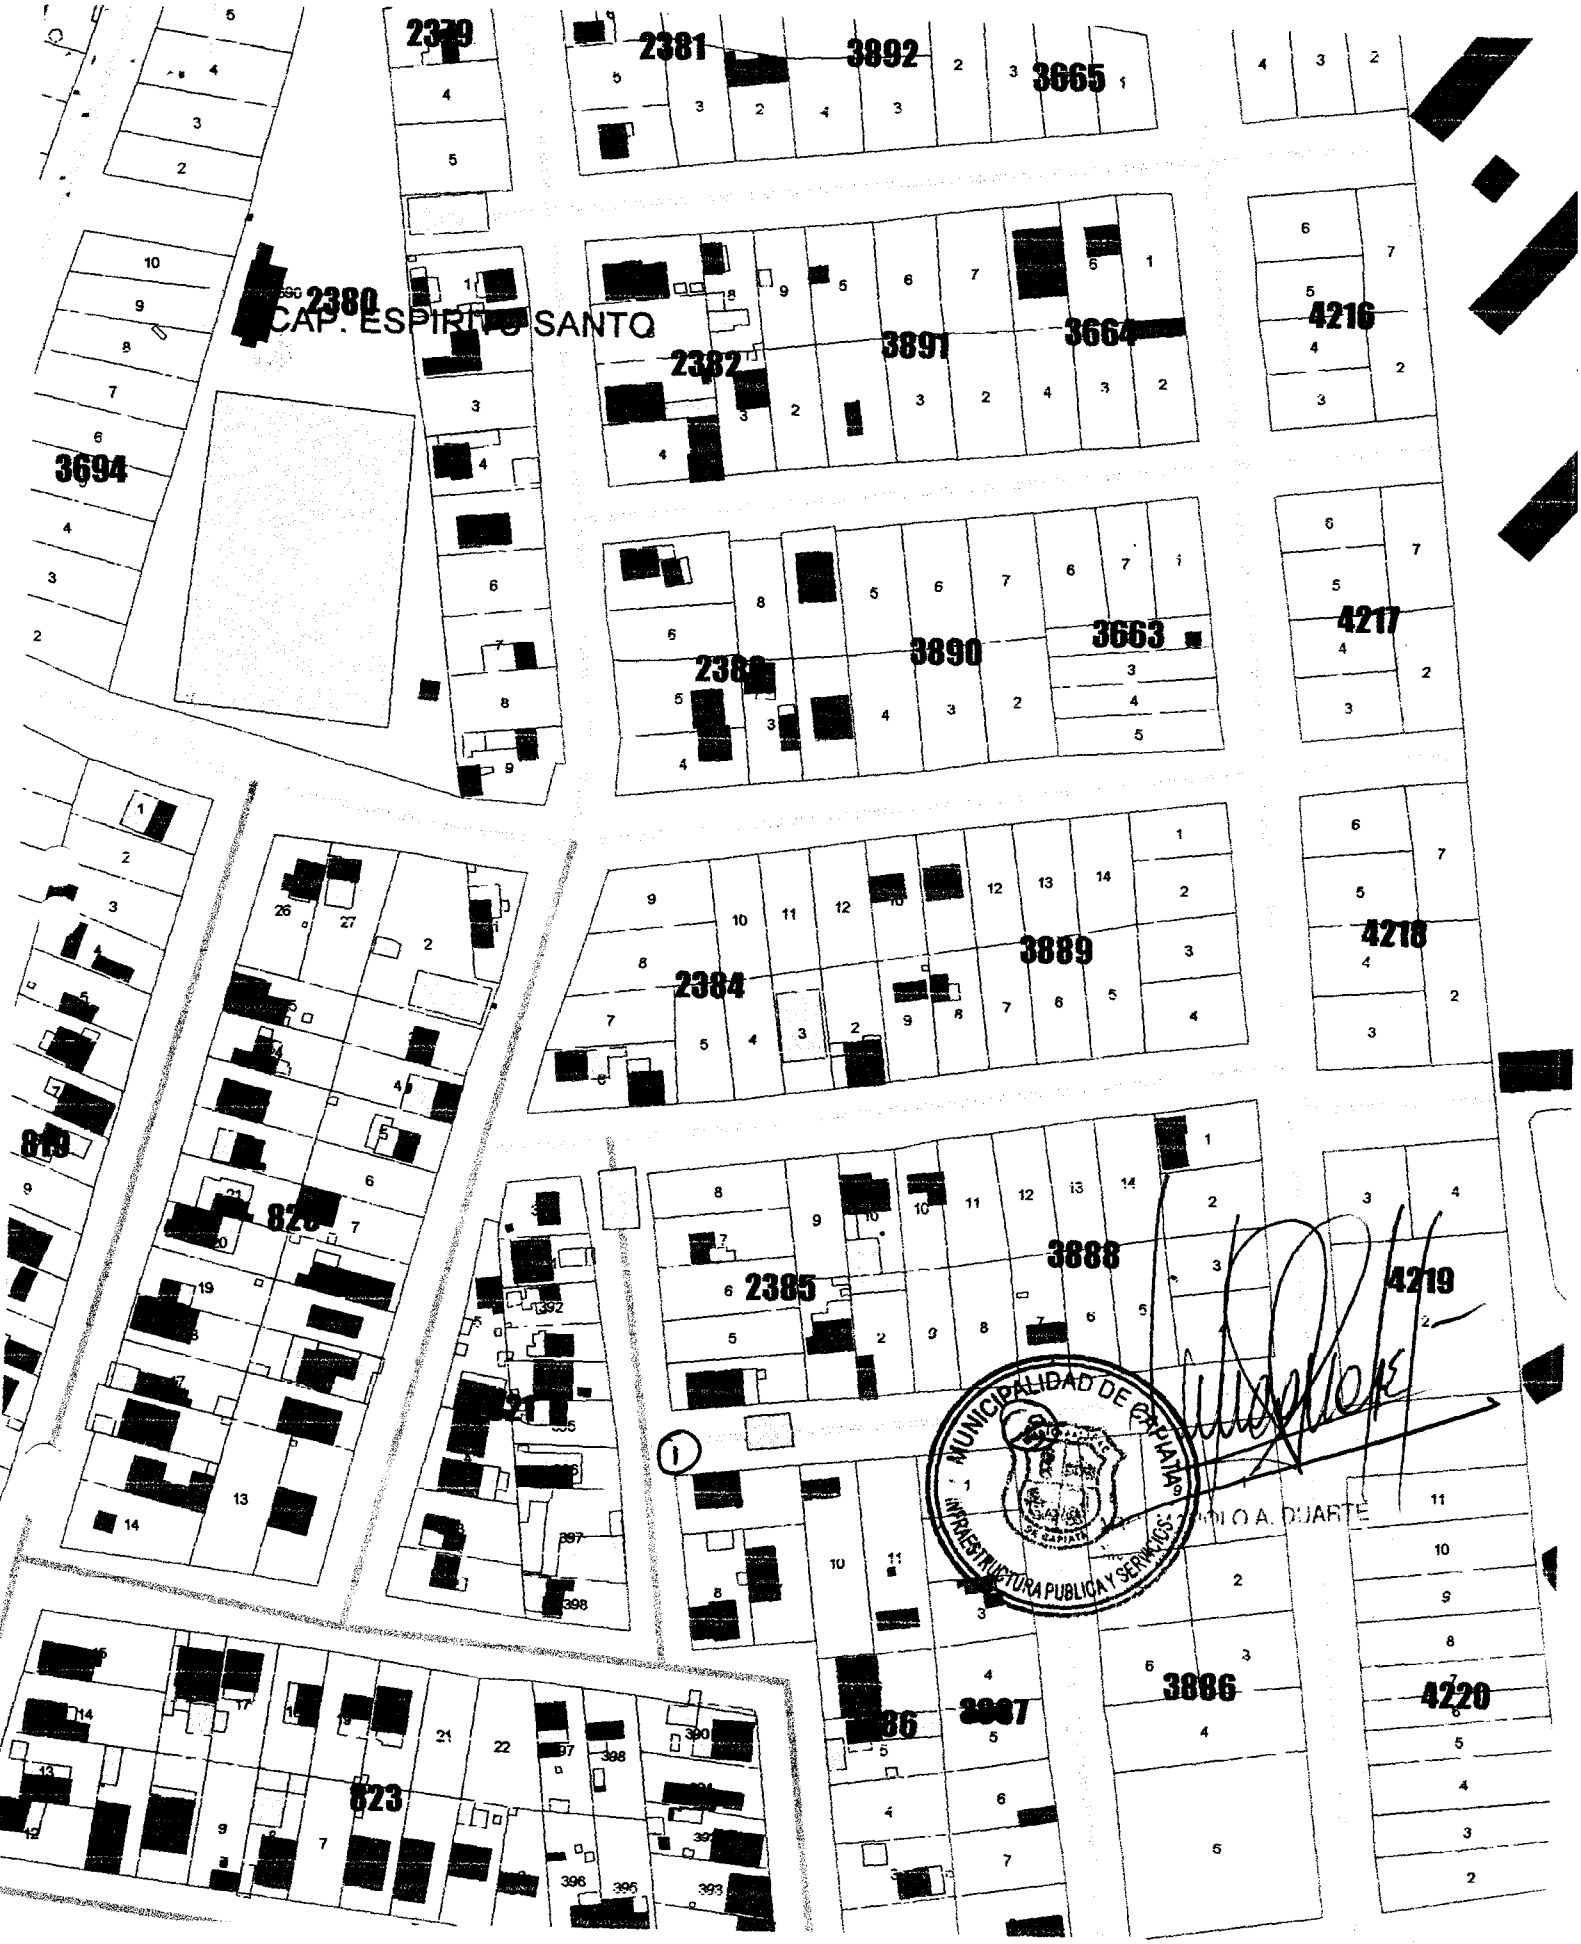

COORDENADAS UTM

PUNTO	X	Y
1	457780,88	7197161,29

CAP. SAN MIGUEL
EMILIANO GABRIAGUEZ
EMILIANO GABRIAGUEZ
EMILIANO GABRIAGUEZ
EMILIANO GABRIAGUEZ
EMILIANO GABRIAGUEZ
EMILIANO GABRIAGUEZ
9586
9548