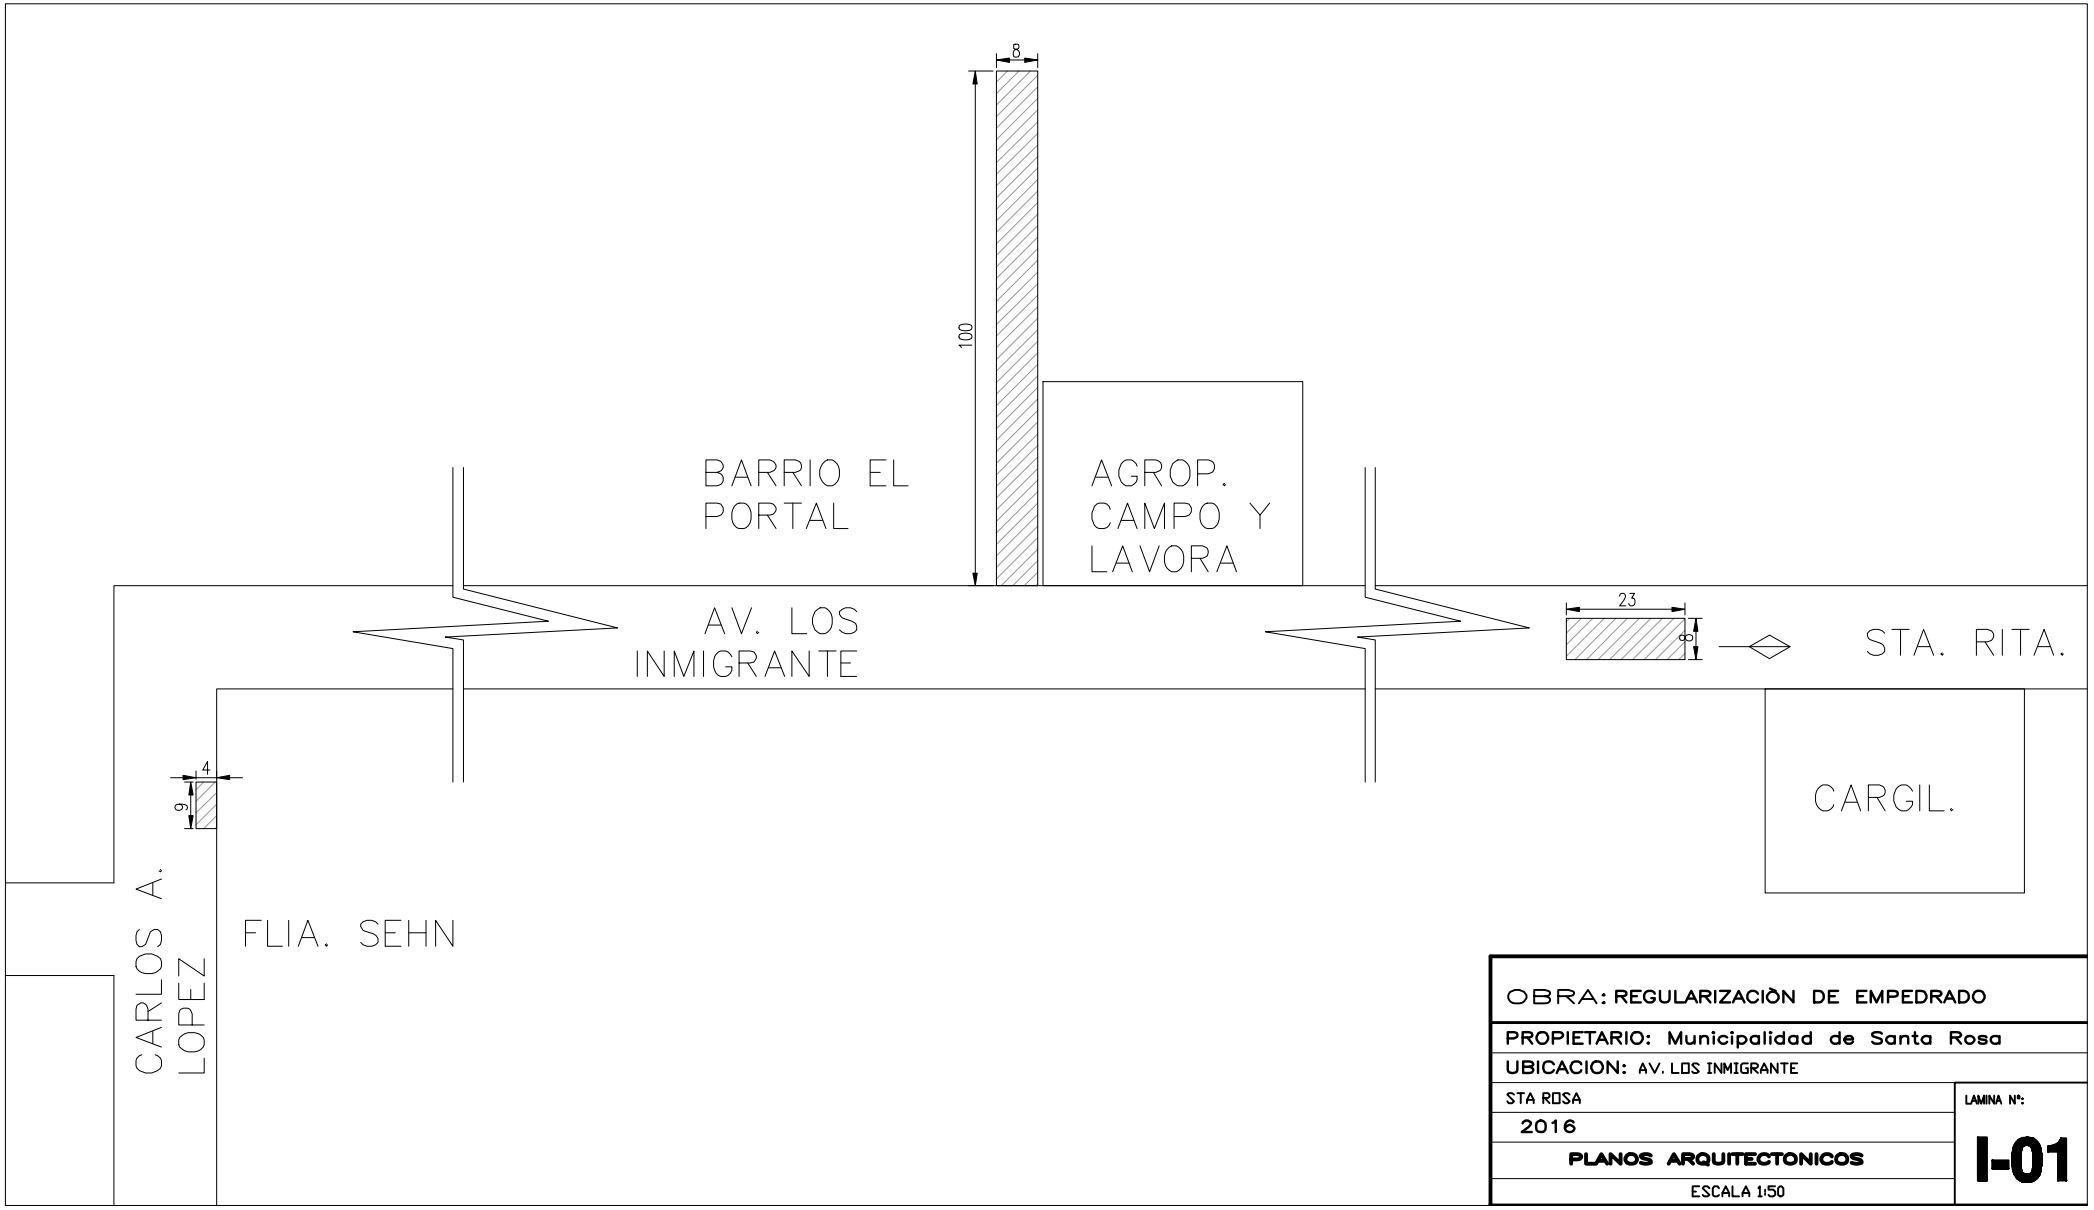


| | |
|---|---|
| OBRA: REGULARIZACIÒN DE EMPEDRADO | |
| PROPIETARIO: Municipalidad de Santa Rosa | |
| UBICACION: AV. LOS INMIGRANTE | |
| STA ROSA | LAMINA N°: |
| 2016 | I-01 |
| PLANOS ARQUITECTONICOS | |
| ESCALA 1:50 | |