Gobernación de Concepción- Secretaría de Obras Públicas

Proyecto: puesto de salud en Puentesiño

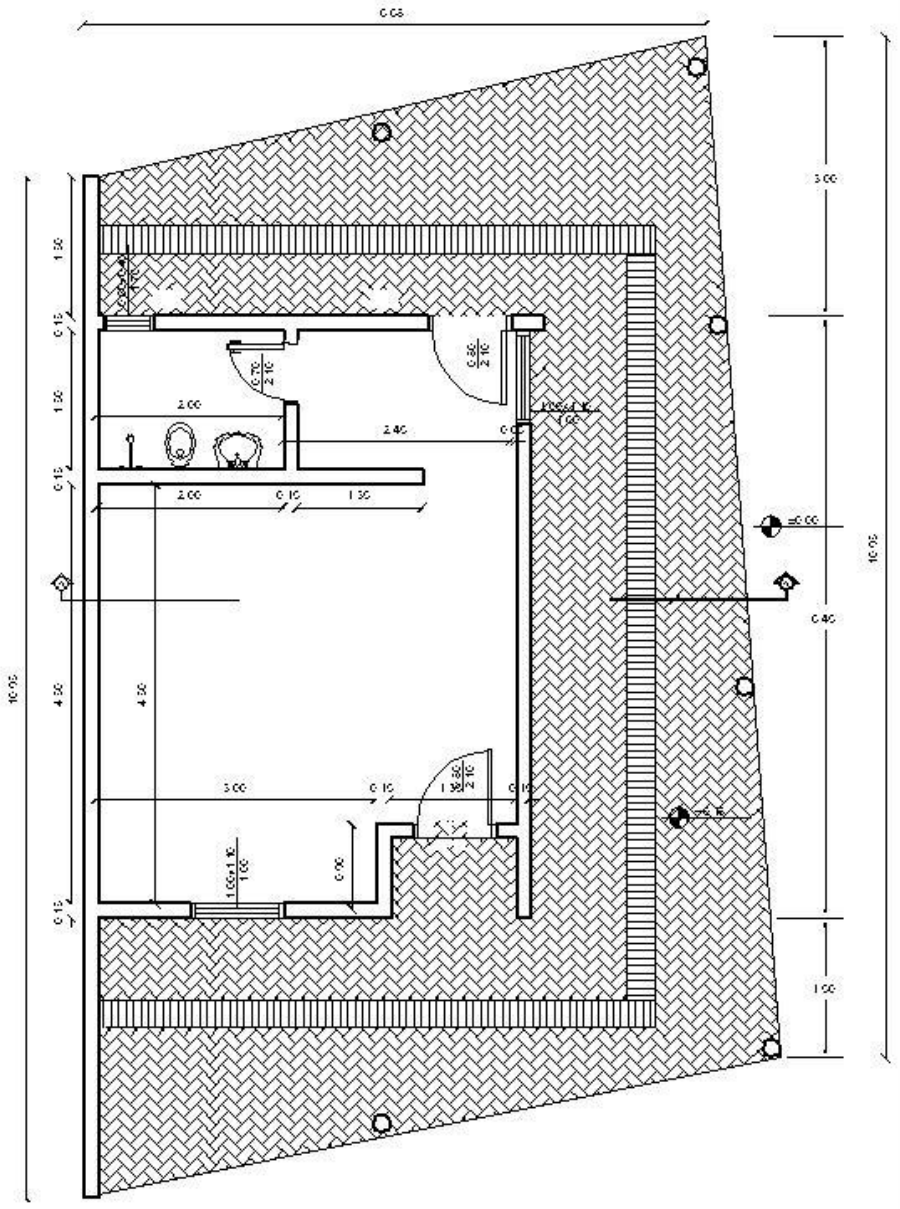

Planta de Arquitectura Escala 1:50

Gobernación de Concepción- Secretaría de Obras Públicas

Proyecto: puesto de salud en Puentesiño

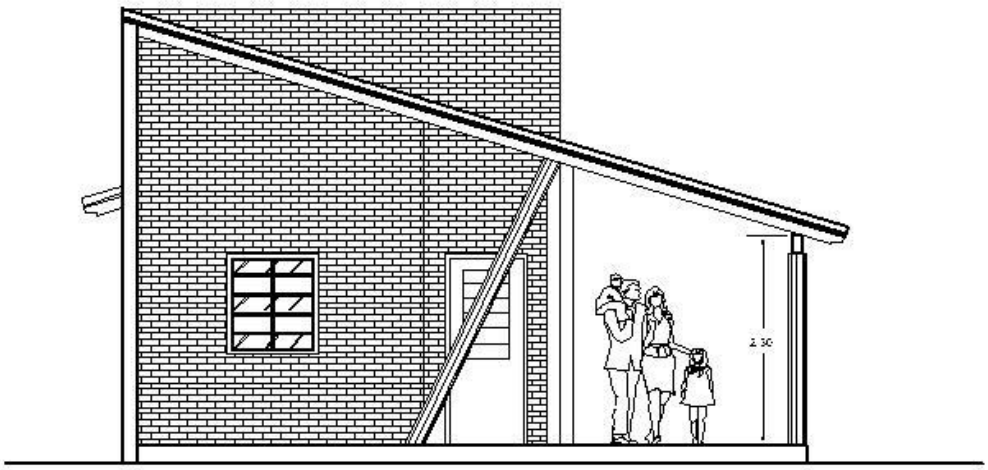

Fachada Principal Escala 1:50

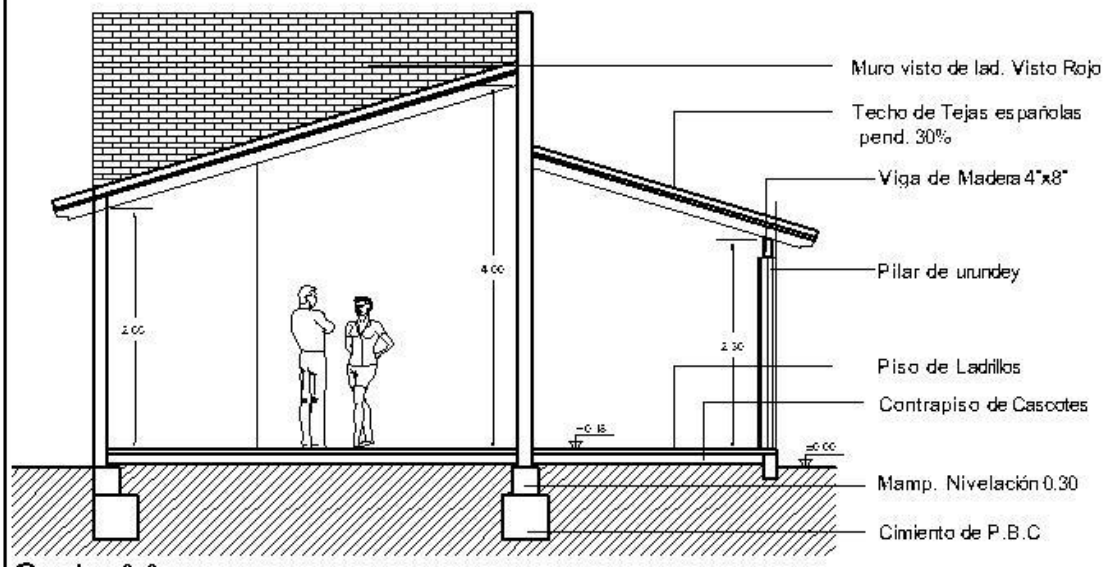

Corte AA Escala 1:50