Estadio de Bella Vista

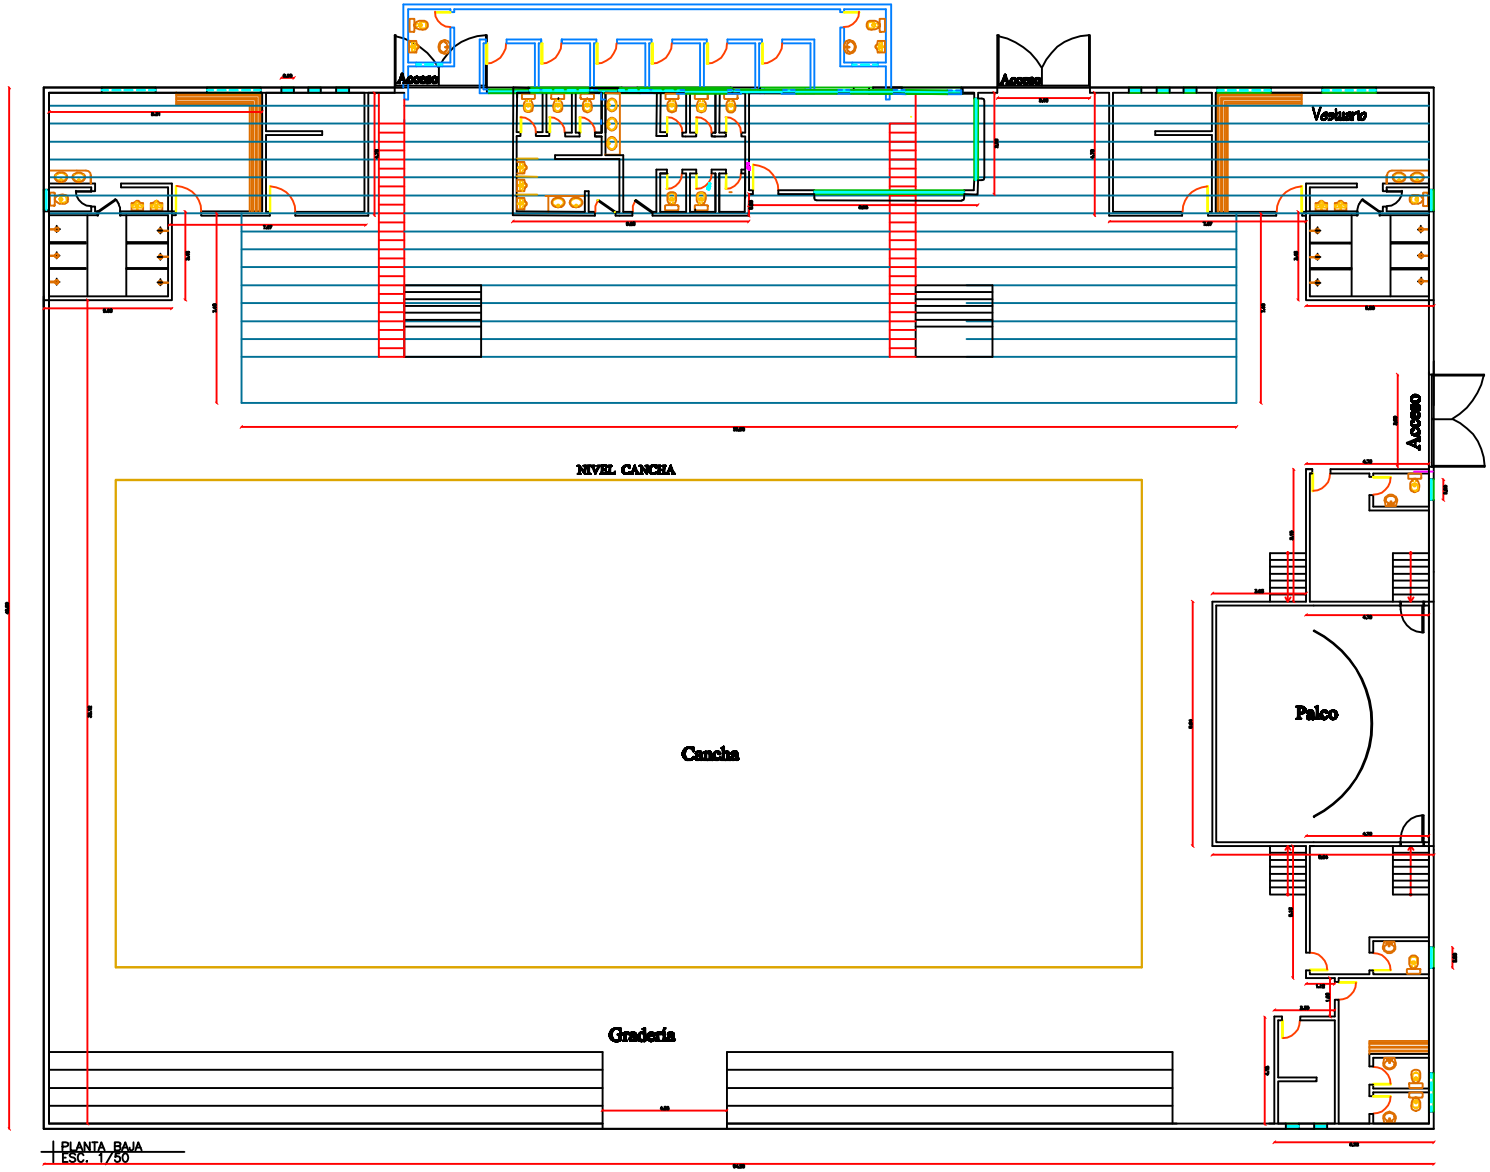

PLANTA BAJA
ESC. 1/50