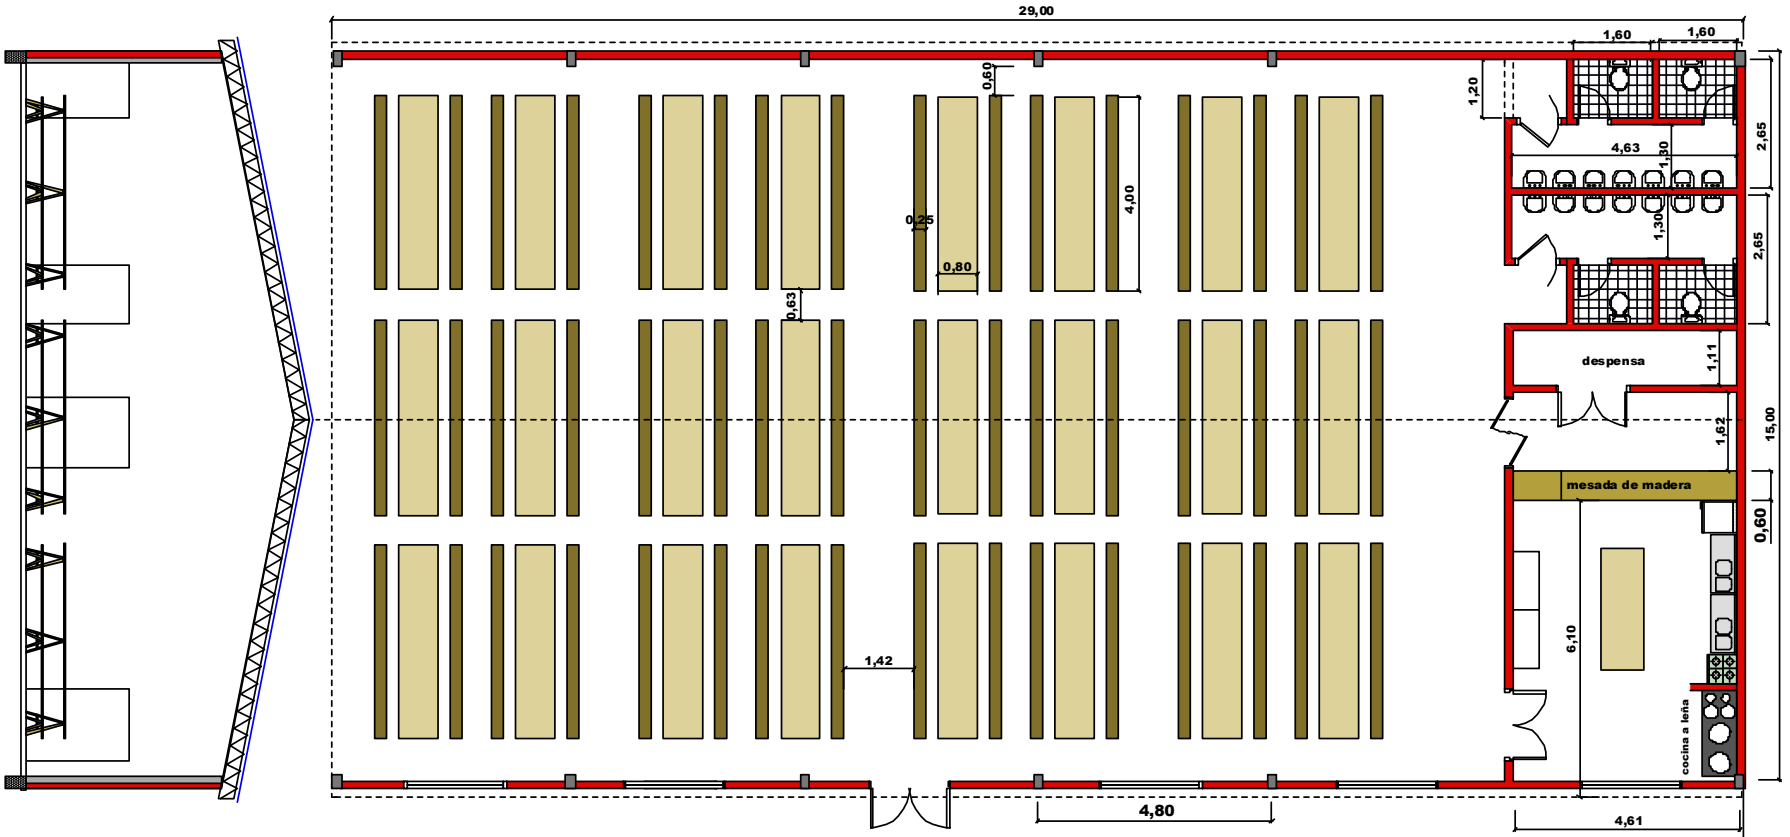

PLANTA ACOTADA ESCALA 1/100

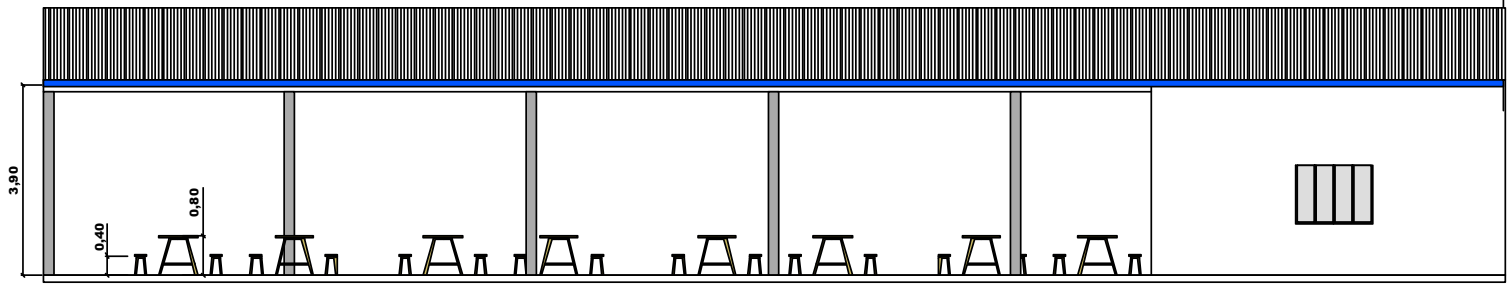

VISTA PRICIPAL ESCALA 1/100

PROYECTO COMEDOR INFANTIL MUNICIPAL BARRIO SANTA LIBRADA

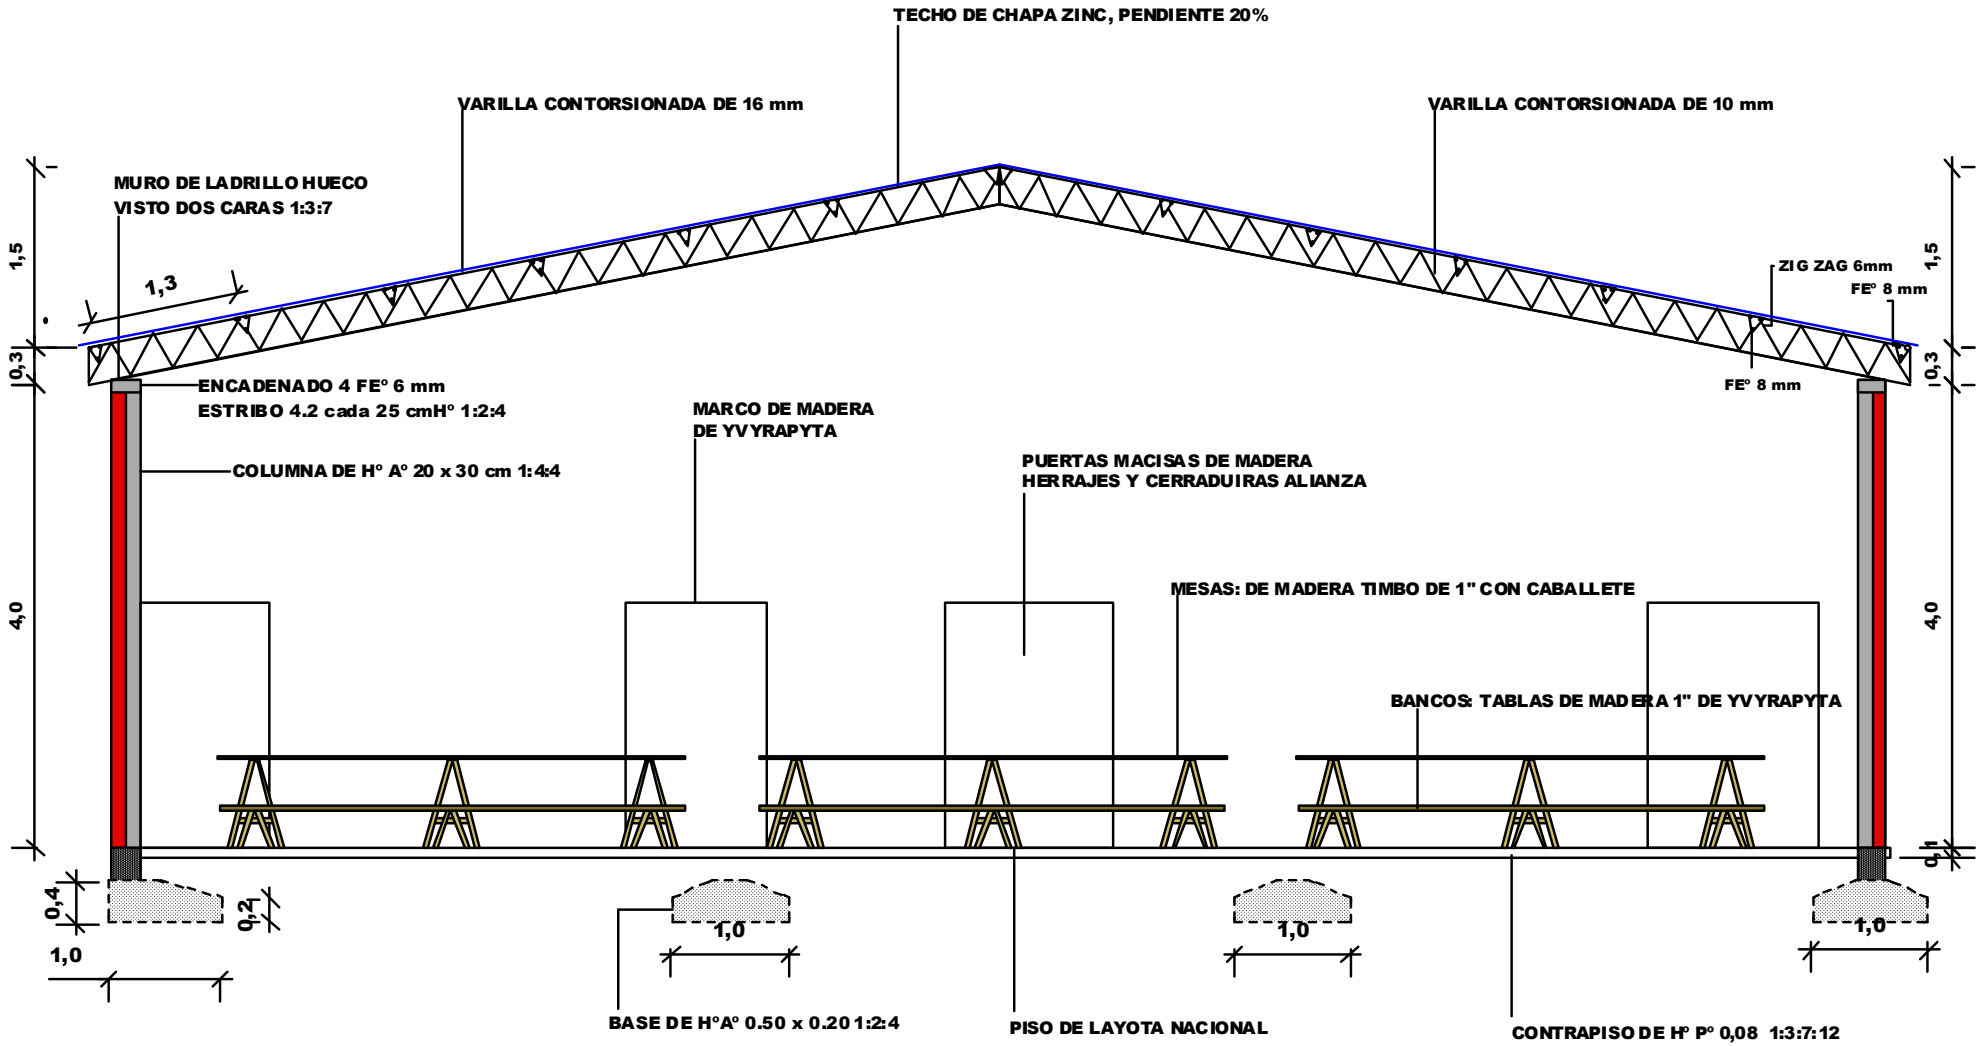

VISTA: CORTE COMEDOR ESCALA 1:50