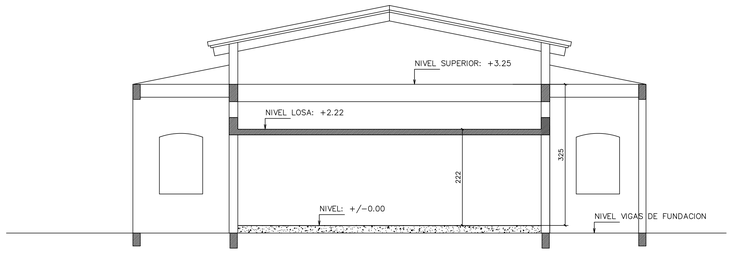

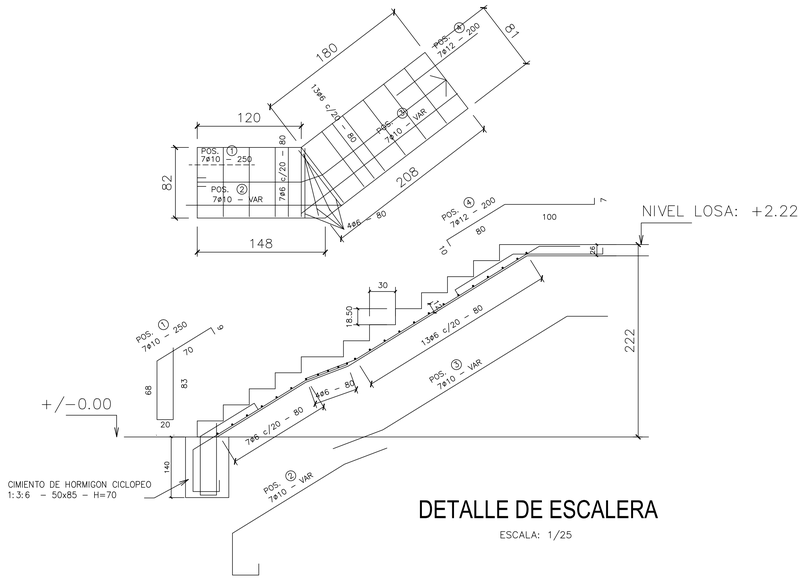

DETALLE DE ESCALERA

ESCALA: 1/25

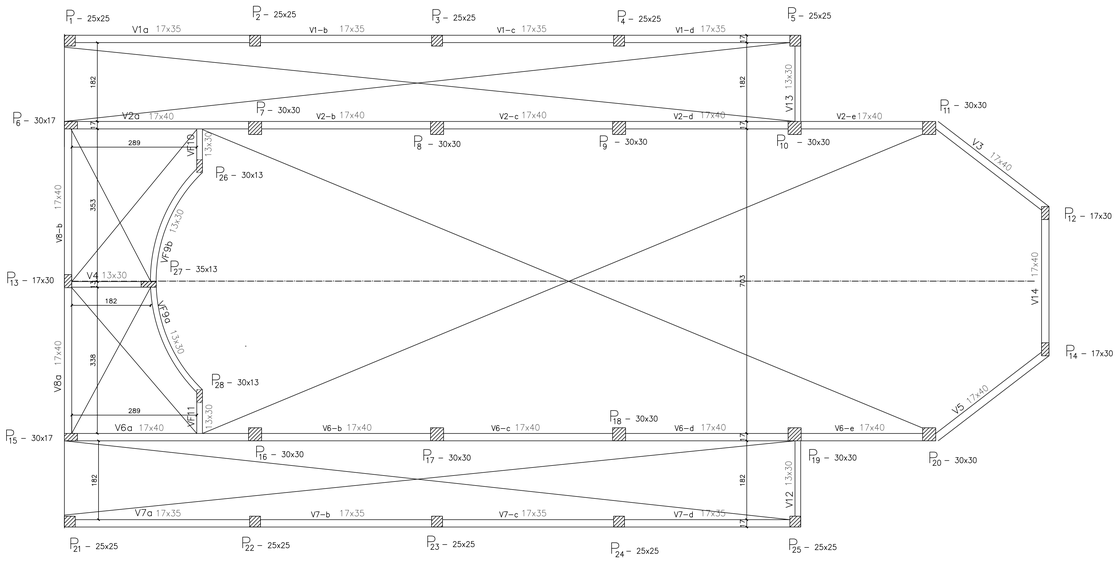

PLANTA DE ENCOFRADO
NIVEL SUPERIOR: +325

ESCALA: 1/50

NOTAS:

1. LAS LONGITUDES DE LAS VARILLAS ESTAN EN CENTIMETROS, Y LOS DIAMETROS, EN MILIMETROS.
2. SE UTILIZARA ACERO DE DUREZA NATURAL CON UN LIMITE DE FLUENCIA MINIMO IGUAL A 4200 Kg/cm² .

ESTRUCTURA DE HORMIGON ARMADO	OBRA: CAPILLA DEL COMANDO LOGISTICO		
RICARDO CAZO INGENIERO CIVIL	UBICACION: RUTA TRANSCHACO KM.13,5		
20 PROYECTADAS N° 1266 esq/ TTE.ROJAS SILVA CEL: (0982) 43 86 76 – ASUNCION cazo.ricardo@gmail.com	DESCRIPCION: PLANTA DE ENCOFRADO NIVEL SUPERIOR DETALLE DE ESCALERA		
fck = 180 Kg/cm² fyk = 4200 Kg/cm²	FECHA: MAYO 2016	ESCALA: 1/50 1/25	LAMINA No. E01

RICARDO CAZO INGENIERO CIVIL
20 PROYECTADAS N° 1266 esq/ TTE. ROJAS SILVA
CEL: (0982) 43 86 76 – ASUNCION