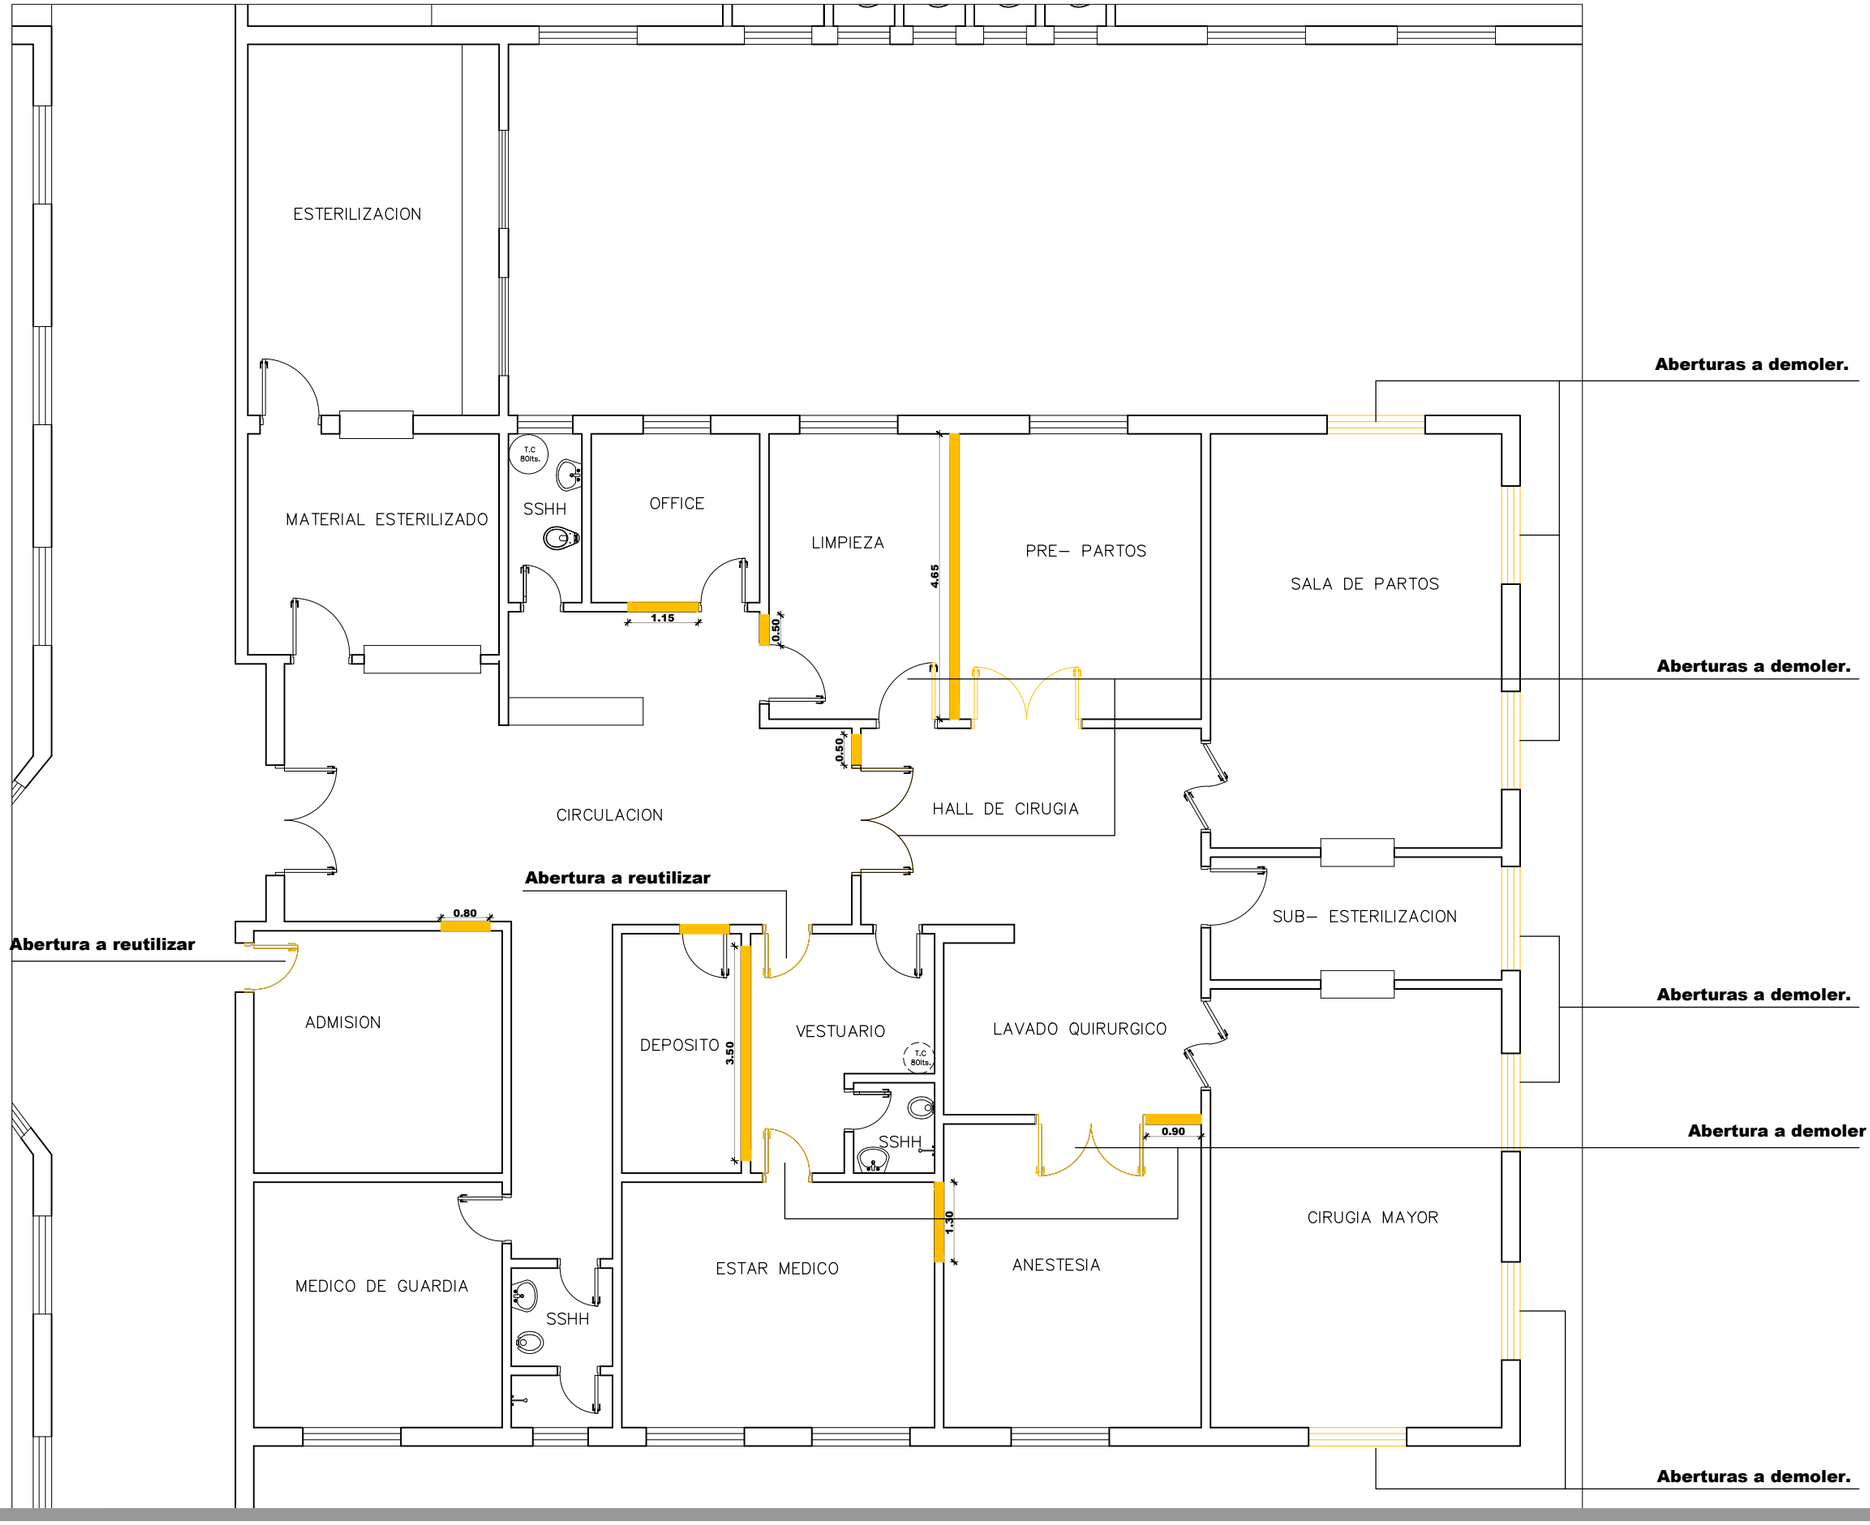

PLANTA DE DEMOLICION
esc. 1/100

REMODELACION AREA QUIRURGICA
HOSPITAL REGIONAL ENCARNACION