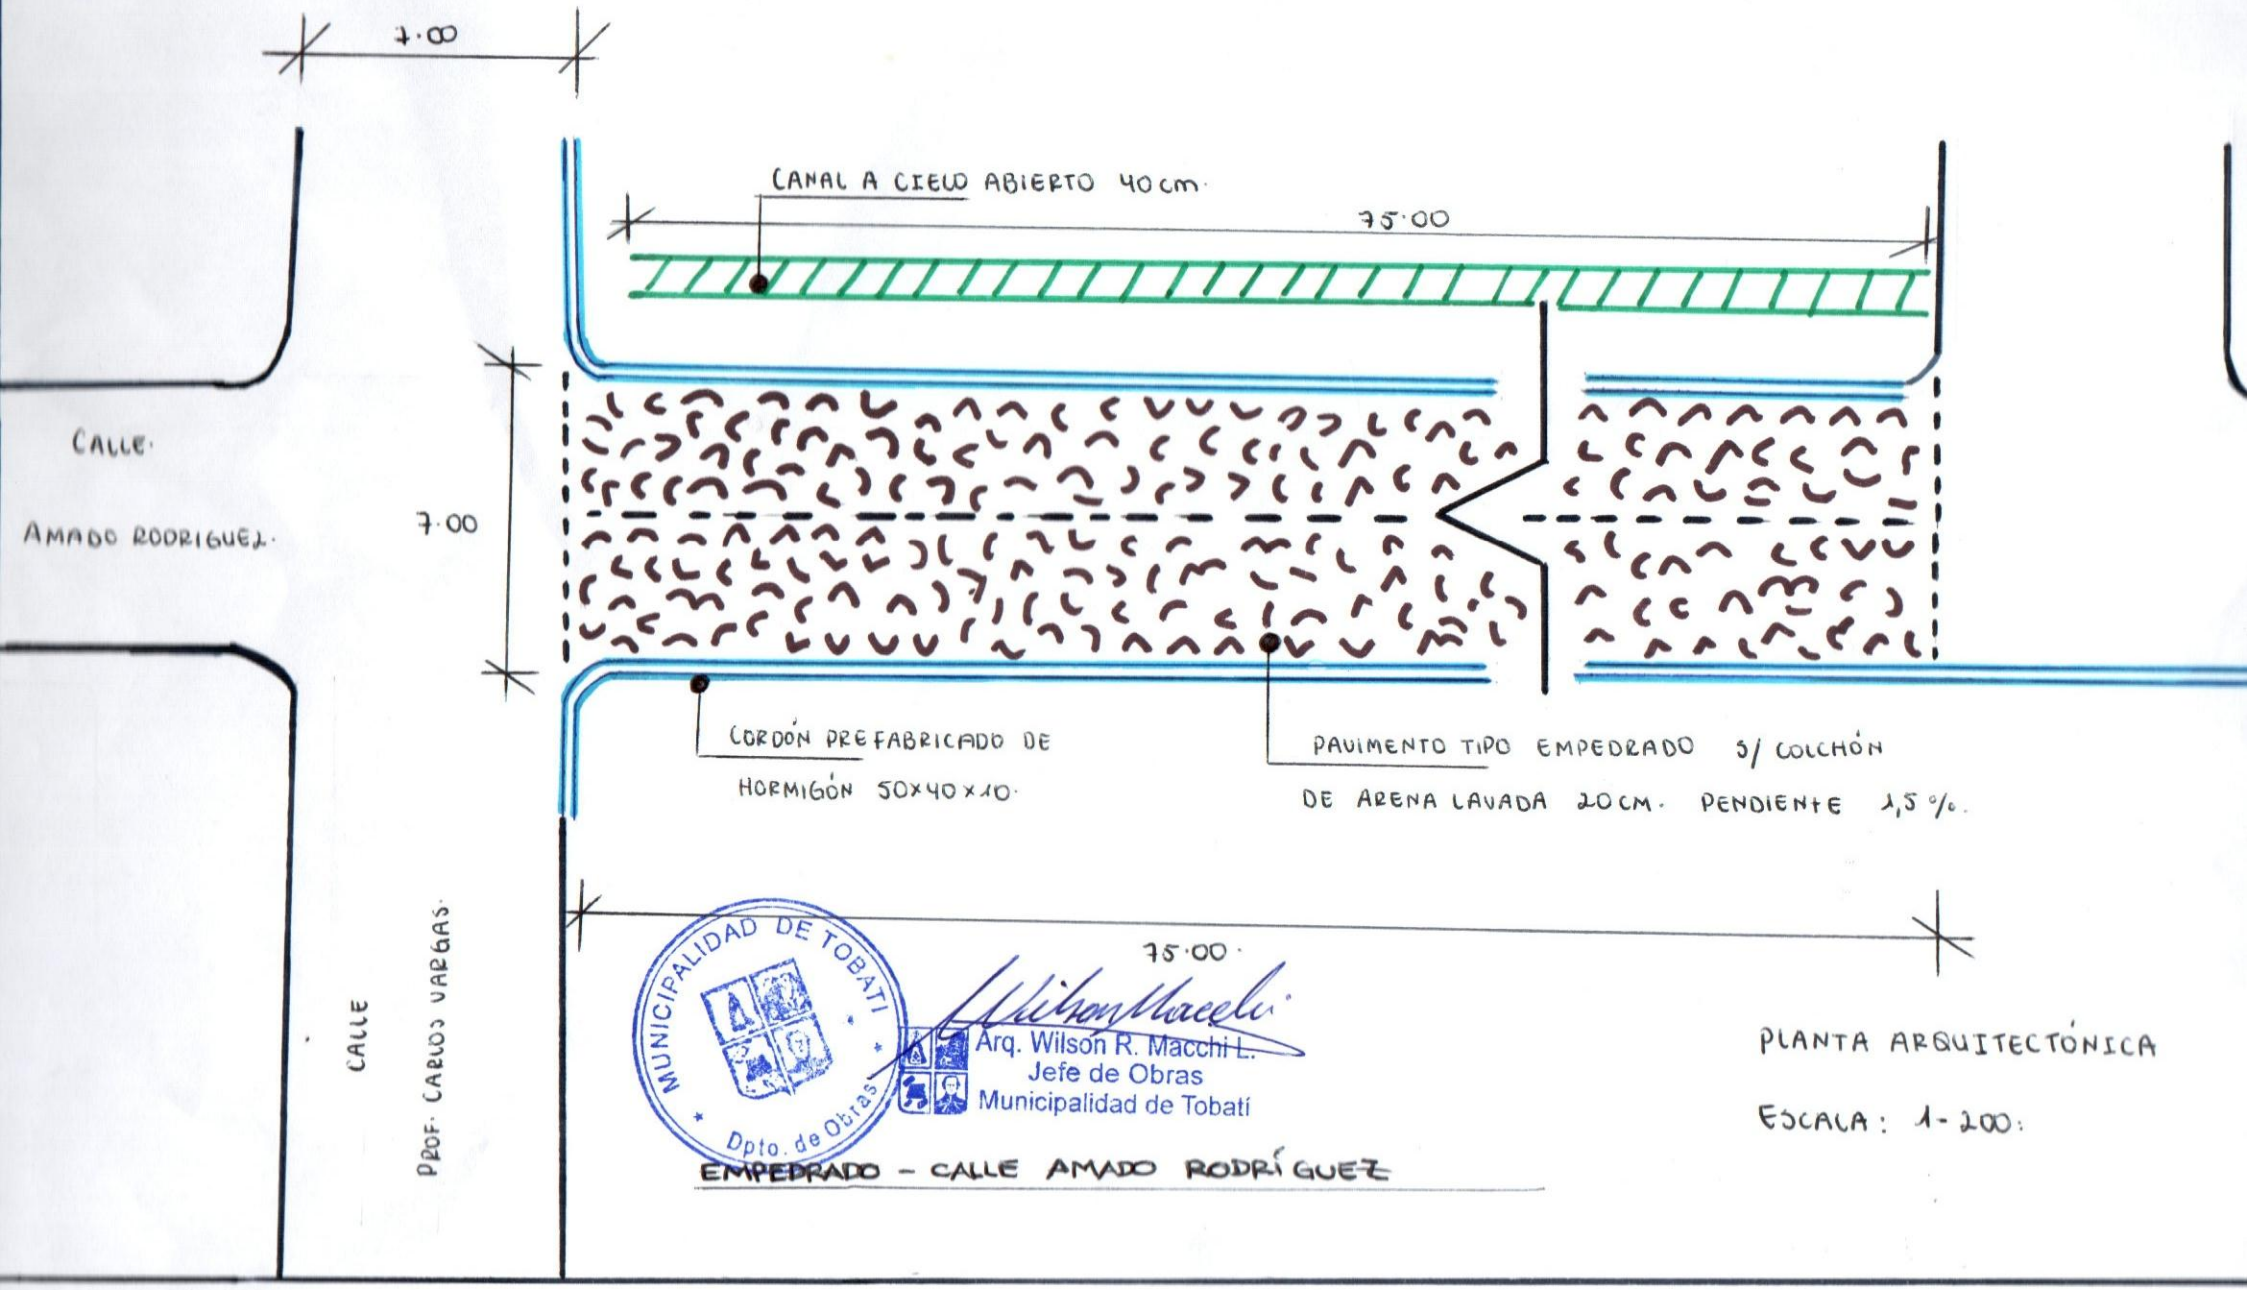

MUNICIPALIDAD DE TOBATI
Dpto. de Obras

Arq. Wilson R. Macchi L.
Jefe de Obras
Municipalidad de Tobatí

EMPEDRADO – CALLE AMADO RODRÍGUEZ

PLANTA ARQUITECTÓNICA

ESCALA: 1-200.

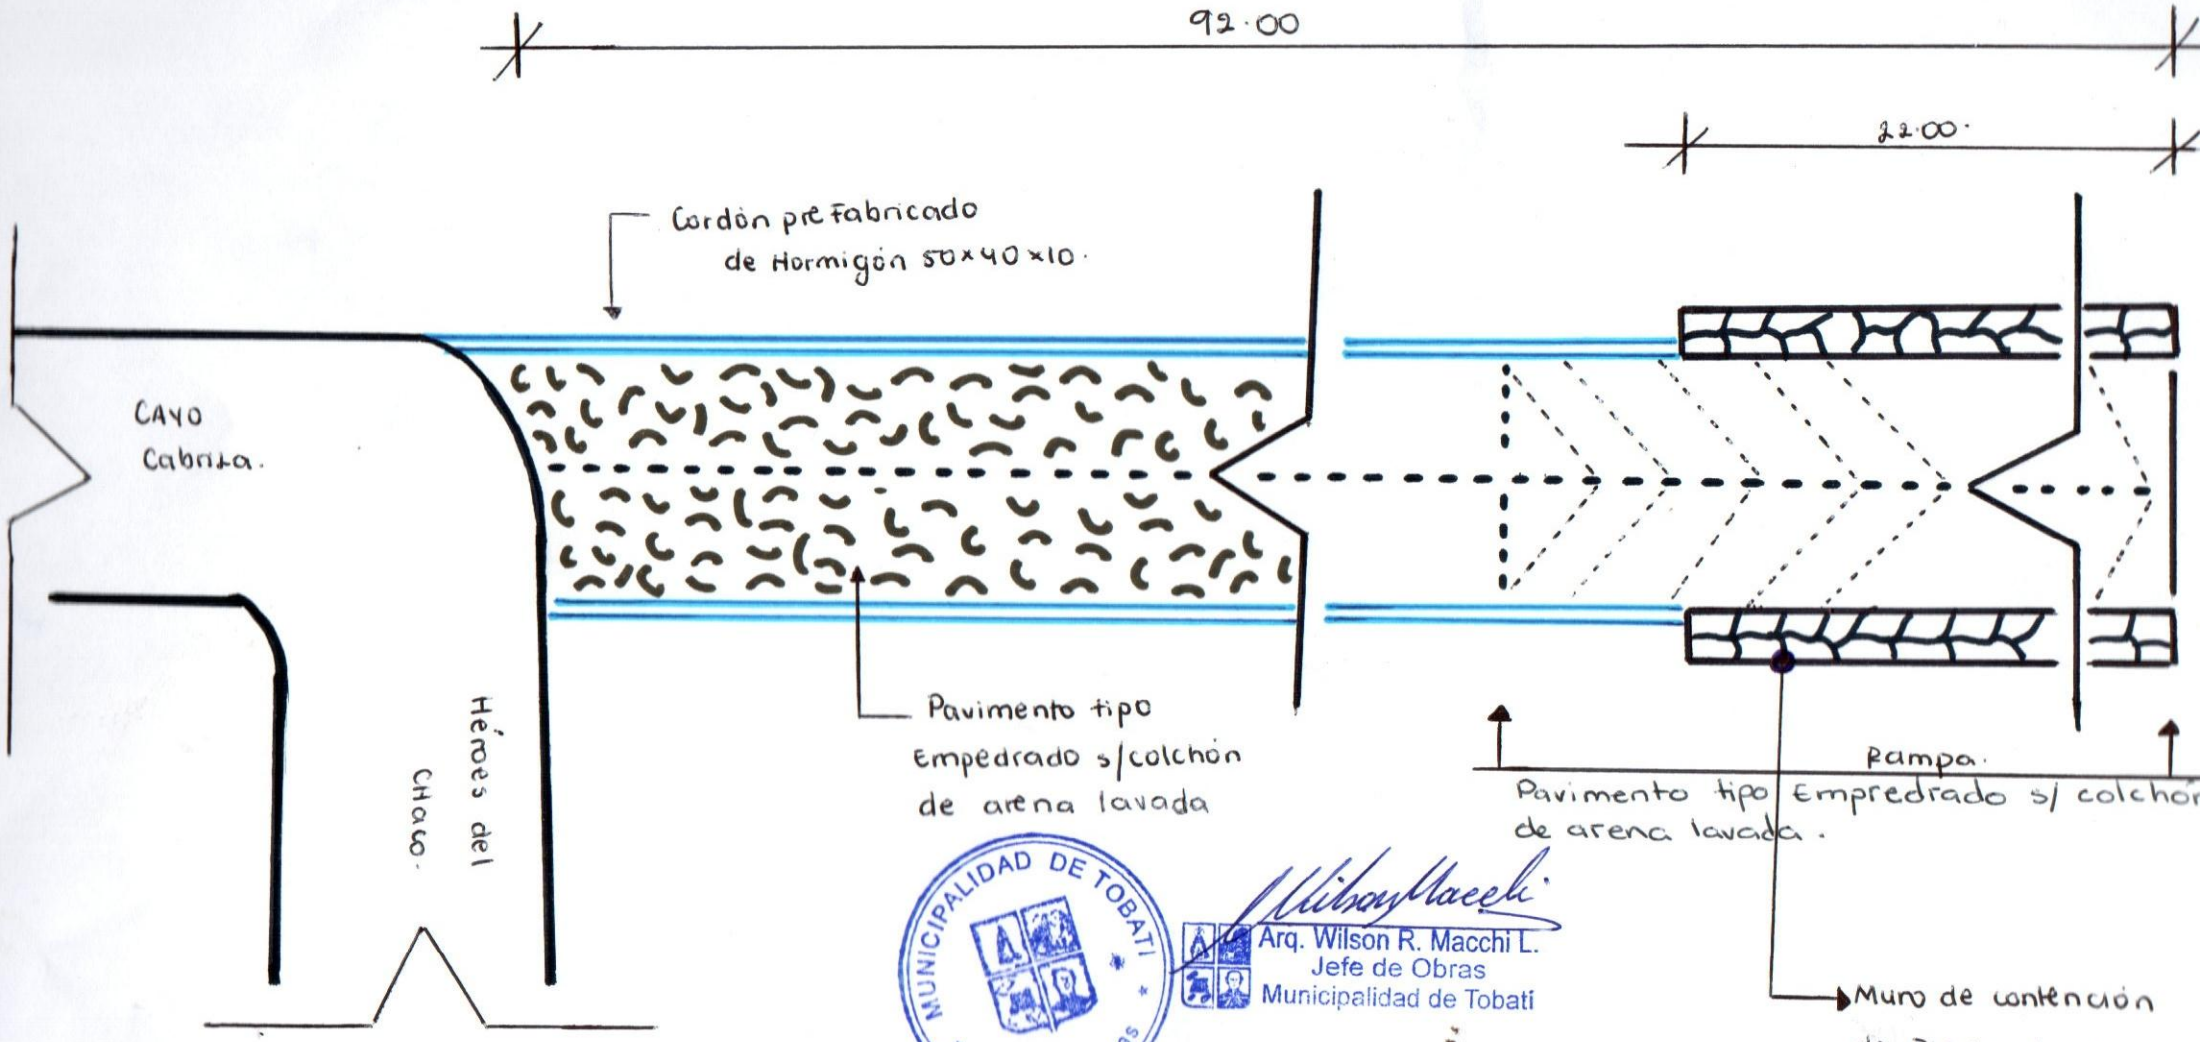

MUNICIPALIDAD DE TOBATI
Dpto. de Obras

Arq. Wilson R. Macchi L.
Jefe de Obras
Municipalidad de Tobatí

Planta Arquitectónica

Escala: 1-200.

EMPEDRADO - CALLE CONTINUACIÓN
CAYO CABRIZA

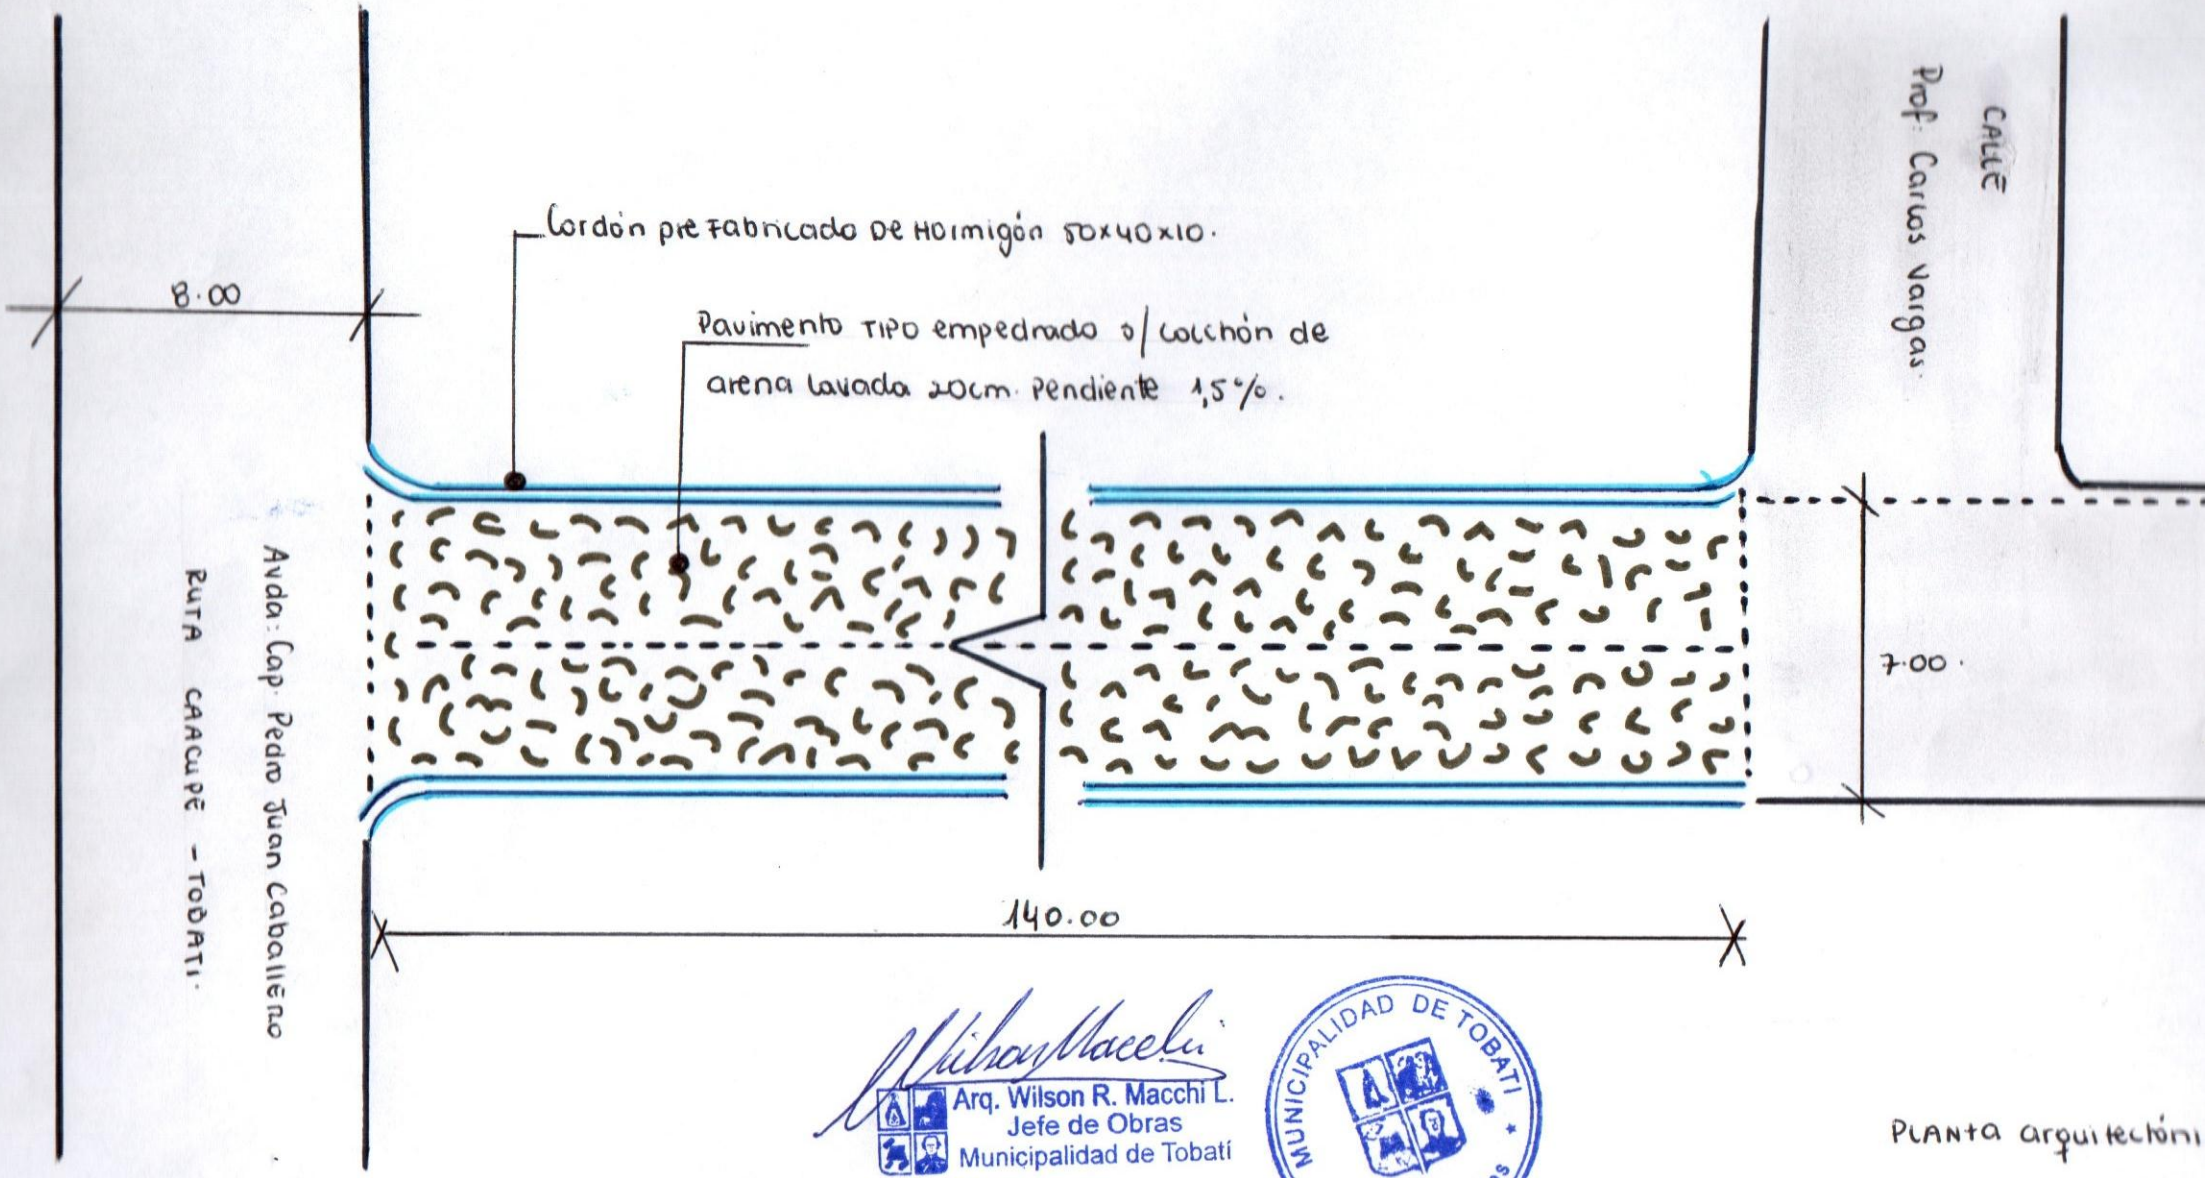

Arq. Wilson R. Macchi L.
Jefe de Obras
Municipalidad de Tobatí

MUNICIPALIDAD DE TOBATI
Dpto. de Obras

Planta arquitectóni

Escala: 1-200.

EMPEDRADO CALLE MIGUEL FARIÑA