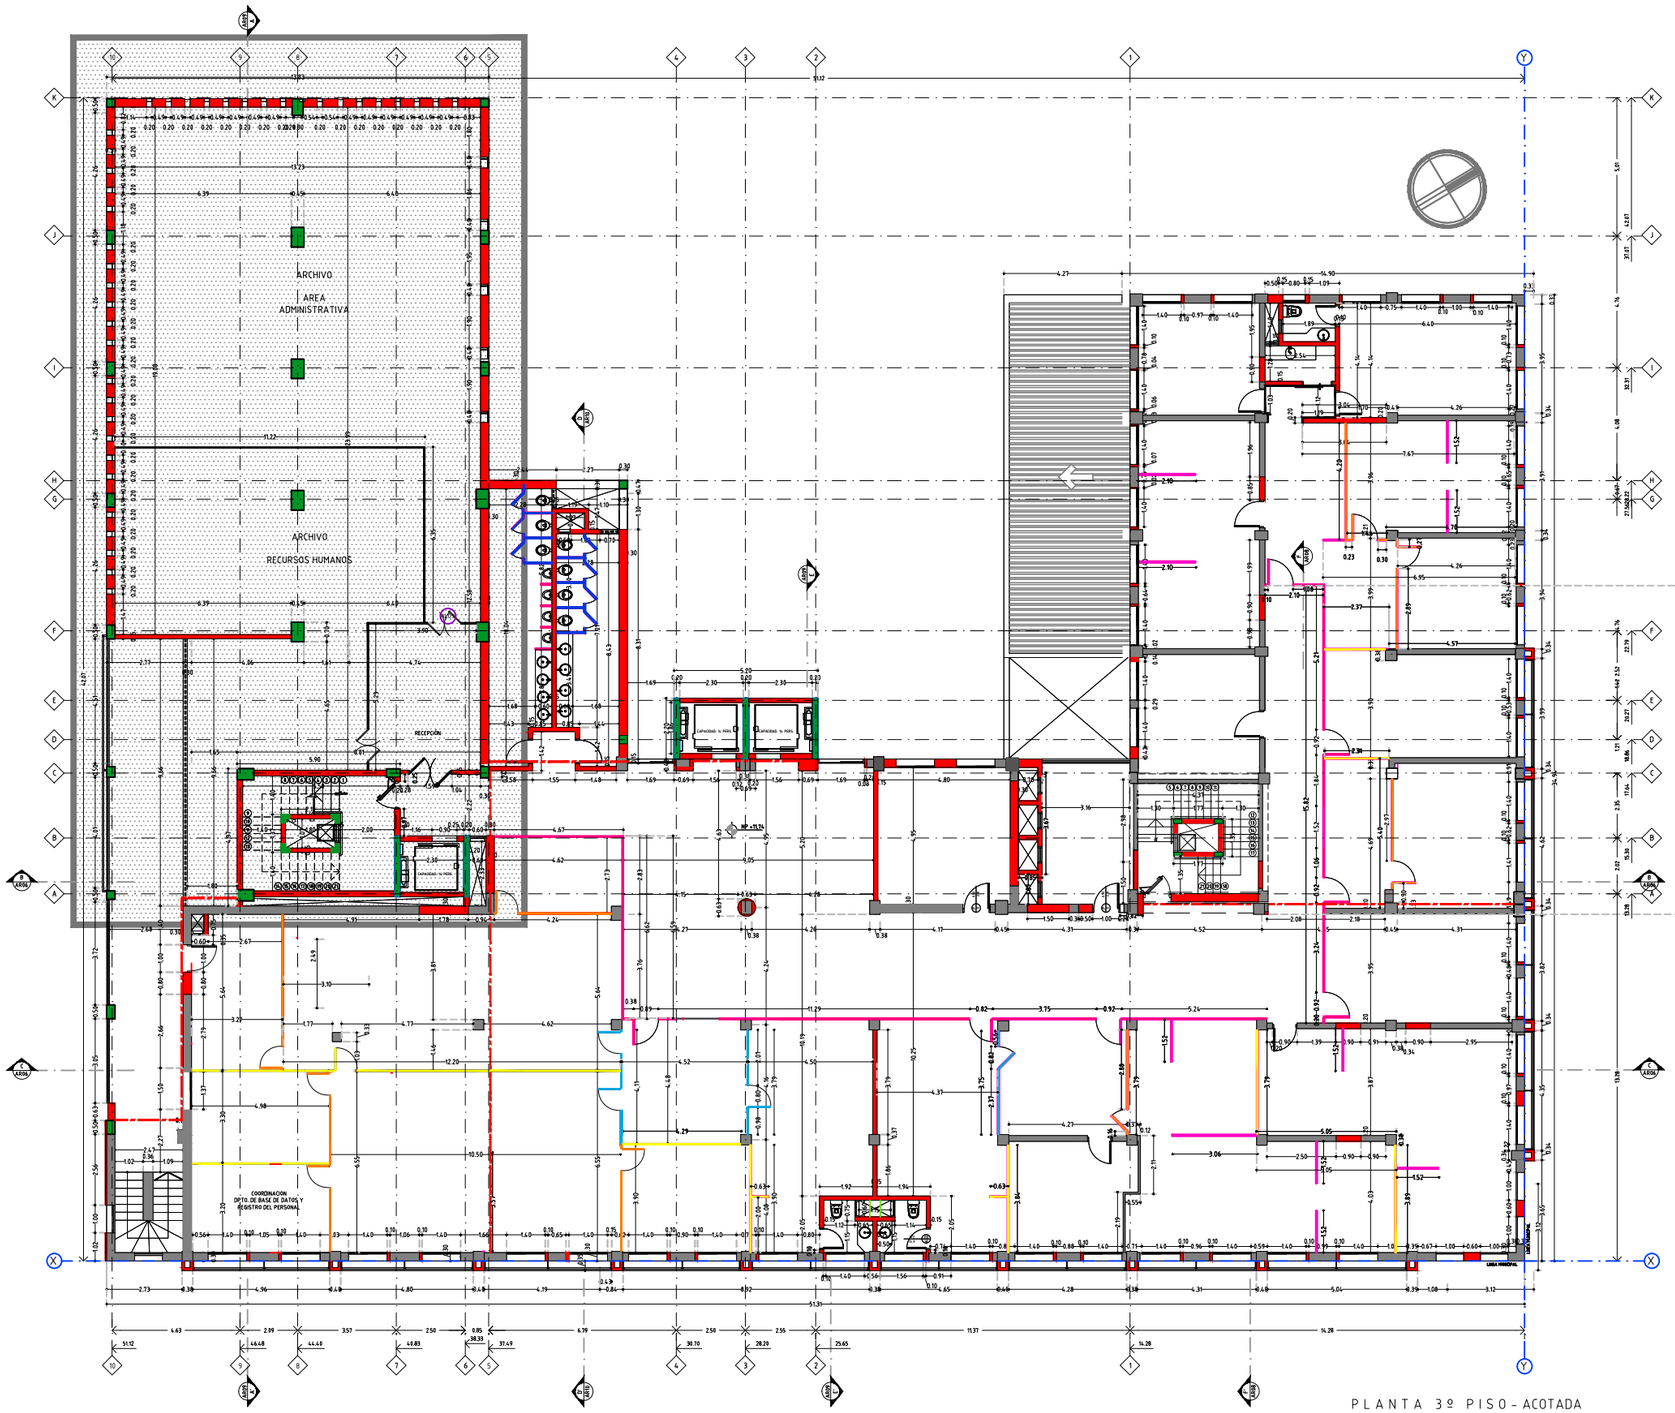

PLANTA 3º PISO - ACOTADA
ESC 1:100

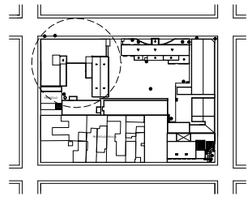

PLANTA DE UBICACION
Esc 1:2000

REFERENCIAS

- MAMPOSTERIA EXISTENTE
- ESTRUCTURA DE HORMIGON ARMADO EXISTENTE
- ESTRUCTURA DE HORMIGON ARMADO NUEVA
- MAMPOSTERIA A CONSTRUIR
- RELLENO DE ABERTURAS

OBSERVACIONES

× TODAS LAS MEDIDAS SERAN VERIFICADAS EN OBRA PREVIAMENTE A LA EJECUCION DE LOS TRABAJOS.

BLOQUE-8 | TERCERPISO-ACOTADA

Ministerio Público
Fiscalía General del Estado
Asunción-Paraguay

MINISTERIO PUBLICO
FISCALIA GENERAL DEL ESTADO
OBRAS COMPLEMENTARIAS PARA TERMINACION DEL BLOQUE 8

UBICACION:	CHILE E/ JEJUI E YGATIMI
PROPIETARIO:	MINISTERIO PUBLICO
DIRECCIÓN:	CHILE E/ JEJUI E YGATIMI
PROFESIONAL:	DIRECCIÓN DE OBRAS Y PROYECTOS — PAT.No:
DIRECCIÓN:	HUMAITA ENTRA: SEÑORA DE LA ASUNCIÓN DE INDEPENDENCIA NACIONAL
CTA.CTE.CTRAL:	11-098-01/02/03/19
SUP. TERRENO:	8.784.26M2

ESCALA: 1:100 | LAMINA N°: AR14

PROFESIONAL | PROPIETARIO

Archivo CAD: FGE_BB-AR1-P2