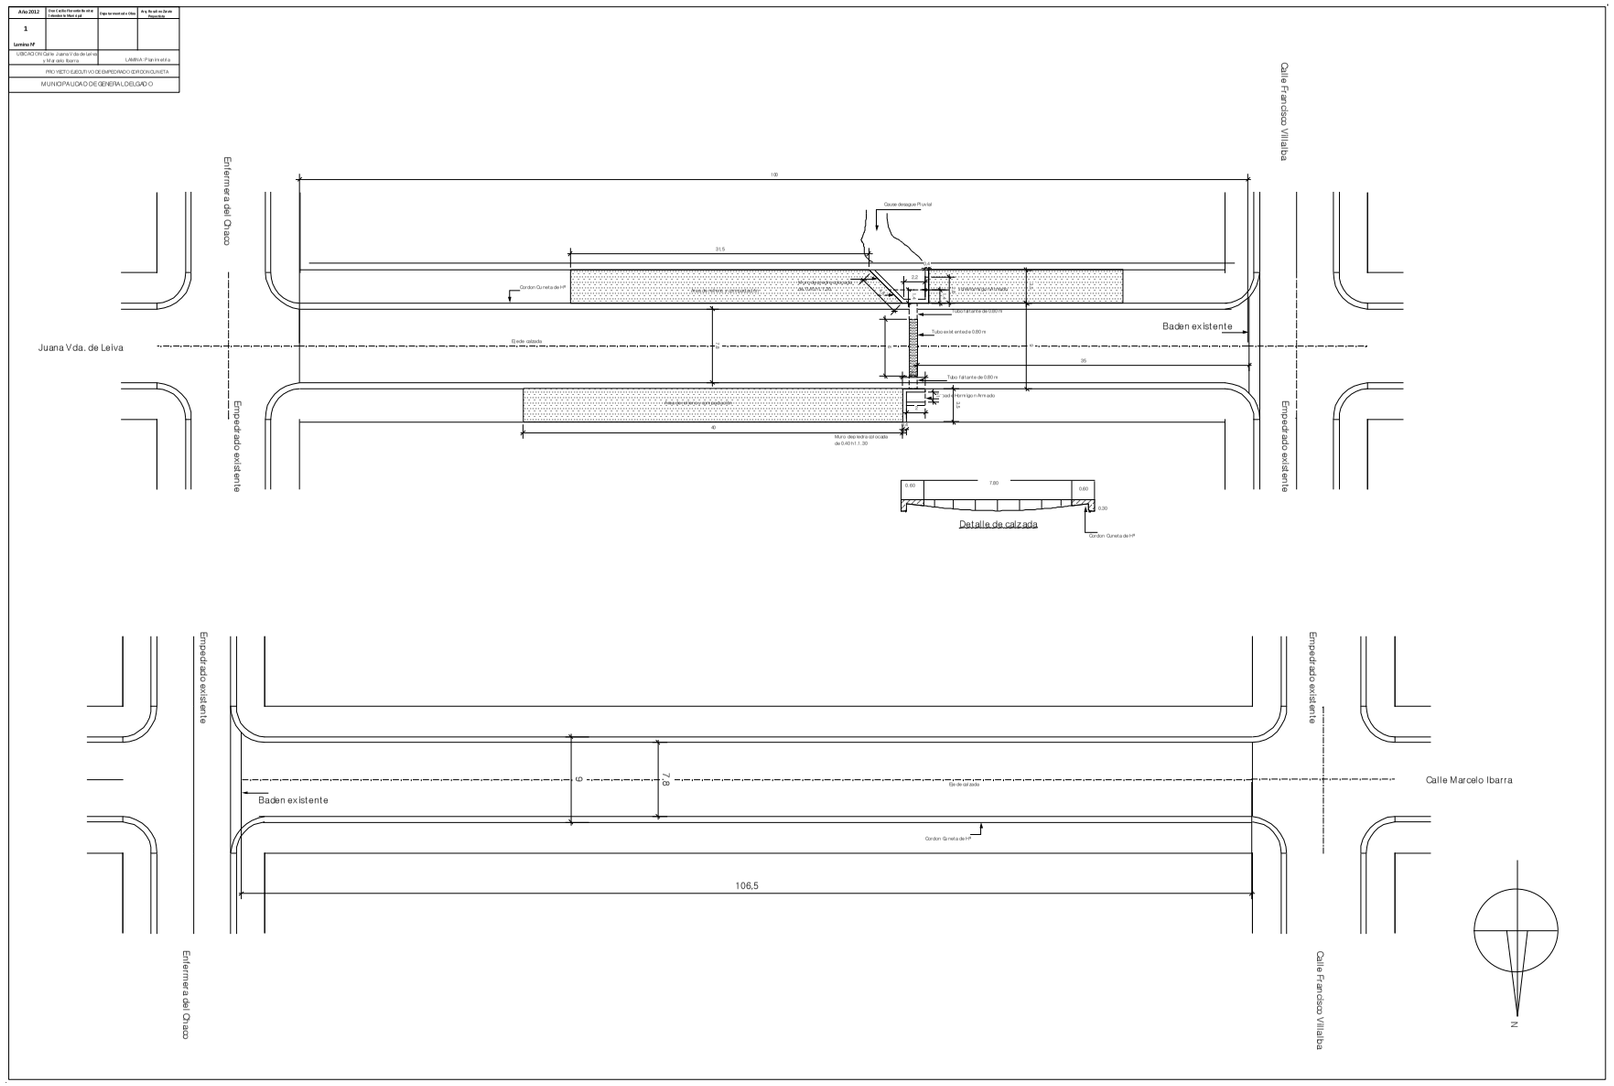Año 2012	Entre Calle Francisco Villalba y Calle Tomás de Mendoza y Mariano Ibarra	Expediente Nº 4 Dpto	Arq. Nicolás Dante Pascuale
1 Lámina Nº			
VISTO POR Calle Juana Vda. de Leiva y Marcelo Ibarra		LÁMINA: Plan Inicial	
PROYECTO EJECUTIVO DE EMPEDRADO CERCO DE CUNETA			
MUNICIPALIDAD DE GENERAL DELGADO