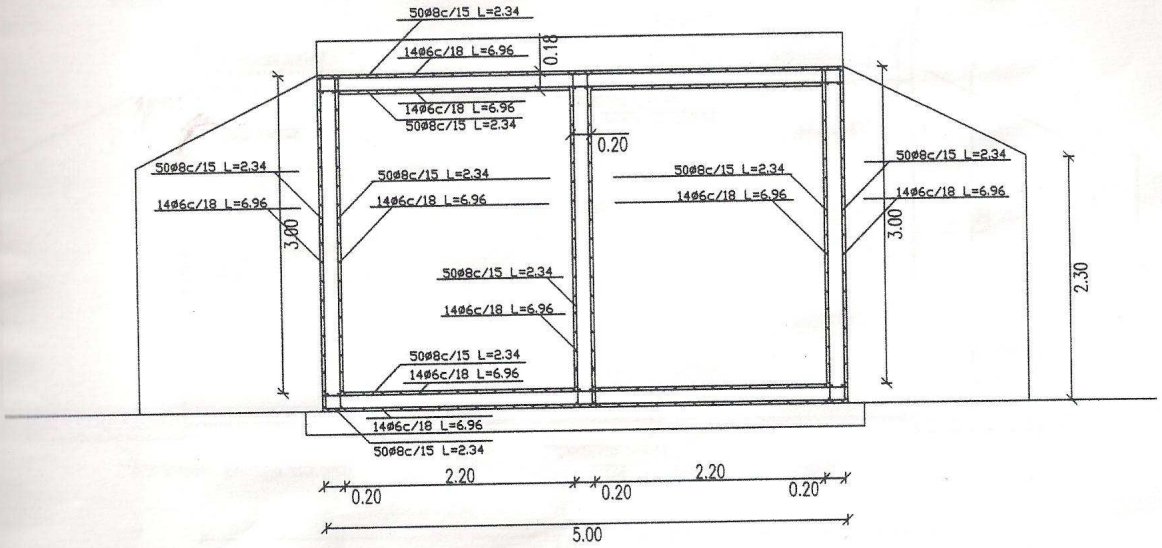

CORTE TRANSVERSAL A – A

MUNICIPALIDAD DE HOHENAU	
PROYECTO: CONSTRUCCION DE CELULAR DE HORMIGON ARMADO	
UBICACION: HOHENAU 3	
Proyectista:	
FECHA:	ESCALA 1:50

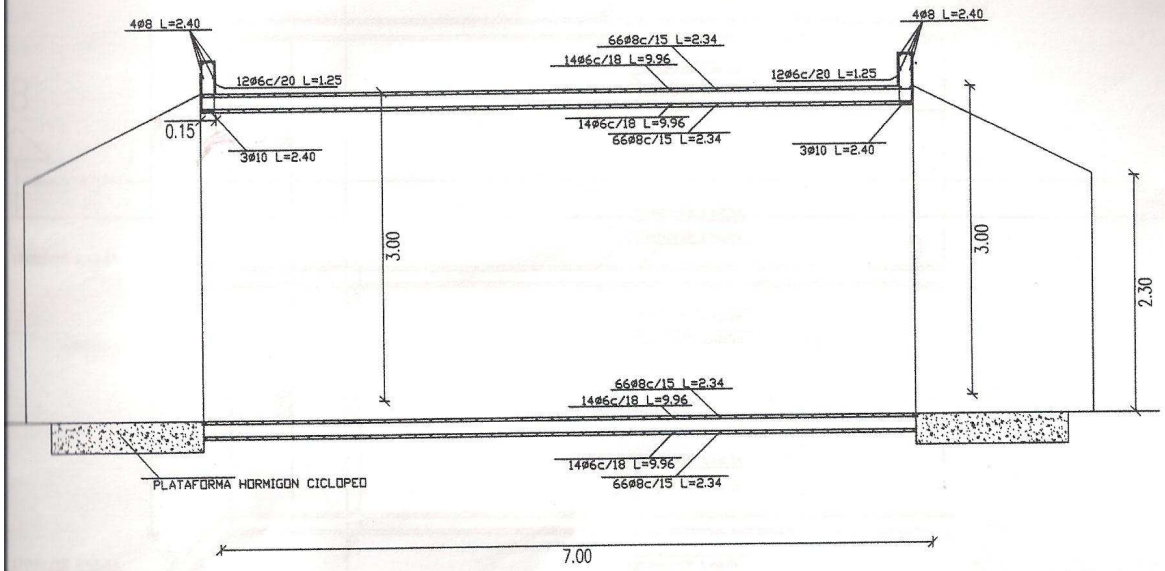

CORTE LONGITUDINAL B – B

MUNICIPALIDAD DE HOHENAU	
PROYECTO: CONSTRUCCION DE CELULAR DE HORMIGON ARMADO	
UBICACION: HOHENAU 3	
Proyectista:	
FECHA:	ESCALA 1:50

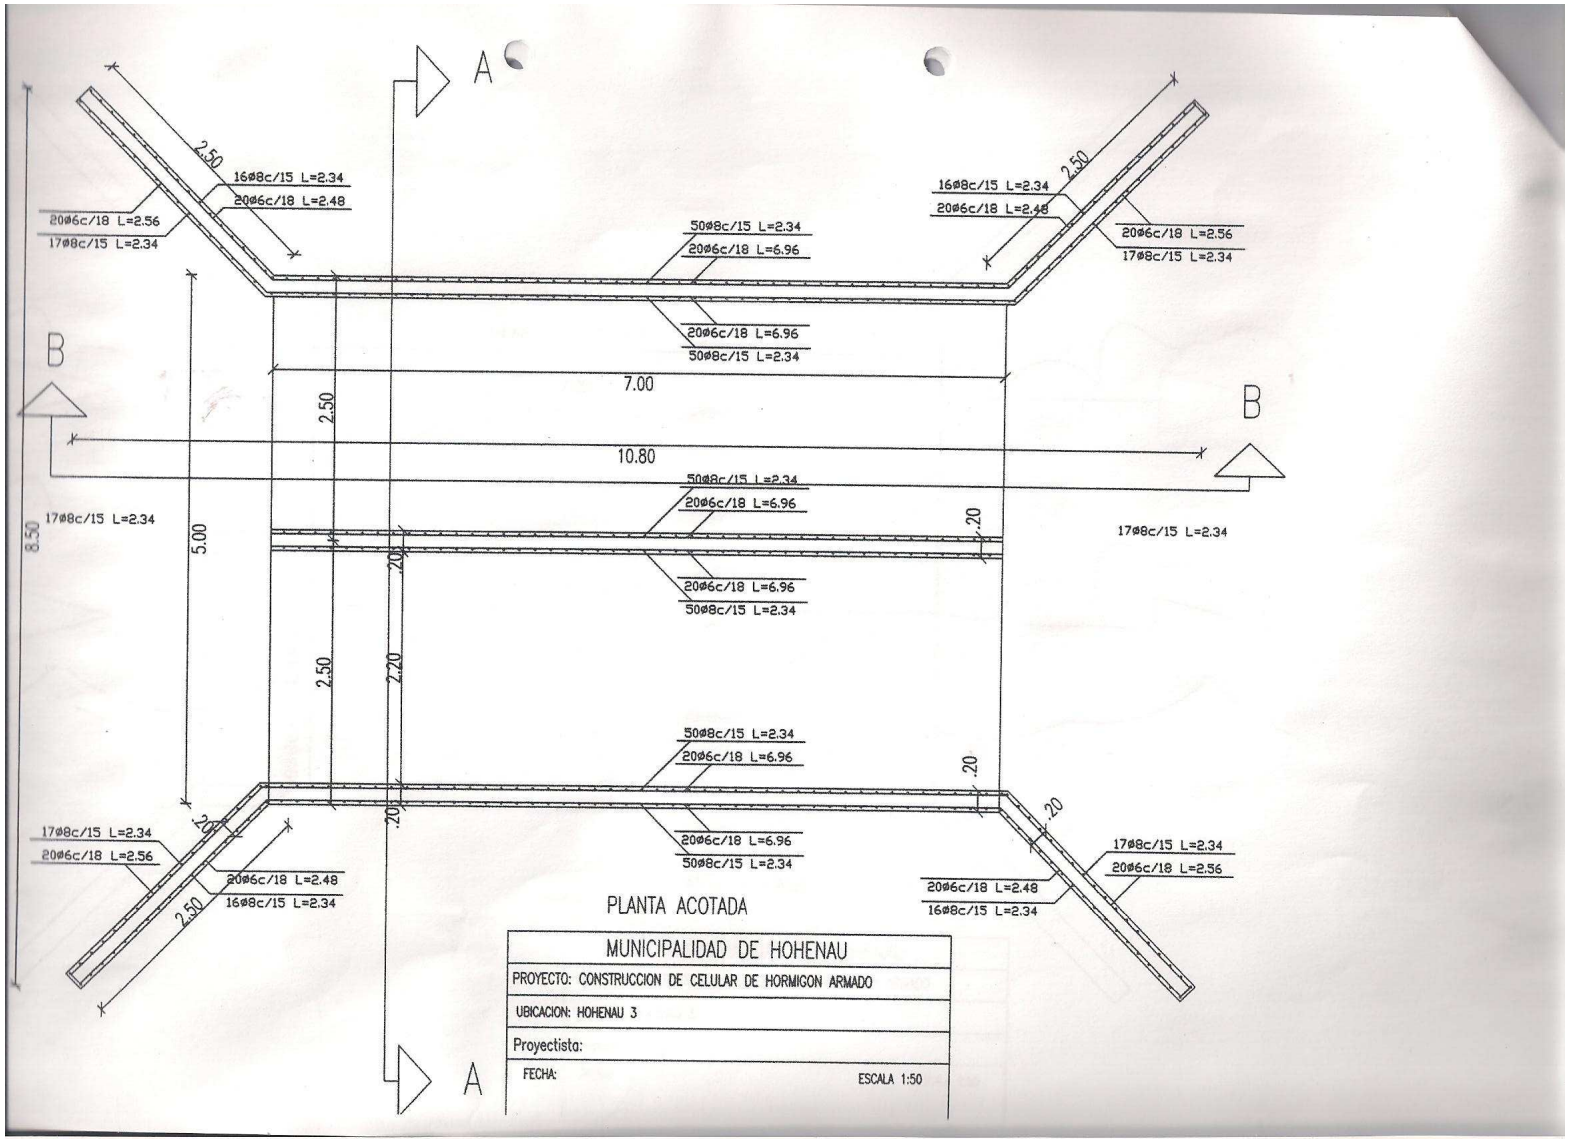

PLANTA ACOTADA

MUNICIPALIDAD DE HOHENAU	
PROYECTO: CONSTRUCCION DE CELULAR DE HORMIGON ARMADO	
UBICACION: HOHENAU 3	
Proyectista:	
FECHA:	ESCALA 1:50

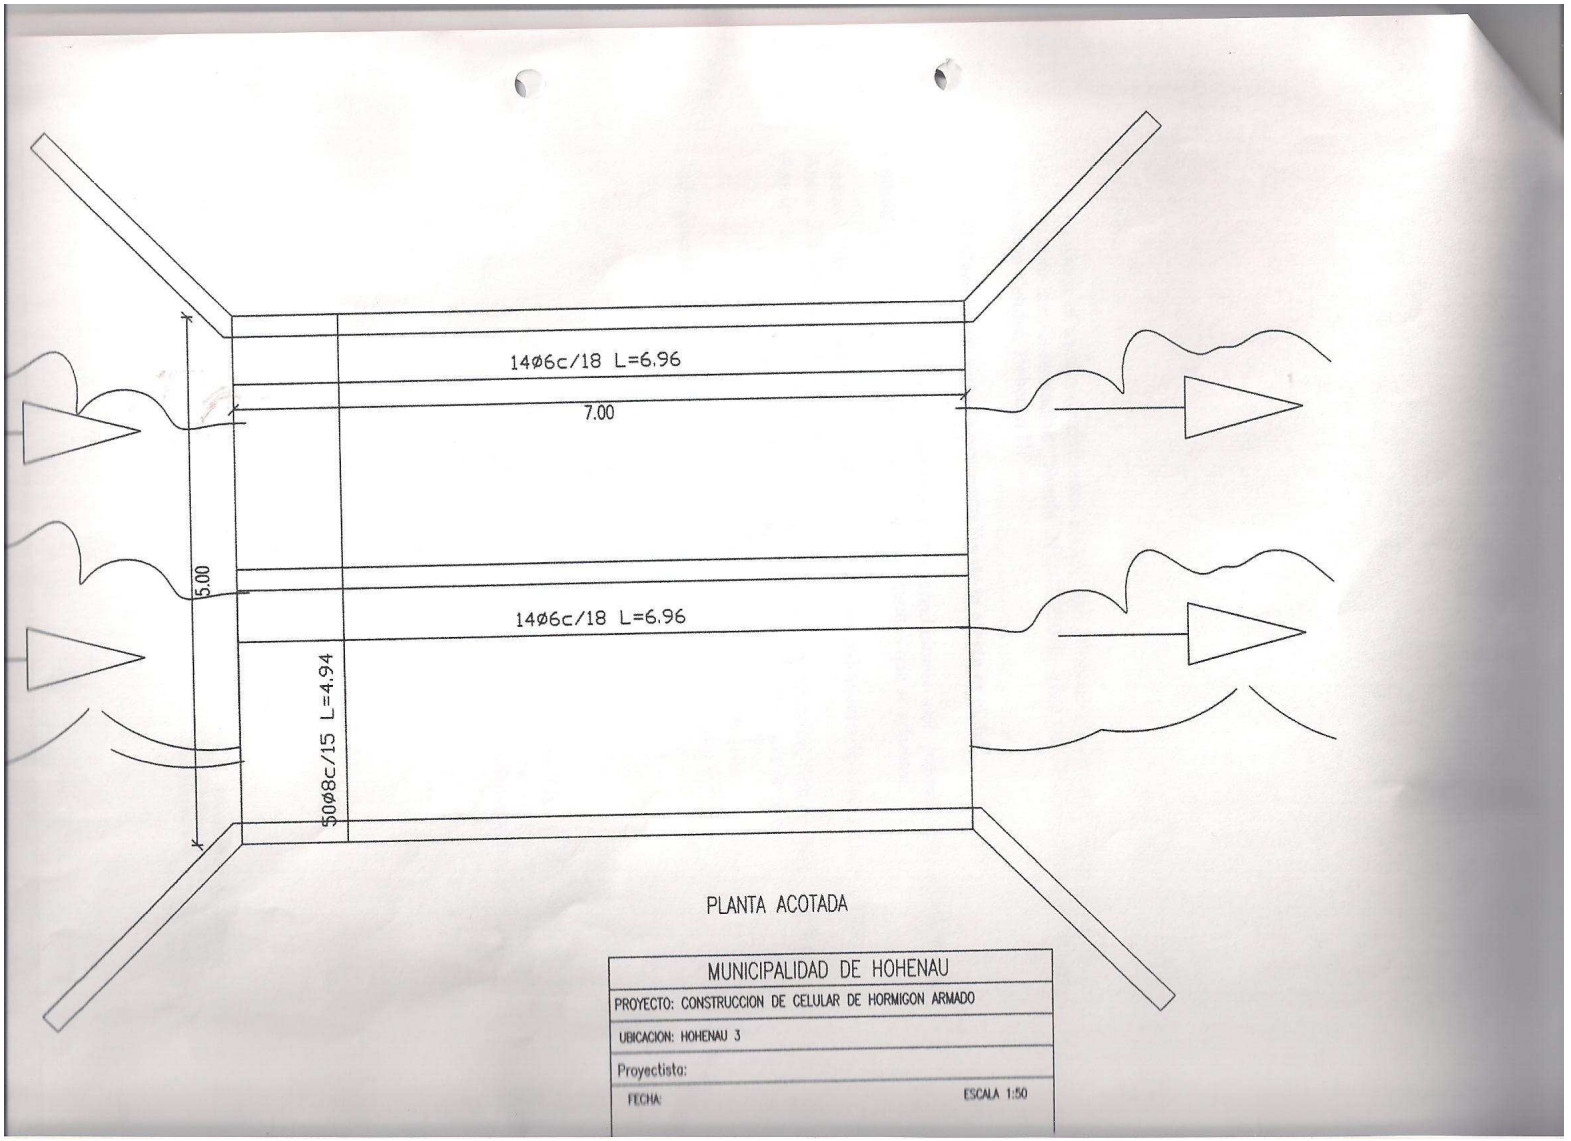

PLANTA ACOTADA

MUNICIPALIDAD DE HOHENAU	
PROYECTO: CONSTRUCCION DE CELULAR DE HORMIGON ARMADO	
UBICACION: HOHENAU 3	
Proyectista:	
FECHA:	ESCALA 1:50