


Planta General

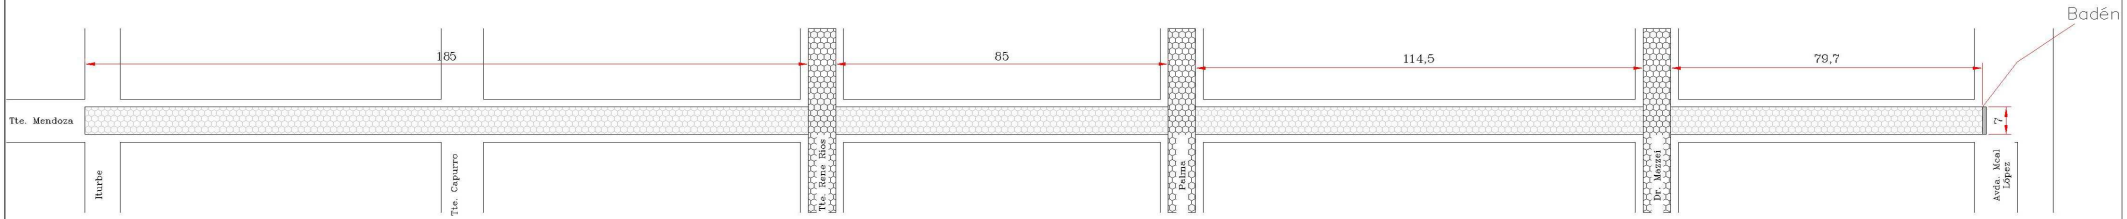


Corte A - A
Escala 1 : 75

**REFERENCIA**

ADOQUINADO EXISTENTE

ADOQUINADO A CONSTRUIR

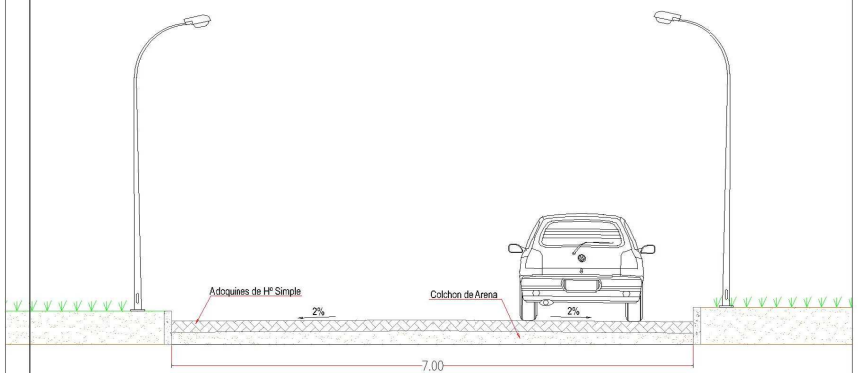**TRABAJO A EJECUTAR**

3.249 m² de Adoquinado
928 ml de Cordón

# GOBERNACIÓN DE ÑEEMBUCÚ

**OBRA: ADOQUINADO**
**UBICACION: CALLE TTE. MENDOZA ENTRE ITURBE Y AVDA. MCAL. LÓPEZ**
**SOLICITANTE:**

| | | |
|---|---|---|
| **RESPONSABLE**<br>ARQ. LUIS AYALA | ESCALA:<br>VARIAS | **CADISTA:** MARIANO SAUCEDO |