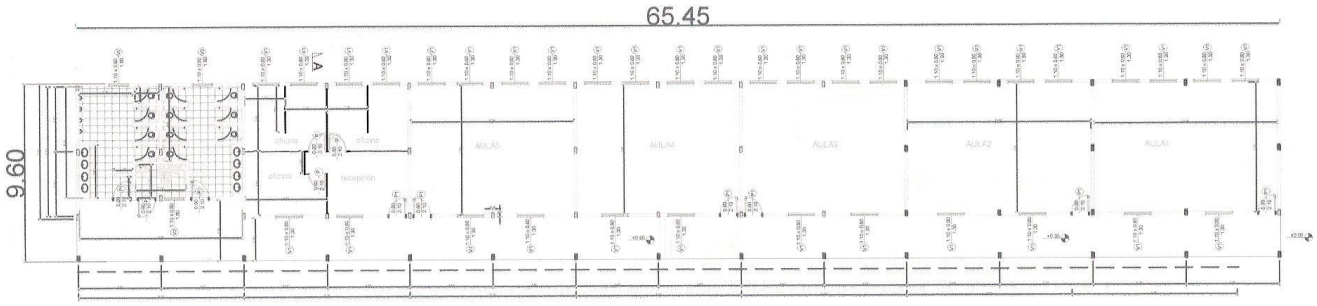

PLANTA ACOTADA
ESCALA 1: 75

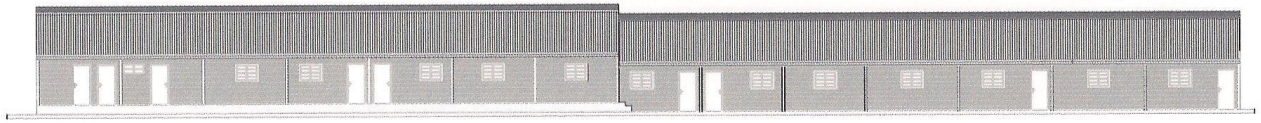

FACHADA FRONTAL
ESCALA 1: 75

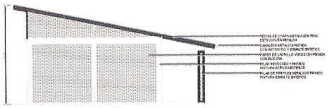

FACHADA LATERAL
ESCALA 1: 75

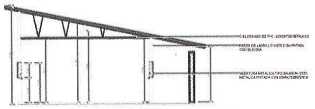

CORTE A A
ESCALA 1: 75

FACHADA POSTERIOR
ESCALA 1: 75

Proyecto Pilal J.L. Maloequin Universidad Nacional del Este	L 01
UBICACION :	J. L. Maloequin
PROPIETARIO :	RECTORADO de la UNIVERSIDAD NACIONAL DEL ESTE
DIRECCION :	Calle Universitaria Nacional del Este y República del Paraguay - Ciudad del Este - Py
PROP. PROYECISTA :	Arq. Alex Nelio Ortiz Domínguez — PAT. No. : Reg. MOPC nº 1.234
DIRECCION :	Calle Mariscales Esquivel nº 1.651 - Ciudad de Juan León Mallorquín - Alto Paraná
PROP. CALCULISTA :	PAT. No. :
DIRECCION :	
PROP. CONSTRUCTOR :	PAT. No. :
DIRECCION :	
SUP. TERRENO :	SUP. A CONST. : 626,00 m²
CTA. CTE. CTRAL.	SUP. CONST. :