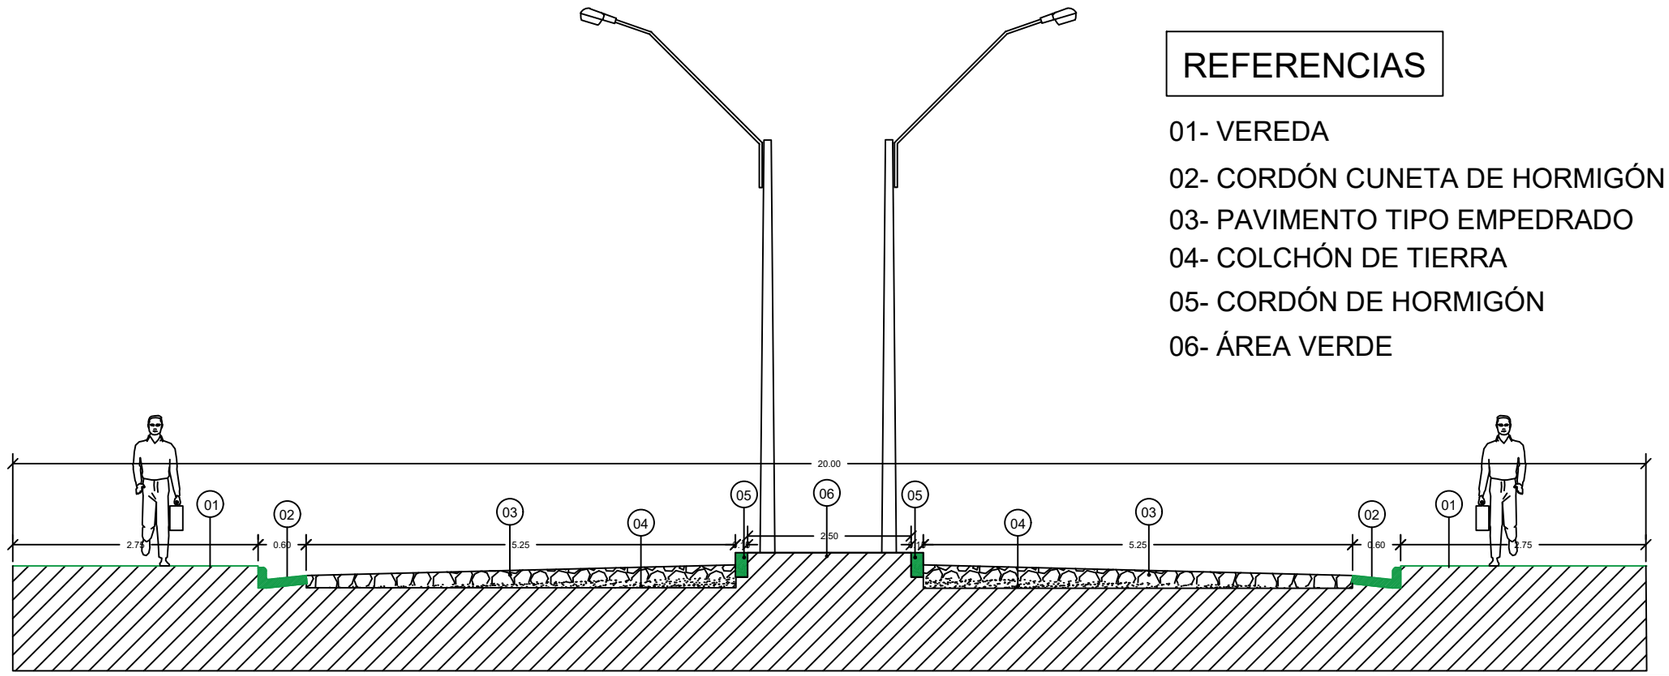

REFERENCIAS

01- VEREDA
02- CORDÓN CUNETA DE HORMIGÓN
03- PAVIMENTO TIPO EMPEDRADO
04- COLCHÓN DE TIERRA
05- CORDÓN DE HORMIGÓN
06- ÁREA VERDE

CORTE TRANSVERSAL
Esc 1: 100

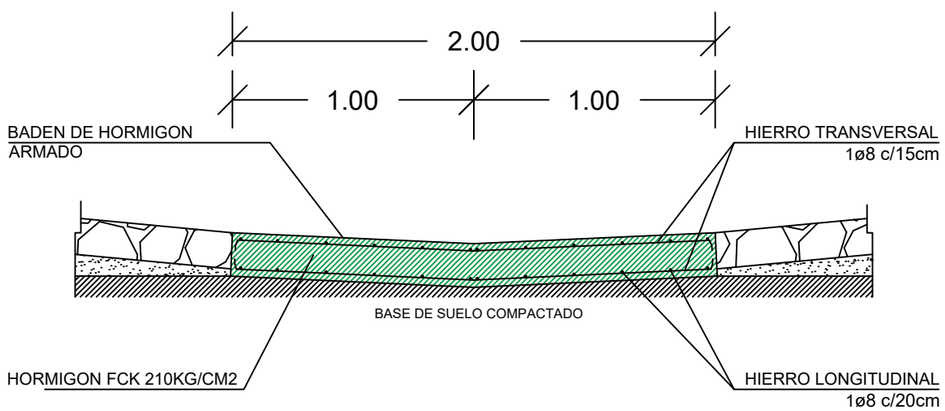

BADEN DE HORMIGON ARMADO
Esc 1: 20

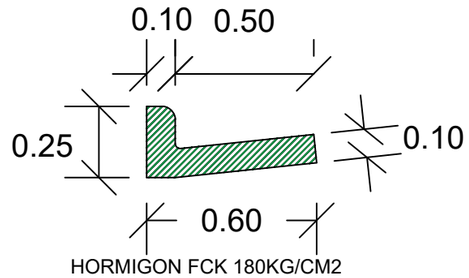

CORDON CUNETA
Esc 1: 20

GOBERNACIÓN DE ITAPUA

OBRA: CONSTRUCCIÓN DE PAVIMENTO TIPO EMPEDRADO, CON CORDON ESCONDIDO DE HORMIGÓN

DISTRITO: CORONEL BOGADO

BARRIO: CURUÑAI

CALLE: TRAMO 2