DETALLES DE TRABAJOS A REALIZARSE

VISTA DEL MURO DE CONTENCION

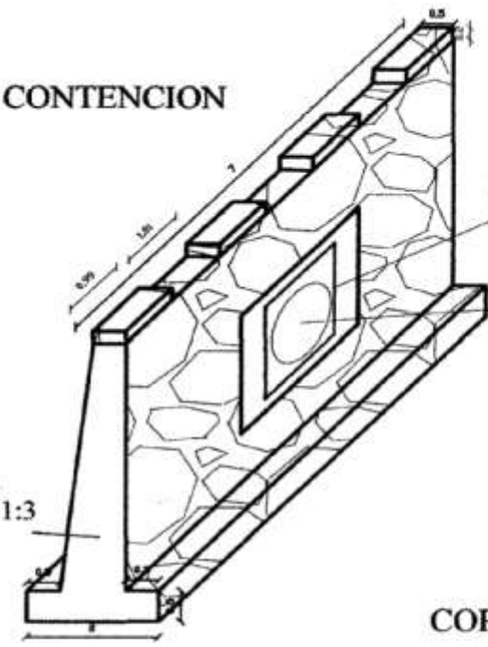

CORTE TRANSVERSAL DE MURO

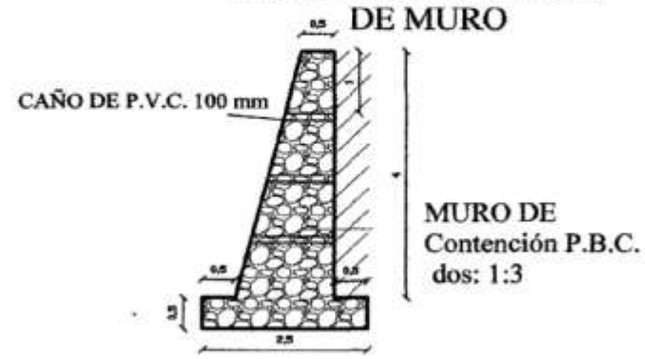

ESCALA 1:100

ARQ. MANOLO A. DUARTE
Director Obras y Proyectos
Municipalidad de Capiata

MUNICIPALIDAD DE CAPIATA
Dirección de Obras y Proyectos

Jenny Rocio Dávalos
Licen. en Ciencias Geográficas