MUNICIPALIDAD DE CAPIATA

DIRECCION DE INFRAESTRUCTURA PUBLICA Y SERVICIOS

DISEÑO DE PERFIL TRANSVERSAL

*CALLE ACCESO FRONTAL EN LA ESCUELA BÁSICA 15.464 SAN JUAN BOSCO*

| DETALLES CONSTRUCTIVOS | Lamina N° DC - 02 | Escala 1/50 |
|---|---|---|
| AÑO: 2022 | | |

# CORTE TRANSVERSAL

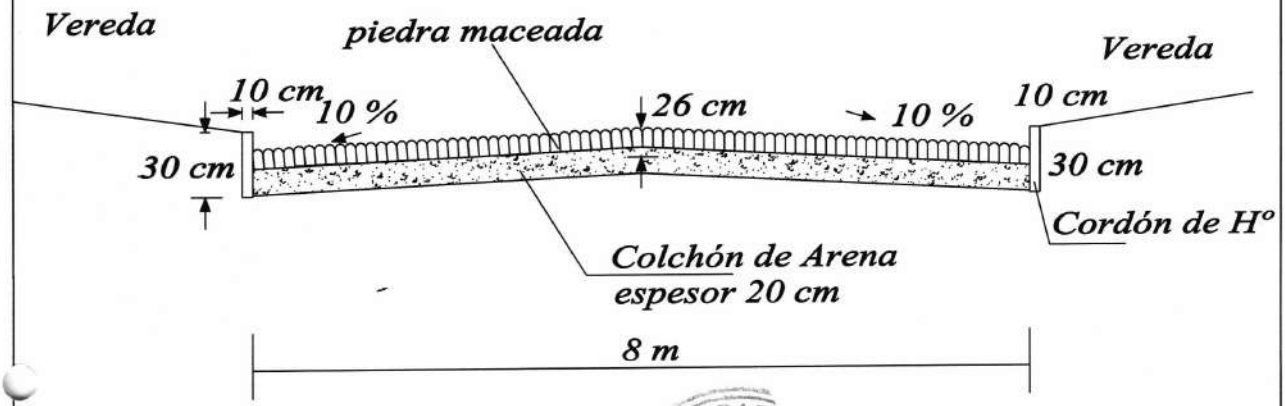


Arq. Joel D. Benítez C.
Inf. Publica y Servicios
Municipalidad de Capiatá

MUNICIPALIDAD DE CAPIATA

DIRECCION DE INFRAESTRUCTURA PUBLICA Y SERVICIOS

*CALLE DE ACCESO FRONTAL EN LA ESCUELA BÁSICA 15.464 SAN JUAN BOSCO*

*Compañía 6ta Posta Ybycua del B° San Juan*

| PLANTA DE UBICACIÓN | Lamina N° DC - 01 | Escala 1/500 |
|---|---|---|
| AÑO: 2022 | | |

# PLANTA DE UBICACIÓN

**COORDENADAS U.T.M**

| | | |
|---|---|---|
| P1: | X: 452.693 | Y: 7.190.009 |
| P2: | X: 452.676 | Y: 7.189.984 |
| P3: | X: 452.715 | Y: 7.189.949 |
| P4: | X: 452.795 | Y: 7.189.892 |

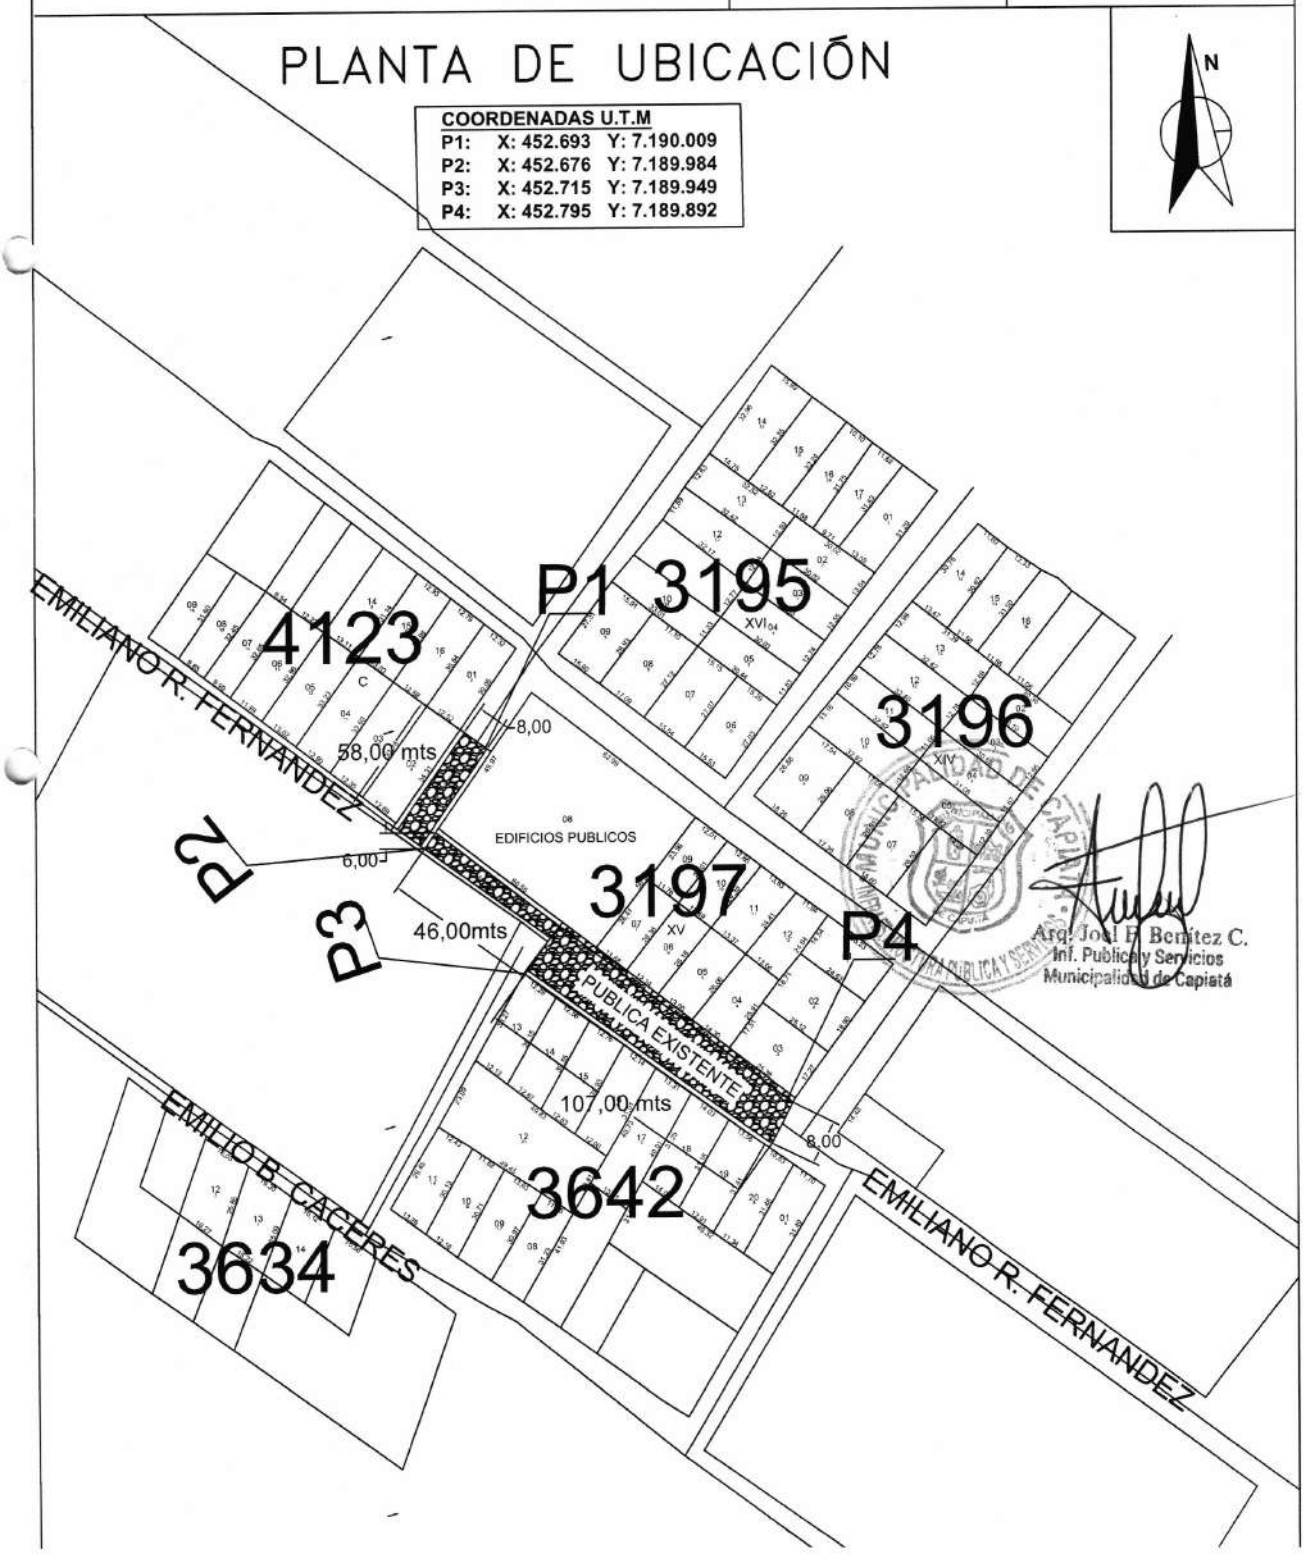


Arq. José R. Benítez C.
Inf. Publica y Servicios
Municipalidad de Capiatá