TIPOGRAFÍA ARIAL

LOGOTIPO

ESC: 1/20

TEXTO CENTRADO

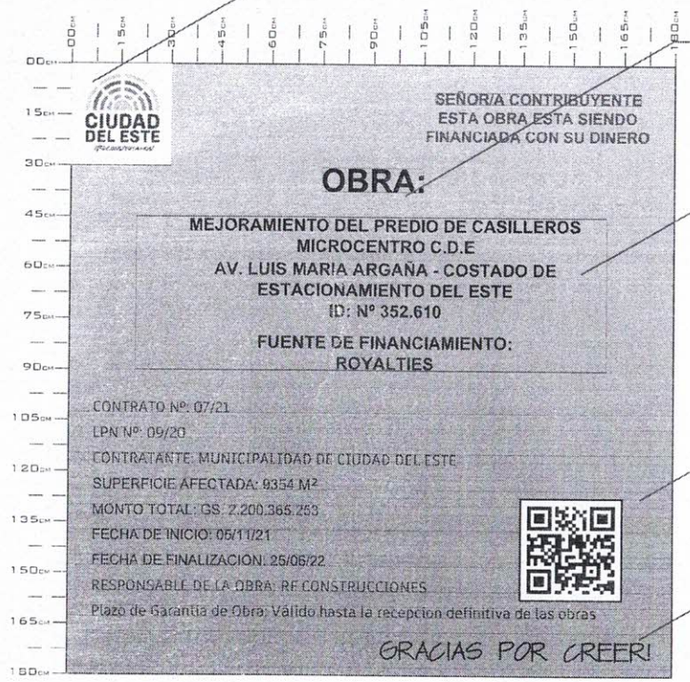

AJUSTAR TAMAÑO DE TEXTO DE NOMBRE DE LA OBRA-UBICACIÓN-REFERENCIA

CÓDIGO QR

TIPOGRAFÍA "HAND1"

OBS: TEXTO CON DATOS REPRESENTATIVOS

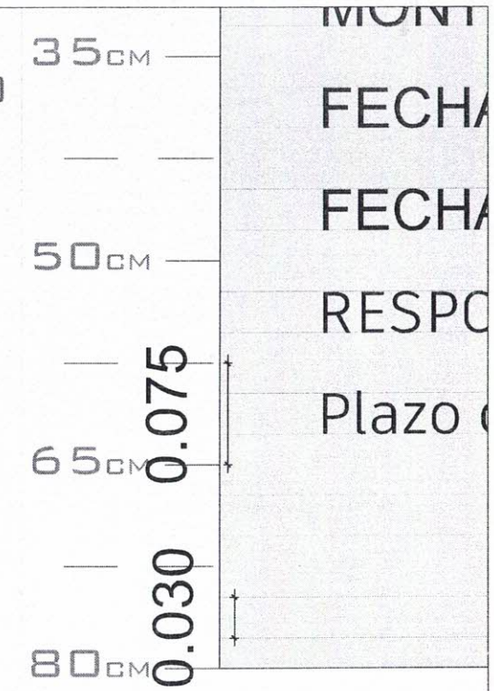

ESC: 1/5

DETALLE ESPACIO DE RENGLONES

DETALLE DE PLOTEADO

CIUDAD DEL ESTE	**DETALLE: CARTEL DE OBRA**	**DIRECTOR:** ARQ. MARLENE AGUILERA **DIVISION :** PROYECTOS **PROYECTISTA :** ARQ. JOVER ORTIZ	**DIBUJANTE:** JORGE ARGUELLO **FECHA:** JUNIO 2021 **ESCALA: 1/20 - 1/5**	**PROYECTISTA DIR. AREA URBANA**	**LAMINA Nº 01**

Ciudad del Este Municipalidad
Dirección de Área Urbana
Marlene Elizabeth Aguilera Ortiz
Arquitecta Urbanista
Directora de Área Urbana
Municipalidad C.D.E

Unidad Operativa de Contrataciones
Municipalidad C.D.E

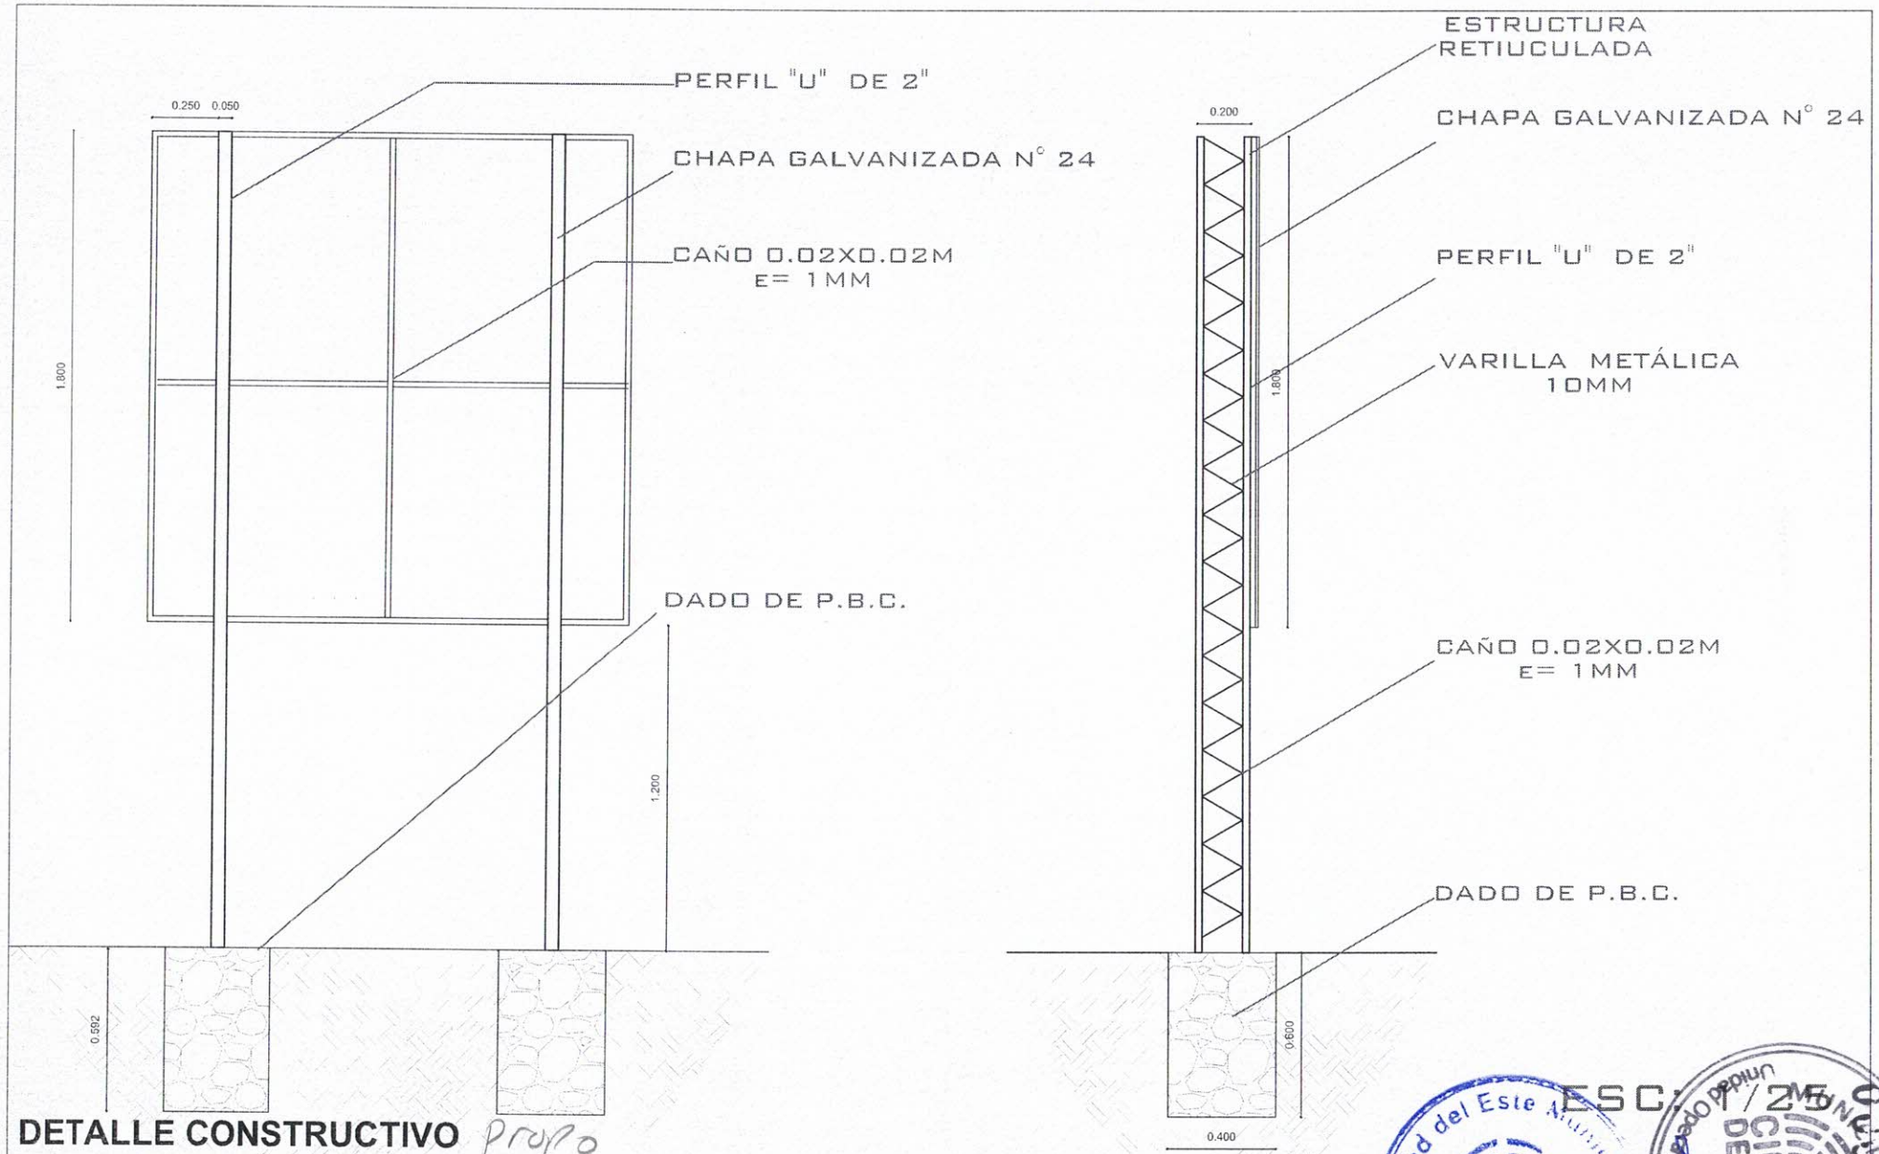

DETALLE CONSTRUCTIVO

Propo

ESCALA 1/25

CIUDAD DEL ESTE (RECONSTRUYENDO)	**DETALLE: CARTEL DE OBRA**	**DIRECTOR:** ARQ. MARLENE AGUILERA **DIVISION :** PROYECTOS **PROYECTISTA :** ARQ. JOVER ORTIZ	**DIBUJANTE:** JORGE ARGUELLO **FECHA:** JUNIO 2021 **ESCALA: 1/25**	**PROYECTISTA DIR. AREA URBANA**	**LAMINA N°** 02

Ciudad del Este Municipalidad
Dirección de Área Urbana

Marlene Elizabeth Aguilera Ortiz
Arquitecta Urbanista
Directora de Área Urbana

REFERENCIA

DEMOLICION DE PISOS, RAMPAS Y CARPETAS

Pro

Avenida Doctor Luis Maria Argaña

N

VOLUMEN: 12m³

ESC: 1/400

PLANTA DE DEMOLICION

Nota

CIUDAD DEL ESTE	PROYECTO: PREDIO DE CASILLEROS	DIRECTOR: ARQ. MARLENE AGUILERA DIVISION : PROYECTOS PROYECTISTA : ARQ. JOVER ORTIZ	DIBUJANTE: JORGE ARGUELLO FECHA: JULIO 2021 ESCALA: 1/500	PROYECTISTA DIR. AREA URBANA Marlene Elizabeth Aguilera Ortiz Arquitecta Urbanista Directora de Área Urbana Municipalidad C.D.E.	LAMINA N: 03

Ciudad del Este Municipio Dirección de Área Urbana

Unidad de Control de Construcciones

CIUDAD DEL ESTE

0000092

REFERENCIA

— PISO CERAMICO PEI 4

— BALDOZON

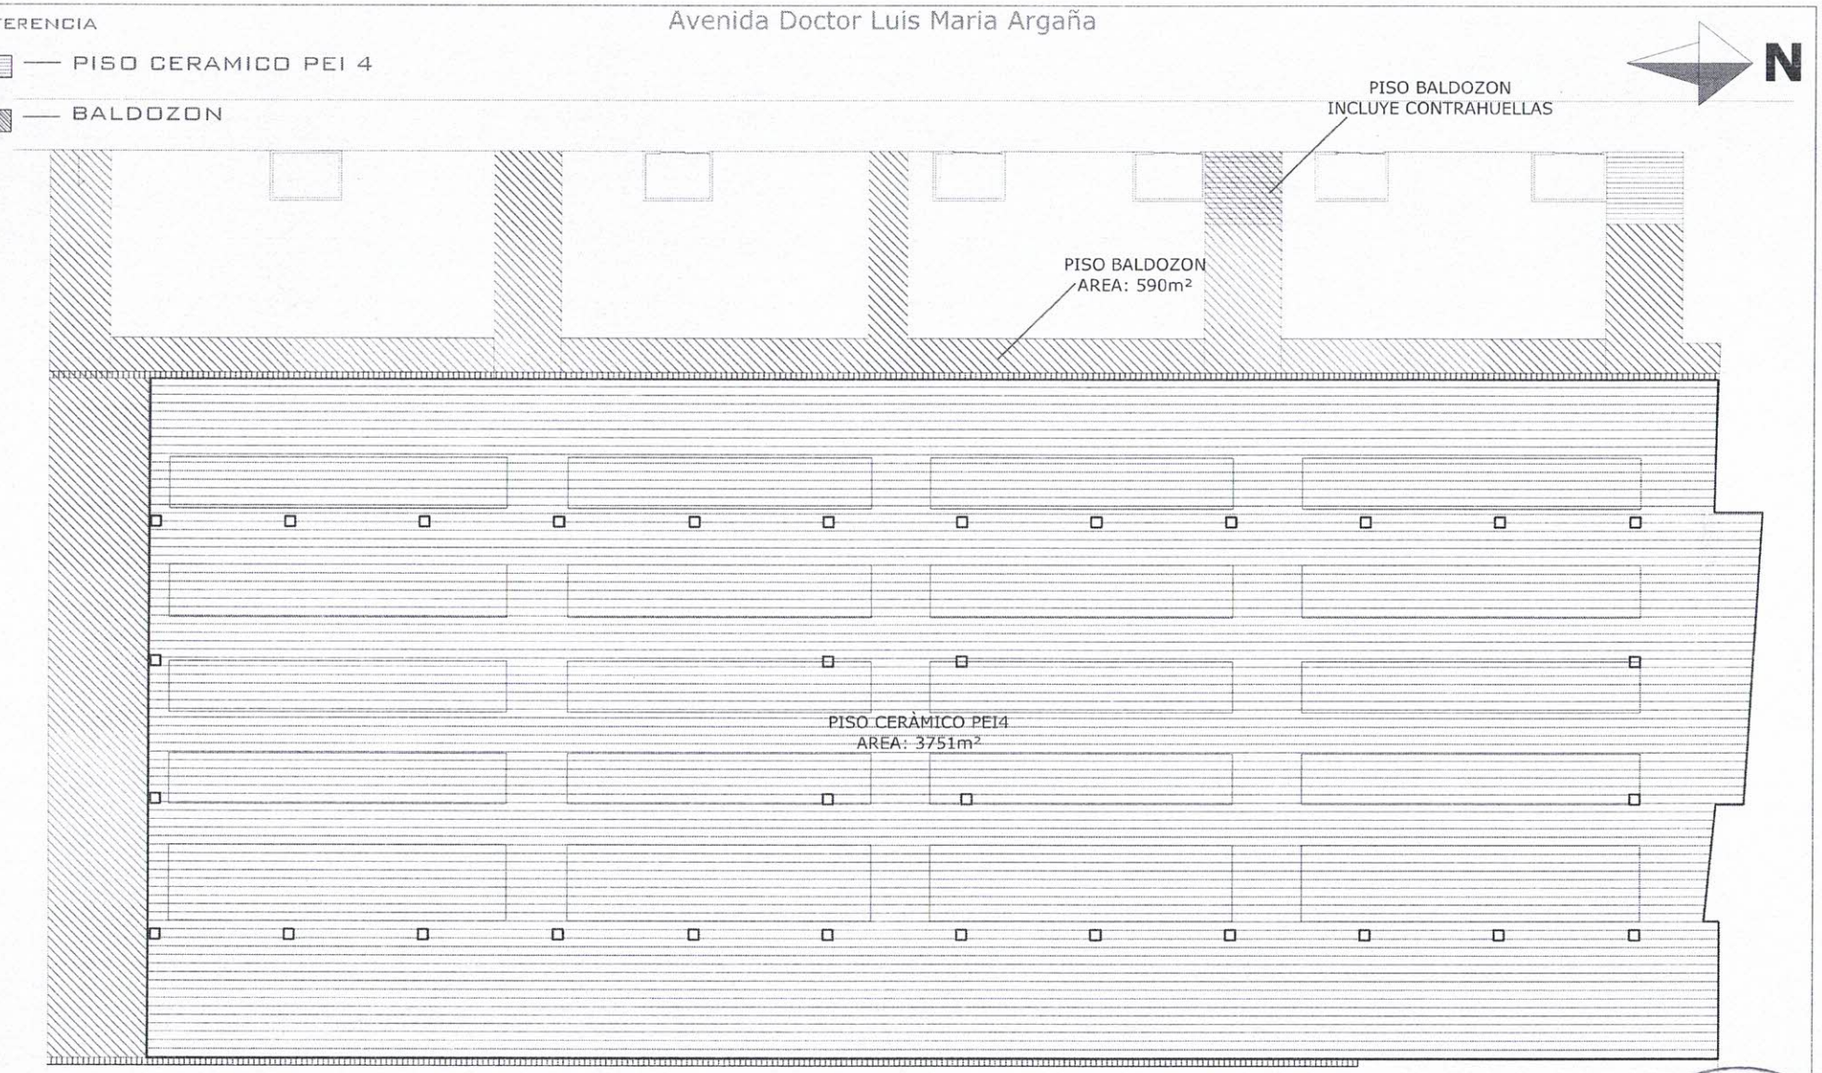

PLANTA DE PISOS

ESC: 1:400

CIUDAD DEL ESTE	PROYECTO: PREDIO DE CASILLEROS	DIRECTOR: ARQ. MARLENE AGUILERA DIVISION : PROYECTOS PROYECTISTA : ARQ. JOVER ORTIZ	DIBUJANTE: JORGE ARGUELLO FECHA: JULIO 2021 ESCALA: 1/500	PROYECTISTA DIR. AREA URBANA Marlene Elizabeth Aguilera Cruz Arquitecta Urbanista Directora de Área Urbana Municipalidad C.D.E	LAMINA N: 04

Ciudad del Este Municipio — Dirección de Obras — Arq. Marlene Aguilera

Ministerio de Obras Públicas y Comunicaciones — Dirección de Arquitectura — Arq. Jorge Argüello

TC00055C0

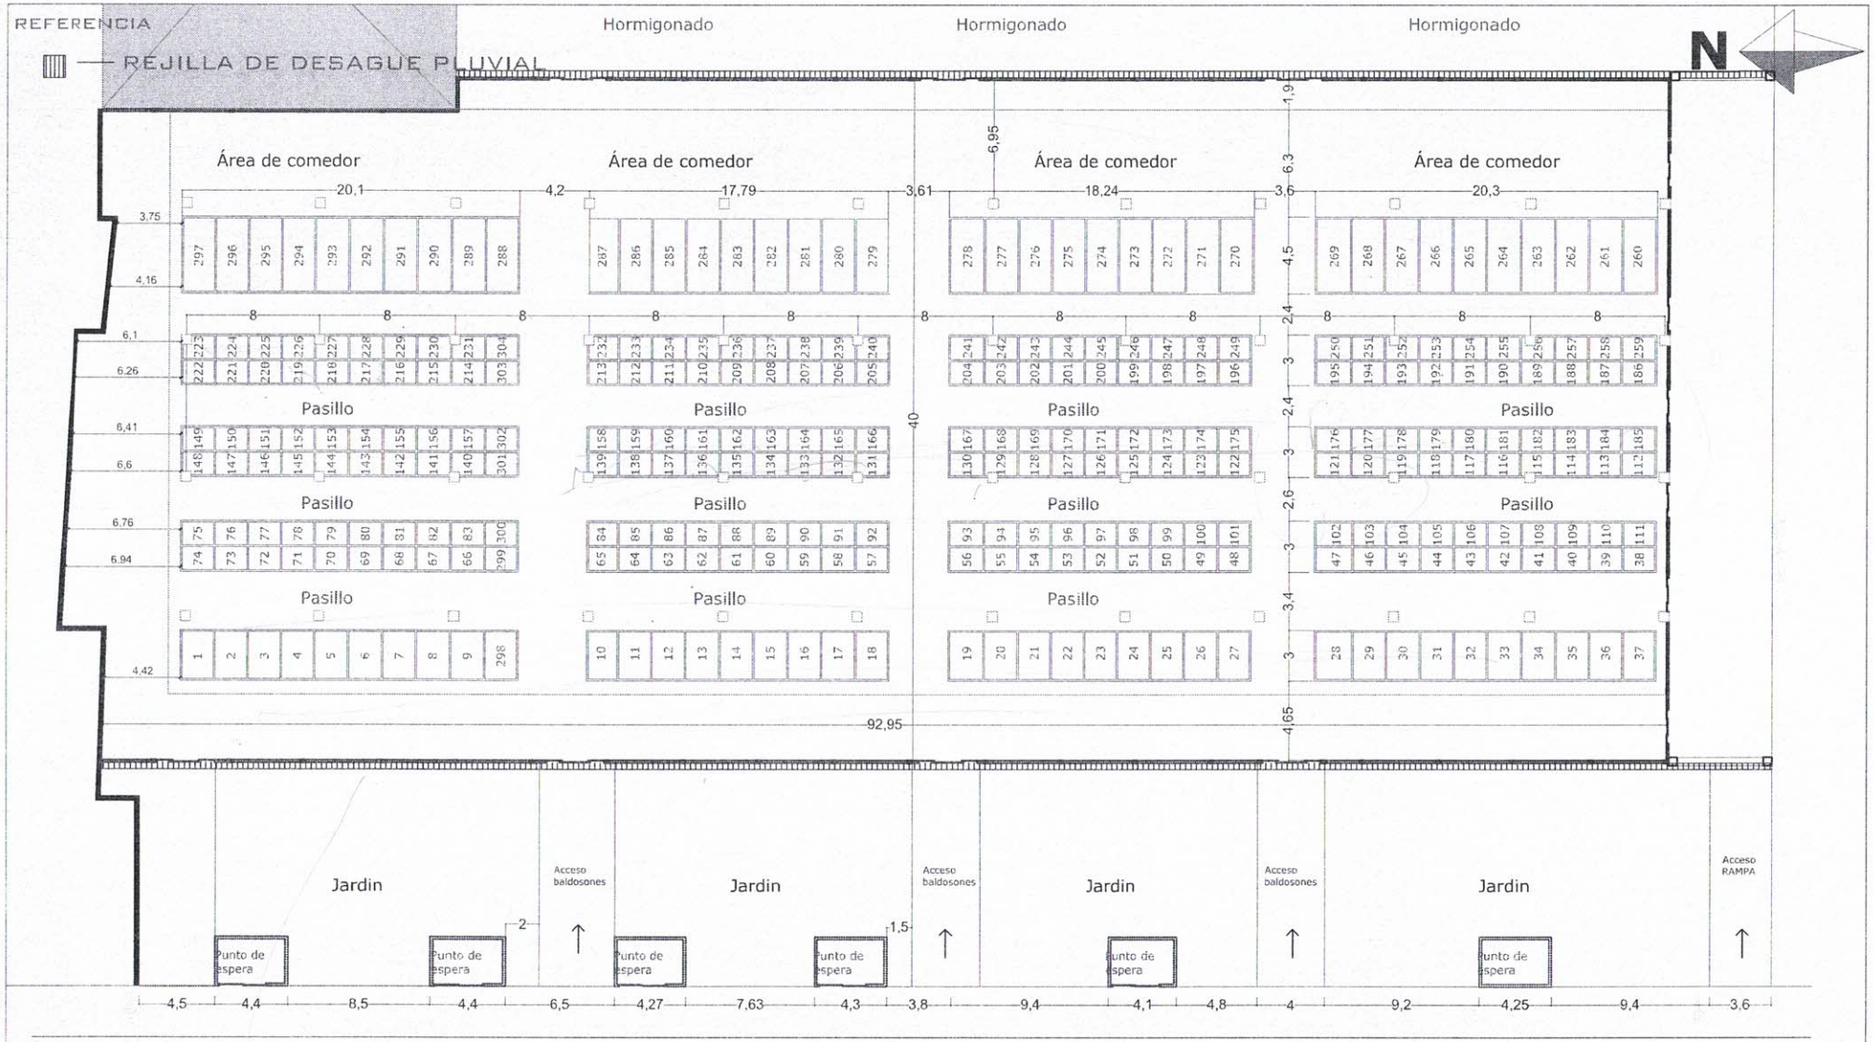

PLANTA ARQUITECTONICA

Avda Doctor Luis Maria Argaña

ESC: 1/400

CIUDAD DEL ESTE	PROYECTO: PREDIO DE CASILLEROS	DIRECTOR: ARQ. MARLENE AGUILERA DIVISION : PROYECTOS PROYECTISTA : ARQ. JOVER ORTIZ	DIBUJANTE: JORGE ARGUELLO FECHA: JULIO 2021 ESCALA: 1/500	PROYECTISTA DIR. AREA URBANA Marlene Elizabeth Aguilera Ortiz Arquitecta Urbanista Directora de Área Urbana Municipalidad C.D.E

LAMINA N: 05

Ciudad del Este Municipalidad Dirección de Área Urbana

Unidad Operativa de Contrataciones MUNICIPALIDAD CIUDAD DEL ESTE

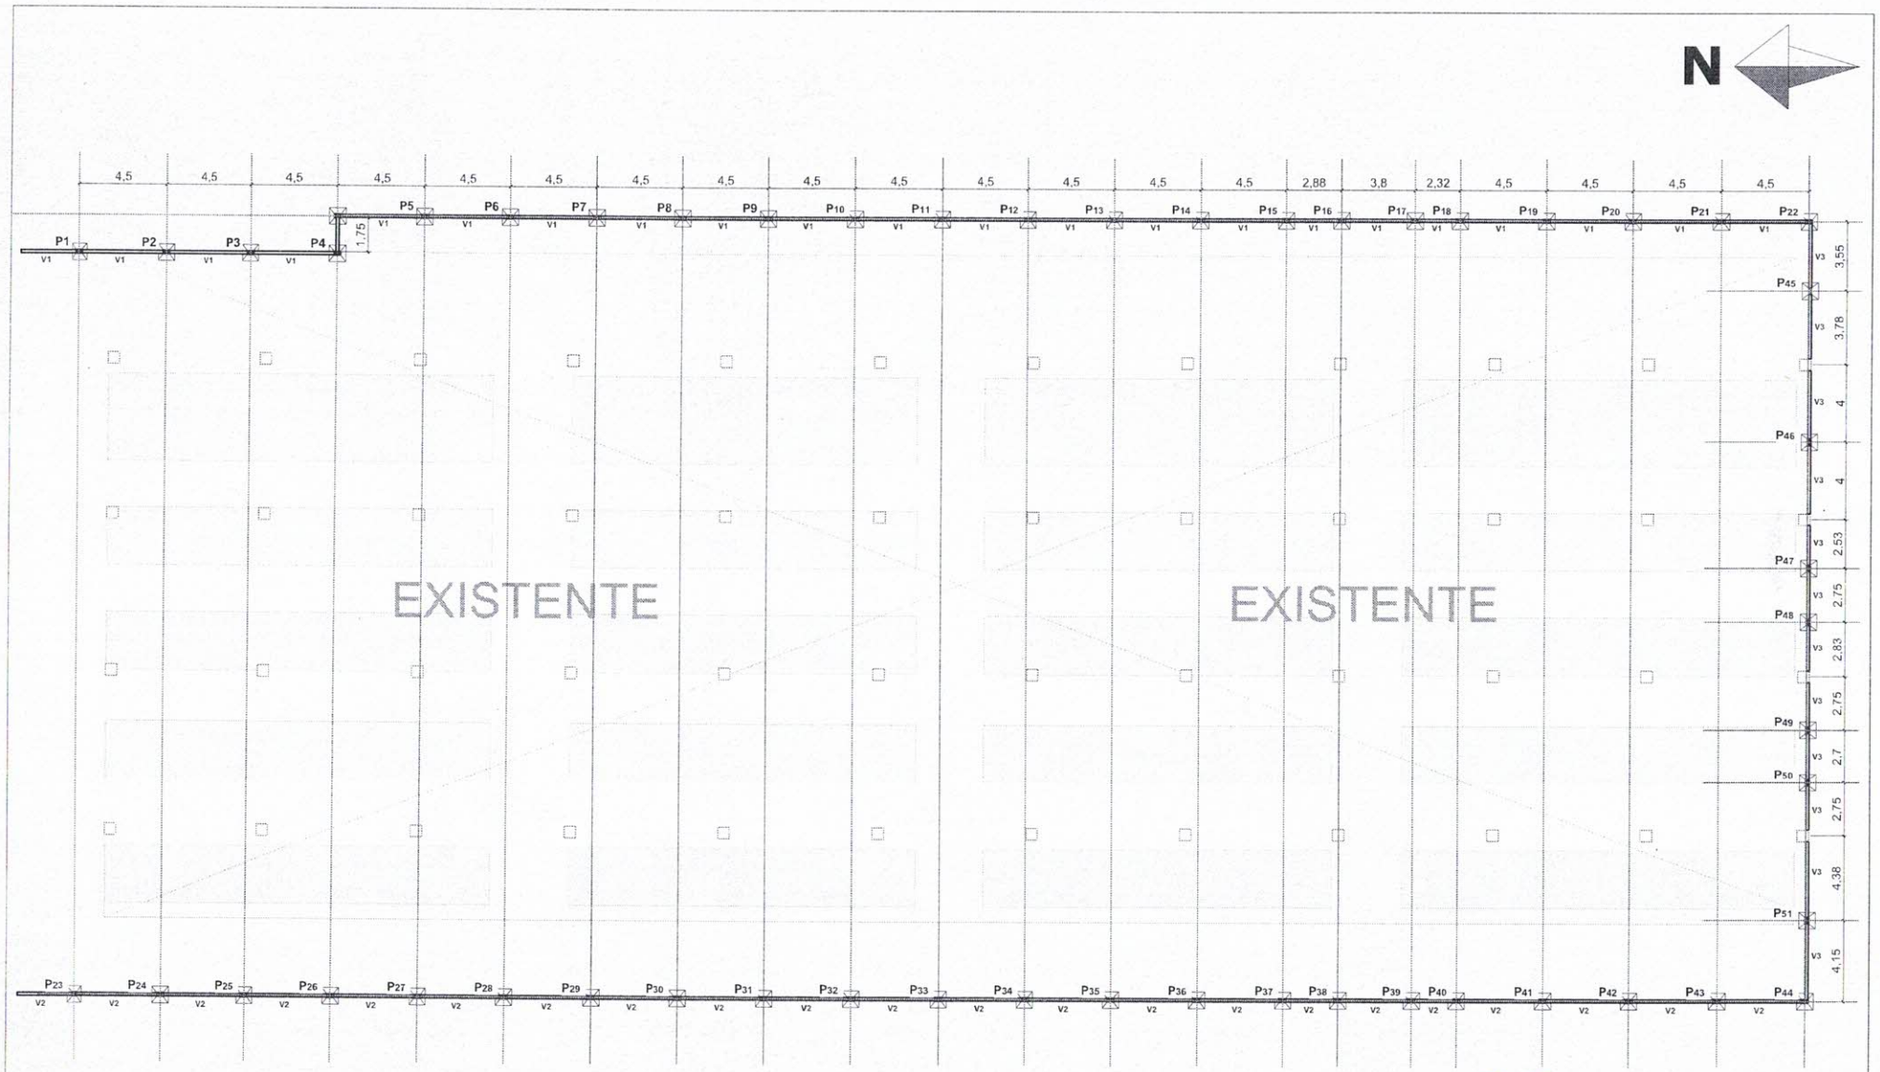

PLANTA DE ENCOFRADO

ESC: 1/350

CIUDAD DEL ESTE	PROYECTO: PREDIO DE CASILLEROS	DIRECTOR: ARQ. MARLENE AGUILERA DIVISION : PROYECTOS PROYECTISTA : ARQ. JOVER ORTIZ	DIBUJANTE: JORGE ARGUELLO FECHA: JULIO 2021 ESCALA: 1/350	PROYECTISTA DIR. AREA URBANA

LAMINA N° 06

Ciudad del Este Municipalidad de Operación Urbana
Dirección de Área Urbana
Marlene Elizabeth Aguilera Ortiz
Arquitecta Urbanista
Directora de Área Urbana
Municipalidad C.D.E.

Ciudad del Este Municipalidad de Operación Urbana
Dirección de Licencias y Habilitaciones

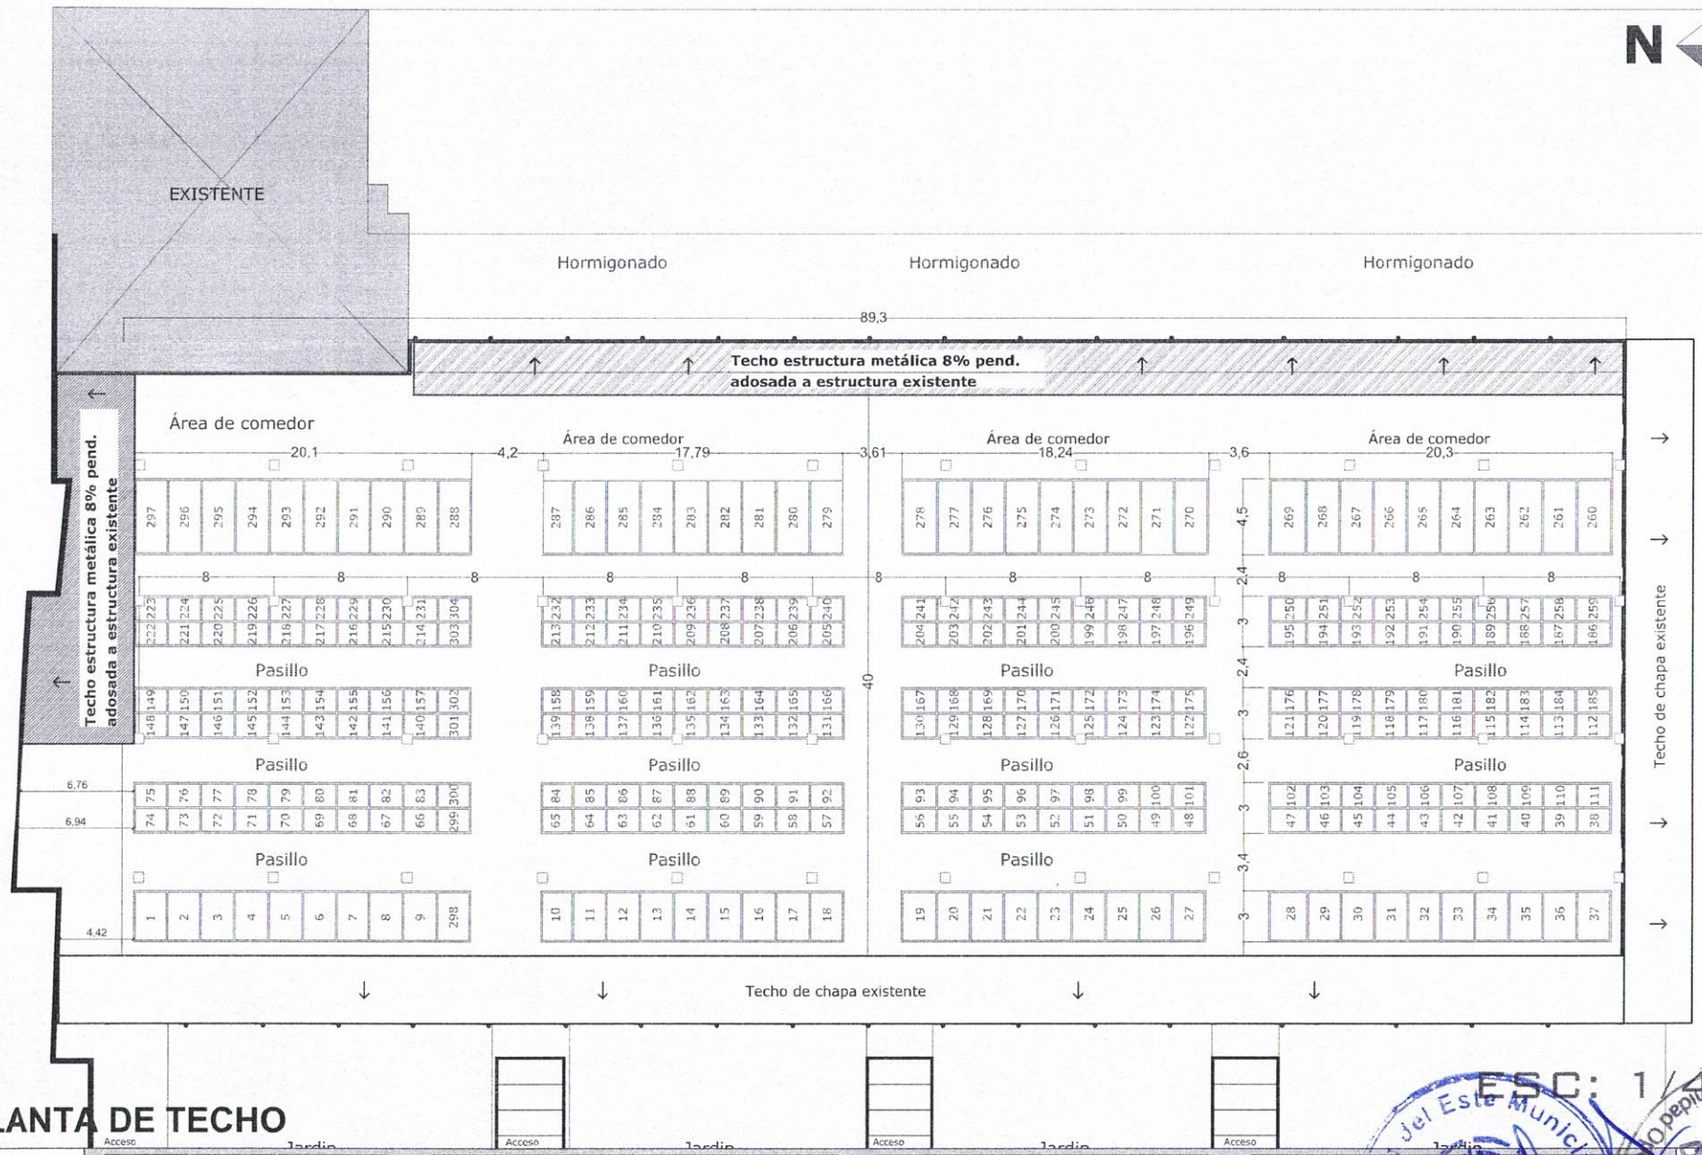

PLANTA DE TECHO

ESC: 1/400

CIUDAD DEL ESTE	**PROYECTO:** PREDIO DE CASILLEROS	**DIRECTOR:** ARQ. MARLENE AGUILERA **DIVISION :** PROYECTOS **PROYECTISTA :** ARQ. JOVER ORTIZ	**DIBUJANTE:** JORGE ARGUELLO **FECHA:** JULIO 2021 **ESCALA:** 1/400	PROYECTISTA / DIR. AREA URBANA — **LAMINA N:** 07

Ciudad del Este Municipalidad — Dirección Operativa de Contrataciones
Mariana Elizabeth Aguilera Ortiz
Arquitecta Urbanista
Directora de Área Urbana
Municipalidad C.D.E

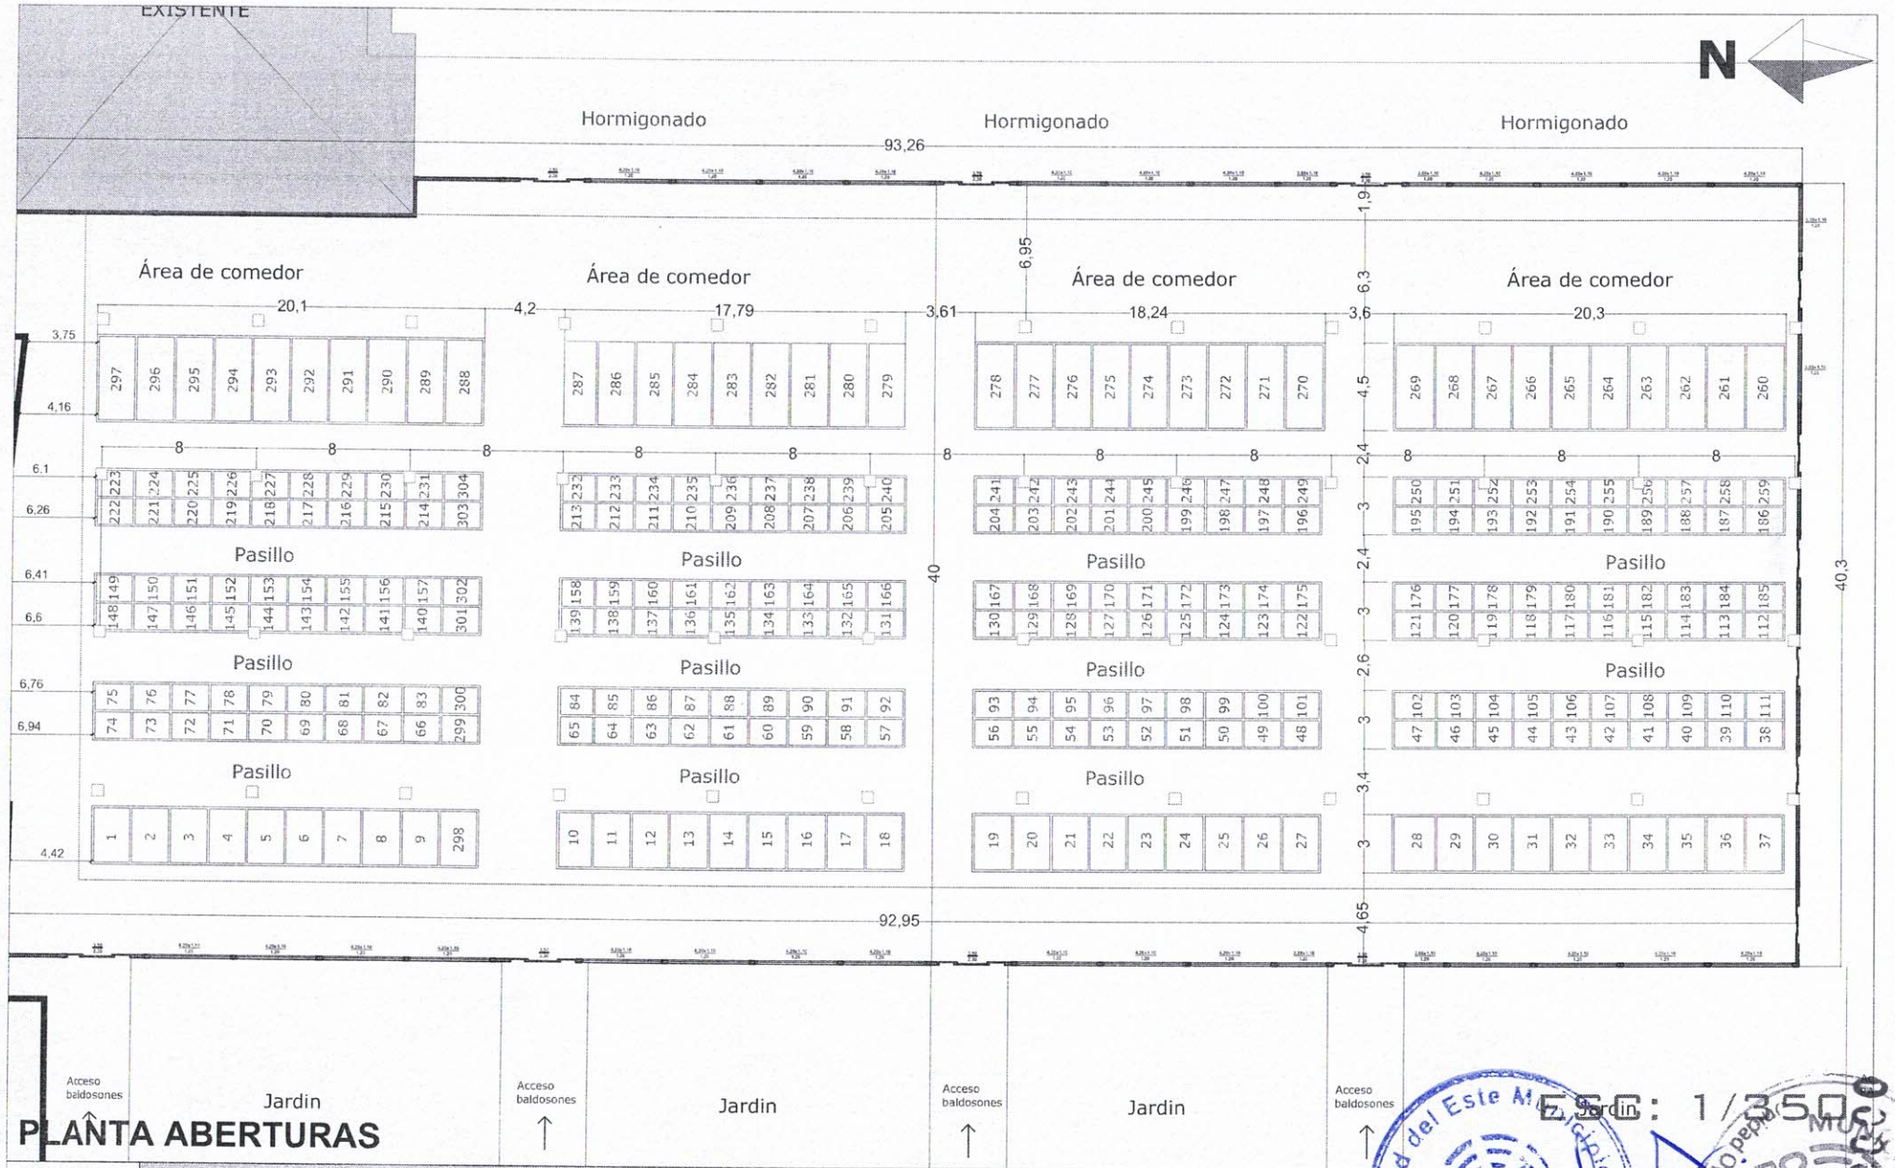

PLANTA ABERTURAS

ESC: 1/350

CIUDAD DEL ESTE ¡RECONSTRUYAMOS!

PROYECTO: PREDIO DE CASILLEROS

DIRECTOR: ARQ. MARLENE AGUILERA
DIVISION : PROYECTOS
PROYECTISTA : ARQ. JOVER ORTIZ

DIBUJANTE: JORGE ARGUELLO
FECHA: JULIO 2021
ESCALA: 1/500

PROYECTISTA | DIR. AREA URBANA

Marlene Elizabeth Aguilera Ortiz
Arquitecta Urbanista
Directora de Área Urbana
Municipalidad C.D.E

Ciudad del Este Municipalidad
Dirección de Licitaciones

Municipalidad de Ciudad del Este
Dirección Administrativa de Contrataciones

LAMINA N°

08

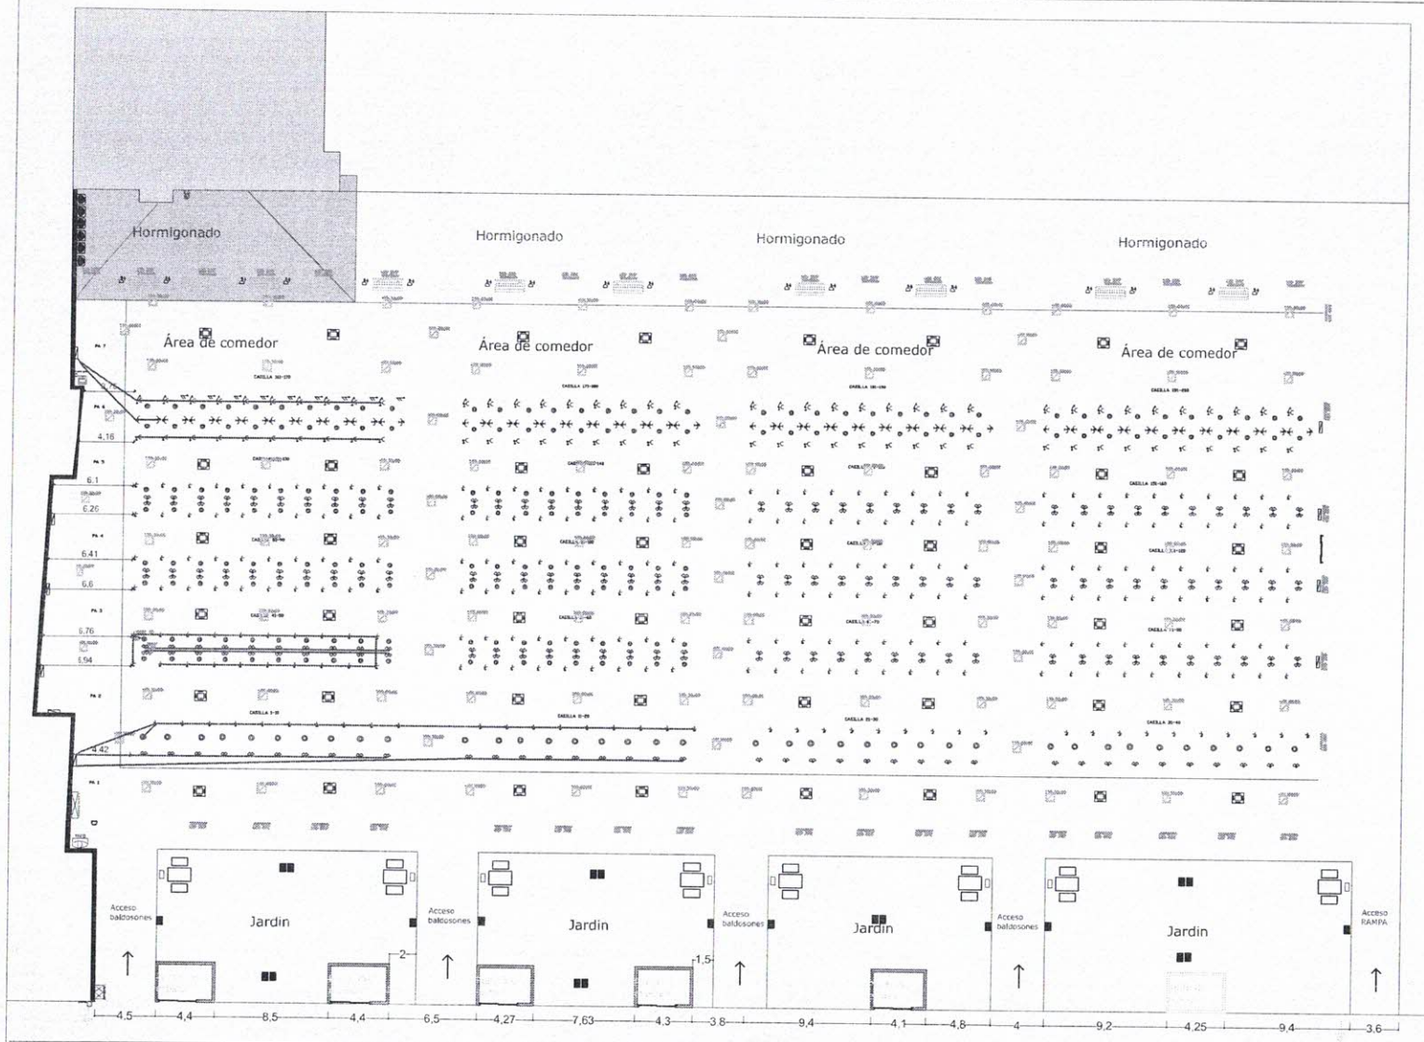

REFERENCIAS

- TOMAS E INTERRUPTORES
- LED DE 36W
- AA TIPO CASSETTE
- TABLEROS
- PANEL SOLAR DE 100W
- TRAFO — TRANSFORMADOR DE 630KVA
- TABLERO ANDE
- ACOMETIDA
- COMPRESOR DE AIRE TIPO CASSETTE
- LED DE 36W
- LED DE 36W

PLANTA ELECTRICA

Avda Doctor Luis Maria Argaña

ESC: 1:500

CIUDAD DEL ESTE (REC.CONSTRUIDOS)	PROYECTO: PREDIO DE CASILLEROS	DIRECTOR: ARQ. MARLENE AGUILERA DIVISION : PROYECTOS PROYECTISTA : ARQ. JOVER ORTIZ	DIBUJANTE: FECHA: JULIO 2021 ESCALA: 1/50	PROYECTISTA DIR. AREA URBANA LAMINA N: 09

Ciudad del Este Municipalidad — Dirección de Área Urbana — CIUDAD DEL ESTE

Marlene Elizabeth Aguilera Ortiz
Arquitecta Urbanista
Directora de Área Urbana
Municipalidad C.D.E

Municipalidad de Ciudad del Este — Dirección de Obras Particulares

REFERENCIA

TAPA DE INSPECCION EN CIELO RASO

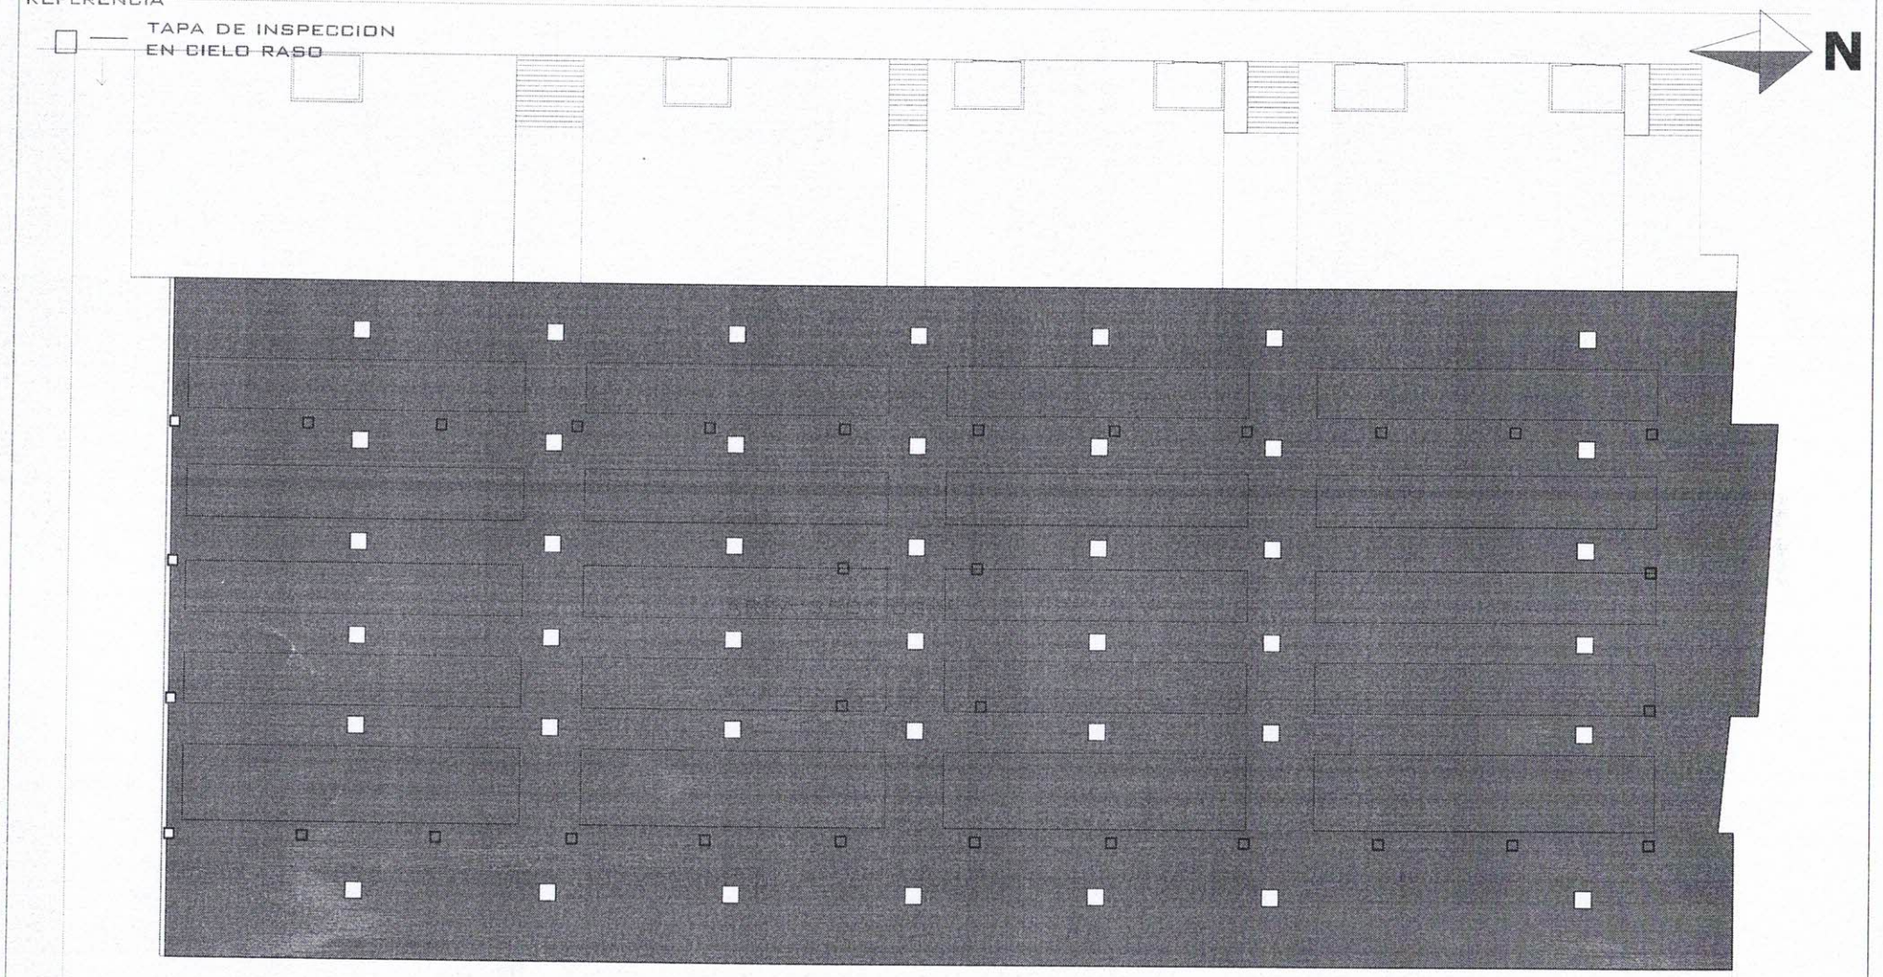

PLANTA DE CIELO RASO

E: 1/400

CIUDAD DEL ESTE (Recontruyendo)	PROYECTO: PREDIO DE CASILLEROS	DIRECTOR: ARQ. MARLENE AGUILERA DIVISION : PROYECTOS PROYECTISTA : ARQ. JOVER ORTIZ	DIBUJANTE: JORGE ARGUELLO FECHA: JULIO 2021 ESCALA: 1/500	PROYECTISTA DIR. AREA URBANA Marlene Elizabeth Aguilera Ortiz Arquitecta Urbanista Directora de Área Urbana Municipalidad C.D.E	LAMINA N: 10

Ciudad del Este Dirección de Área Urbana

Ciudad del Este Municipalidad Expediente pepiun

00000085

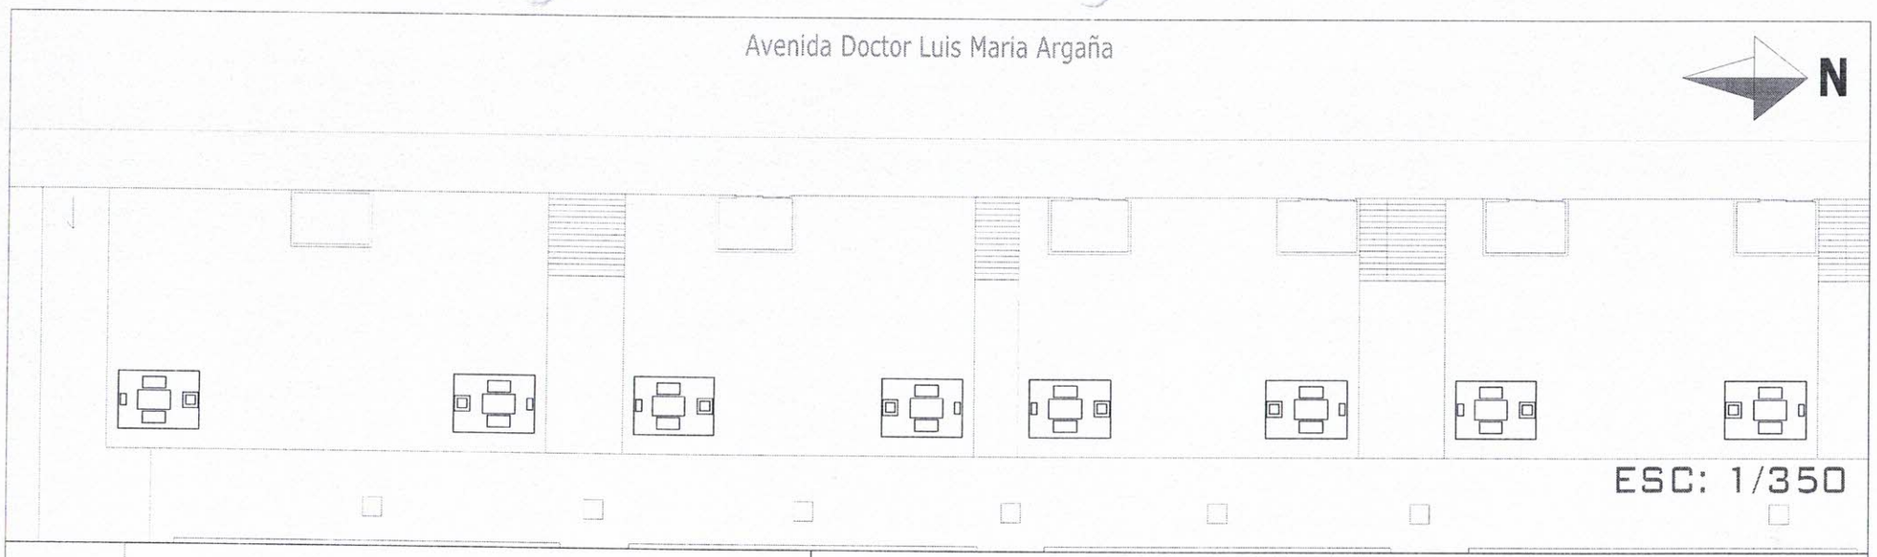

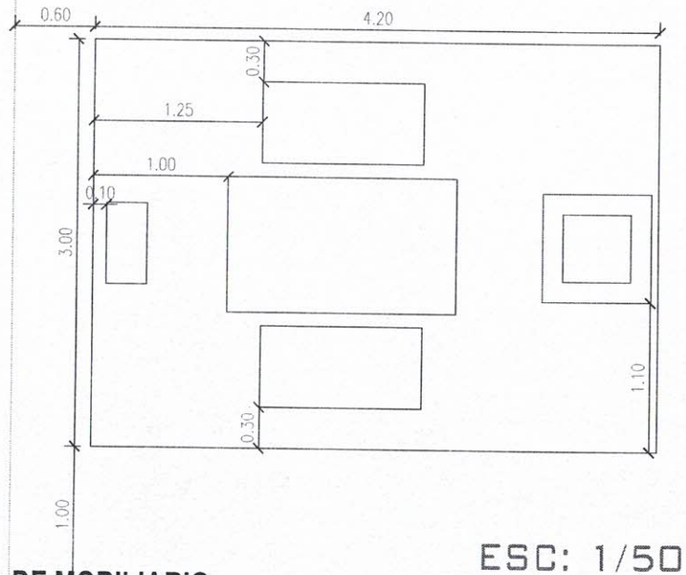

ESC: 1/50

PLANTA DE MOBILIARIO

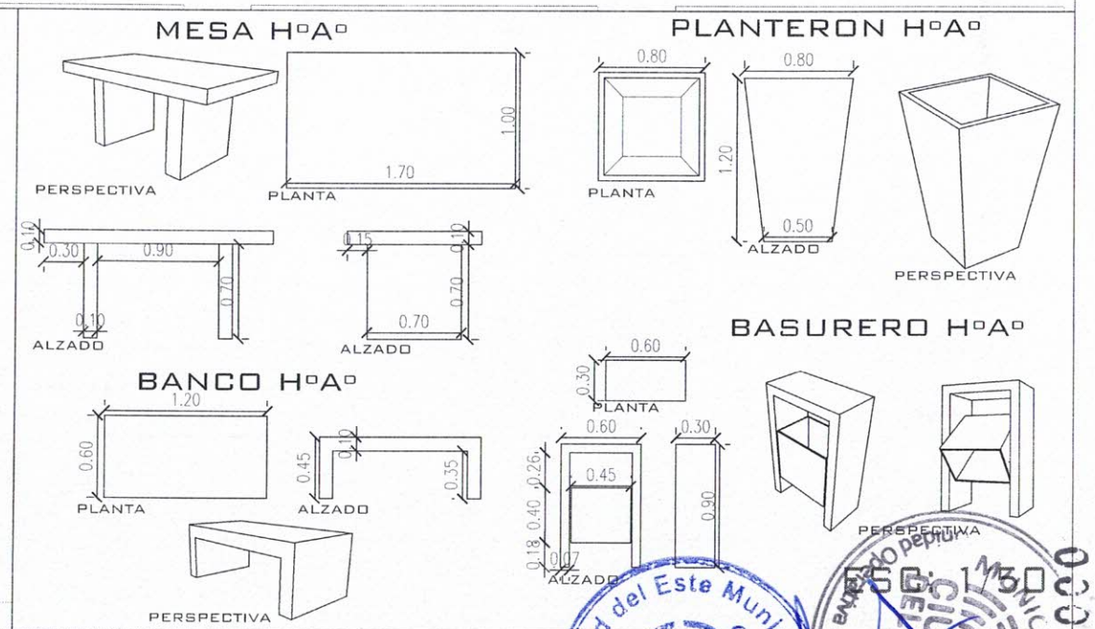

ESC: 1/30

CIUDAD DEL ESTE ¡RECONSTRUYAMOS!	PROYECTO: PREDIO DE CASILLEROS MOBILIARIOS	DIRECTOR: ARQ. MARLENE AGUILERA DIVISION : PROYECTOS PROYECTISTA : ARQ. JOVER ORTIZ	DIBUJANTE: JORGE ARGUELLO FECHA: JULIO 2021 ESCALA: $\frac{1}{50}$ / $\frac{1}{350}$	PROYECTISTA	LAMINA N: 11

Ciudad del Este Municipalidad
Dirección de Área Urbana
Marlene Elizabeth Aguilera Ortiz
Arquitecta Urbanista
Directora de Área Urbana
Municipalidad C.D.E

Ciudad del Este Municipalidad
Dirección de Catastro

00000094

REFERENCIA

TAPA DE INSPECCION EN CIELO RASO

CIELO RASO

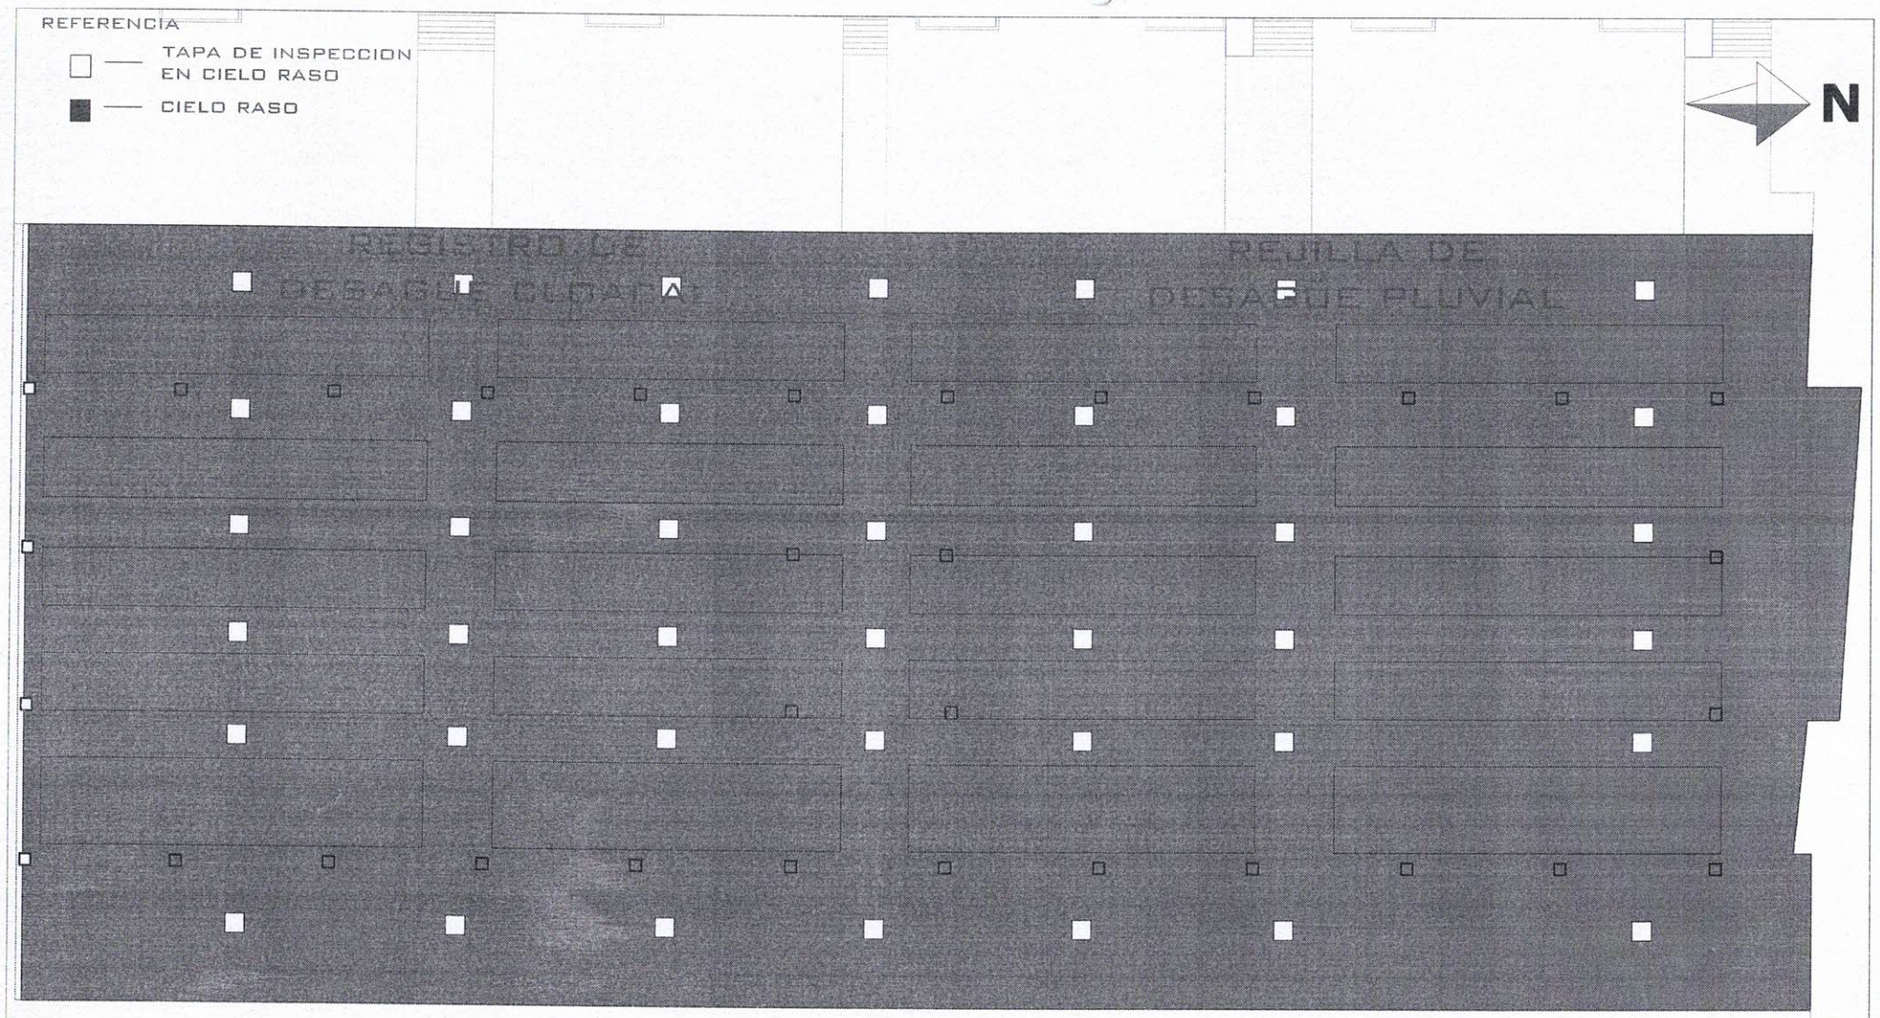

ESC: 1/350

PLANTA DE CIELO RASO

CIUDAD DEL ESTE (RECONSTRUYAMOS)	PROYECTO: PREDIO DE CASILLEROS	DIRECTOR: ARQ. MARLENE AGUILERA DIVISION : PROYECTOS PROYECTISTA : ARQ. JOVER ORTIZ	DIBUJANTE: JORGE ARGUELLO FECHA: JULIO 2021 ESCALA: 1/350	PROYECTISTA DIR. AREA URBANA Marlene Elizabeth Aguilera Ortiz Arquitecta Urbanista Directora de Área Urbana Municipalidad C.D.E.
				LAMINA N: 12

Ciudad del Este Municipalidad Dirección de Área Urbana

Unidad Operativa de Planificación

000003

REGISTRO DE DESAGÜE CLOACAL

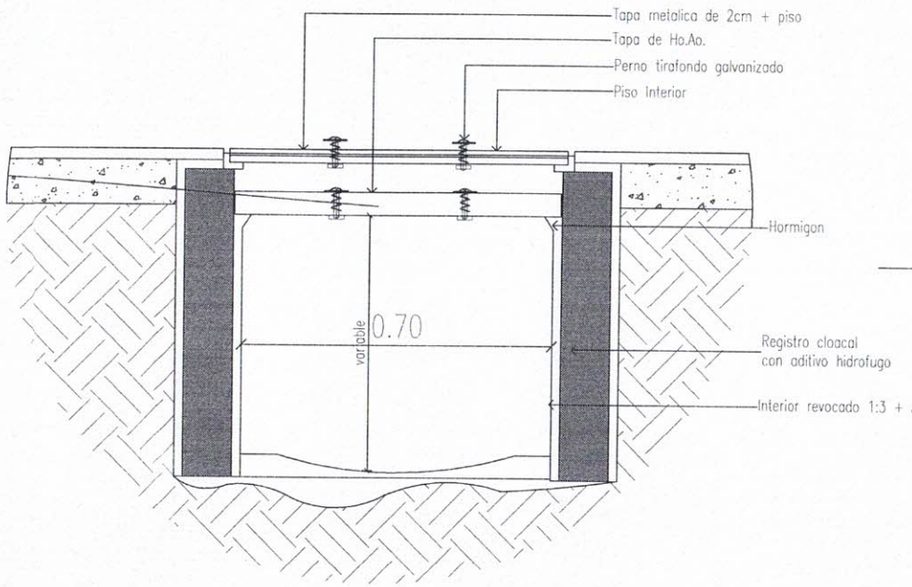

REJILLA DE DESAGÜE PLUVIAL

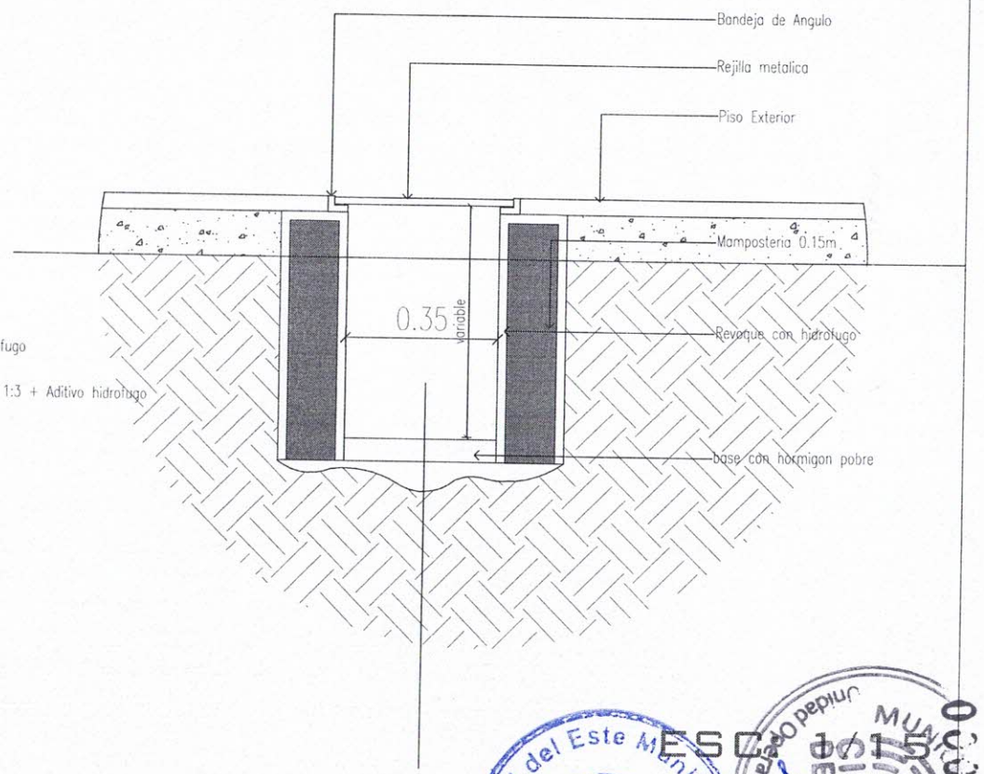

DETALLES DE DESAGÜES

CIUDAD DEL ESTE (RECONSTRUYENDO)	**PROYECTO: PREDIO DE CASILLEROS**	**DIRECTOR:** ARQ. MARLENE AGUILERA **DIVISION :** PROYECTOS **PROYECTISTA :** ARQ. JOVER ORTIZ	**DIBUJANTE:** JORGE ARGUELLO **FECHA:** JULIO 2021 **ESCALA: 1/15**	**PROYECTISTA** **DIR. AREA URBANA**	**LAMINA N:** 13

ESC 1/15

Ciudad del Este Municipalidad
Dirección de Área Urbana
Marlene Elizabeth Aguilera Ortiz
Arquitecta Urbanista
Directora de Área Urbana
Municipalidad C.D.E

Municipalidad de Ciudad del Este
Unidad Operativa de Contrataciones

00000062

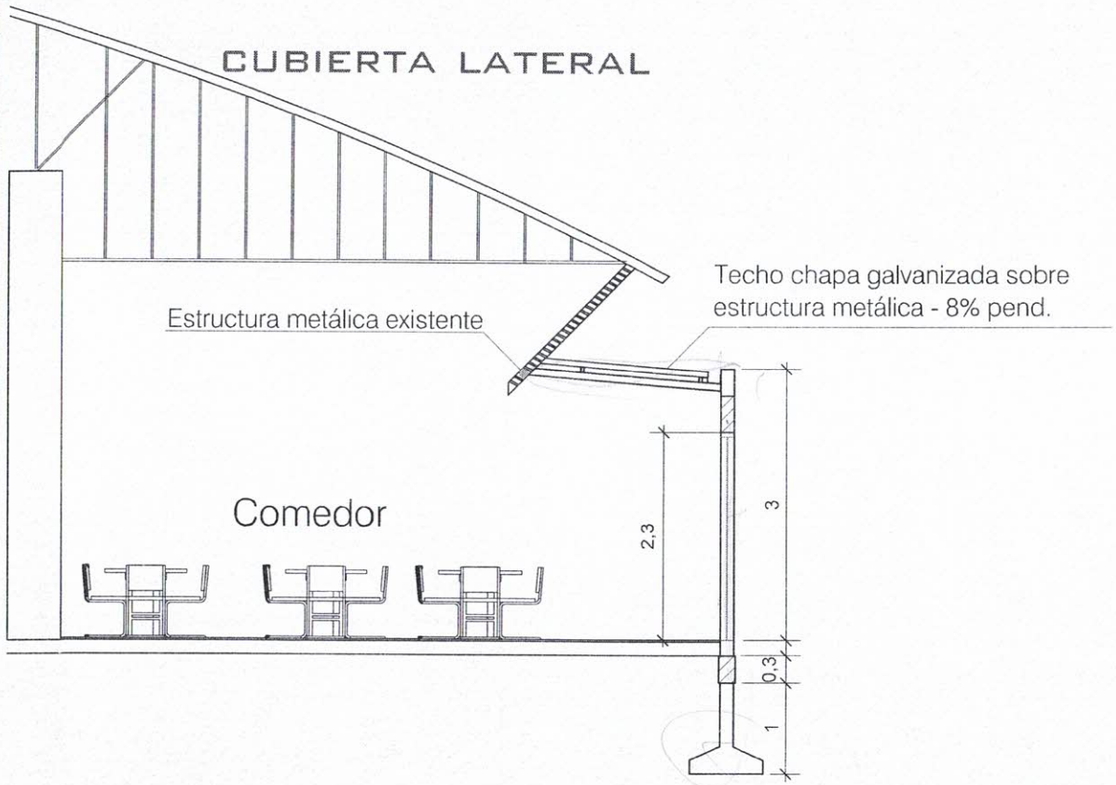

ESTRUCTURA PERIMETRAL

Zapata 0.80x0.80x0.30 - recubrimiento 5cm
H° fck =180

7 varillas Ø 10 mm cada 0.15m en ambos sentidos

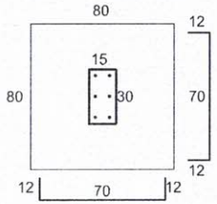

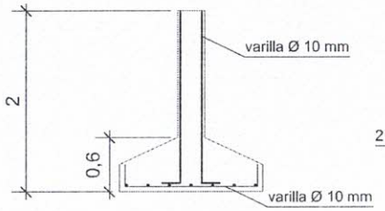

Pilares 15x30 - recubrimiento 2.5cm

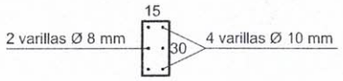

Estribos de 6mm cada 15cm

Viga inferior 15x30 recubrimiento 2.5cm

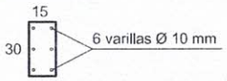

Estribos de 6mm cada 15cm

Viga superior 12x40 - recubrimiento 2.5cm

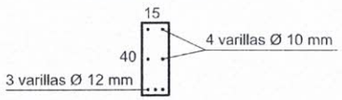

Estribos de 6mm cada 15cm

ESC 1/75

DETALLE DE CUBIERTA / ESTRUCTURA

CIUDAD DEL ESTE	**PROYECTO: PREDIO DE CASILLEROS**	**DIRECTOR:** ARQ. MARLENE AGUILERA **DIVISION :** PROYECTOS **PROYECTISTA :** ARQ. JOVER ORTIZ	**DIBUJANTE:** JORGE ARGUELLO **FECHA:** JULIO 2021 **ESCALA: 1/75**	**PROYECTISTA** **DIR. AREA URBANA** **LAMINA N:** 14

Ciudad del Este Municipalidad
Dirección de Obras
Marlene Elizabeth Aguilera Ortiz
Arquitecta Urbanista
Directora de Área Urbana
Municipalidad C.D.E

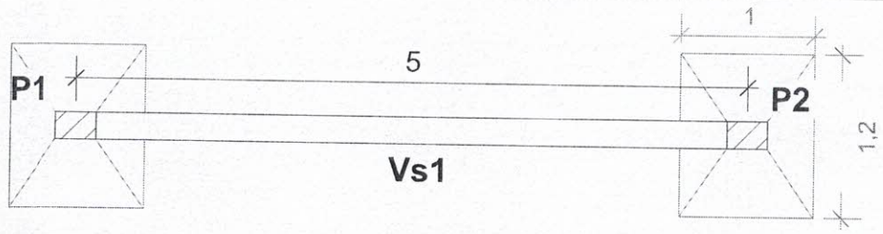

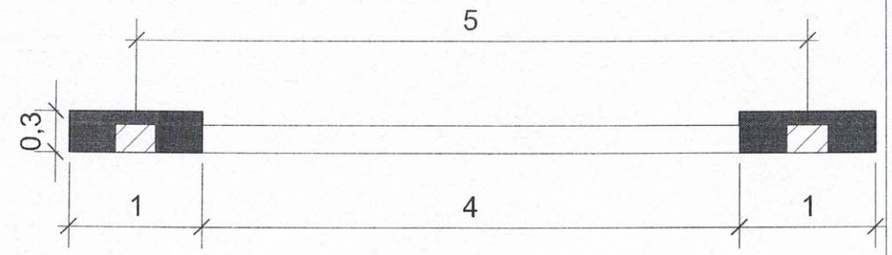

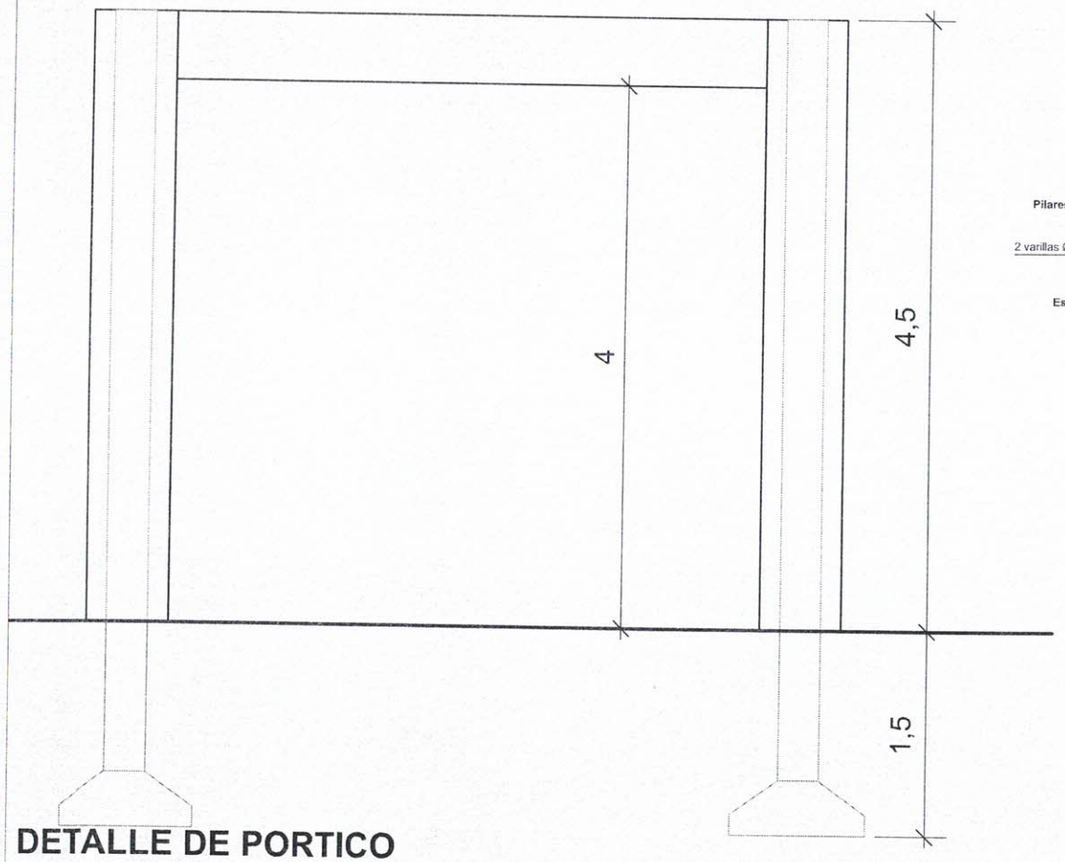

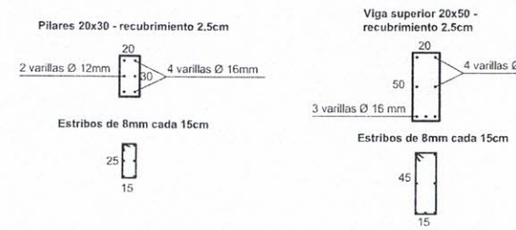

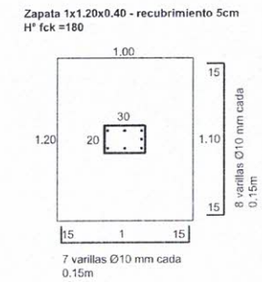

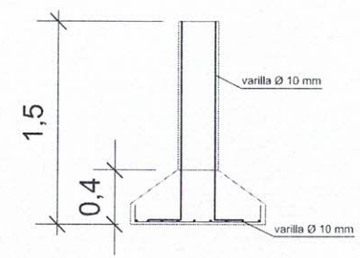

DETALLE DE PORTICO

ESC. 1/50

CIUDAD DEL ESTE ¡RECONSTRUYAMOS!	PROYECTO: PREDIO DE CASILLEROS	DIRECTOR: ARQ. MARLENE AGUILERA DIVISION : PROYECTOS PROYECTISTA : ARQ. JOVER ORTIZ	DIBUJANTE: FECHA: JULIO 2021 ESCALA: 1/50	PROYECTISTA DIR. AREA URBANA	LAMINA N: 15

Ciudad del Este Municipio
Dirección de Proyectos
Mariana Elizabeth Aguilera Ortiz
Arquitecta Urbanista
Directora de Área Urbana
Municipalidad C.D.E.

Unidad de Control de Proyectos
Municipalidad Ciudad del Este

GEOLOCALIZACION

CIUDAD DEL ESTE ¡Reconstruyamos!	PROYECTO: PREDIO DE CASILLEROS	DIRECTOR: ARQ. MARLENE AGUILERA DIVISION : PROYECTOS PROYECTISTA : ARQ. JOVER ORTIZ	DIBUJANTE: JORGE ARGUELLO FECHA: JULIO 2021 ESCALA:	DIV. PROYECTOS DIR. AREA URBANA

LAMINA N: 16

Ciudad del Este Municipio CIUDAD DEL ESTE ¡Reconstruyamos! Dirección de Desarrollo Urbano
Rafaela Elizabeth Aguilera Ortiz
Arquitecta Urbanista
Directora de Área Urbana
Municipalidad C.D.E.

IMPLANTACION

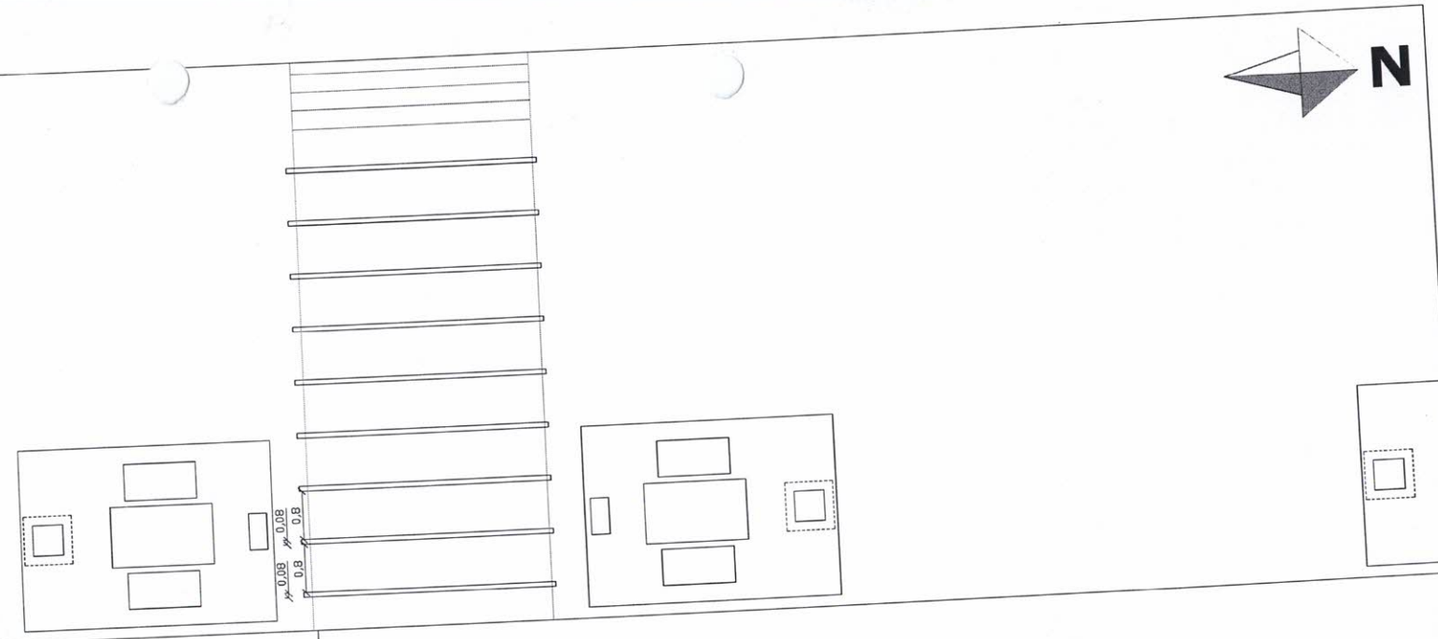

ALZADO

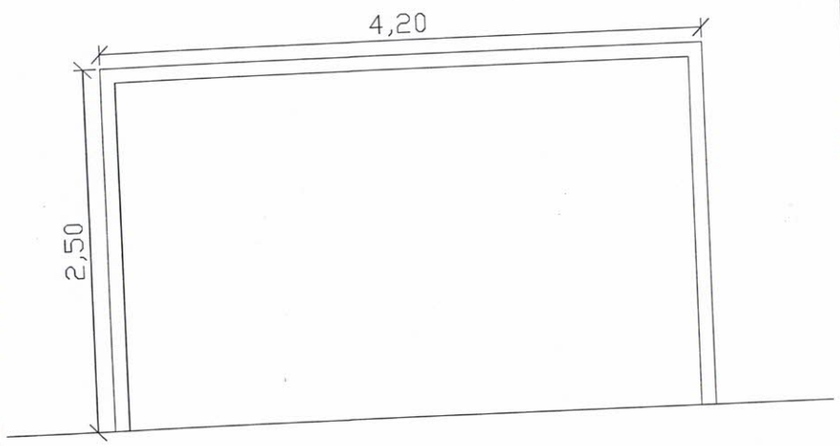

ESC: 1/50

SECCION

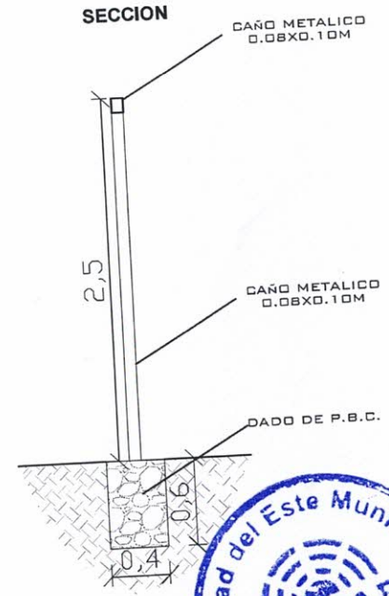

ESC: 1/50

DETALLE DE PERGOLA

CIUDAD DEL ESTE ¡RECONSTRUYAMOS!	PROYECTO: PREDIO DE CASILLEROS	DIRECTOR: ARQ. MARLENE AGUILERA DIVISION : PROYECTOS PROYECTISTA : ARQ. JOVER ORTIZ	DIBUJANTE: JORGE ARGUELLO FECHA: JULIO 2021 ESCALA: 1/500

PROYECTISTA DIR. AREA URBANA

LAMINA N: 17

Ciudad del Este Municipio CIUDAD DEL ESTE ¡RECONSTRUYAMOS! Dirección de Proyectos Urbanos

Directora

ABERTURA ACRISTALADA TIPO PUERTA DOBLE CORREDIZA, EN VANOS DE ACCESO

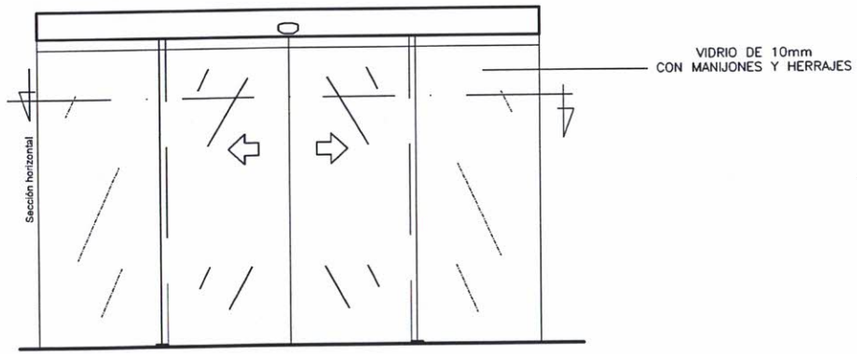

ALZADO

VISTA EN PLANTA

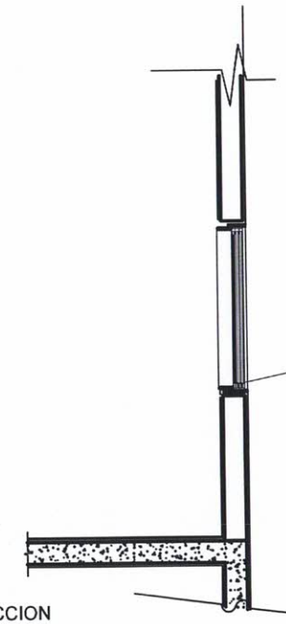

SECCION

ABERTURA DE VIDRIO TIPO VENTANA CORREDIZA EN VANO CORRIDO PERIMETRAL

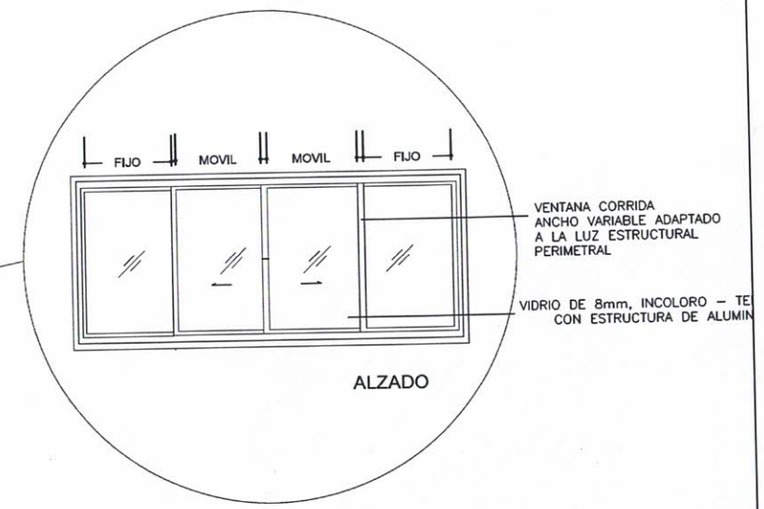

ALZADO

DETALLE DE ABERTURAS DE VIDRIO

CIUDAD DEL ESTE ¡Reconstruyamos!	PROYECTO: PREDIO DE CASILLEROS	DIRECTOR: ARQ. MARLENE AGUILERA DIVISION : PROYECTOS PROYECTISTA : ARQ. JOVER ORTIZ	DIBUJANTE: JORGE ARGUELLO FECHA: JULIO 2021 ESCALA:	DIV. PROYECTOS / DIR. AREA URBANA

LAMINA N: 18

Ciudad del Este Municipio — Dirección de Área Urbana — CIUDAD DEL ESTE ¡Reconstruyamos!

Marlene Elizabeth Aguilera Ortiz
Arq. Urbanista
Directora de Área Urbana
Municipalidad C.D.E.

Municipalidad de Ciudad del Este