# SECCIÓN TRANSVERSAL TIPO - ZONA RURAL

PROG.: 0+000 AL 38+690

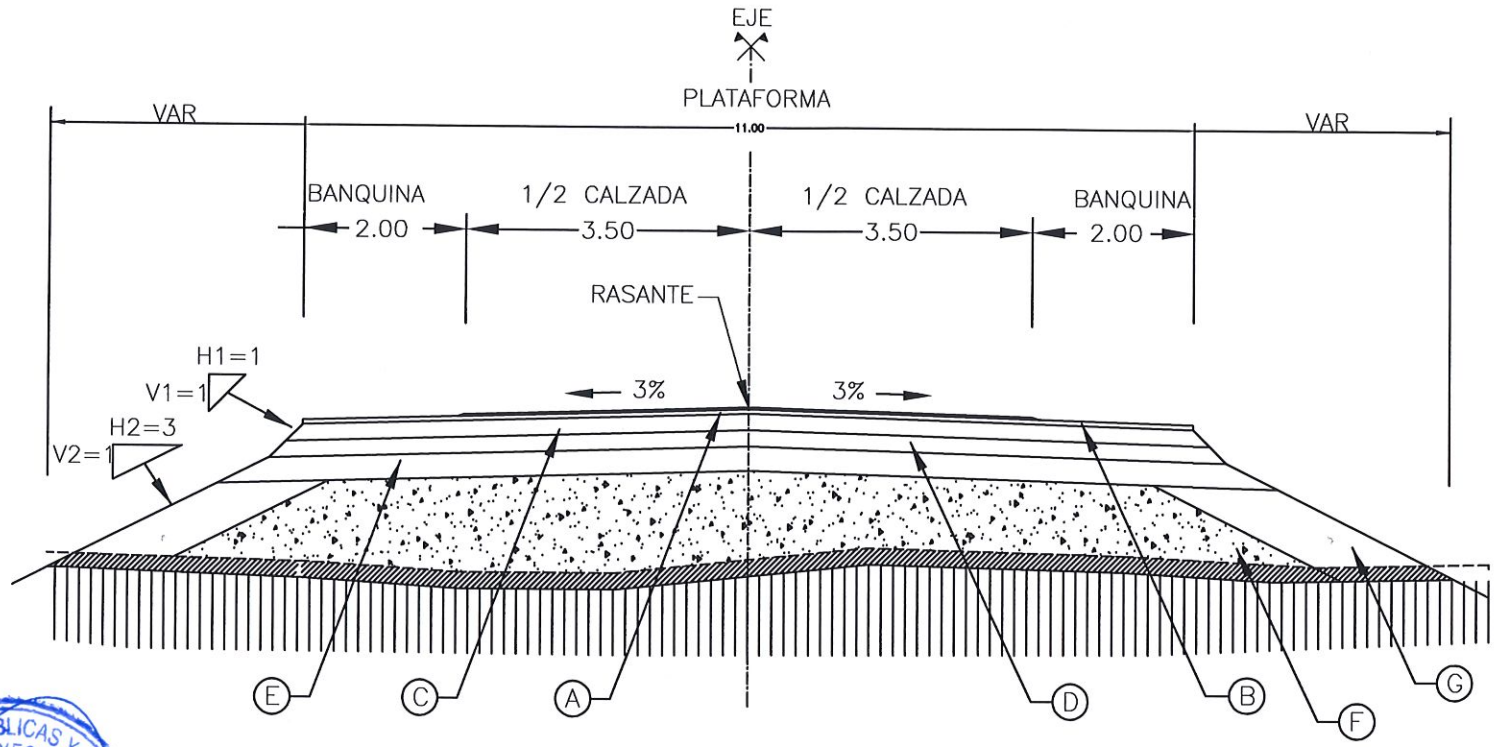


MINISTERIO DE OBRAS PUBLICAS Y COMUNICACIONES
DPTO. DE PROYECTOS VIALES
REPUBLICA DEL PARAGUAY
D.V

(A) CALZADA: CARPETA DE CONCRETO ASFALTICO esp. : 5 cm
(B) BANQUINA : CAPA DE CONCRETO ASFALTICO esp.: 5 cm
(C) BASE GRANULAR ESTABILIZADA esp.: 20 cm – CBR > 100%
(D) SUBBASE GRANULAR ESTABILIZADA esp.: 20 cm – CBR > 80%
(E) SUBRASANTE MEJORADA CON CAL esp.: 30 cm – CBR > 20%
(F) TERRAPLEN (NUCLEO) CBR >= 5%
(G) TERRAPLEN (TALUD) SUELO ESTABILIZADO CON CAL CBR >=5% e=VAR a=2.00m.

| | | | | |
|---|---|---|---|---|
| | REPÚBLICA DEL PARAGUAY<br>MINISTERIO DE OBRAS PÚBLICAS Y COMUNICACIONES<br>DIRECCIÓN DE VIALIDAD | M.O.P.C.<br>MAPA DEL PARAGUAY | ESCALA<br>SIN ESCALA | PROYECTO DE MEJORAMIENTO<br>TRAMO 2: YBYRATY - SAN JUAN BAUTISTA<br>PROYECTO GEOMETRICO<br>SECCIONES TRANSVERSALES<br>Lamina N° ST 3-01 |

# SECCIÓN TRANSVERSAL TIPO

PROG.: 38+690 al 44+040

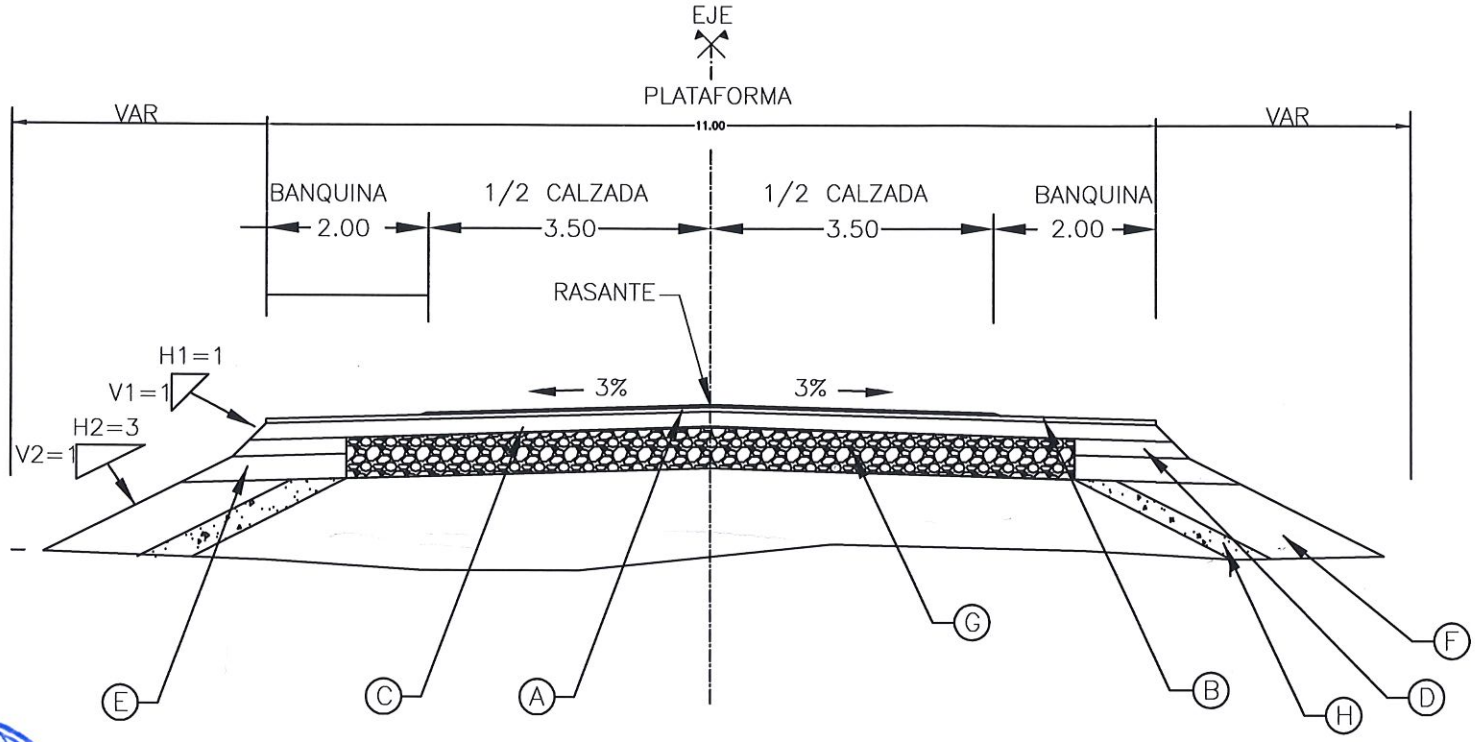


MINISTERIO DE OBRAS PUBLICAS Y COMUNICACIONES
DPTO DE PROYECTOS VIALES
REPUBLICA DEL PARAGUAY
D.V

(A) CALZADA: CARPETA DE CONCRETO ASFALTICO esp. : 5 cm
(B) BANQUINA : CAPA DE CONCRETO ASFALTICO esp.: 5 cm
(C) BASE GRANULAR ESTABILIZADA esp.: 20 cm – CBR > 100%
(D) SUBBASE GRANULAR ESTABILIZADA esp.: 20 cm – CBR > 80%
(E) SUBRASANTE MEJORADA CON CAL esp.: 30 cm – CBR > 20%
(F) TERRAPLEN (TALUD) SUELO ESTABILIZADO CON CAL CBR >=5% e=VAR
(G) EMPEDRADO EXISTENTE
(H) TERRAPLEN CBR >= 5%

| | | | | |
|---|---|---|---|---|
| | REPÚBLICA DEL PARAGUAY<br>MINISTERIO DE OBRAS PÚBLICAS Y COMUNICACIONES<br>DIRECCIÓN DE VIALIDAD | M.O.P.C.<br>MAPA DEL PARAGUAY<br>AREA PROYECTO | ESCALA<br>SIN ESCALA | PROYECTO DE MEJORAMIENTO<br>TRAMO 2: YBYRATY - SAN JUAN BAUTISTA<br>PROYECTO GEOMETRICO<br>SECCIONES TRANSVERSALES<br>Lamina N° ST 3-01 |