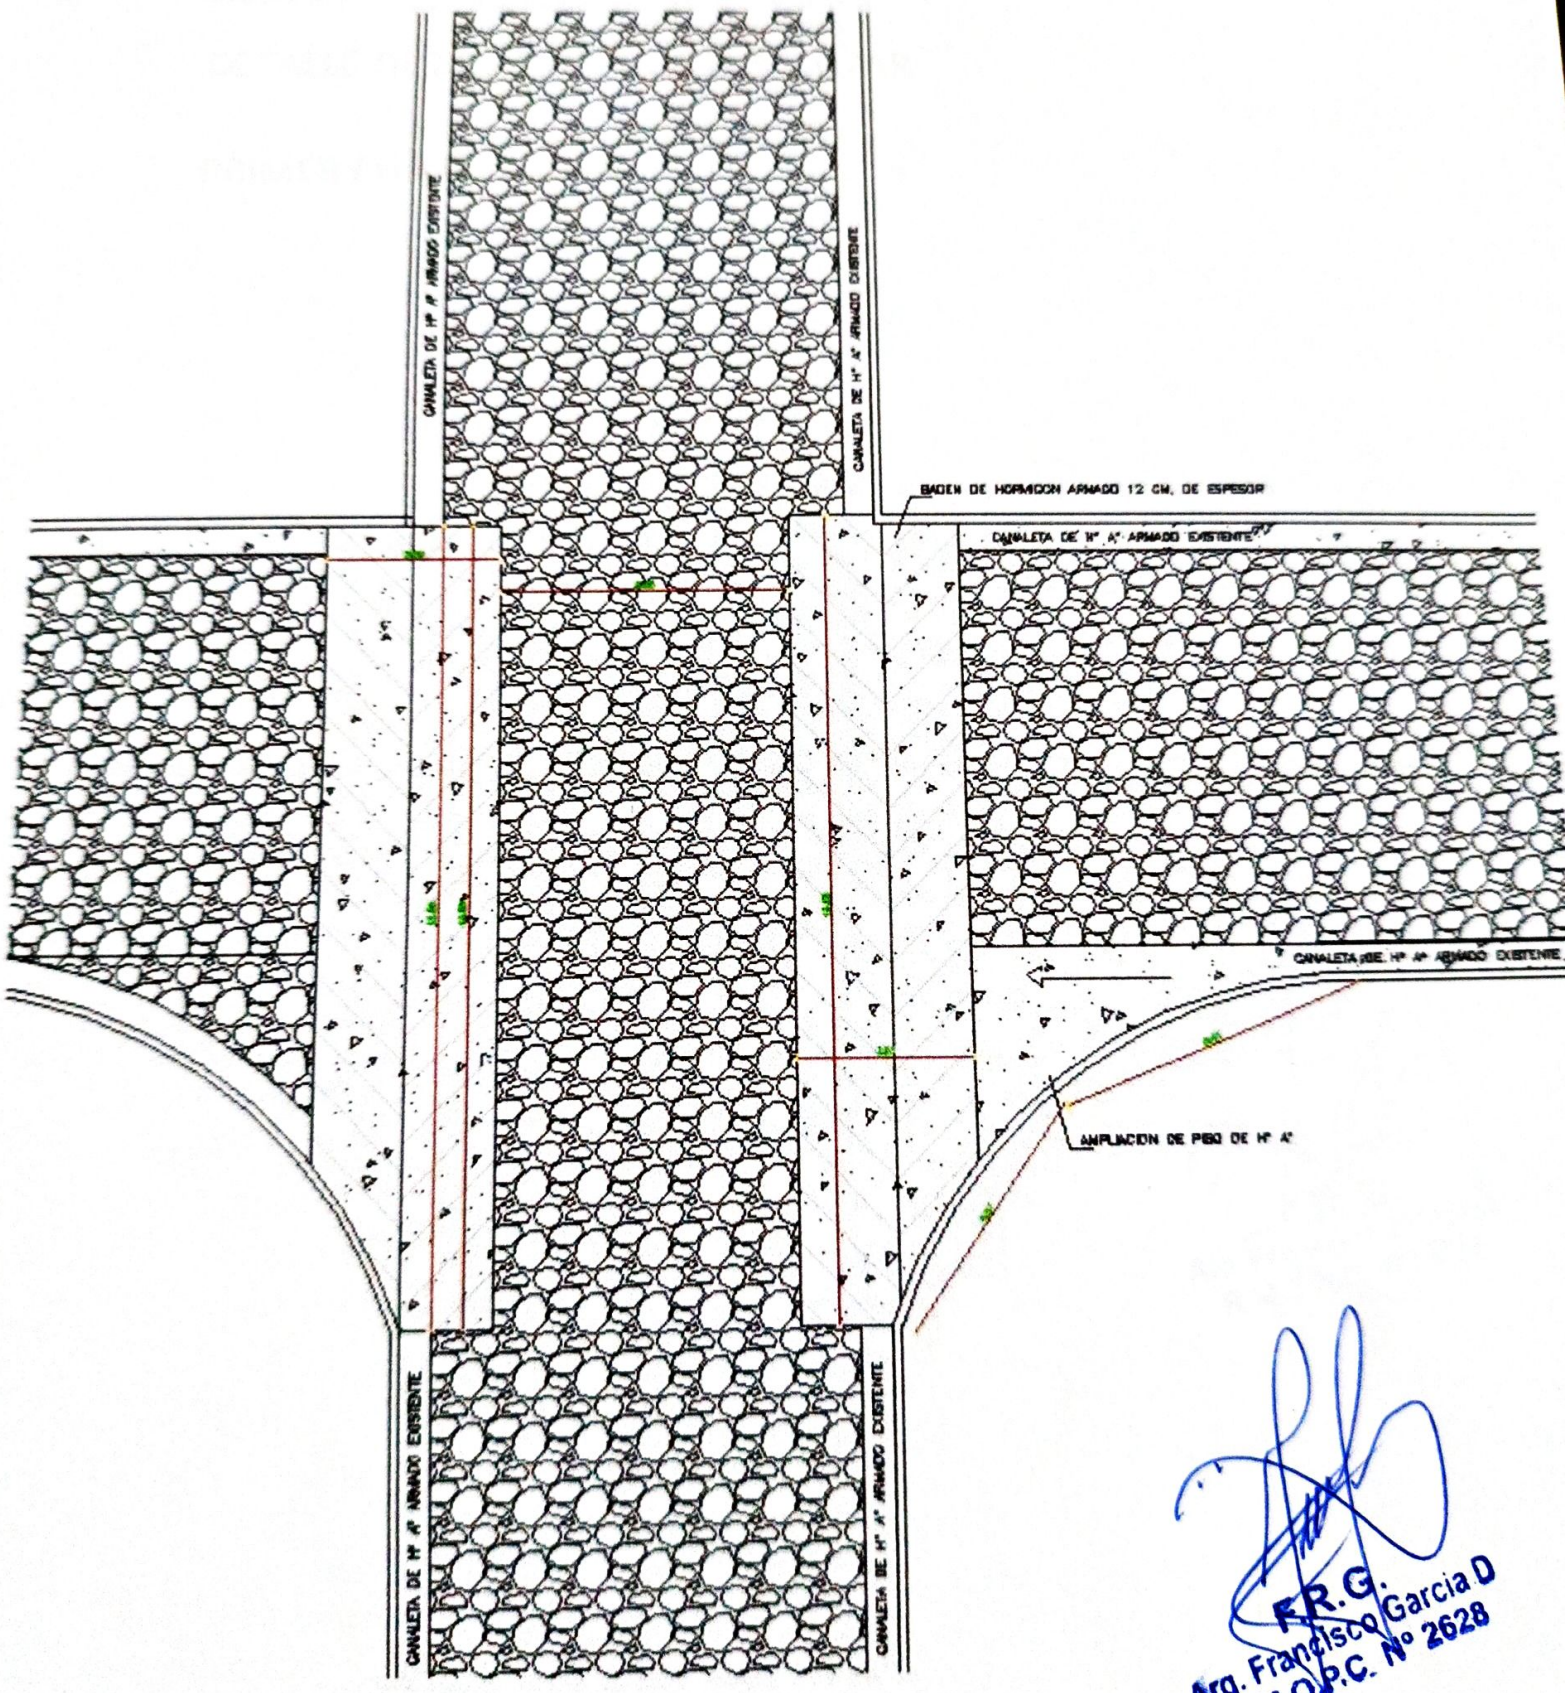

F.R.G.
Arq. Francisco Garcia D
R.M.O.P.C. Nº 2628

PLANOS

DETALLE DE LOS TRABAJOS A REALIZAR

PRIMER PUNTO BADEN :

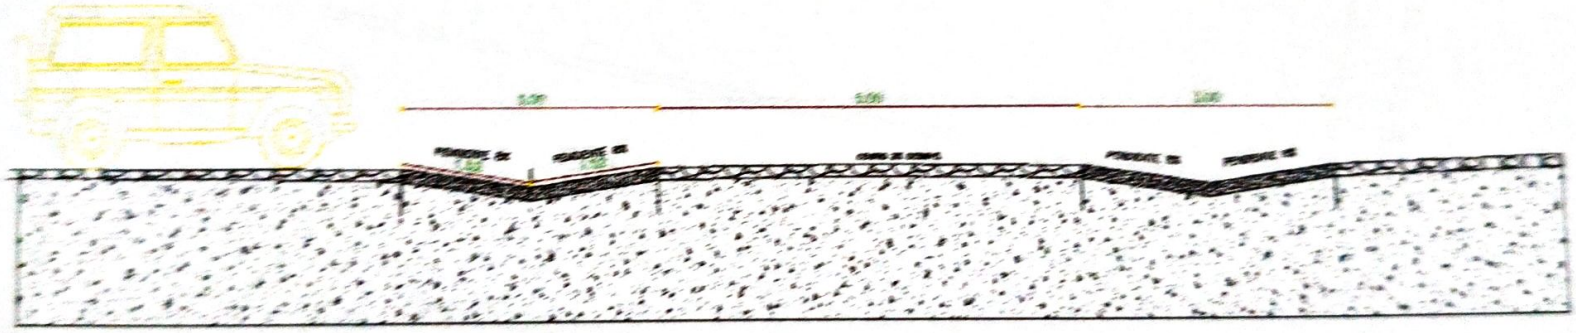

F.R.G
Arq. Francisco Garcia
R.M.O.P.C. Nº 2621

SEGUNDO PUNTO BADEN

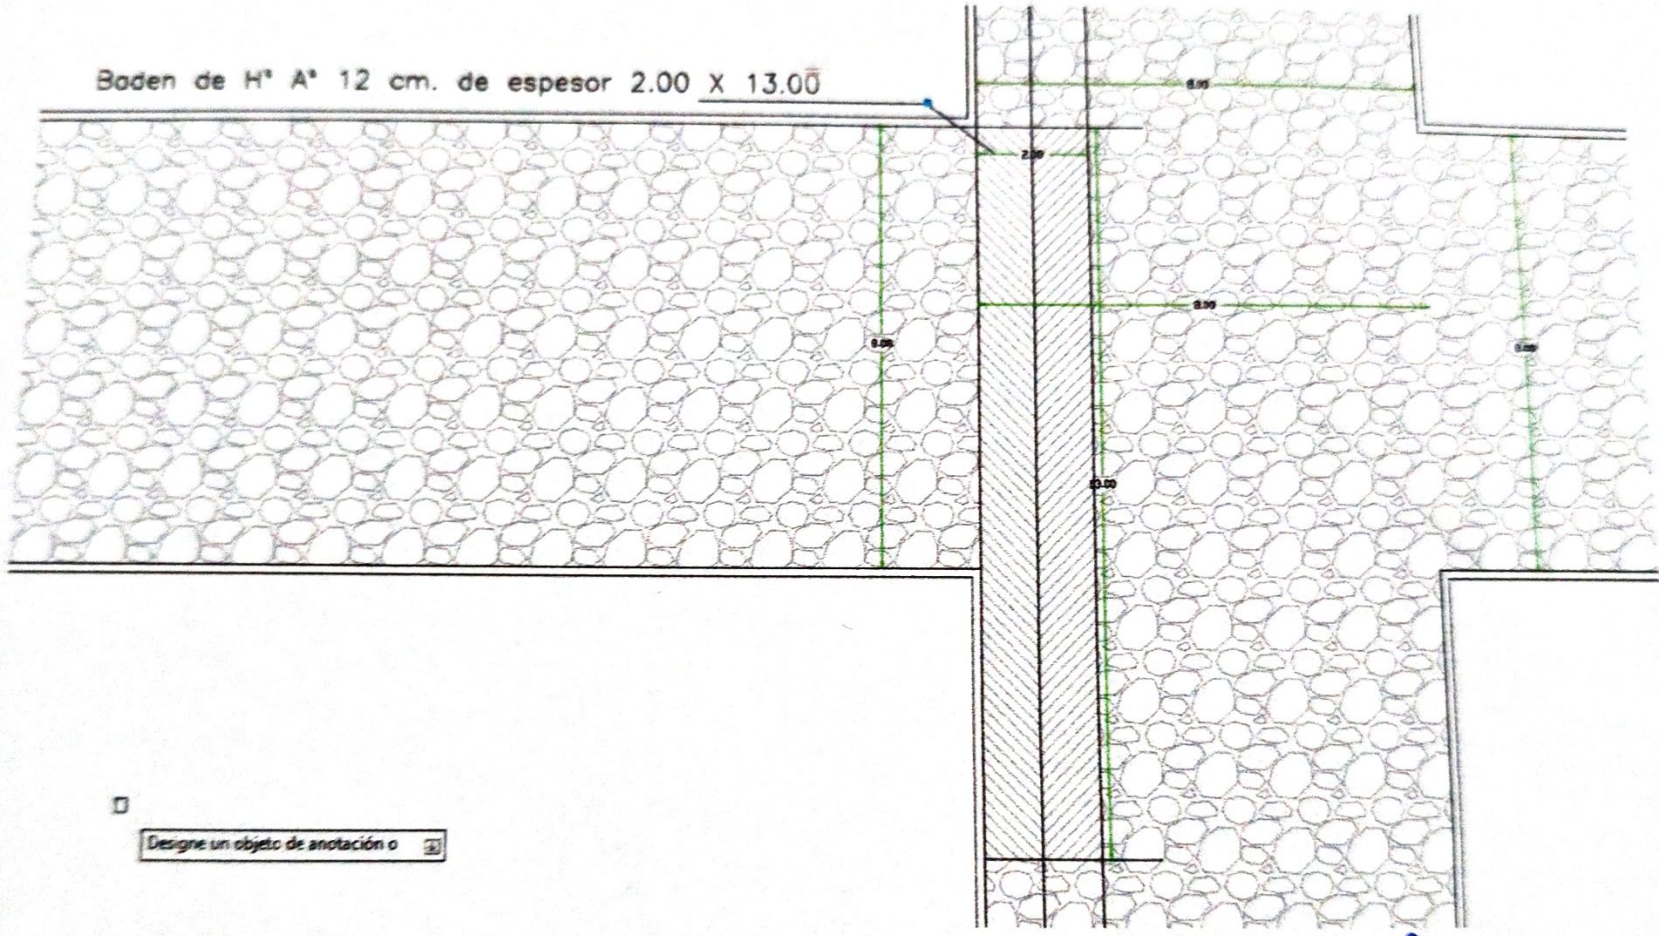

Arq. Francisco Garcia D
R.N.O.P.C. N° 2628