Proyecto de Empedrado
Avenida Ciencias Agrarias

entre la Avda. Tte. 1º Oswaldo Tiscler
y la Calle José Asunción Flores

Centro Urbano
Distrito de Hohenau - Itapúa

REFERENCIAS

Empedrado Construido
Asfaltado
Empedrado a Construir
Cordón Cuneta y/o Badén

Escala 1: 1000

Items	msl	ms²	ms³
Empedrado	479,40	3244,83	
Cordón Cuneta Hº	689,22	379,07	39,29
Baden Hº		64,81	6,48
Cordón Simple Hº	257,22	25,72	6,43
Movimiento de Suelo (normal)			+/- 0,20 cms
Pendiente hacia ambos lados Estacas 1 al 6 - 8 al 14			
Pendiente hacia un lado Estacas 20 al 26 - 28 al 34			

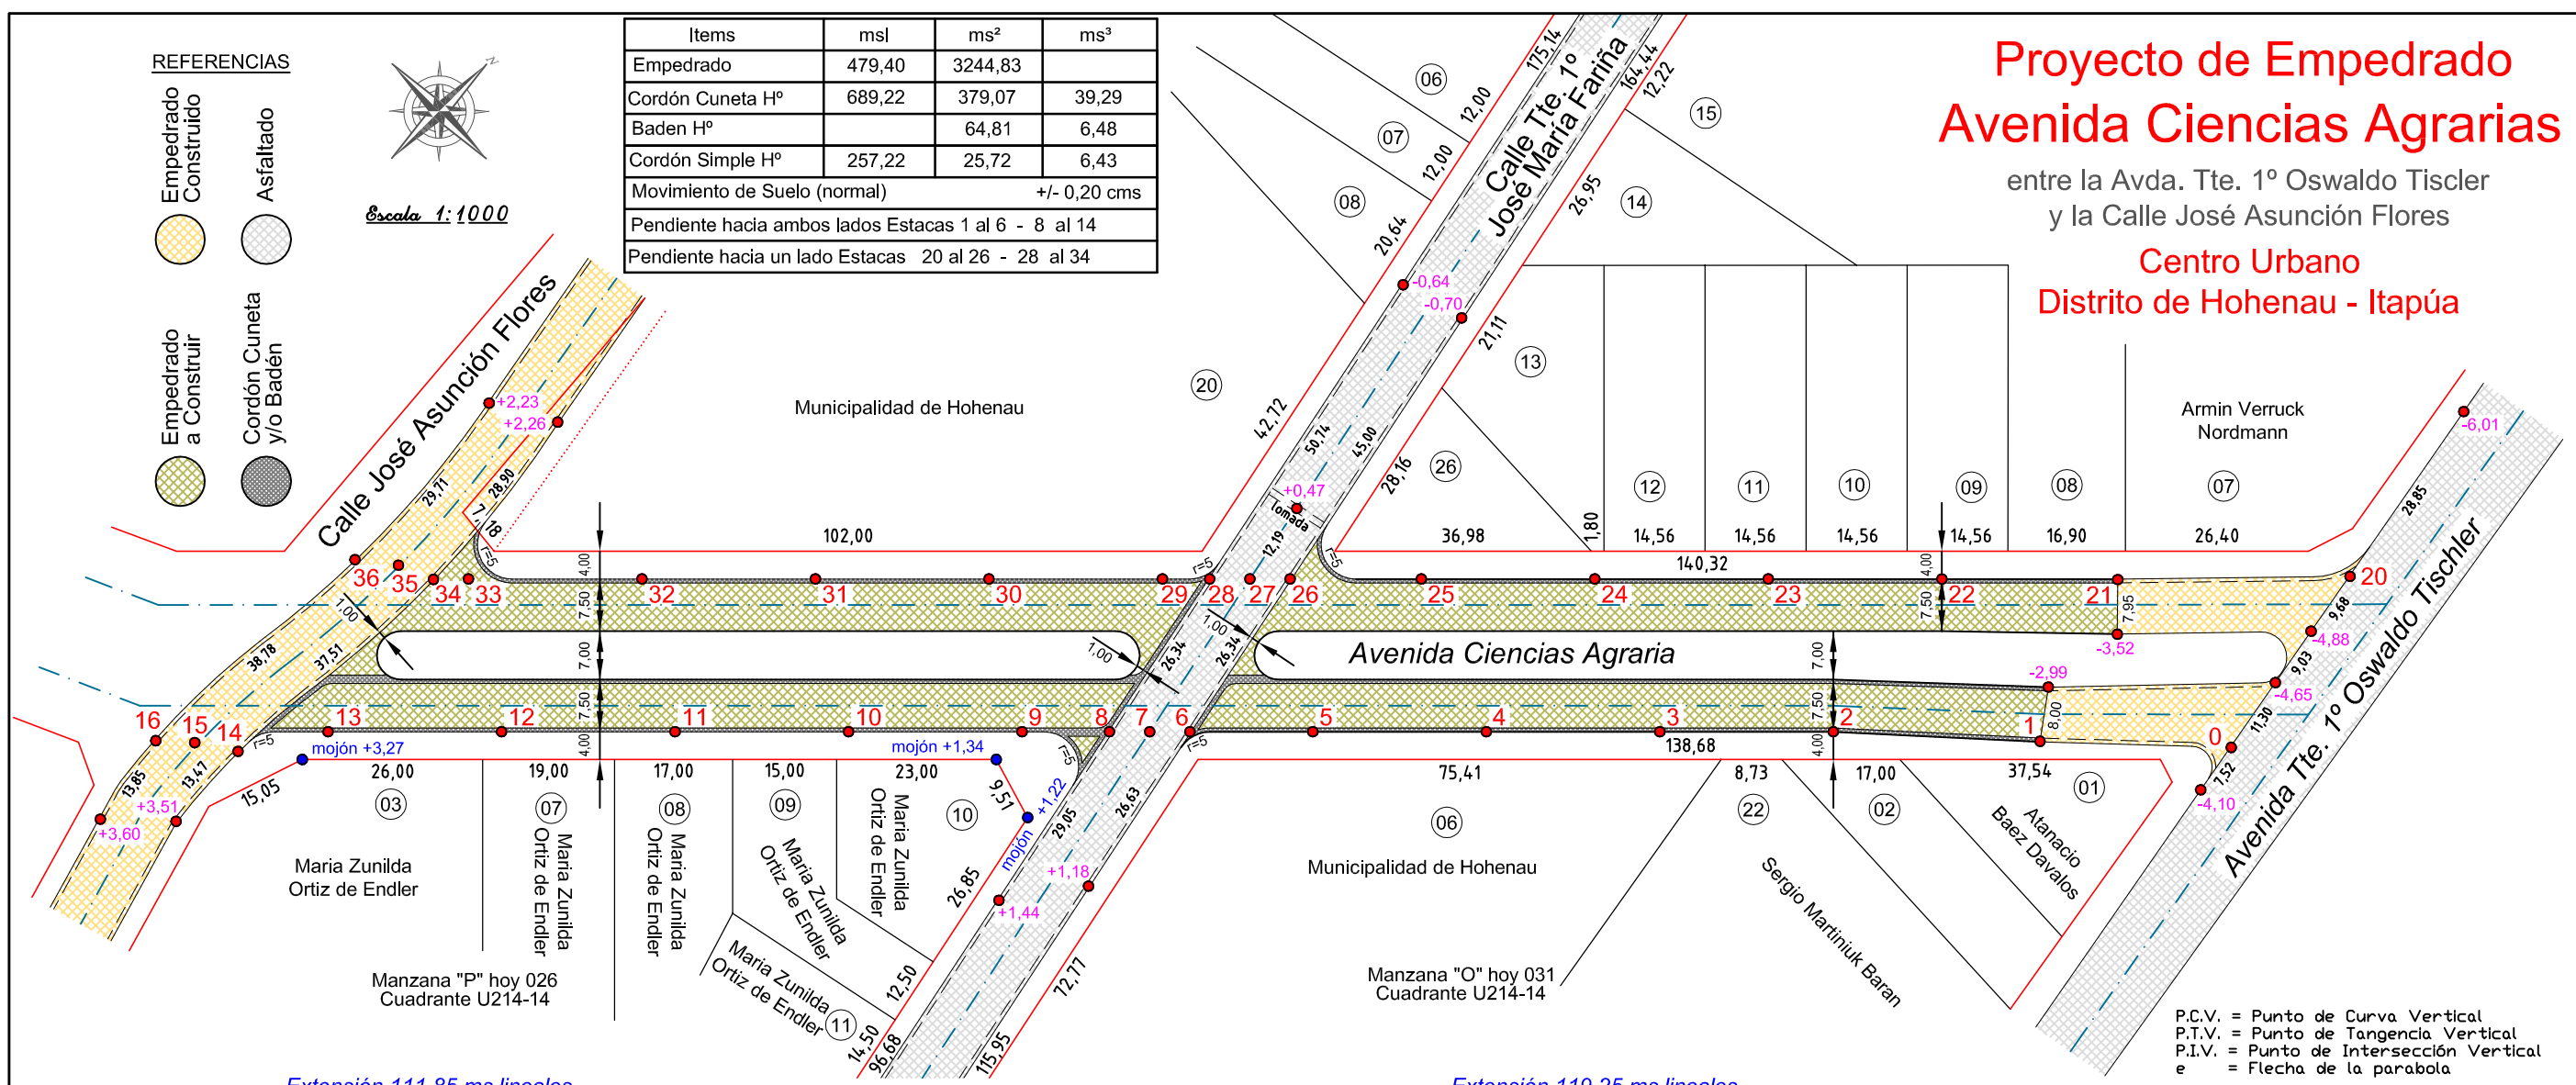

P.C.V. = Punto de Curva Vertical
P.T.V. = Punto de Tangencia Vertical
P.I.V. = Punto de Intersección Vertical
e = Flecha de la parabola

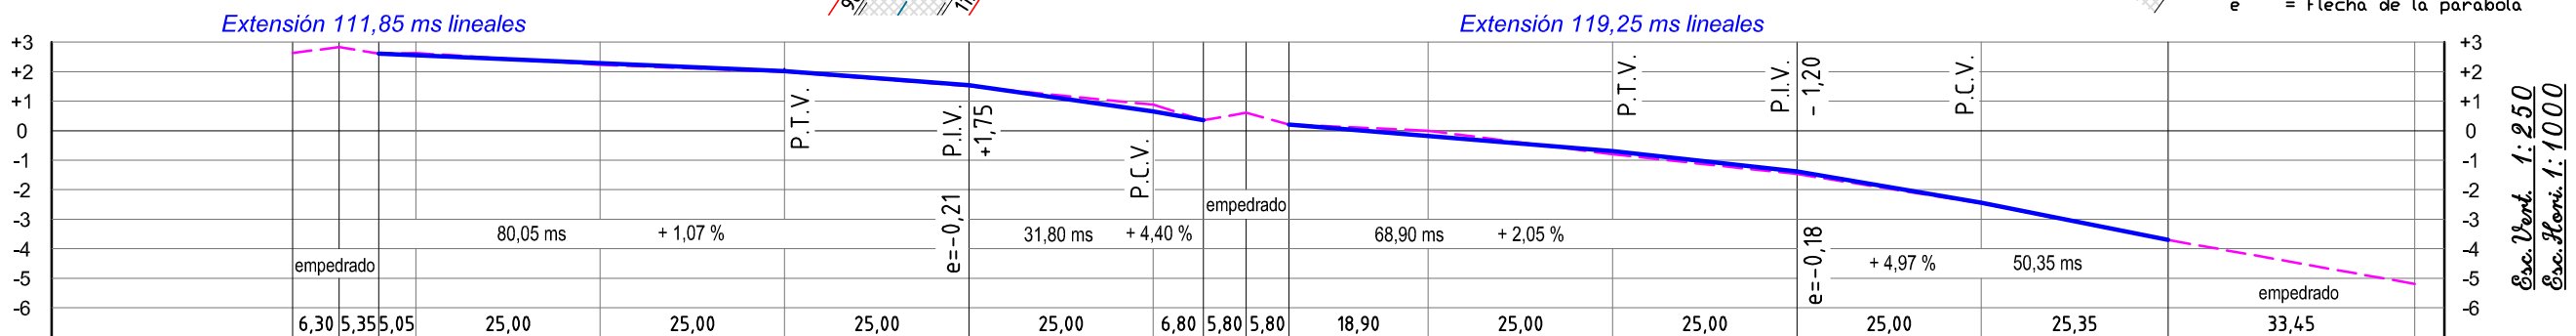

Estacas	36	35	34	33	32	31	30	29	28	27	26	25	24	23	22	21	20
Cotas del Terreno	+2,63	+2,83	+2,61	+2,63	+2,23	+1,99	+1,51	+0,88	+0,35	+0,61	+0,21	0,00	-0,80	-1,47	-2,46	-3,70	-5,19
Cotas de la Razante	+2,63	+2,83	+2,61	+2,56	+2,29	+2,02	+1,54	+0,65	+0,35	+0,61	+0,21	-0,18	-0,69	-1,38	-2,44	-3,70	-5,19
Diferencia	0,00	0,00	0,00	-0,07	+0,06	+0,03	+0,03	-0,23	0,00	0,00	0,00	-0,18	+0,11	+0,09	+0,02	0,00	0,00

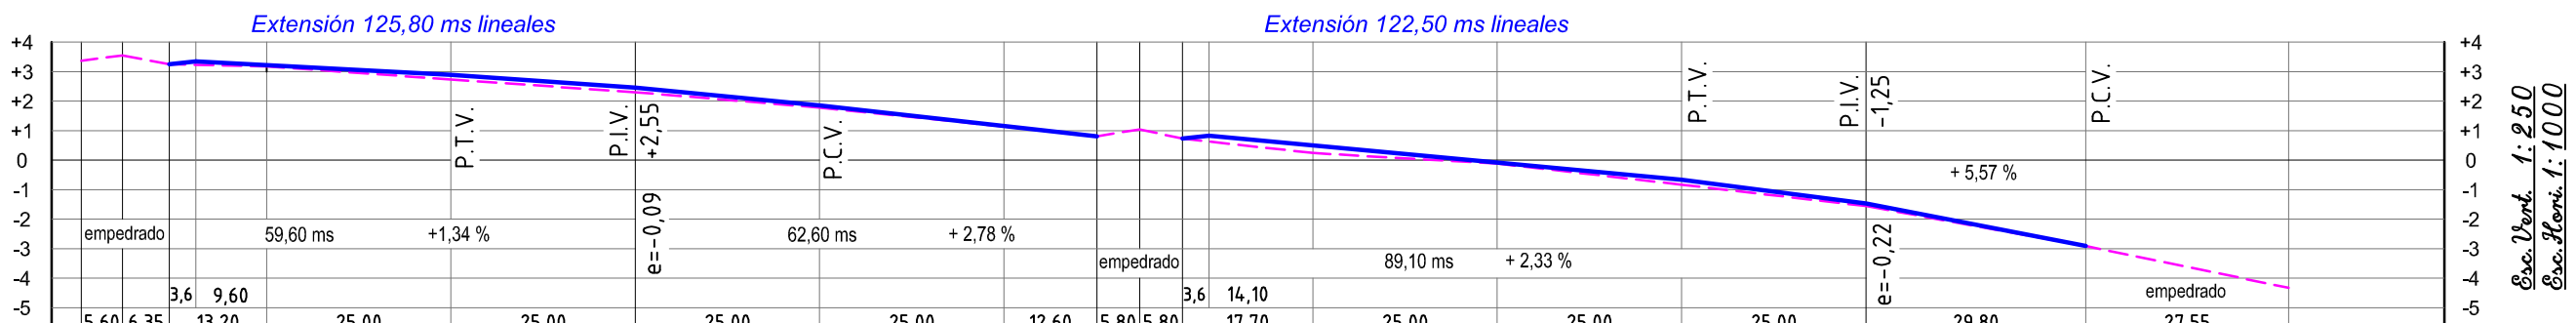

Estacas	16	15	14	13	12	11	10	9	8	7	6	5	4	3	2	1	0
Cotas del Terreno	+3,37	+3,55	+3,25	+3,18	+2,73	+2,30	+1,78	+1,14	+0,81	+1,04	+0,73	+0,24	-0,12	-0,83	-1,56	-2,91	-4,33
Cotas de la Razante	+3,37	+3,55	3,25 3,35	+3,22	+2,89	+2,46	+1,86	+1,16	+0,81	+1,04	+0,73 +0,83	+0,50	-0,08	-0,67	-1,47	-2,91	-4,33
Diferencia	0,00	0,00	0,00 +0,12	+0,04	+0,16	+0,16	+0,08	+0,02	0,00	0,00	0,00 +0,20	+0,26	+0,04	+0,16	+0,09	0,00	0,00

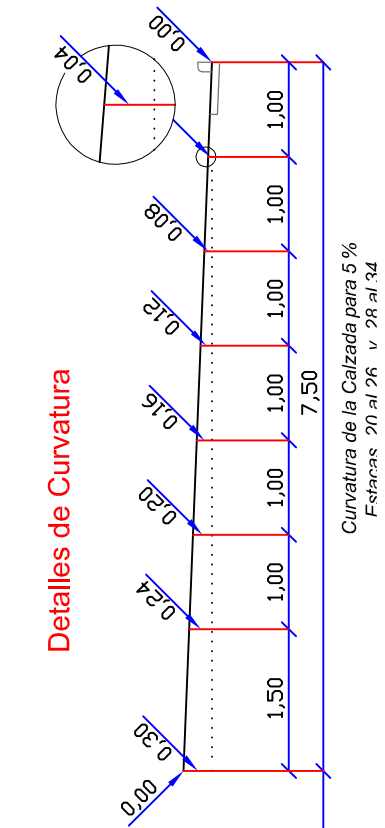

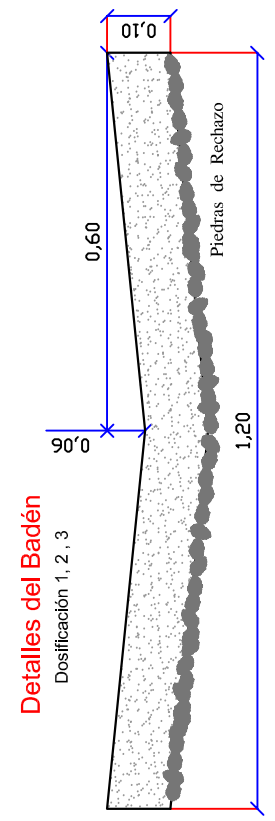

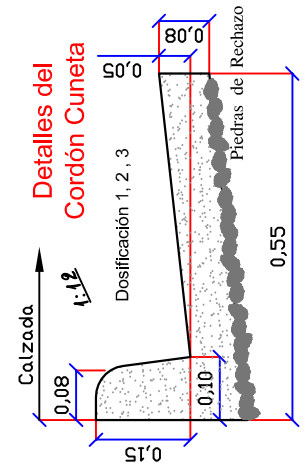

Proyecto de Empedrado

Profesional: Top. Roberto Emhart - Reg. MOPC Nº 282

Roberto Emhart
Topógrafo - Reg. Nº 282
Obligado - Itapúa - Py
Tel.:(0767)240288

24 de junio de 2014

Profesional