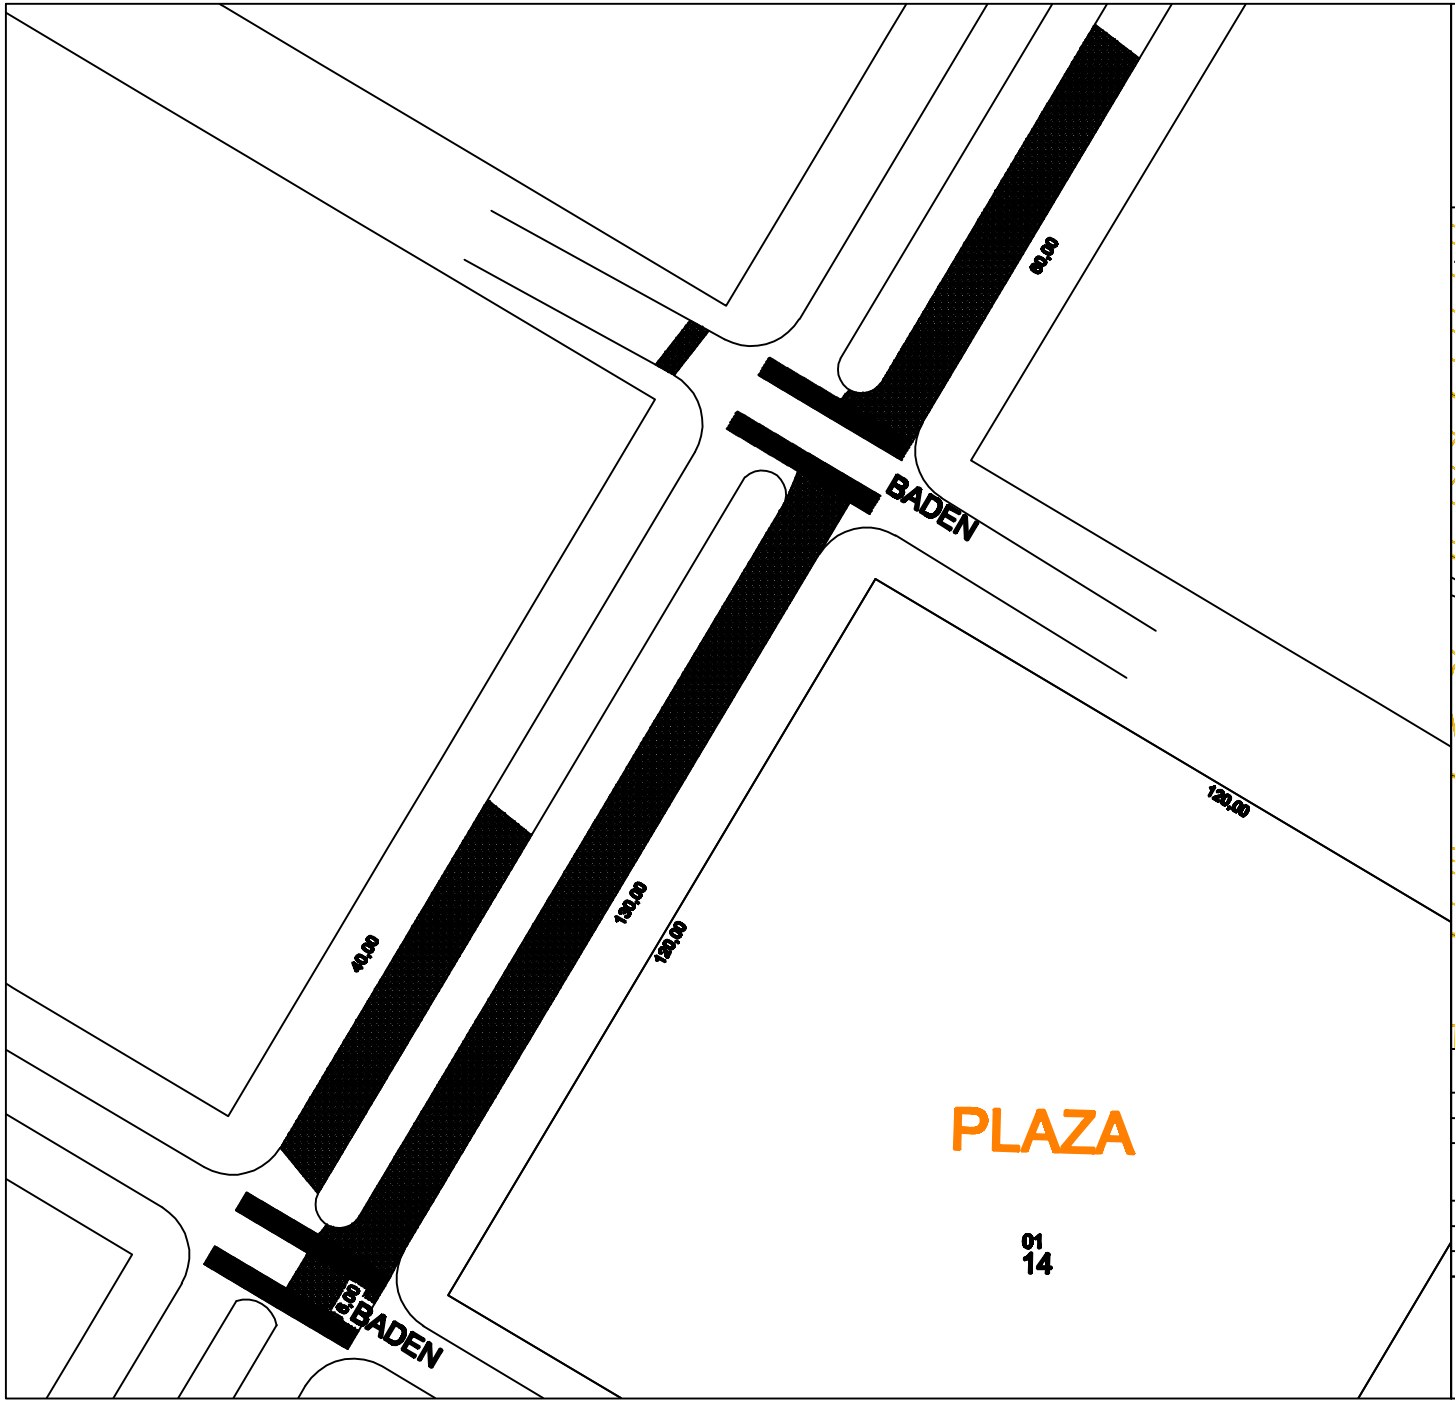

REPARACION DE
240 mts lineal de Empedrado

en la Avda. Mariscal López

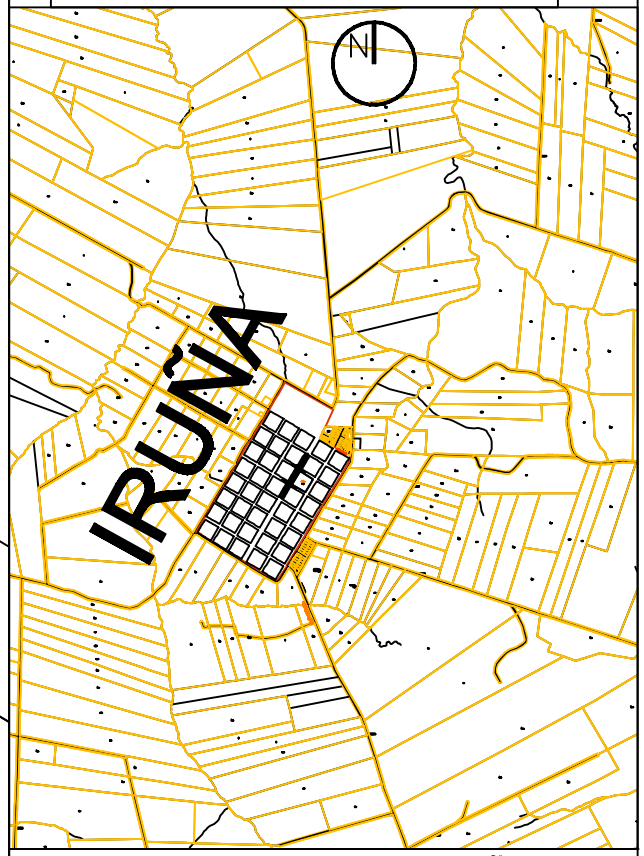

MUNICIPALIDAD DE IRUÑA

CONTRATACION DIRECTA

CONTRATO DE ELABORACION DE PROYECTOS DE INVERSION

OBRA: REPARACION DE 240 mts DE EMPEDRADO EN LA AVDA. MARISCAL LOPEZ

PROYECTO:	ING. CESAR CRISTALDO	
DIBUJANTE	ING. CESAR CRISTALDO	
FECHA	: JUL. / 2.016	ESCALA S/E

PROYECTISTA

V° B°