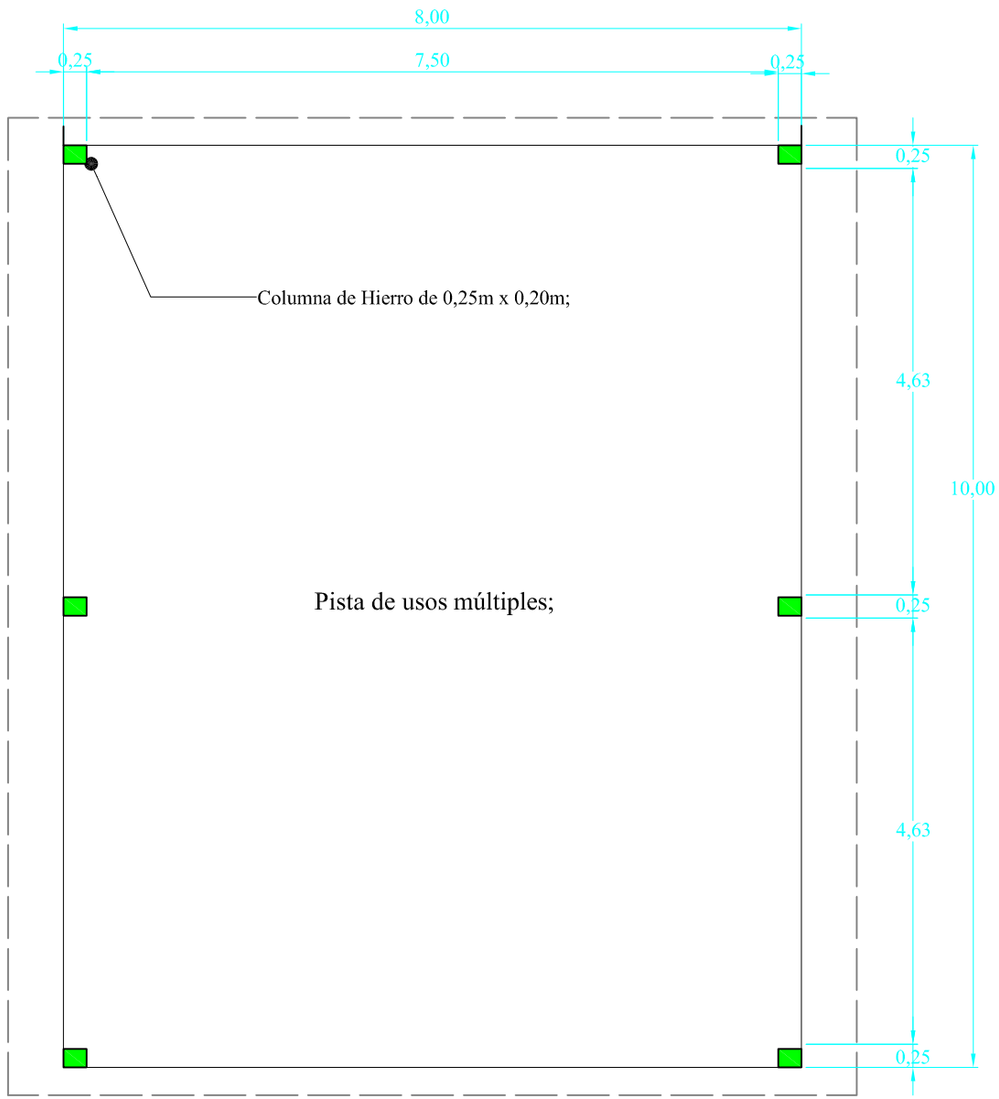

Planta acotada __ ESc. 1/75

MUNICIPALIDAD DE

B E L L A V I S T A

Dirección de
Obras y Servicios...

Proyecto :

- *Construcción de Tinglado*
- *Dimensiones: 8m x 10m.*

Bella Vista - Itapua.

Lamina ____- _____.-Escala 1/75

_____
F i r m a.