


PLANTA ARQUITECTONICA
escala: 1:100

PROPUESTA LATERAL
escala: 1:100

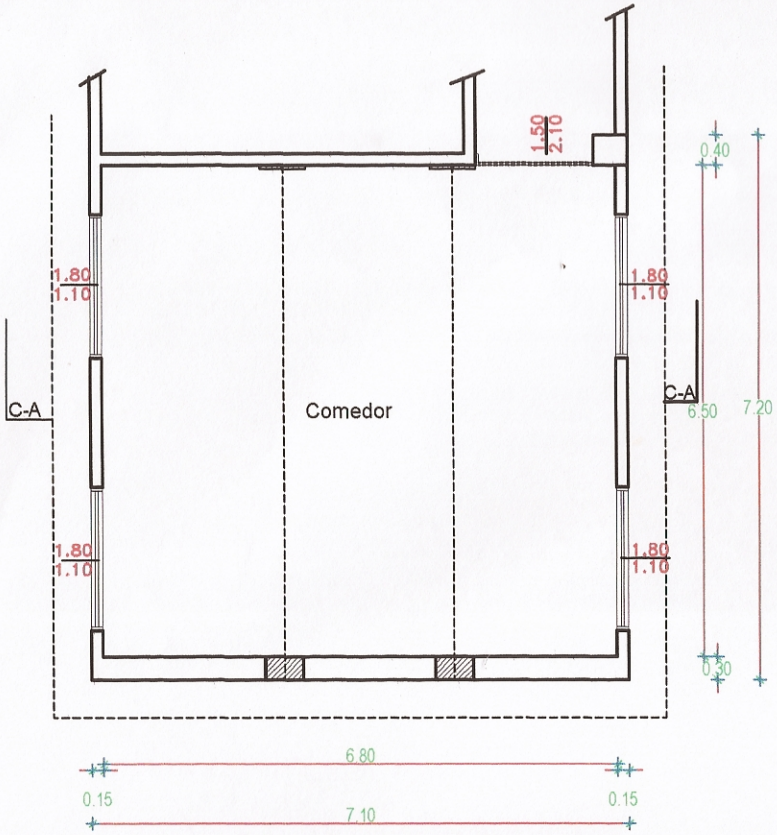


CORTE A-A
escala: 1:100

| | |
|---|---|
| OBRA: | COMEDOR |
| Propietario: | Escuela Básica Nº 239 Carmen B de Gorostiaga |
| Lugar: | Dr. Botrell |
| Sup a Constr.: | 51,12 m2 |
| Proyectista: | Marcial Larramendia |
| Patente Prof. Nº | |

---

Profesional

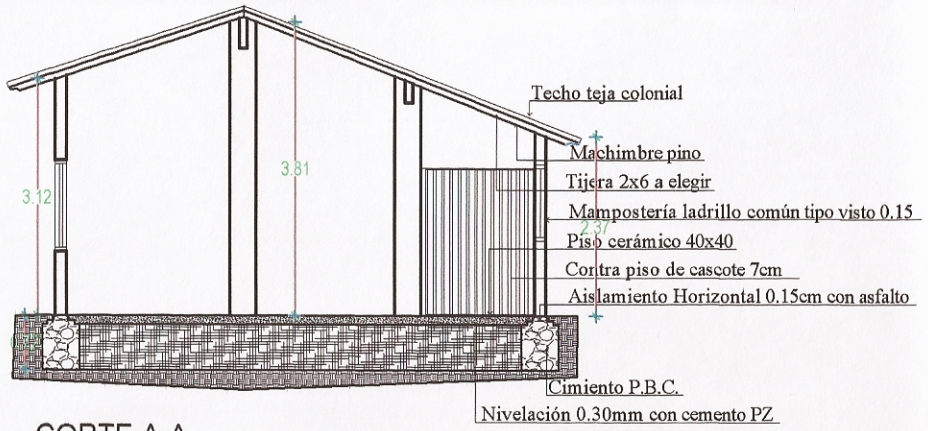---

Propietario