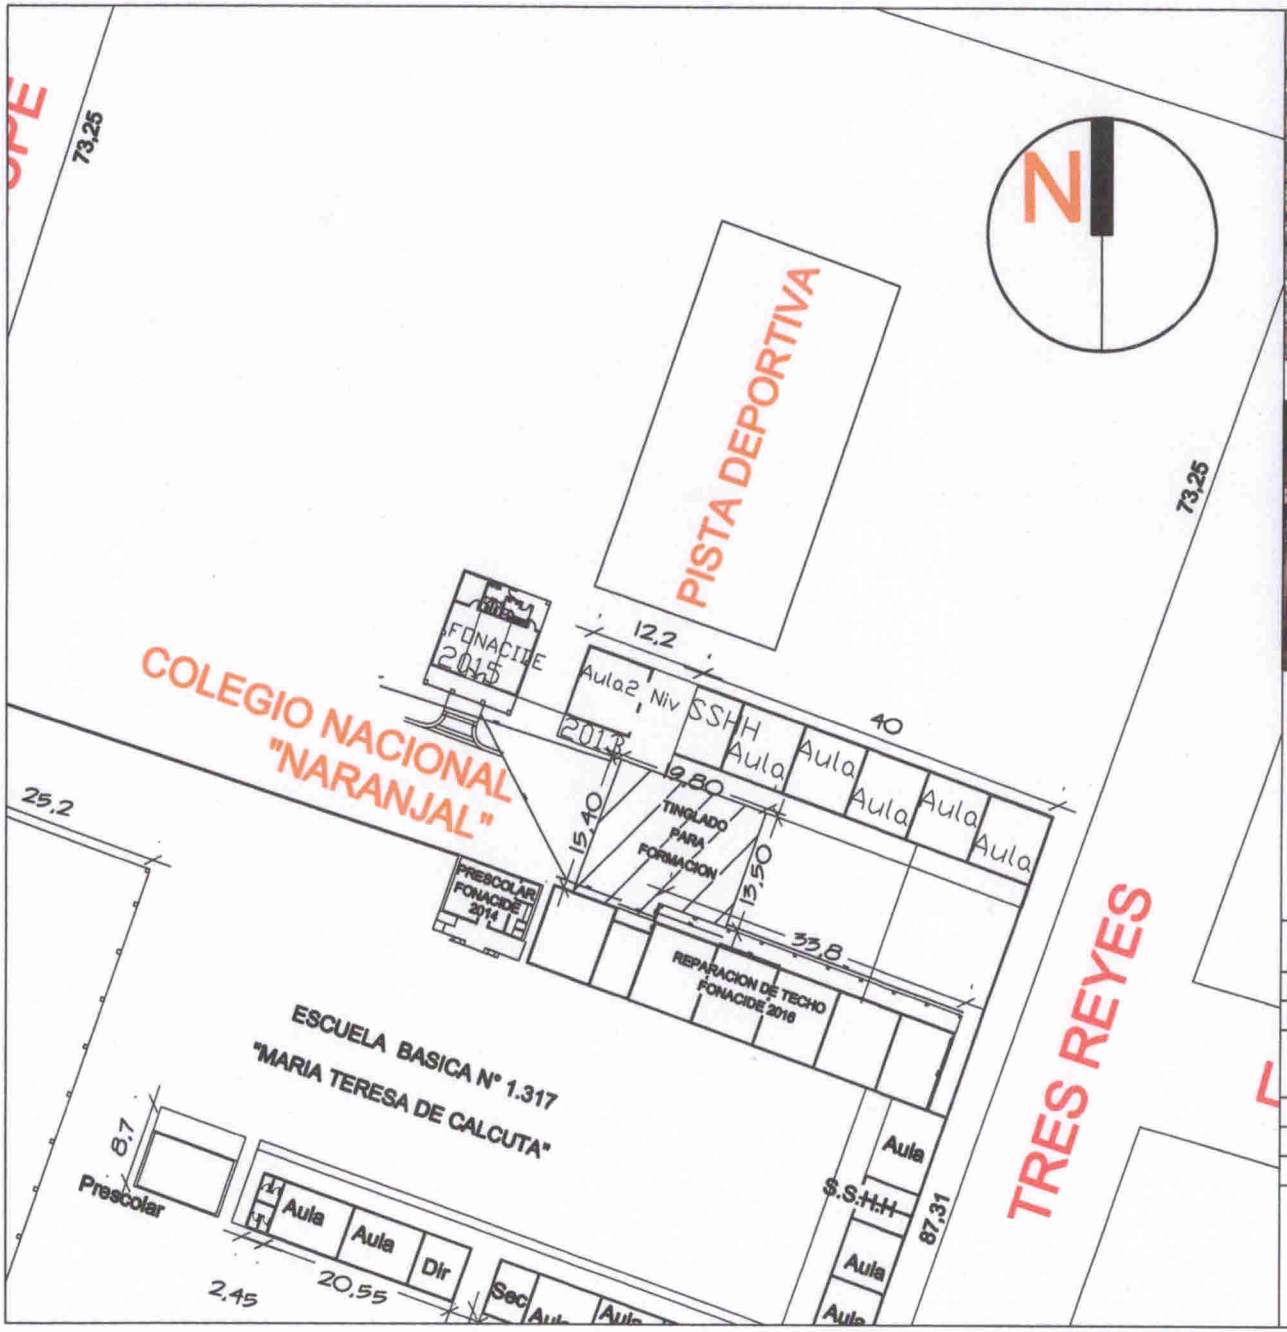

MUNICIPALIDAD DE NARANJAL

TINGLADO PARA FORMACION CON PASTILLONES DE H°A°
COLEGIO NACIONAL NARANJAL

PROYECTO:	ING. CESAR CRISTALDO	1
FECHA	: OCT / 2.018 ESCALA S/E	

Ing. Cesar Cristaldo
C C E Global Ingenieria

PROYECTISTA

V° B°

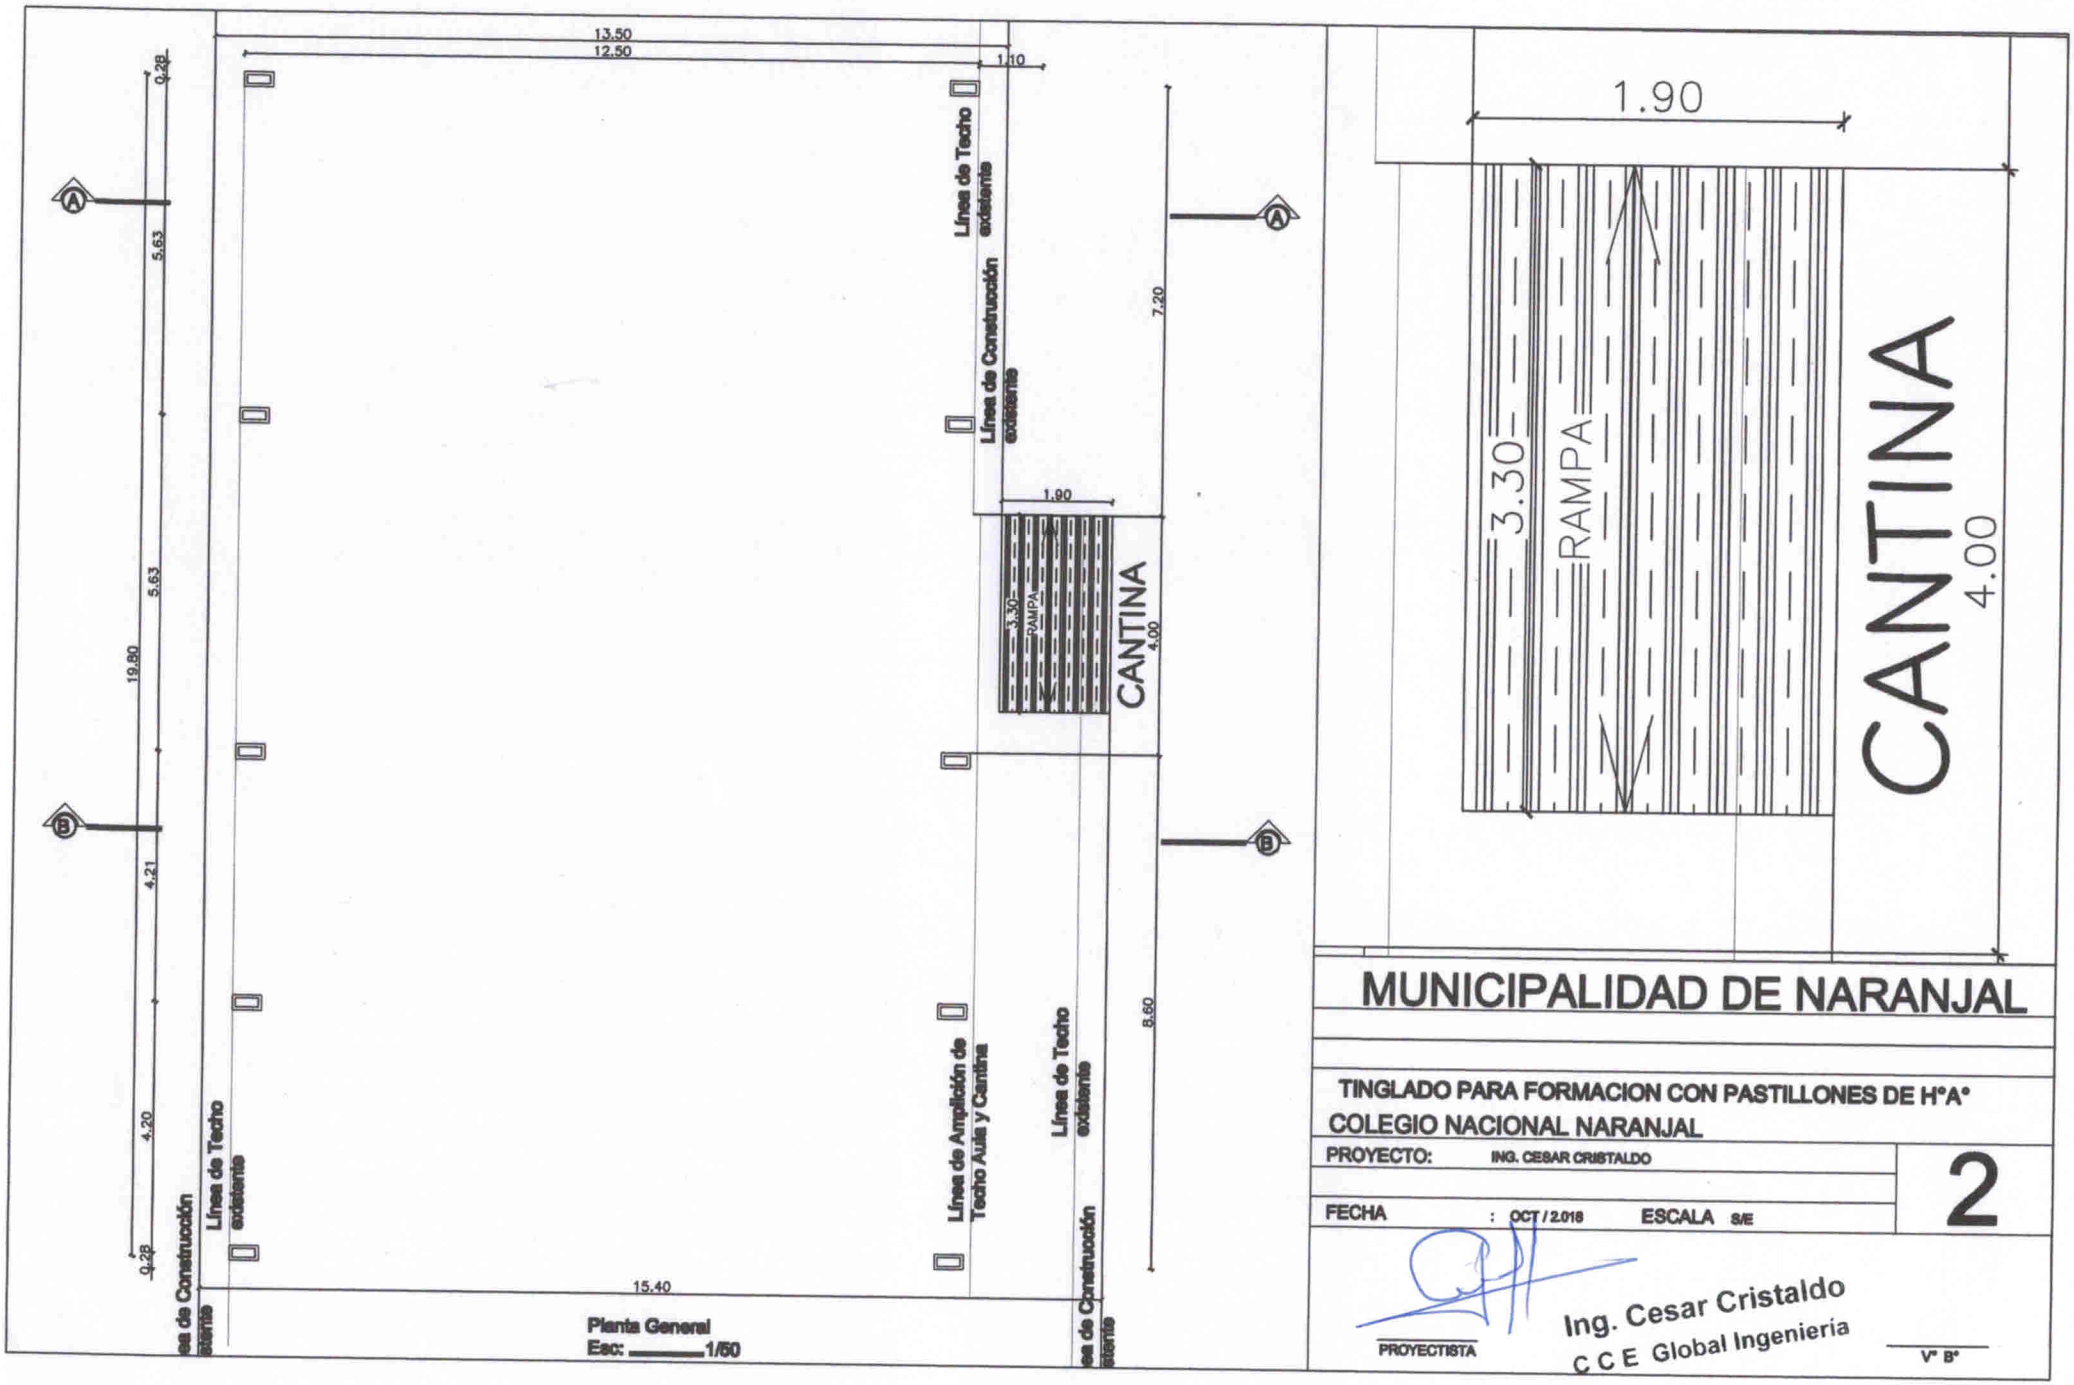
13.50
12.50
1.10
0.28
5.63
5.63
19.80
4.21
4.20
0.28
15.40
Línea de Techo existente
Línea de Construcción existente
7.20
1.90
3.30
RAMPA
CANTINA
4.00
Línea de Ampliación de Techo Aula y Cantina
Línea de Techo existente
Línea de Construcción existente
8.60
Planta General
Esc: 1/50
1.90
3.30
RAMPA
CANTINA
4.00
MUNICIPALIDAD DE NARANJAL
TINGLADO PARA FORMACION CON PASTILLONES DE H°A°
COLEGIO NACIONAL NARANJAL
PROYECTO: ING. CESAR CRISTALDO
FECHA : OCT / 2.018
ESCALA S/E
2
PROYECTISTA
Ing. Cesar Cristaldo
C C E Global Ingenieria
V° B°

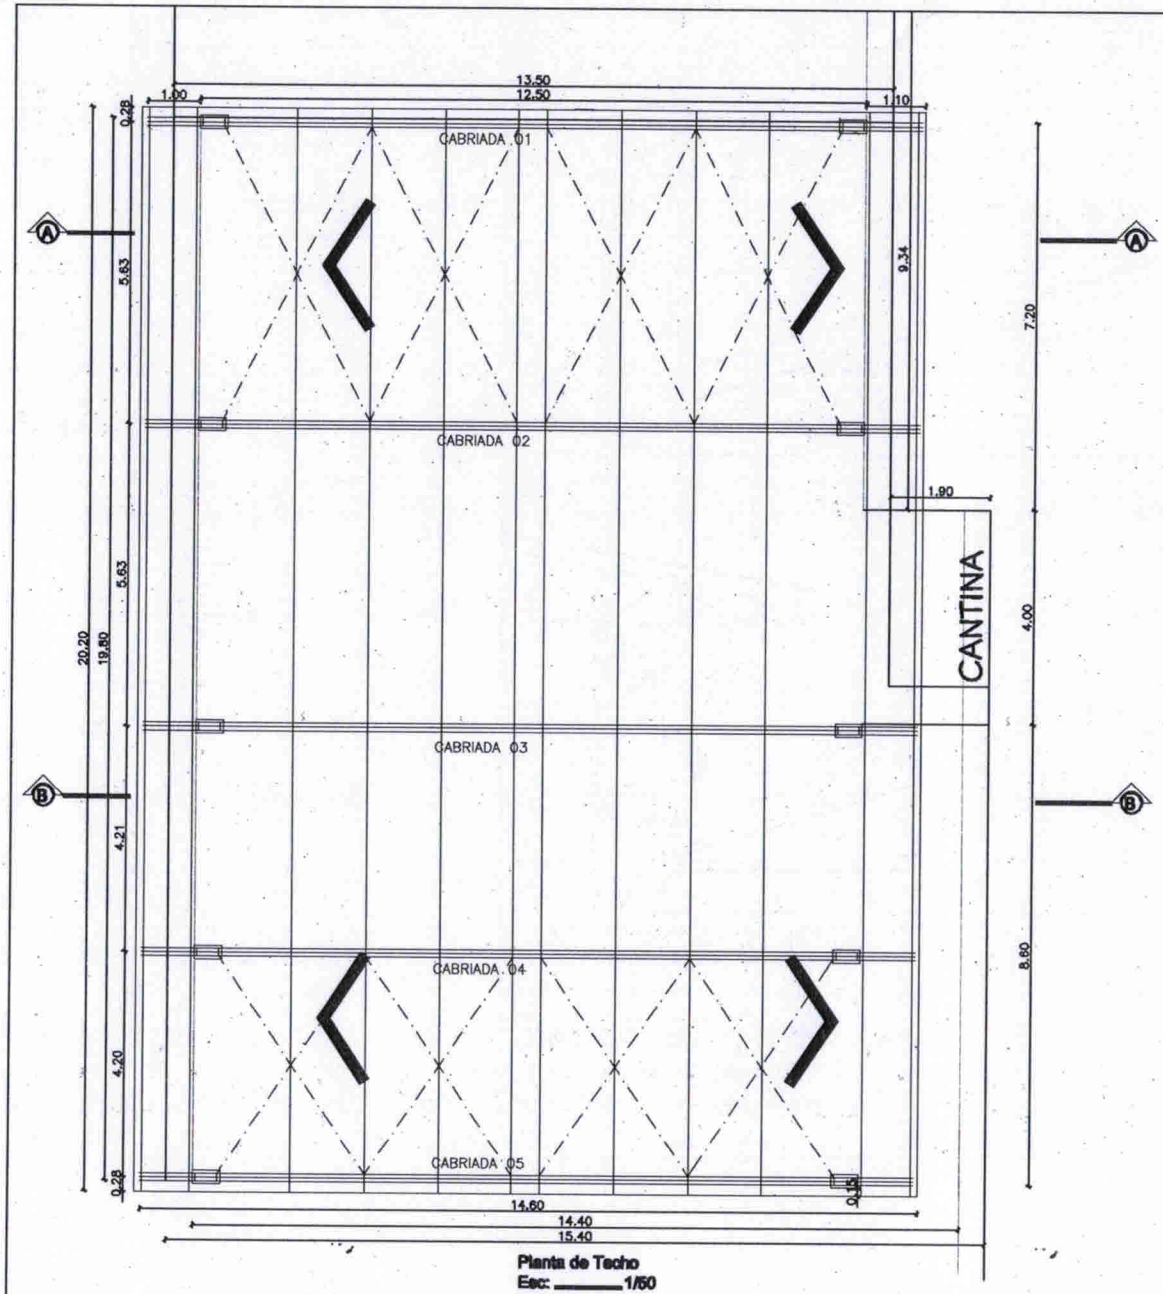

Planta de Techo
Esc: _____1/50

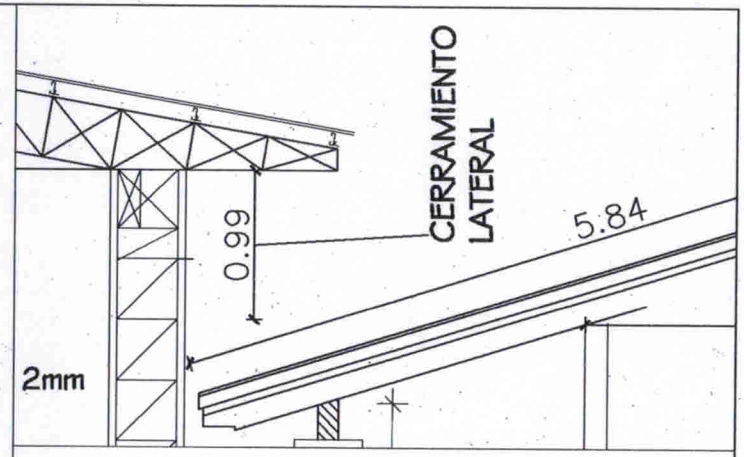

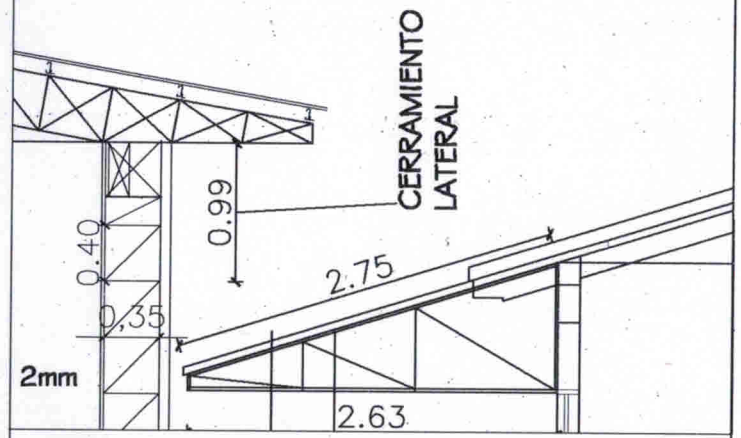

MUNICIPALIDAD DE NARANJAL

TINGLADO PARA FORMACION CON PASTILLONES DE H°A°
COLEGIO NACIONAL NARANJAL

PROYECTO: ING. CESAR CRISTALDO

FECHA : OCT / 2018 ESCALA S/E

3

Ing. Cesar Cristaldo
C C E Global Ingeniería

PROYECTISTA V° B°

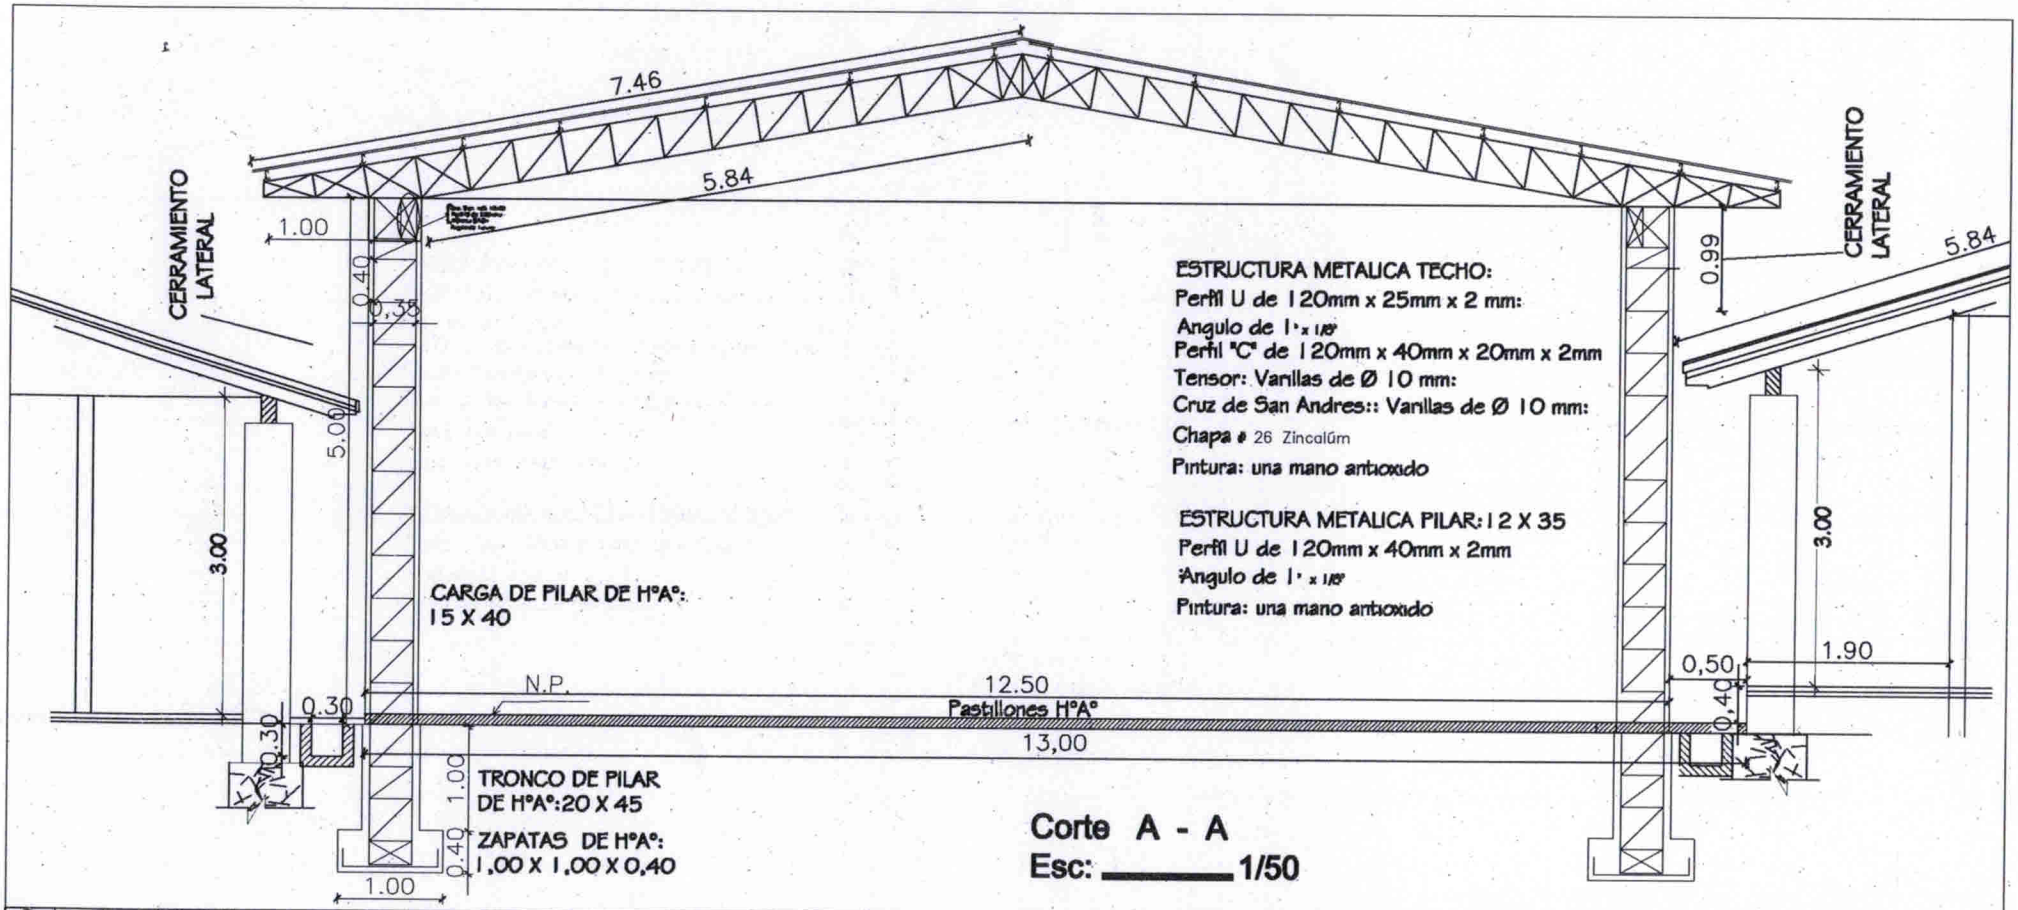

MUNICIPALIDAD DE NARANJAL

TINGLADO PARA FORMACION CON PASTILLONES DE H°A°

COLEGIO NACIONAL NARANJAL

PROYECTO: ING. CESAR CRISTALDO

FECHA : OCT./ 2.018 ESCALA S/E

4

PROYECTISTA

Ing. Cesar Cristaldo

C C E Global Ingenieria

V° B°

CHO:
x 2 mm:

n x 20mm x 2mm
n:
s de Ø 10 mm:

AR: 12 X 35
x 2mm

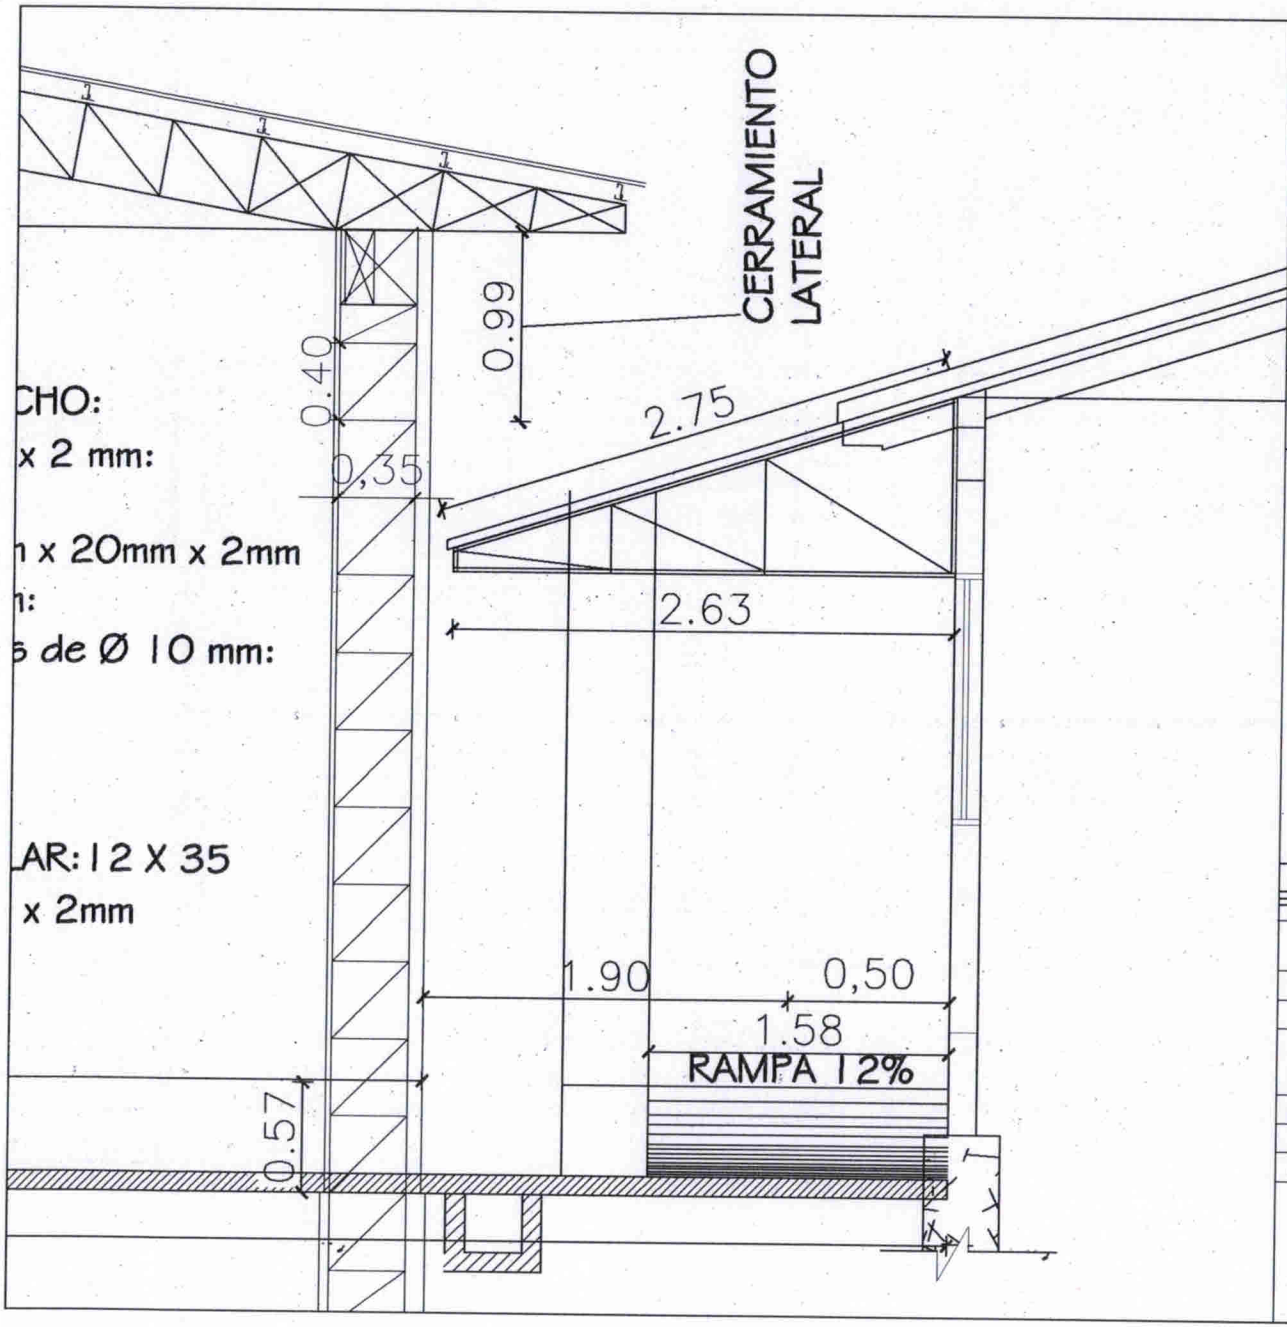

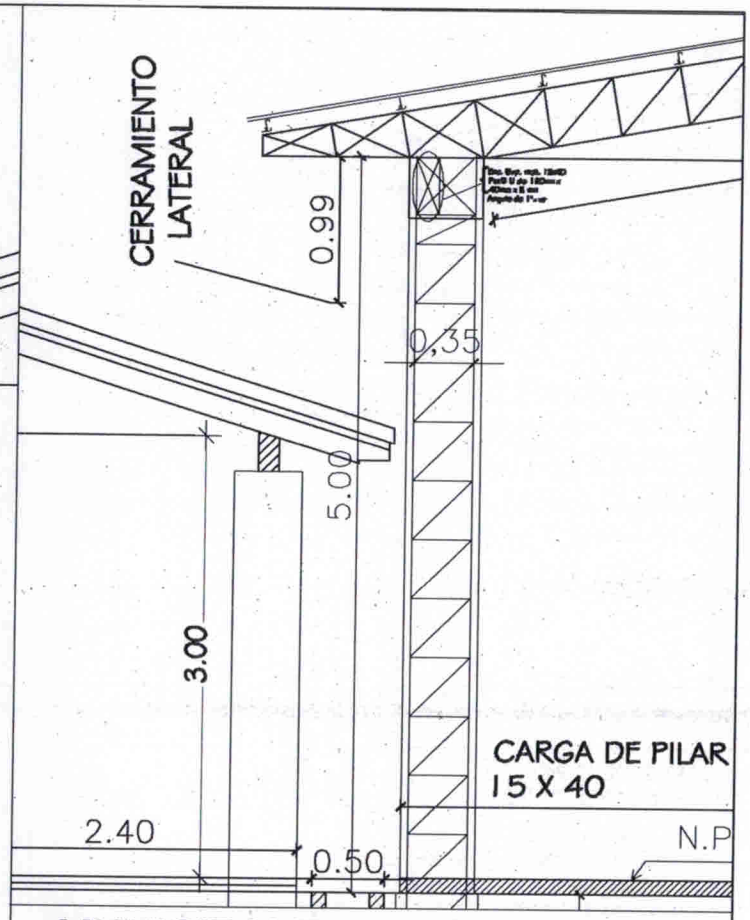

MUNICIPALIDAD DE NARANJAL

TINGLADO PARA FORMACION CON PASTILLONES DE H°A°

COLEGIO NACIONAL NARANJAL

PROYECTO: ING. CESAR CRISTALDO

FECHA : OCT / 2.018 ESCALA S/E

5

Ing. Cesar Cristaldo
C C E Global Ingeniería

PROYECTISTA

V° B°

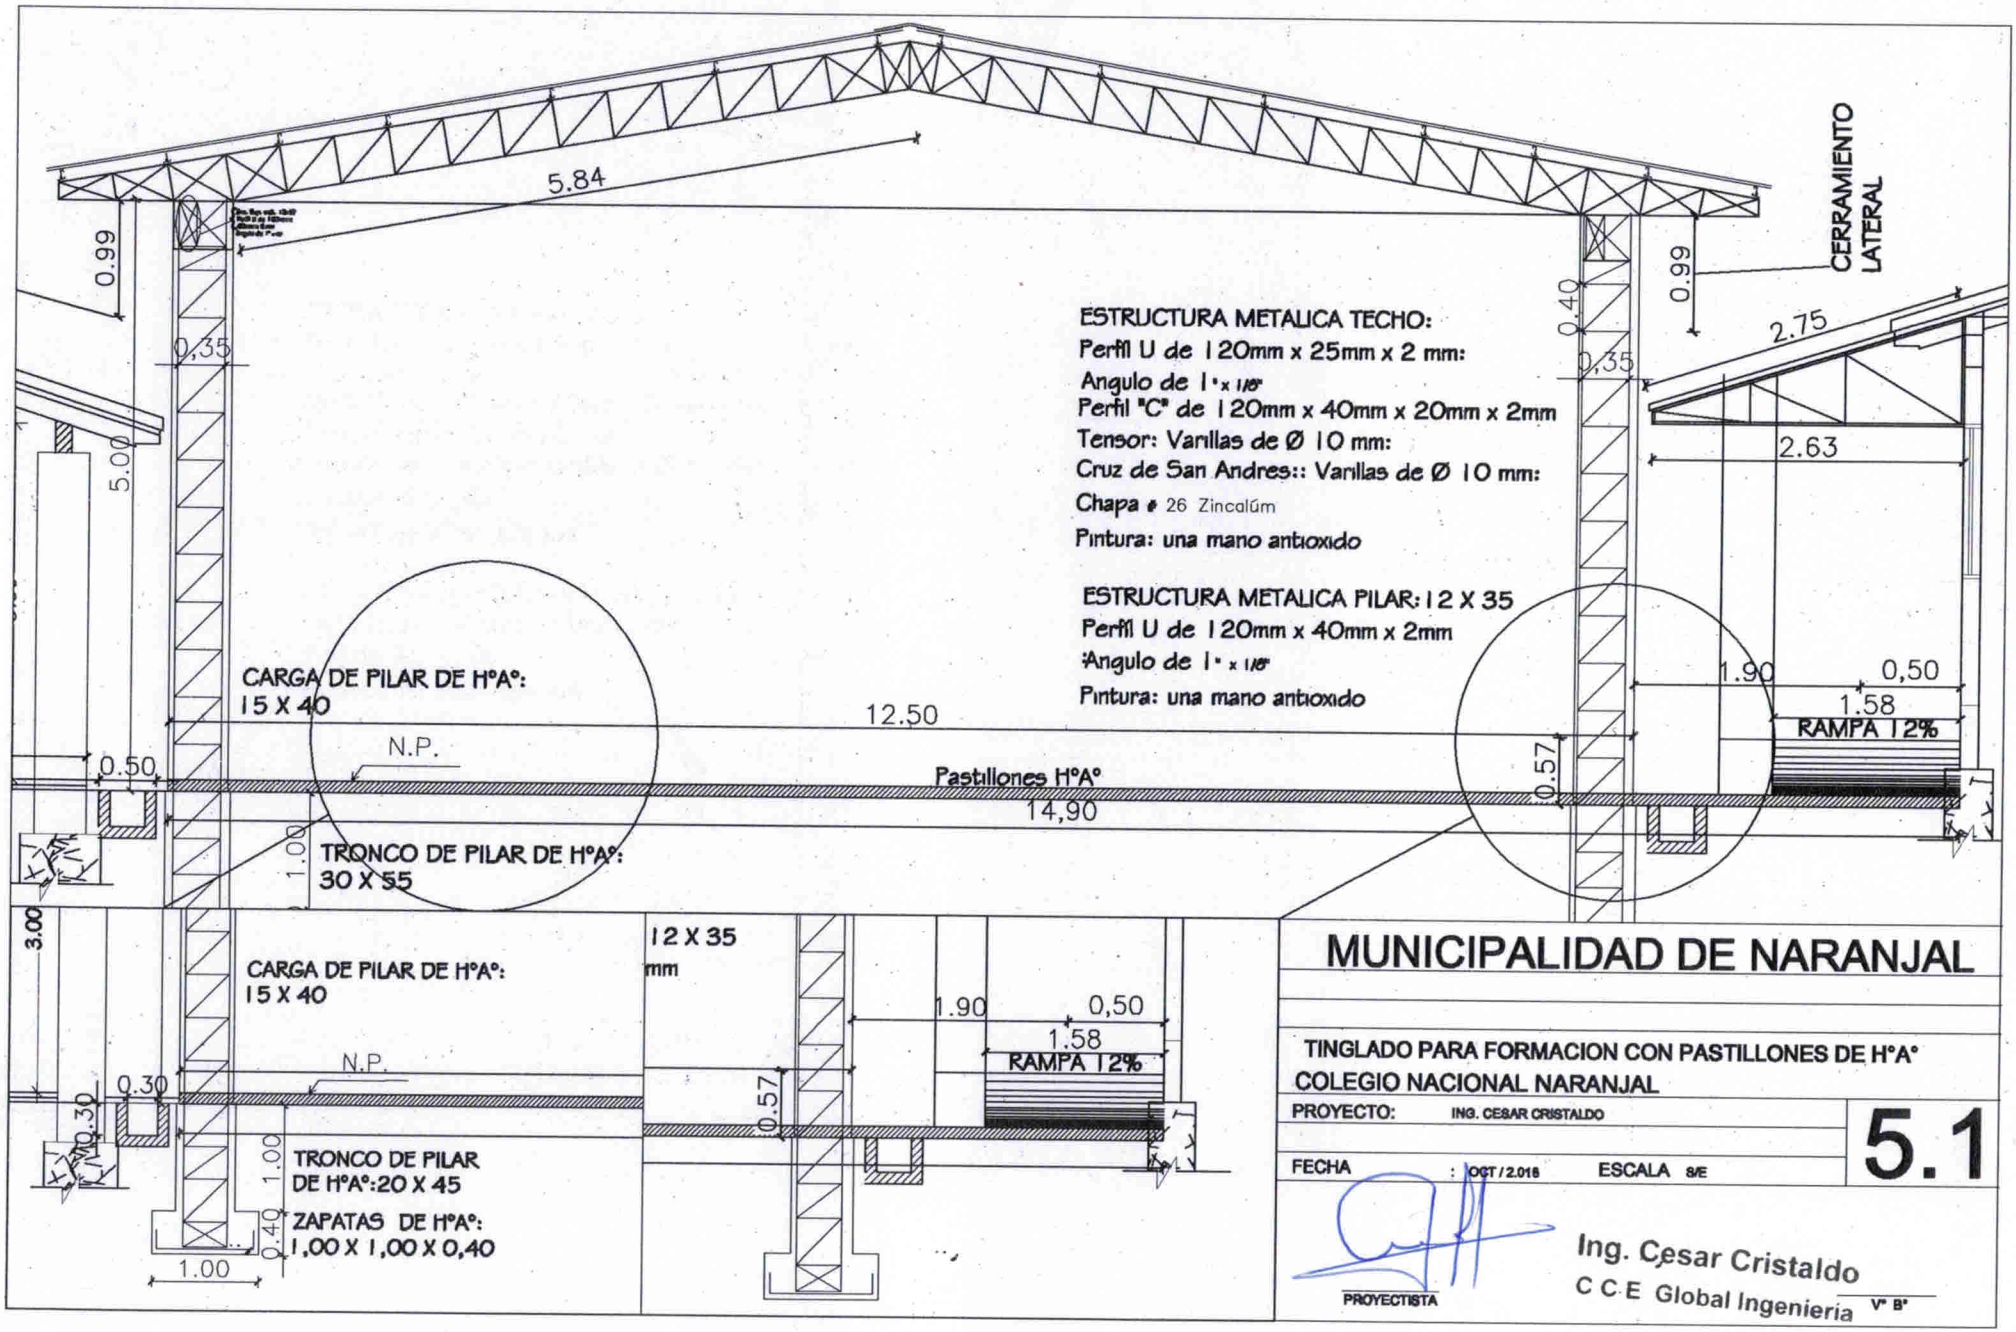

MUNICIPALIDAD DE NARANJAL

TINGLADO PARA FORMACION CON PASTILLONES DE H°A°
COLEGIO NACIONAL NARANJAL

PROYECTO: ING. CESAR CRISTALDO

FECHA : OCT / 2.018 ESCALA S/E

5.1

PROYECTISTA

Ing. Cesar Cristaldo
C C E Global Ingenieria

V° B°

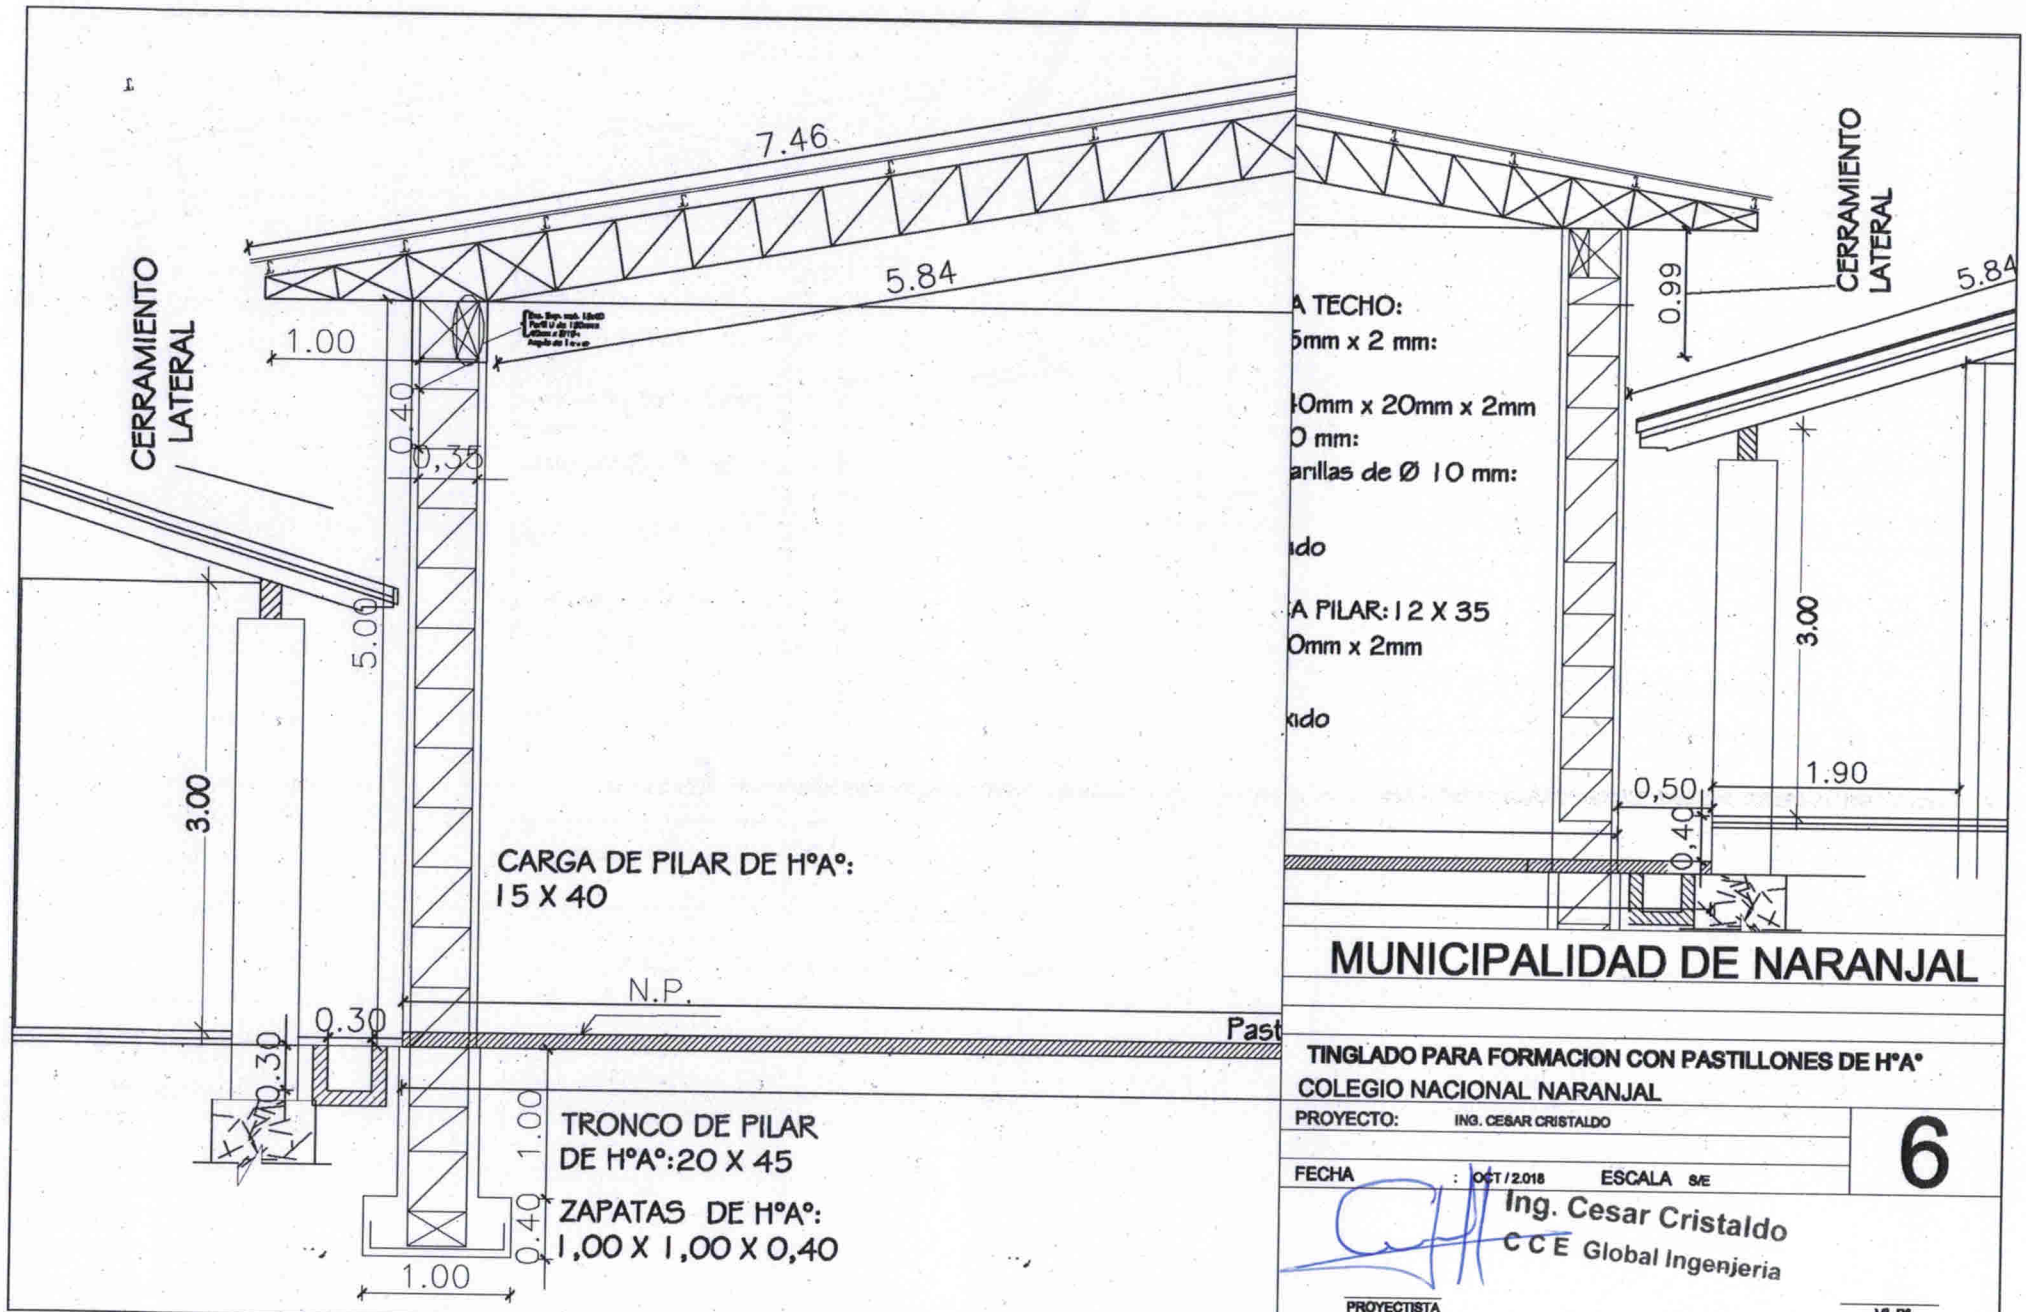

MUNICIPALIDAD DE NARANJAL

TINGLADO PARA FORMACION CON PASTILLONES DE H°A°

COLEGIO NACIONAL NARANJAL

PROYECTO: ING. CESAR CRISTALDO

FECHA : OCT / 2.018 ESCALA S/E

6

Ing. Cesar Cristaldo
C C E Global Ingenjeria

PROYECTISTA

V° B°