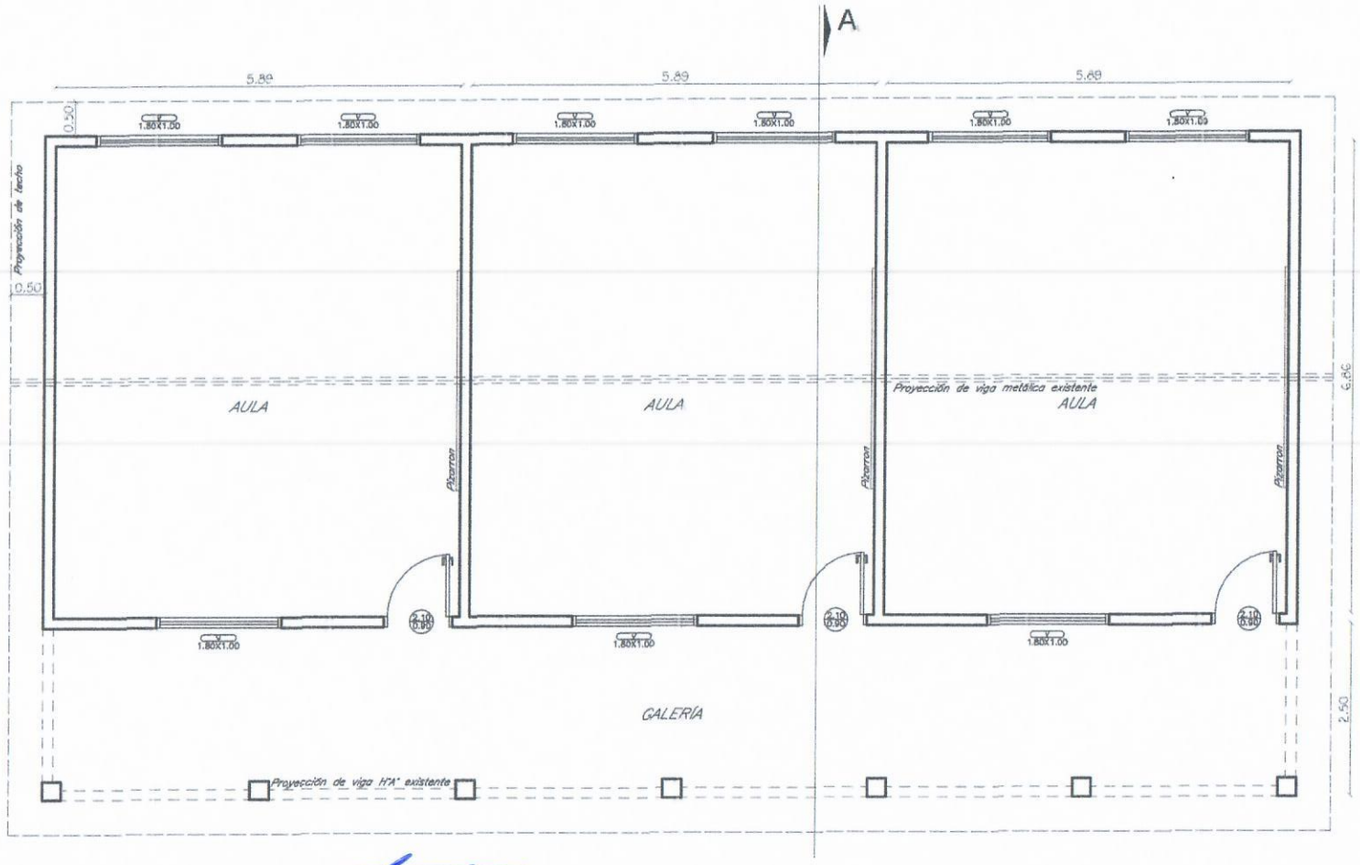

PLANTA ARQ.

Lider Jiménez
Ing. Civil
Reg. MOPC 3616

MUNICIPALIDAD DE LOS CEDRALES		
DEPARTAMENTO: DIRECCIÓN DE OBRAS		
DIVISION: PROYECTO Y FISCALIZACIÓN		
PLANO Sin Esc.	OBRA	PLANO Nº
AÑO 2022	**Reparación de 3 Aulas - Esc. Bas. N° 3599 San José.**	01

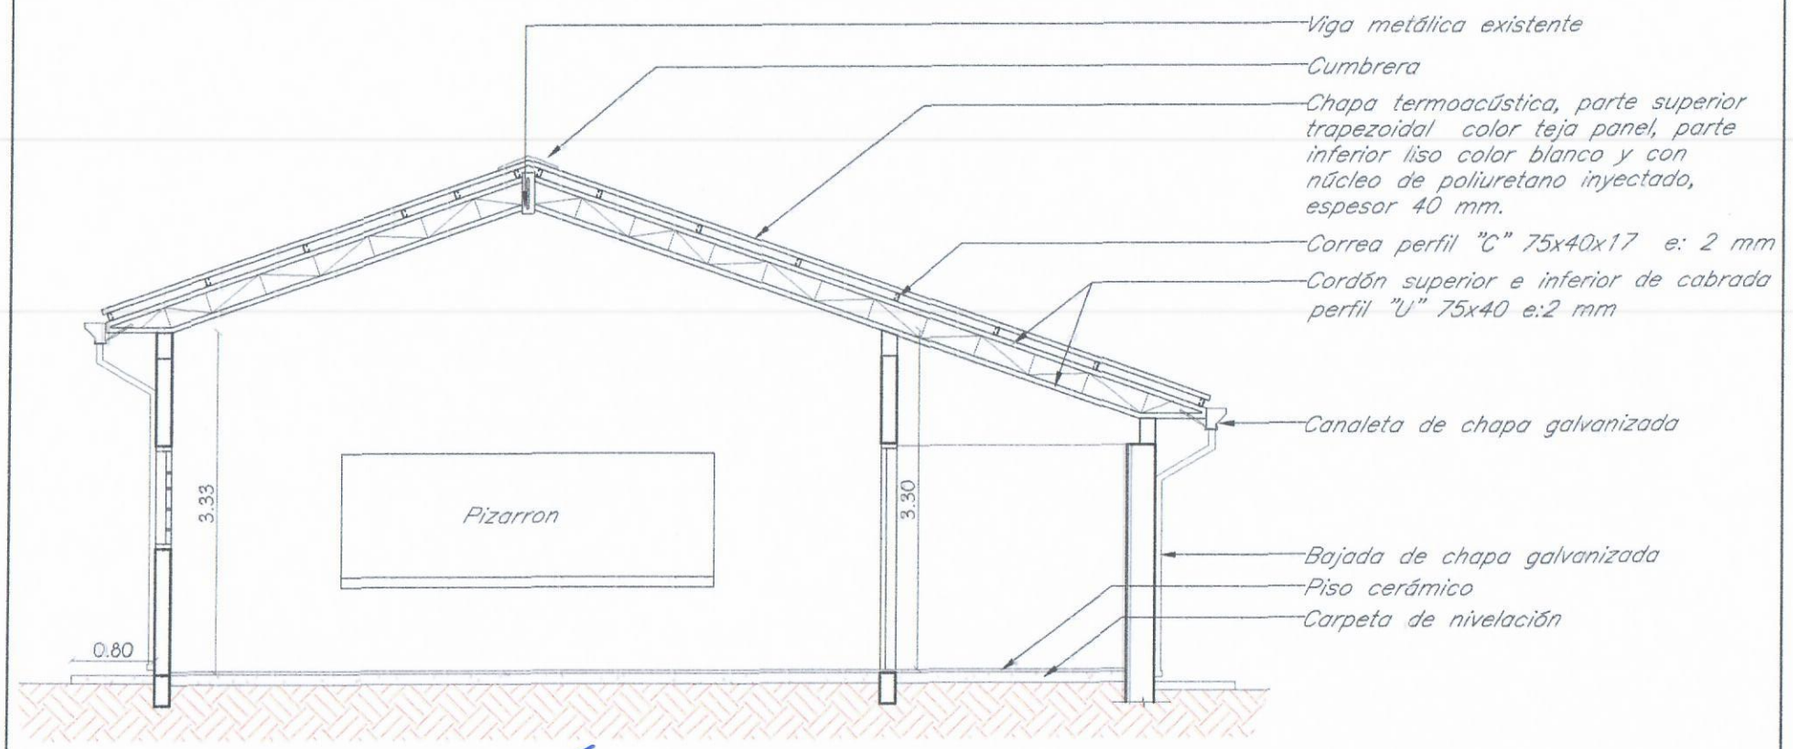

CORTE A–A

Lider Jiménez
Ing. Civil
Reg. MOPC 3616

MUNICIPALIDAD DE LOS CEDRALES		
DEPARTAMENTO: DIRECCIÓN DE OBRAS		
DIVISION: PROYECTO Y FISCALIZACIÓN		
PLANO Sin Esc.	OBRA	PLANO Nº
AÑO 2022	Reparación de 3 Aulas - Esc. Bas. Nº 3599 San José.	02