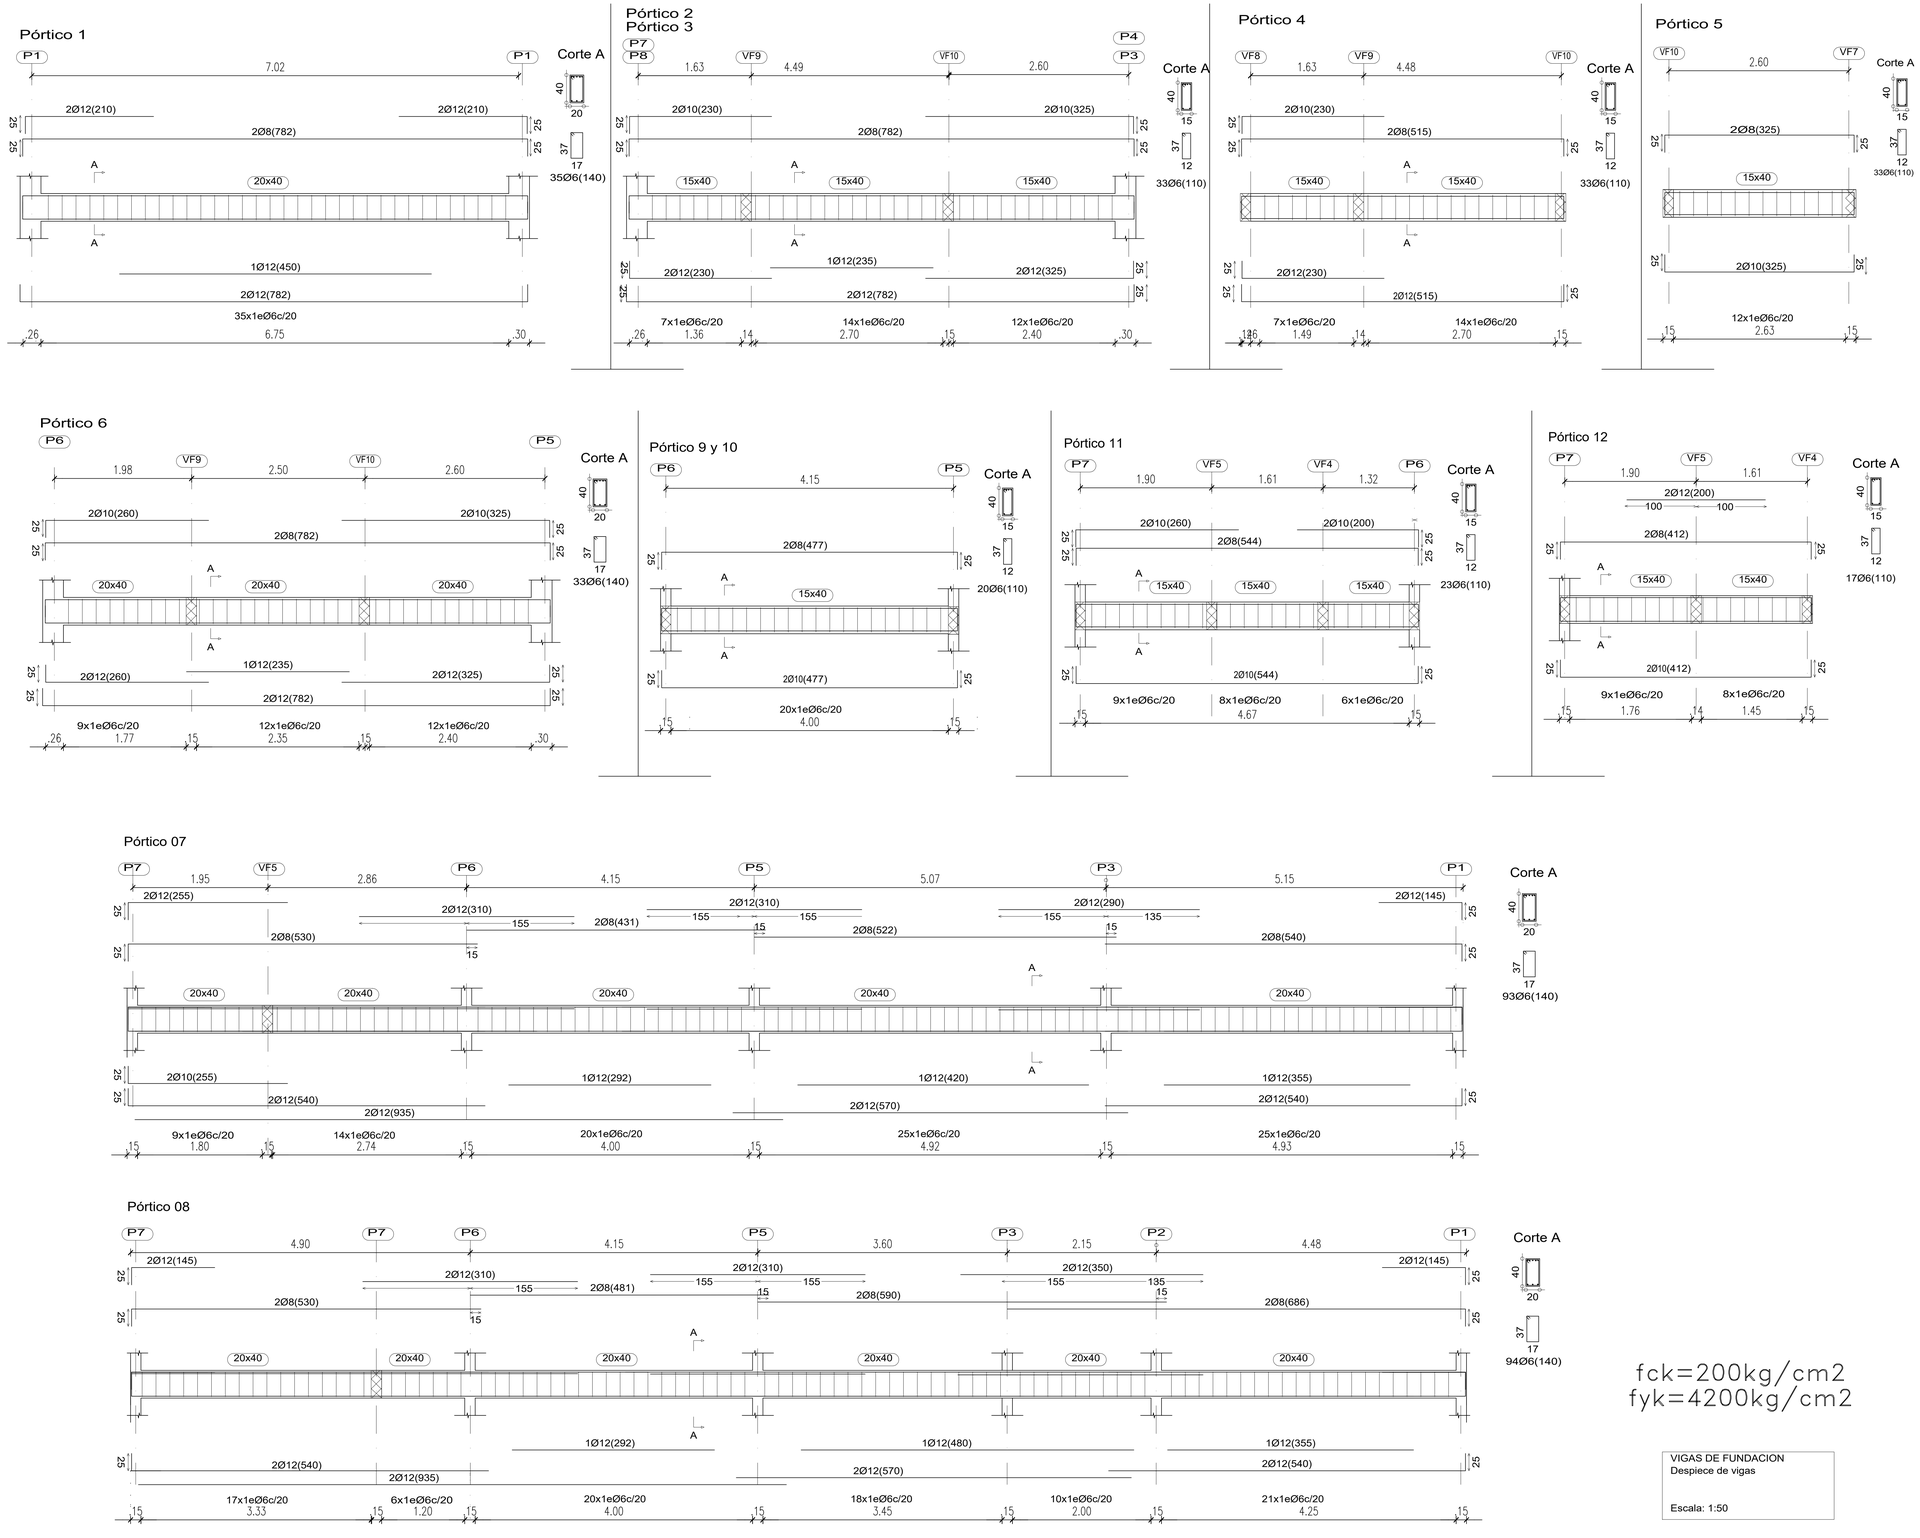

fck=200kg/cm2
fyk=4200kg/cm2

VIGAS DE FUNDACION
Despiece de vigas

Escala: 1:50

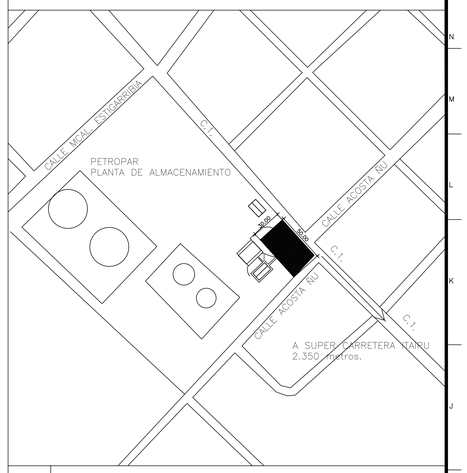

N

PLANTA DE UBICACIÓN
SIN ESCALA

NOTAS:

1– Todas las medidas están dadas en metros, salvo indicación contraria.
2– Todas las medidas y dimensiones deberán ser verificadas en campo por la fiscalización.

0 5.00 10.00 15.00 20.00 25.00
Escala original 1:25

N°	DESCRIPCION	FIRMA	FECHA	FIRMA	FECHA
	REVISIONES	PROYECTISTA		COARCO S.A.CI.	

PROY. ____ VERIF. ____ APROB. ____
DIS. ____ VISTO ____ FECHA ____

Petropar Fuerza de la Gente

GERENCIA DE PLANTA VILLA ELISA

SERVICIO DE CONSULTORÍA PARA PROYECTO Y FISCALIZACIÓN DE ESTACIONES DE SERVICIOS, CONTRATO PR/DL N°1523/21
O.S. N° 01/2022 EESS HERNANDARIAS

DIRECCION: CIUDAD DE HERNANDARIAS – ALTO PARANA
PROYECTO: COARCO S.A.CI
COLABORACION :
PLANO DE: VIGA DE FUNDACION Y DETALLES
FECHA: MARZO – 2022
APROBO:
LAMINA: **ES 09**