**MUNICIPALIDAD DE LA PAZ**

**PROYECTOS: EMPEDRADO DE BOCACALLES PERPENDICULARES A RUTA GRANEROS DEL SUR**

**UBICACIÓN: CENTRO URBANO**

Fecha: 11 04 2013

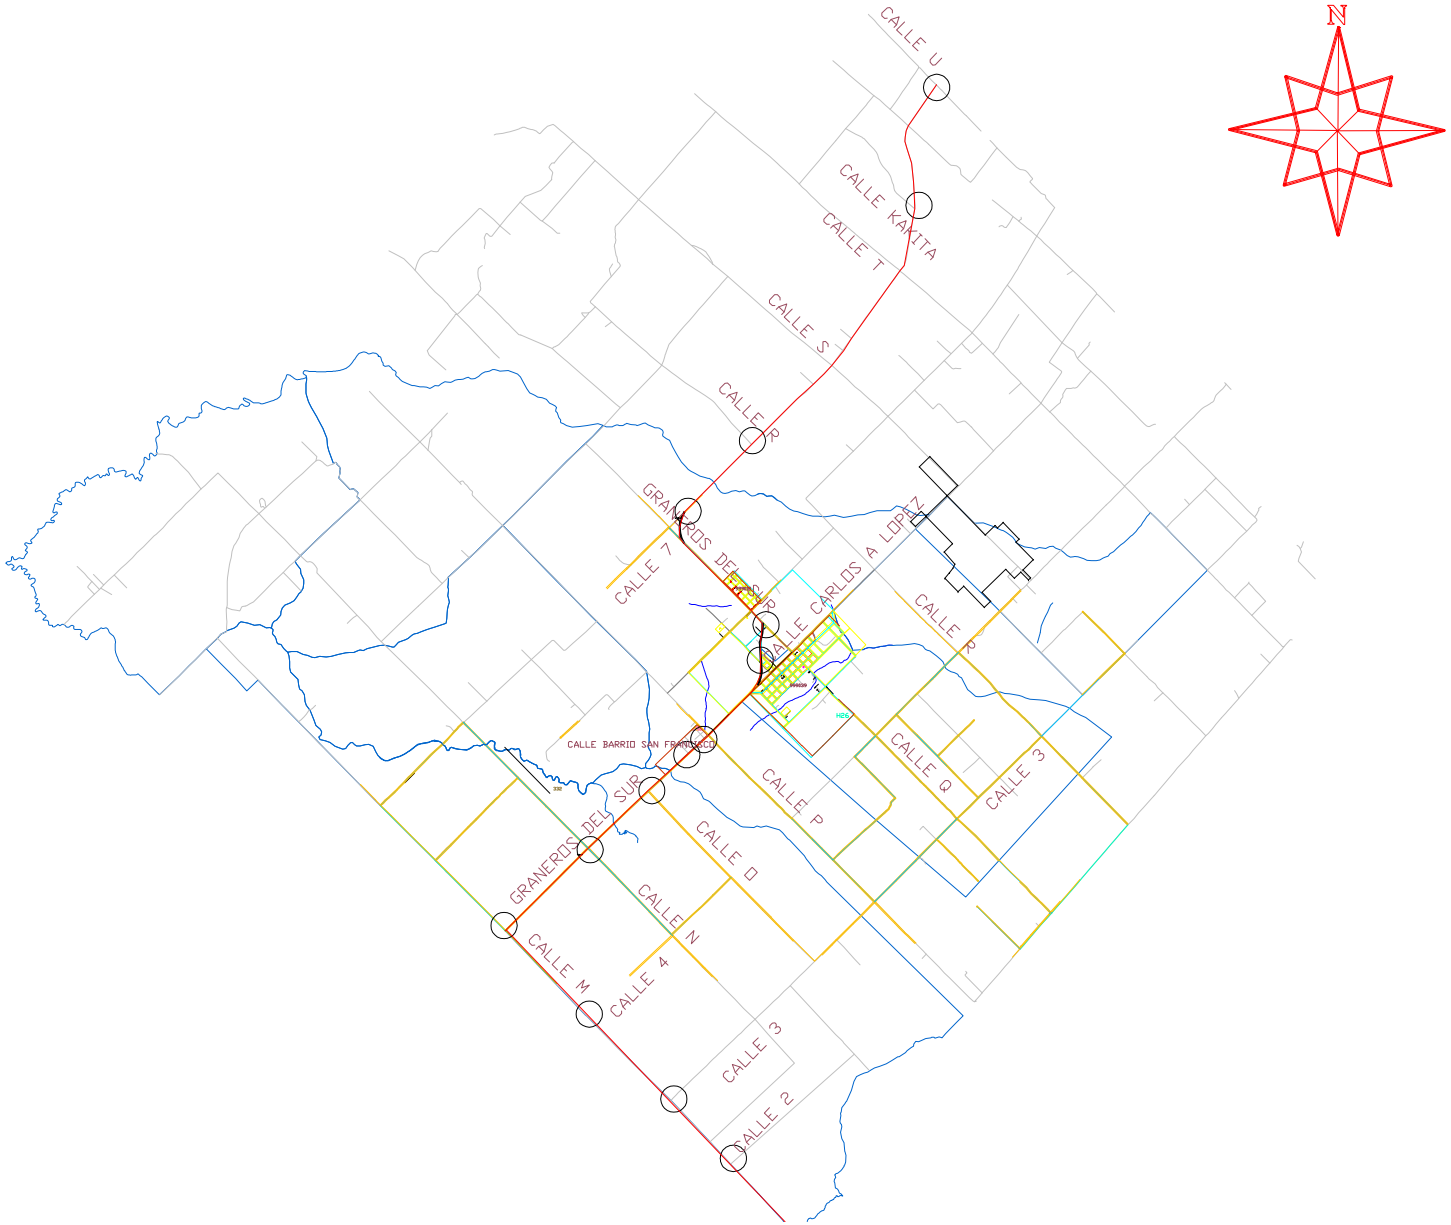

**MUNICIPALIDAD DE LA PAZ**

**PROYECTOS: EMPEDRADO DE BOCACALLES PERPENDICULARES A RUTA GRANEROS DEL SUR**

**UBICACIÓN: CENTRO URBANO** Fecha: 11 04 2013

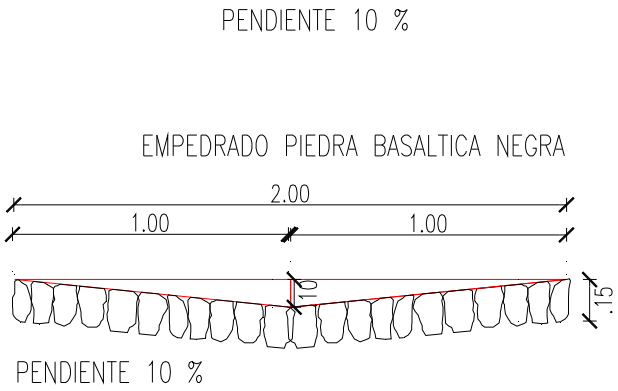


DETALLE DE BADEN DE EMPEDRADO

ESCALA 1:25

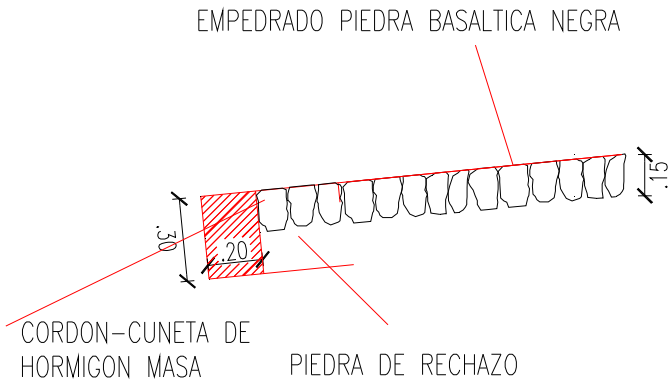


DETALLE DE CORDON DE BORDE

ESCALA 1:25

**MUNICIPALIDAD DE LA PAZ**
**PROYECTOS: EMPEDRADO DE BOCACALLES PERPENDICULARES A RUTA GRANEROS DEL SUR**
**UBICACIÓN: CENTRO URBANO** Fecha: 11 04 2013

BOCACALLE RUTA GRANEROS DEL SUR Y CALLE “2”

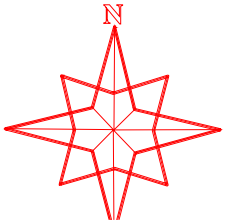

**MUNICIPALIDAD DE LA PAZ**

**PROYECTOS: EMPEDRADO DE BOCACALLES PERPENDICULARES A RUTA GRANEROS DEL SUR**

**UBICACIÓN: CENTRO URBANO** Fecha: 11 04 2013

BOCACALLE RUTA GRANEROS DEL SUR Y CALLE "2"

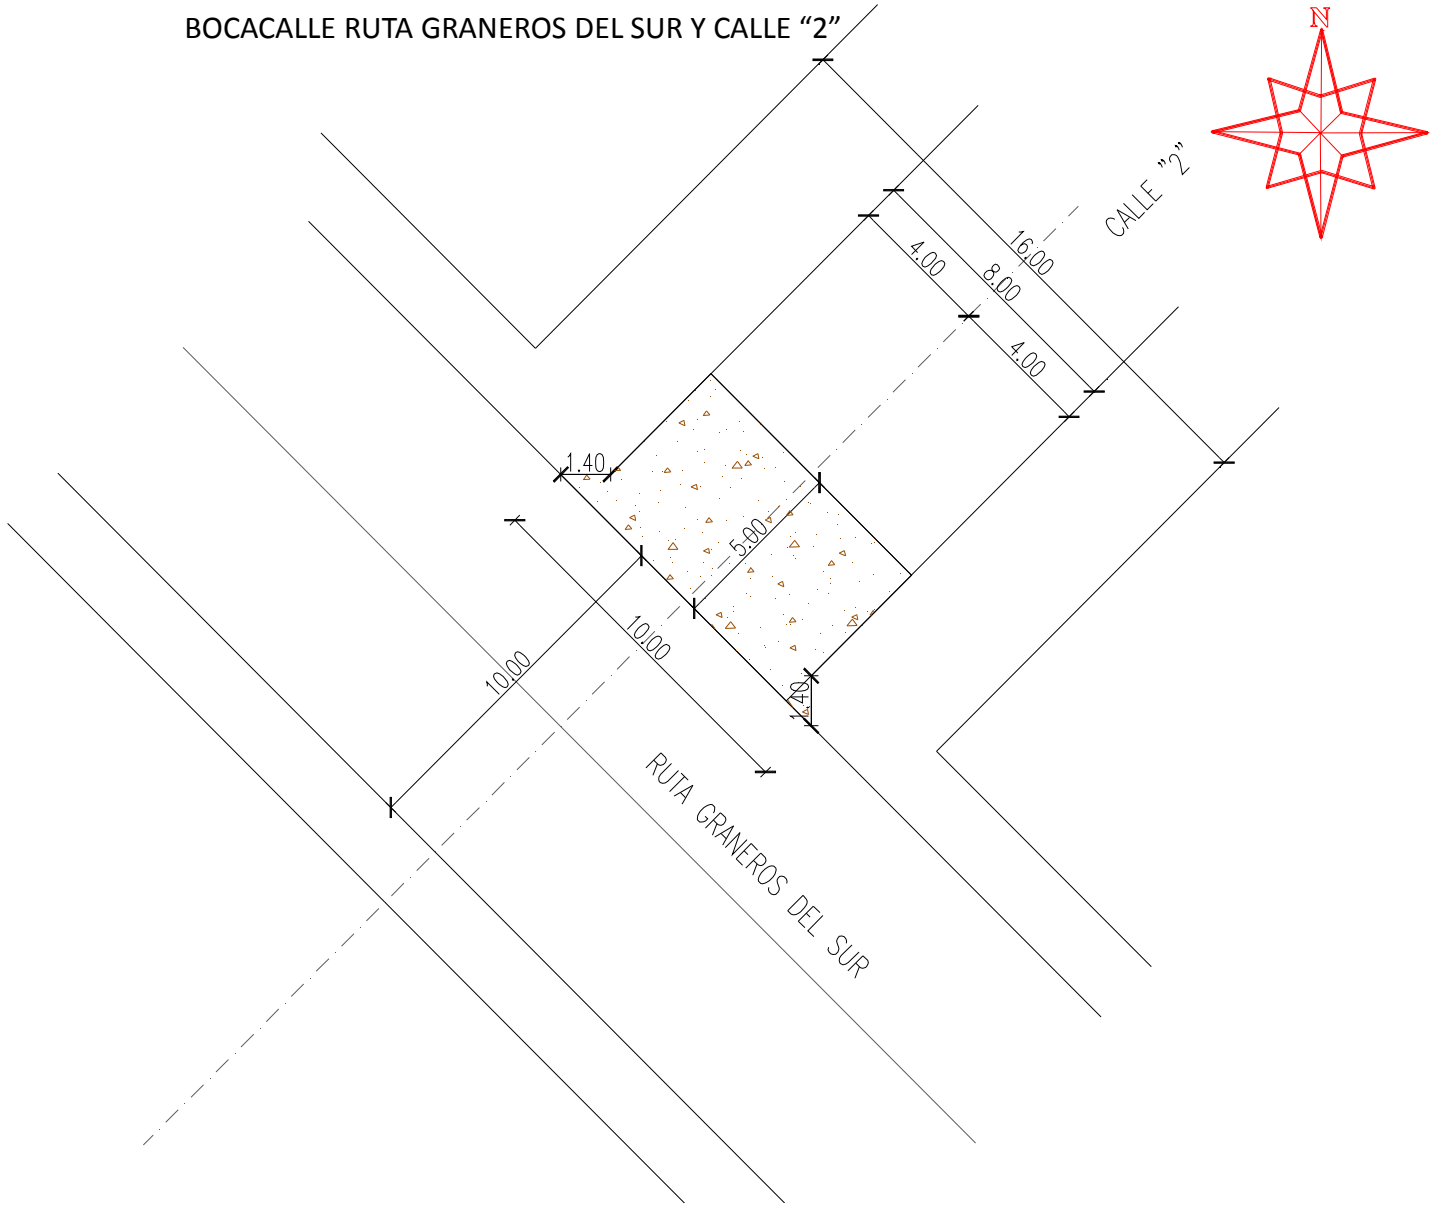

**MUNICIPALIDAD DE LA PAZ**
**PROYECTOS: EMPEDRADO DE BOCACALLES PERPENDICULARES A RUTA GRANEROS DEL SUR**
**UBICACIÓN: CENTRO URBANO** Fecha: 11 04 2013

BOCACALLE RUTA GRANEROS DEL SUR Y CALLE “3” - FUJI

**MUNICIPALIDAD DE LA PAZ**

**PROYECTOS: EMPEDRADO DE BOCACALLES PERPENDICULARES A RUTA GRANEROS DEL SUR**

**UBICACIÓN: CENTRO URBANO** Fecha: 11 04 2013

BOCACALLE RUTA GRANEROS DEL SUR Y CALLE “3” - FUJI

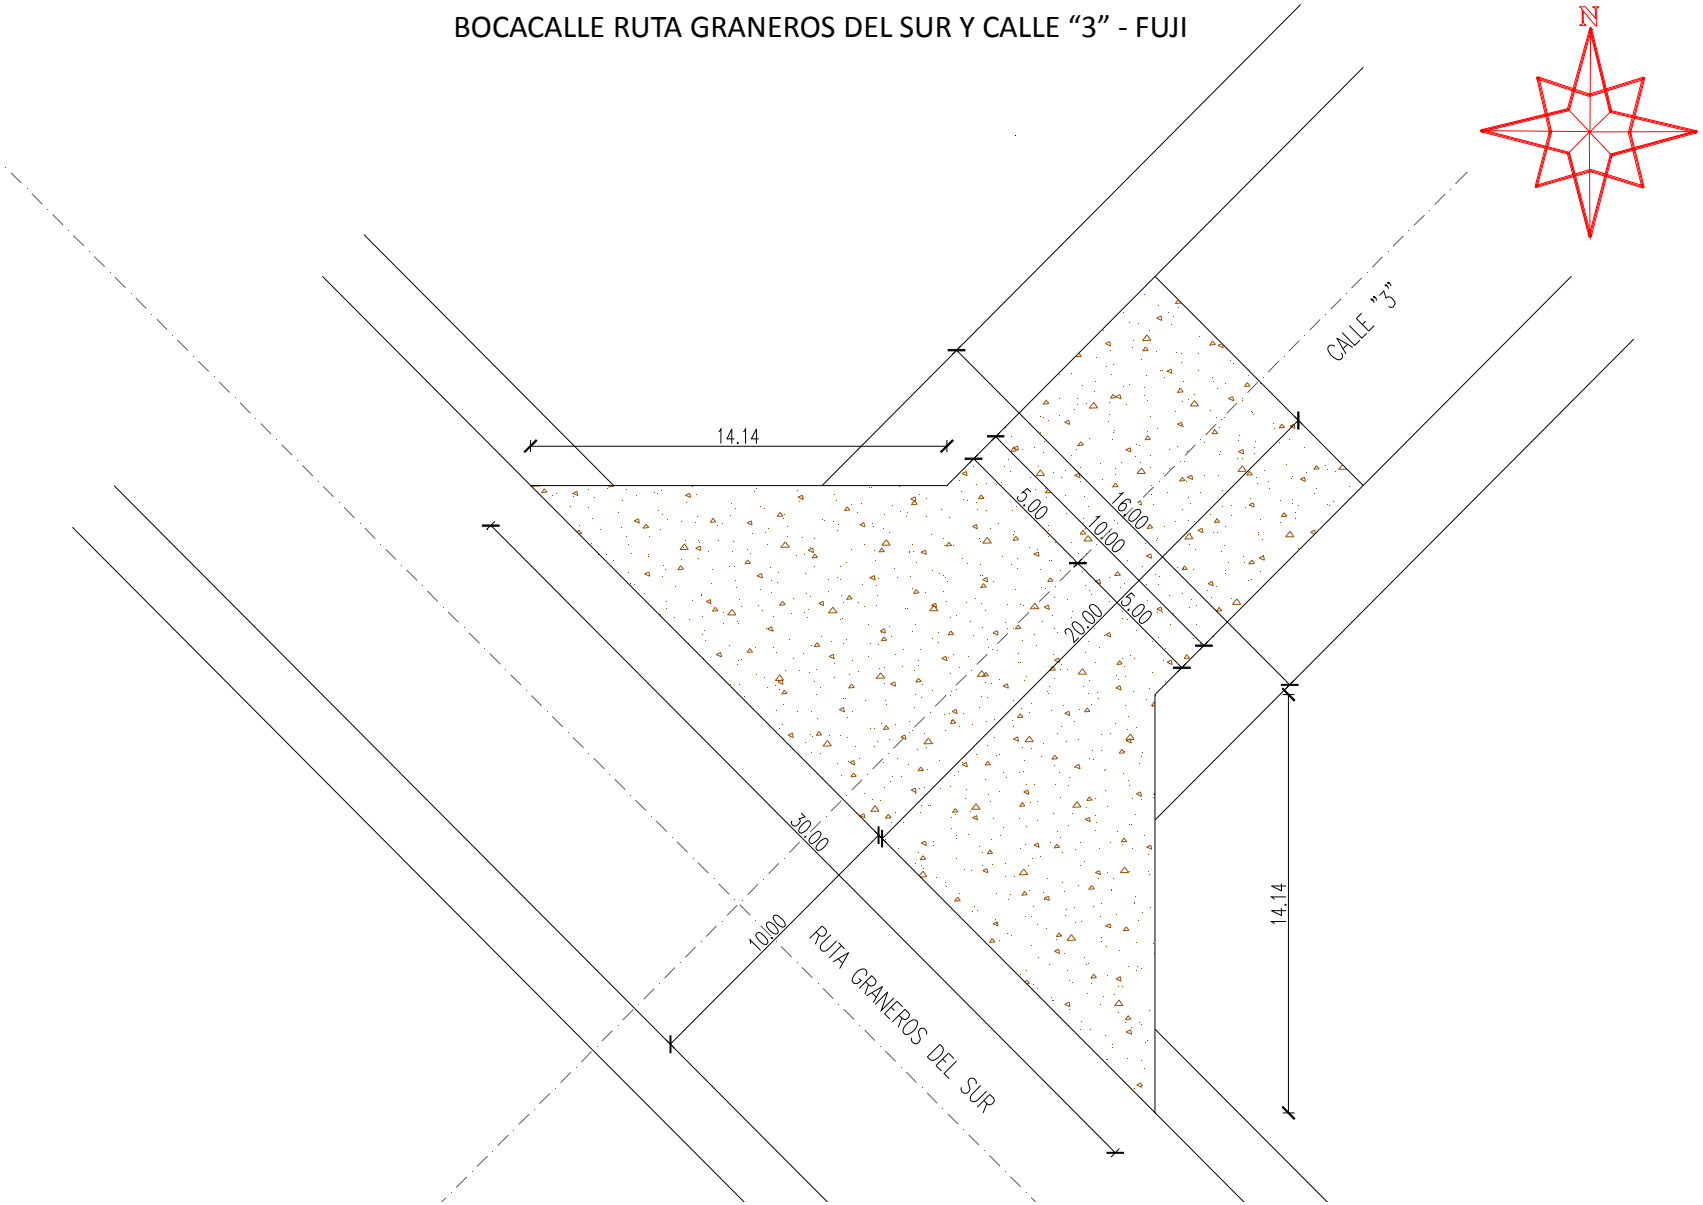

**MUNICIPALIDAD DE LA PAZ**
**PROYECTOS: EMPEDRADO DE BOCACALLES PERPENDICULARES A RUTA GRANEROS DEL SUR**
**UBICACIÓN: CENTRO URBANO** Fecha: 11 04 2013

BOCACALLE RUTA GRANEROS DEL SUR Y CALLE “4”

**MUNICIPALIDAD DE LA PAZ**

**PROYECTOS: EMPEDRADO DE BOCACALLES PERPENDICULARES A RUTA GRANEROS DEL SUR**

**UBICACIÓN: CENTRO URBANO**

Fecha: 11 04 2013

BOCACALLE RUTA GRANEROS DEL SUR Y CALLE “4”

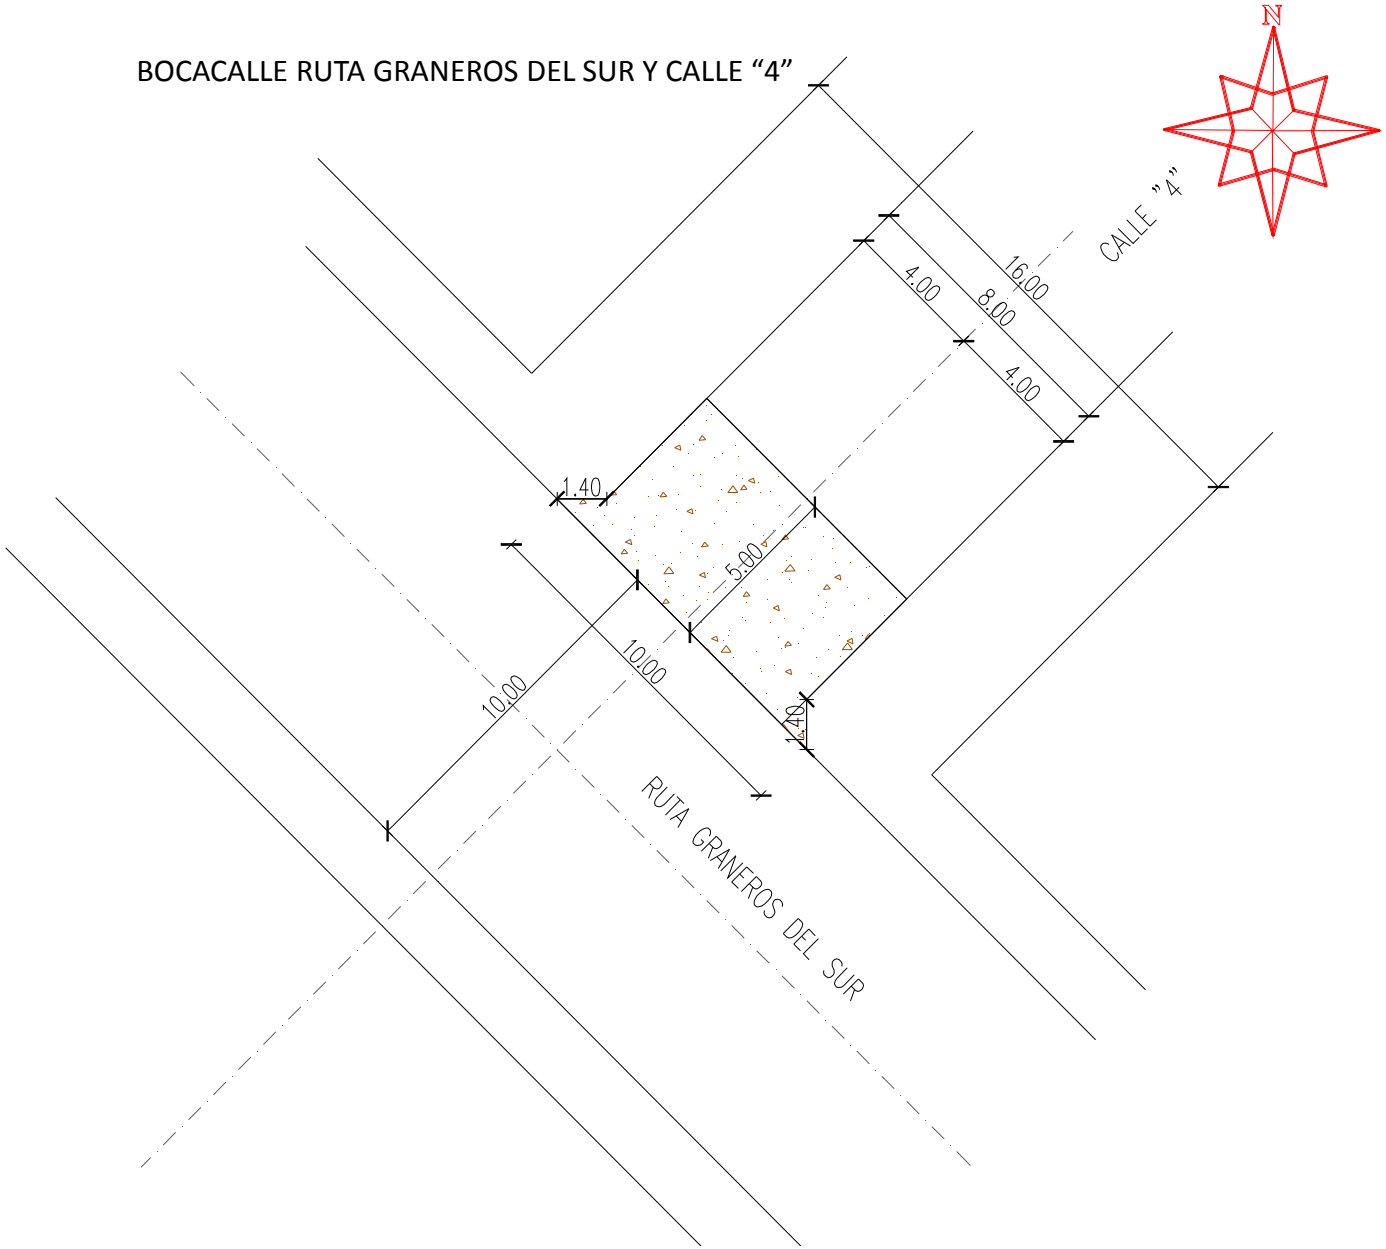

**MUNICIPALIDAD DE LA PAZ**
**PROYECTOS: EMPEDRADO DE BOCACALLES PERPENDICULARES A RUTA GRANEROS DEL SUR**
**UBICACIÓN: CENTRO URBANO** Fecha: 11 04 2013

BOCACALLE RUTA GRANEROS DEL SUR Y CALLE “M”

**MUNICIPALIDAD DE LA PAZ**

**PROYECTOS: EMPEDRADO DE BOCACALLES PERPENDICULARES A RUTA GRANEROS DEL SUR**

**UBICACIÓN: CENTRO URBANO** Fecha: 11 04 2013

BOCACALLE RUTA GRANEROS DEL SUR Y CALLE “M”

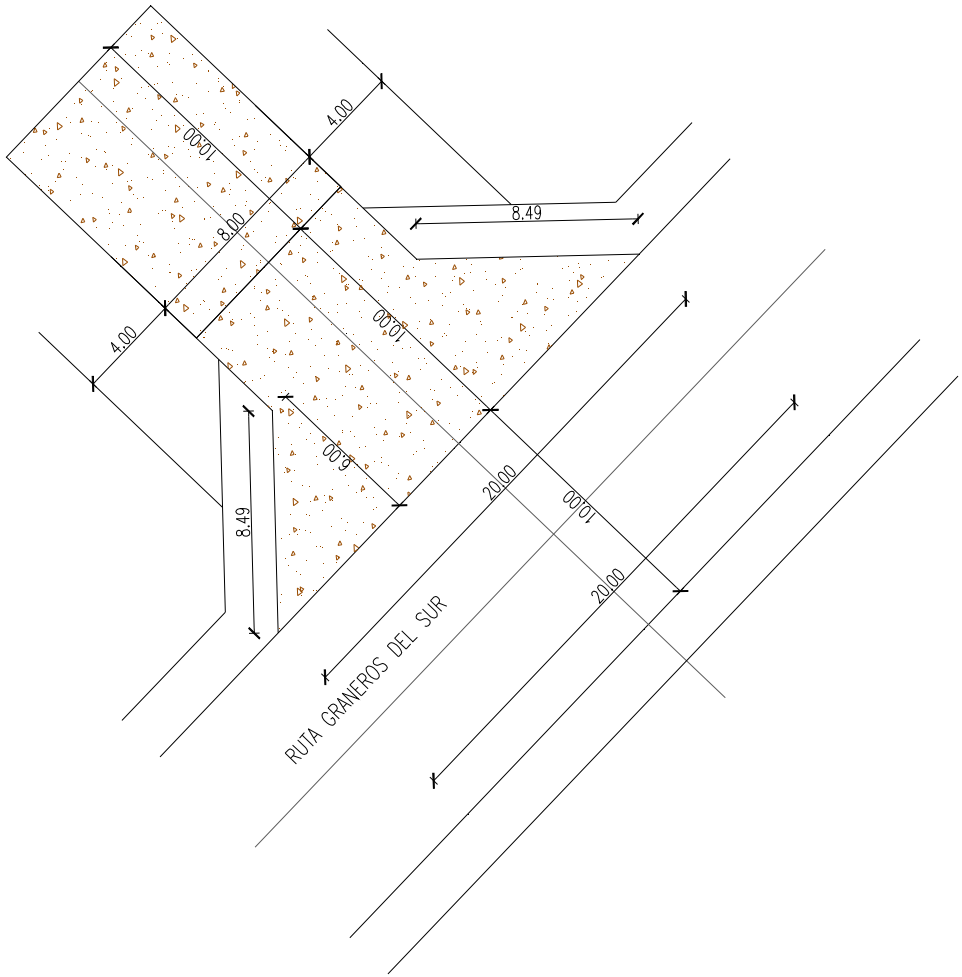

**MUNICIPALIDAD DE LA PAZ**
**PROYECTOS: EMPEDRADO DE BOCACALLES PERPENDICULARES A RUTA GRANEROS DEL SUR**
**UBICACIÓN: CENTRO URBANO** Fecha: 11 04 2013

BOCACALLE RUTA GRANEROS DEL SUR Y CALLE “N”

**MUNICIPALIDAD DE LA PAZ**

**PROYECTOS: EMPEDRADO DE BOCACALLES PERPENDICULARES A RUTA GRANEROS DEL SUR**

**UBICACIÓN: CENTRO URBANO** Fecha: 11 04 2013

BOCACALLE RUTA GRANEROS DEL SUR Y CALLE “N”

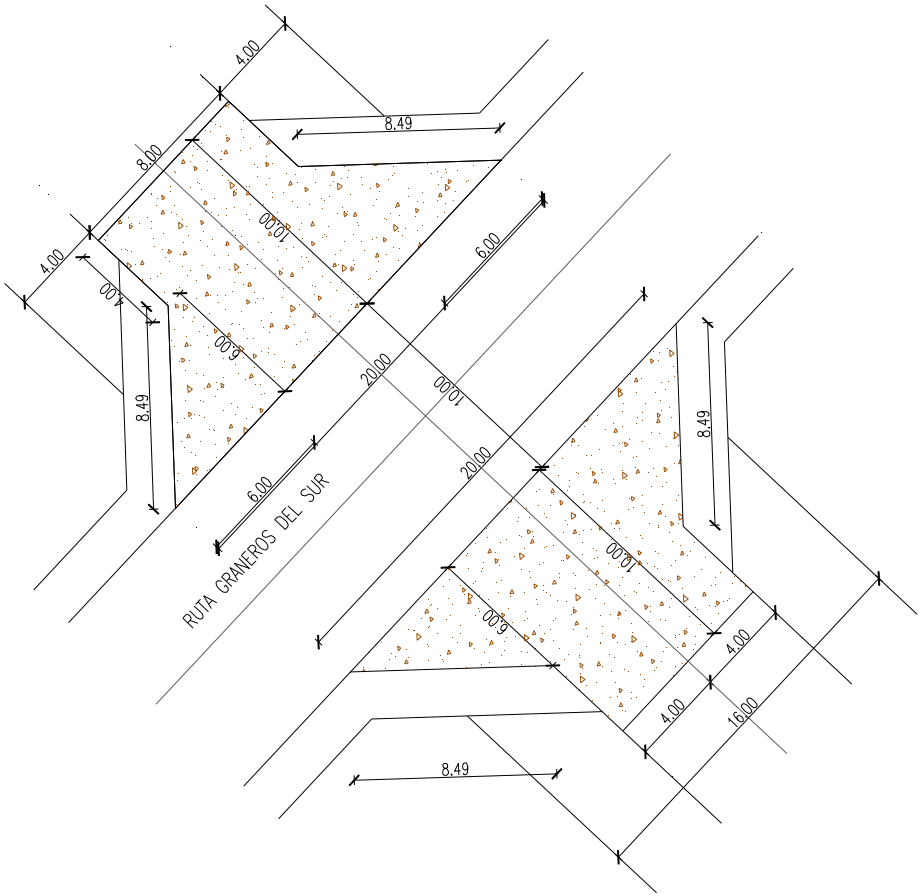

**MUNICIPALIDAD DE LA PAZ**
**PROYECTOS: EMPEDRADO DE BOCACALLES PERPENDICULARES A RUTA GRANEROS DEL SUR**
**UBICACIÓN: CENTRO URBANO** Fecha: 11 04 2013

BOCACALLE RUTA GRANEROS DEL SUR Y CALLE "O" UN LADO

**MUNICIPALIDAD DE LA PAZ**

**PROYECTOS: EMPEDRADO DE BOCACALLES PERPENDICULARES A RUTA GRANEROS DEL SUR**

**UBICACIÓN: CENTRO URBANO** Fecha: 11 04 2013

BOCACALLE RUTA GRANEROS DEL SUR Y CALLE "O" UN LADO

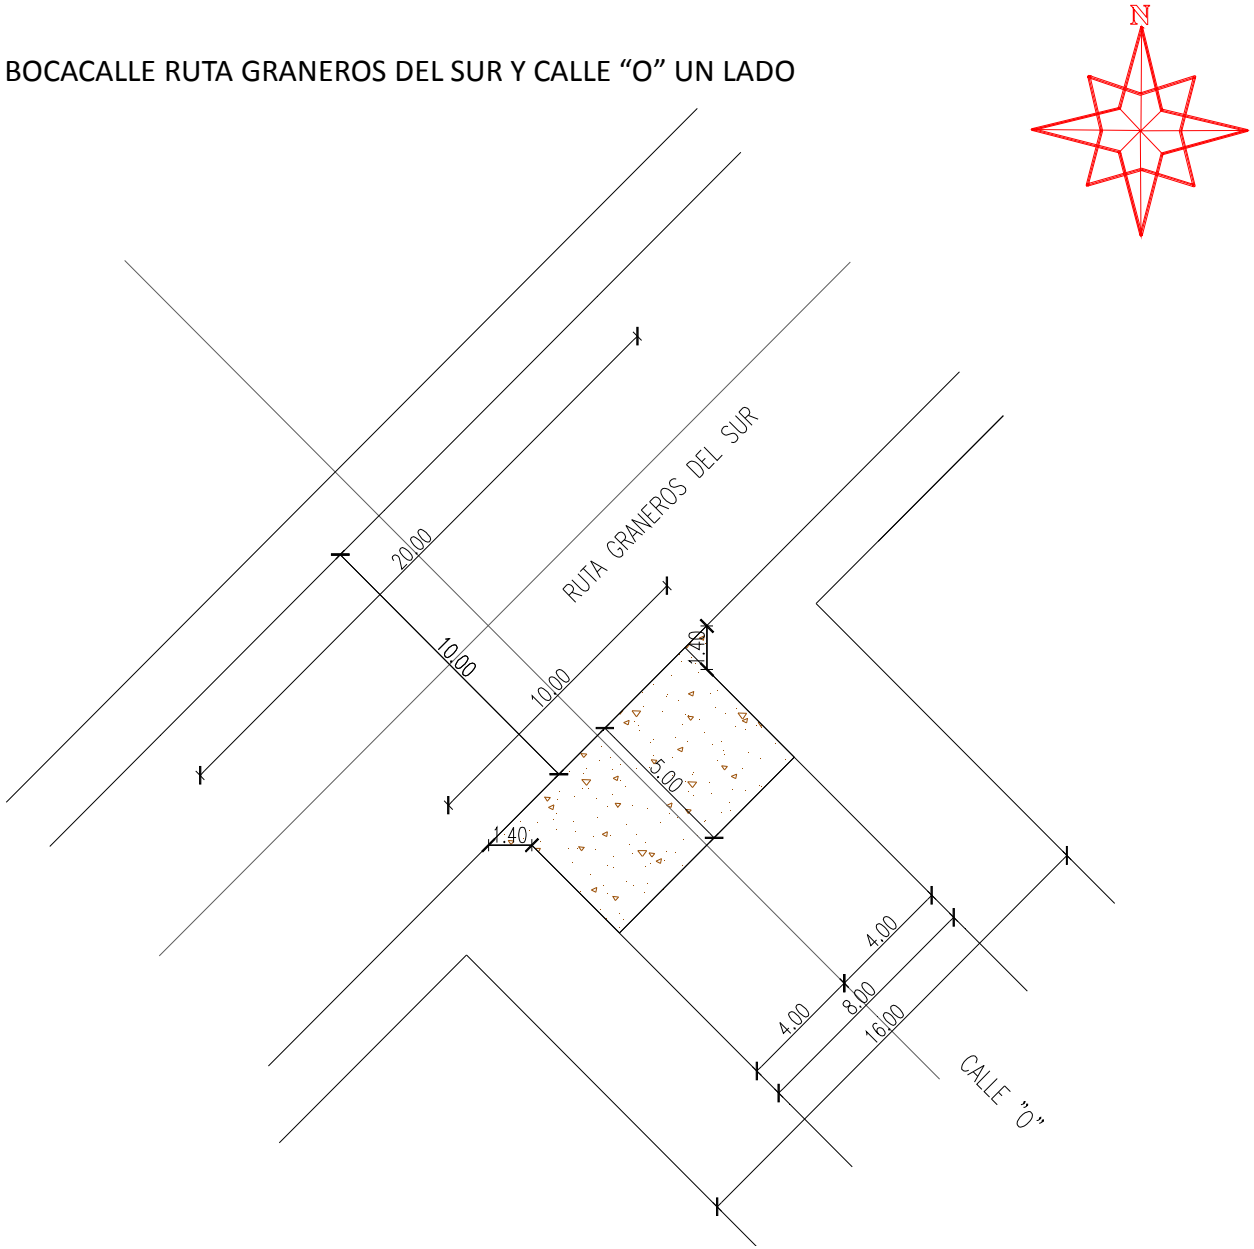

**MUNICIPALIDAD DE LA PAZ**
**PROYECTOS: EMPEDRADO DE BOCACALLES PERPENDICULARES A RUTA GRANEROS DEL SUR**
**UBICACIÓN: CENTRO URBANO**

Fecha: 11 04 2013

BOCACALLE RUTA GRANEROS DEL SUR Y CALLE BARRIO SAN FRANCISCO A 400 M DE CALLE "P" UN LADO

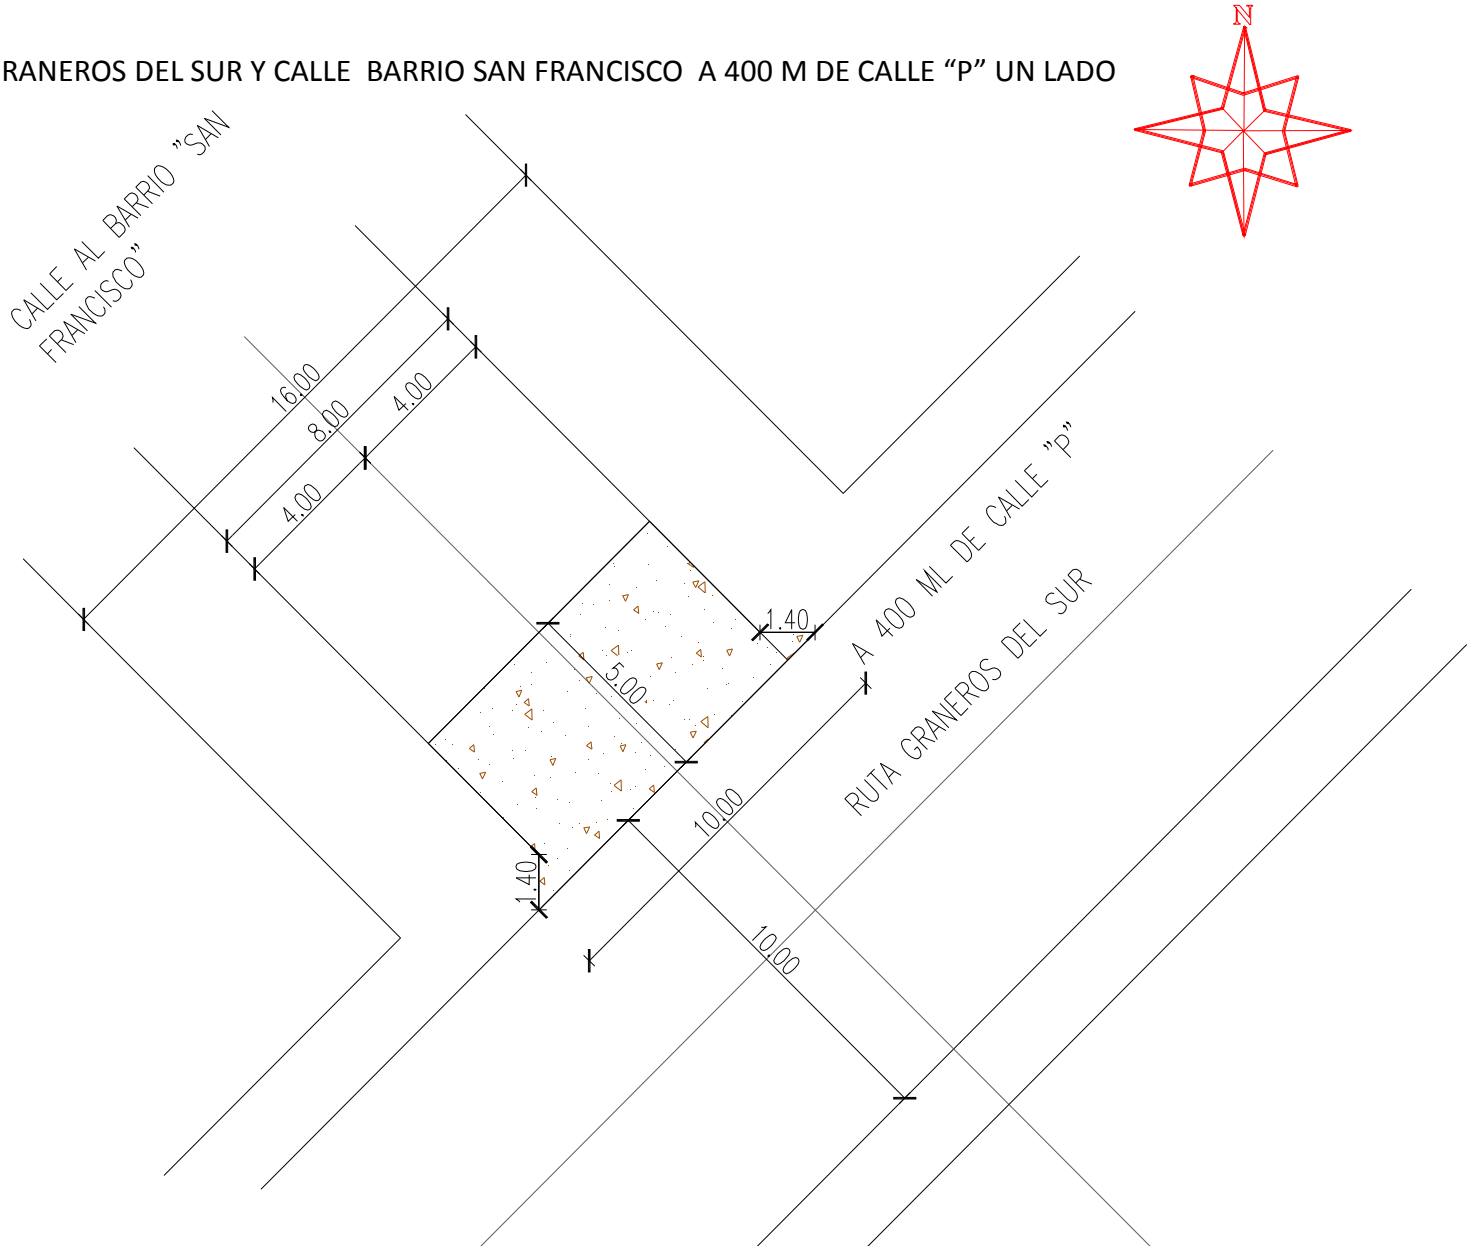

**MUNICIPALIDAD DE LA PAZ**

**PROYECTOS: EMPEDRADO DE BOCACALLES PERPENDICULARES A RUTA GRANEROS DEL SUR**

**UBICACIÓN: CENTRO URBANO** Fecha: 11 04 2013

BOCACALLE RUTA GRANEROS DEL SUR Y CALLE BARRIO SAN FRANCISCO A 100 M DE CALLE "P" UN LADO

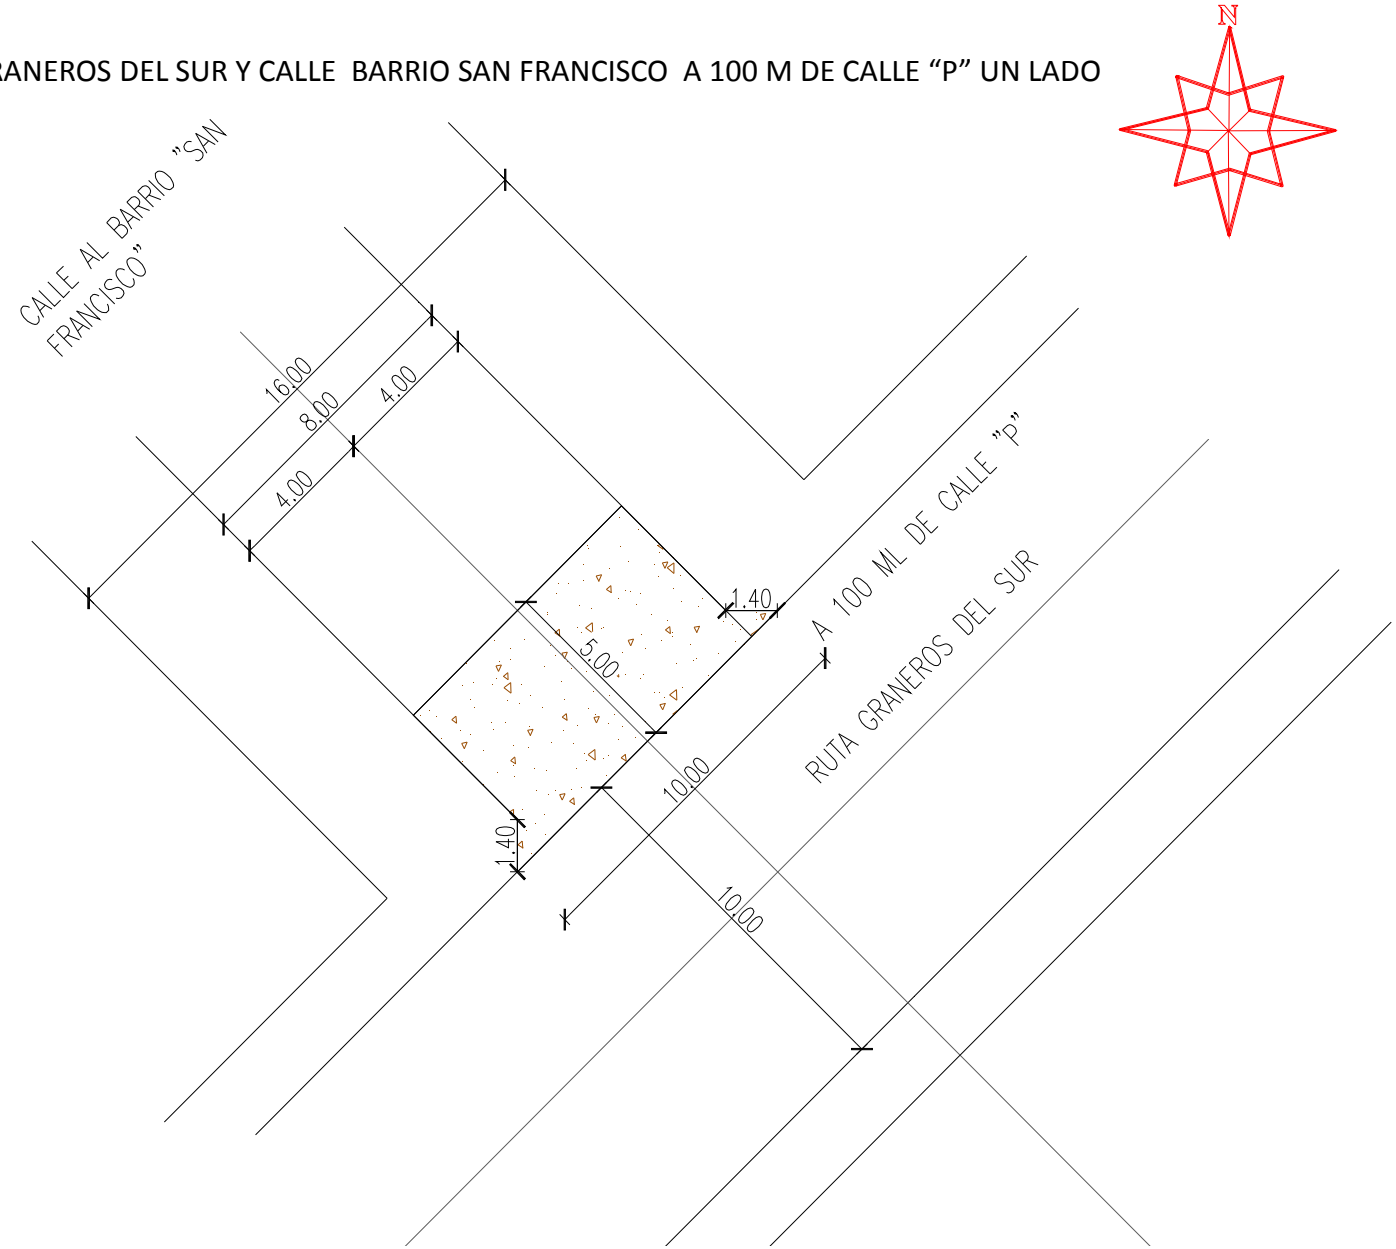

**MUNICIPALIDAD DE LA PAZ**
**PROYECTOS: EMPEDRADO DE BOCACALLES PERPENDICULARES A RUTA GRANEROS DEL SUR**
**UBICACIÓN: CENTRO URBANO** Fecha: 11 04 2013

BOCACALLE RUTA GRANEROS DEL SUR Y CALLE “Q”

**MUNICIPALIDAD DE LA PAZ**

**PROYECTOS: EMPEDRADO DE BOCACALLES PERPENDICULARES A RUTA GRANEROS DEL SUR**

**UBICACIÓN: CENTRO URBANO** Fecha: 11 04 2013

BOCACALLE RUTA GRANEROS DEL SUR Y CALLE "Q"

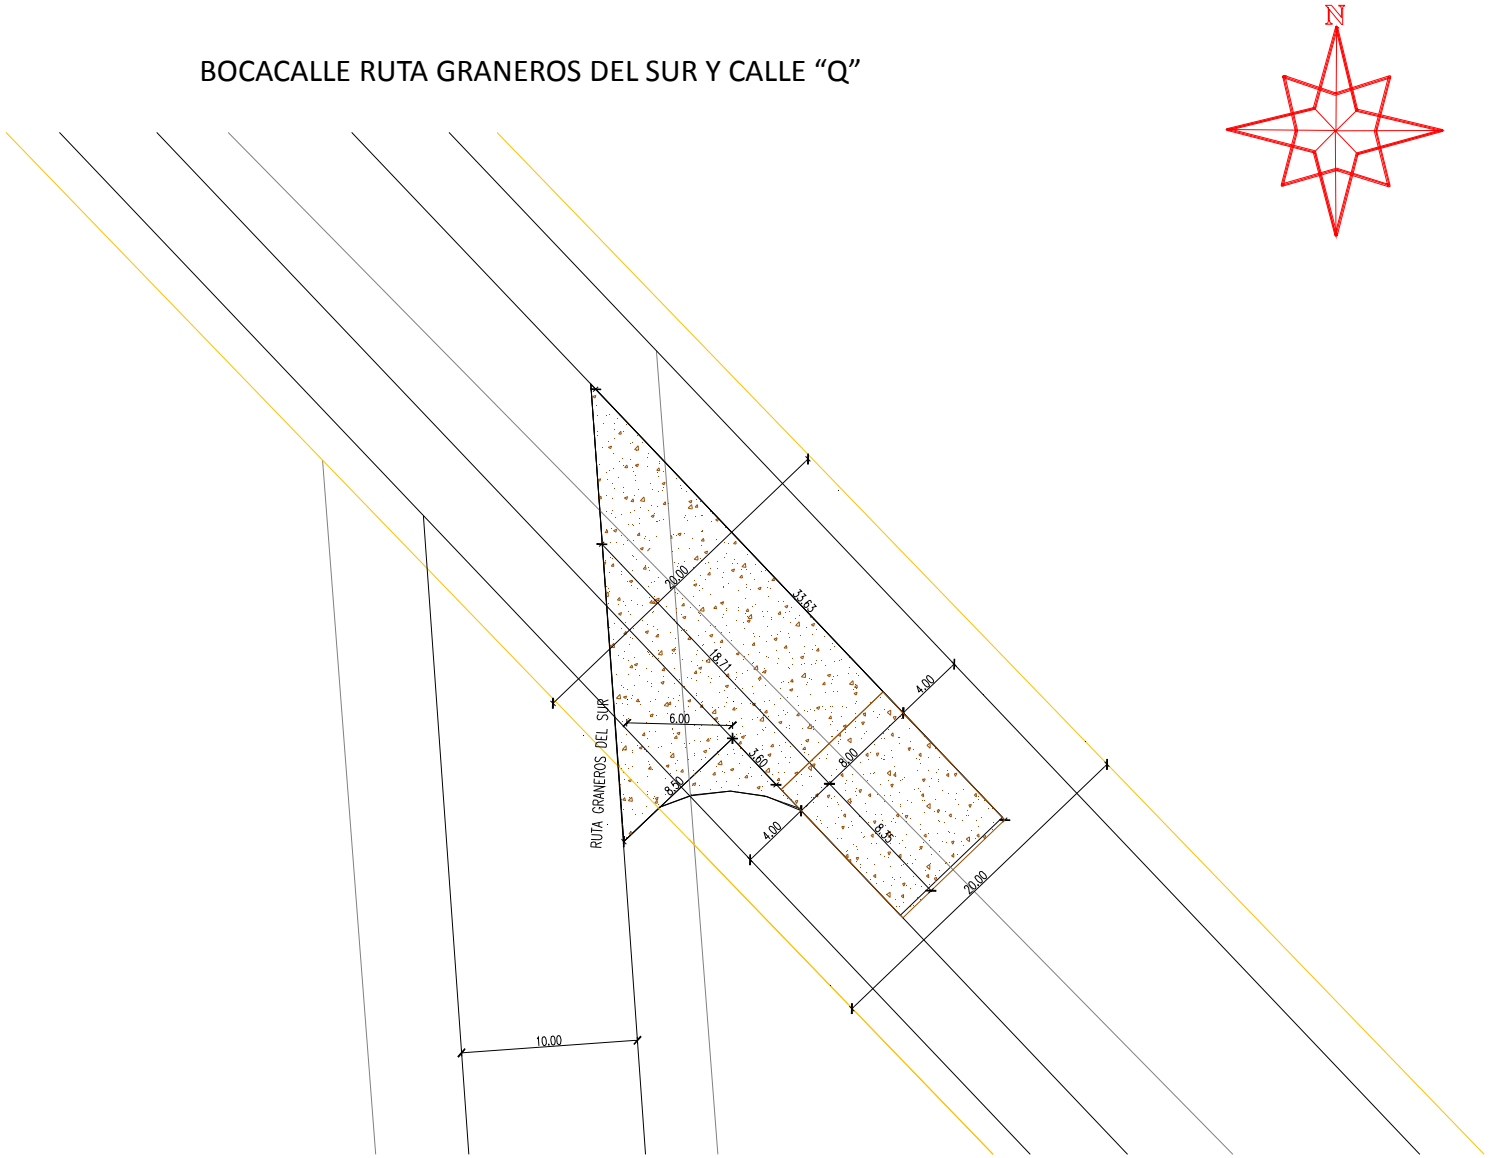

**MUNICIPALIDAD DE LA PAZ**
**PROYECTOS: EMPEDRADO DE BOCACALLES PERPENDICULARES A RUTA GRANEROS DEL SUR**
**UBICACIÓN: CENTRO URBANO** Fecha: 11 04 2013

BOCACALLE RUTA GRANEROS DEL SUR Y CALLE “7”

**MUNICIPALIDAD DE LA PAZ**

**PROYECTOS: EMPEDRADO DE BOCACALLES PERPENDICULARES A RUTA GRANEROS DEL SUR**

**UBICACIÓN: CENTRO URBANO**

Fecha: 11 04 2013

BOCACALLE RUTA GRANEROS DEL SUR Y CALLE "7"

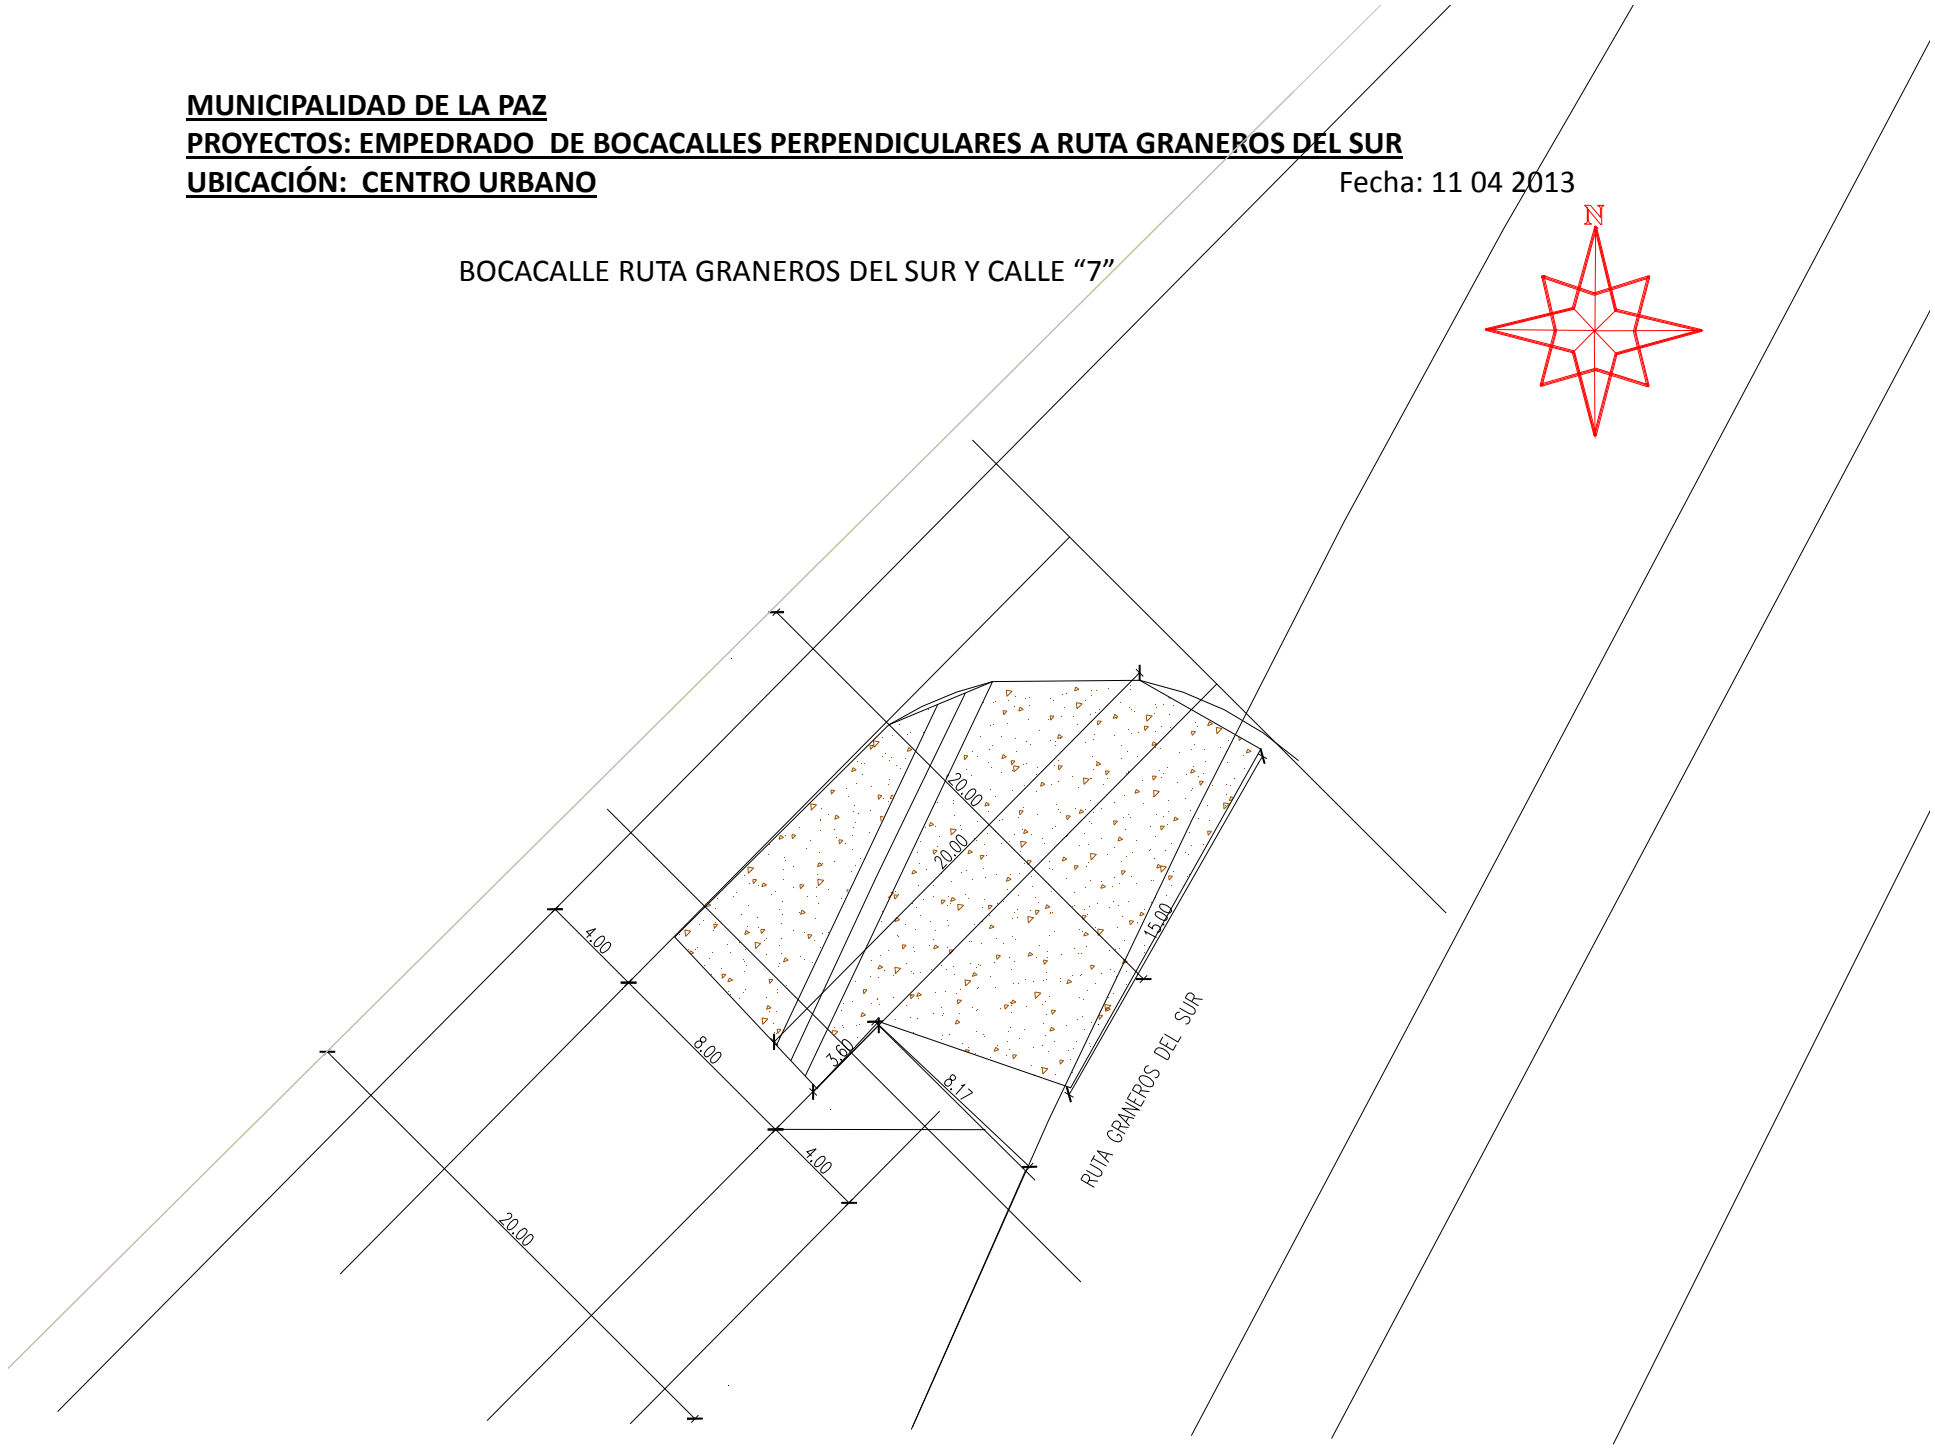

**MUNICIPALIDAD DE LA PAZ**
**PROYECTOS: EMPEDRADO DE BOCACALLES PERPENDICULARES A RUTA GRANEROS DEL SUR**
**UBICACIÓN: CENTRO URBANO** Fecha: 11 04 2013

BOCACALLE RUTA GRANEROS DEL SUR Y CALLE “R” UN LADO

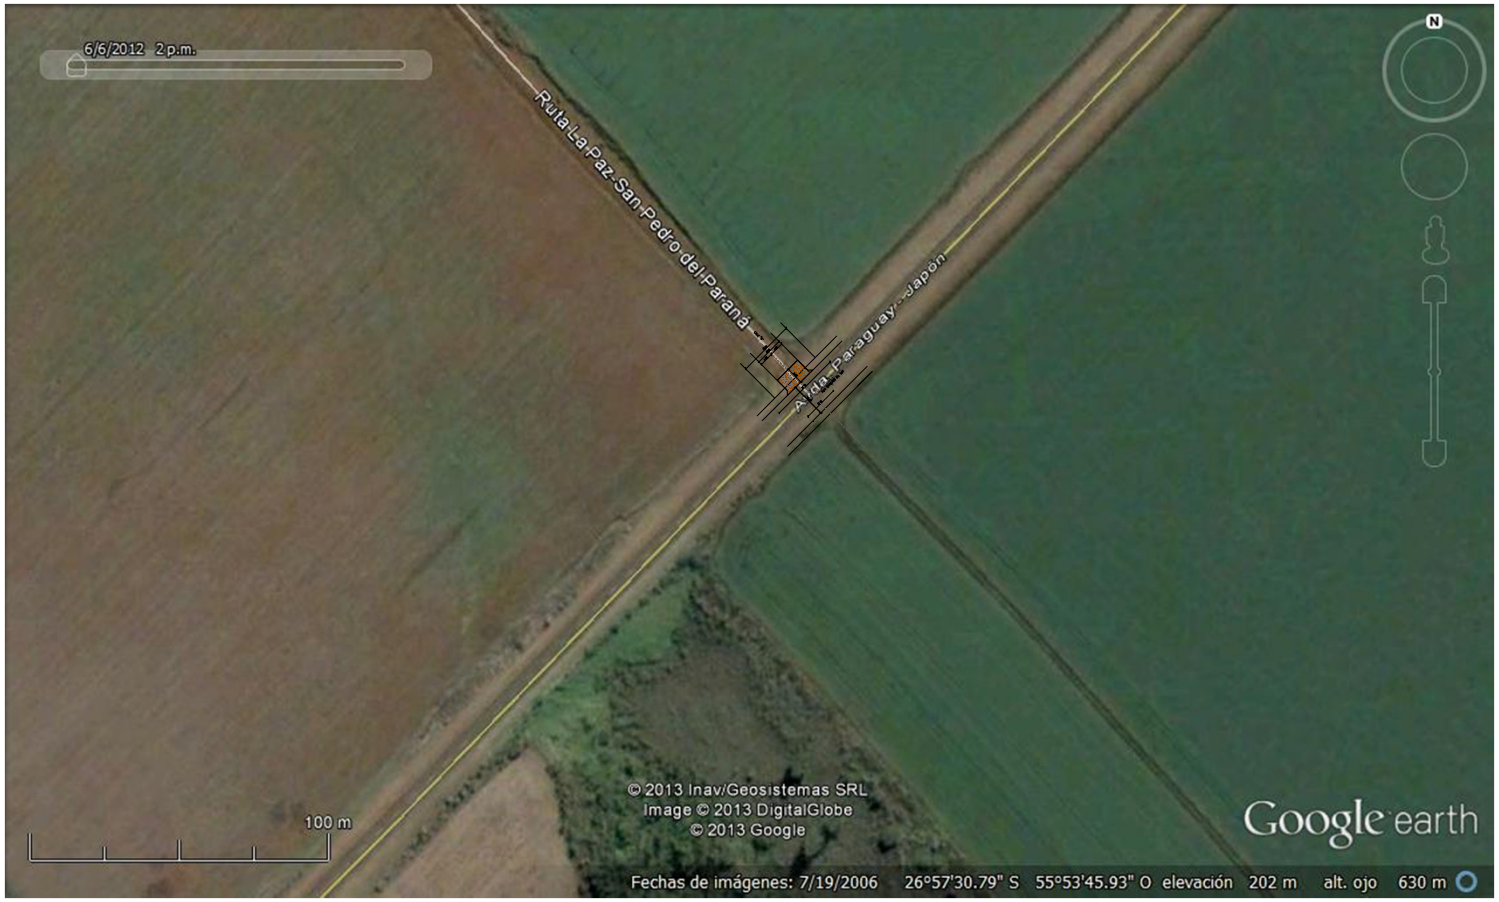

**MUNICIPALIDAD DE LA PAZ**

**PROYECTOS: EMPEDRADO DE BOCACALLES PERPENDICULARES A RUTA GRANEROS DEL SUR**

**UBICACIÓN: CENTRO URBANO** Fecha: 11 04 2013

BOCACALLE RUTA GRANEROS DEL SUR Y CALLE “R” UN LADO

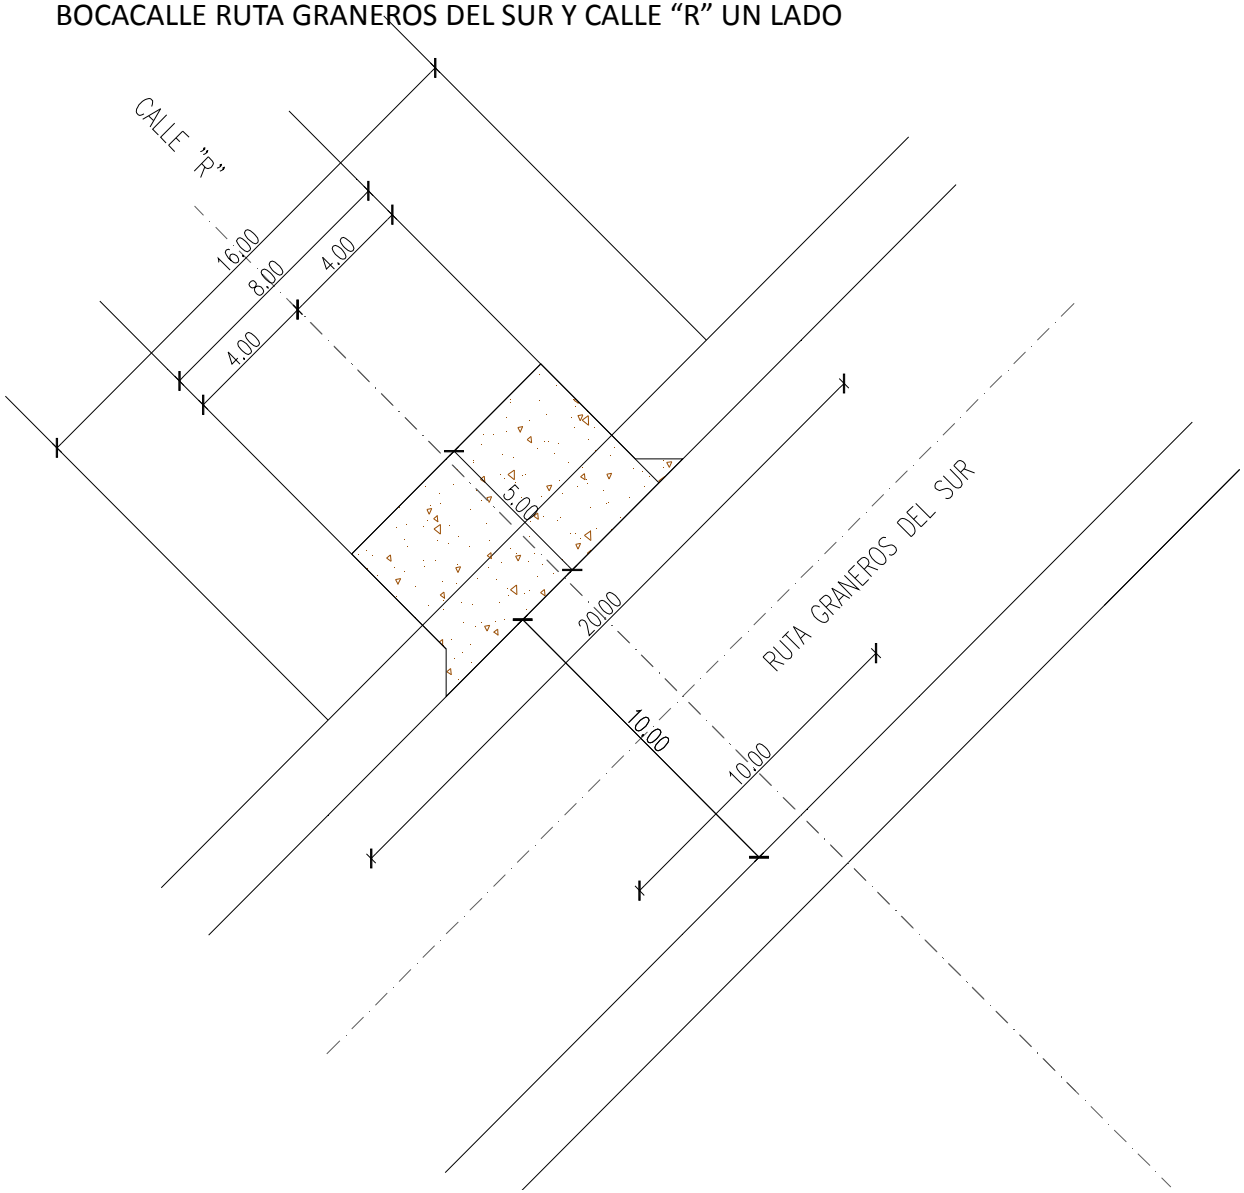

**MUNICIPALIDAD DE LA PAZ**
**PROYECTOS: EMPEDRADO DE BOCACALLES PERPENDICULARES A RUTA GRANEROS DEL SUR**
**UBICACIÓN: CENTRO URBANO** Fecha: 11 04 2013

BOCACALLE RUTA GRANEROS DEL SUR Y CALLE A “KAKITA”

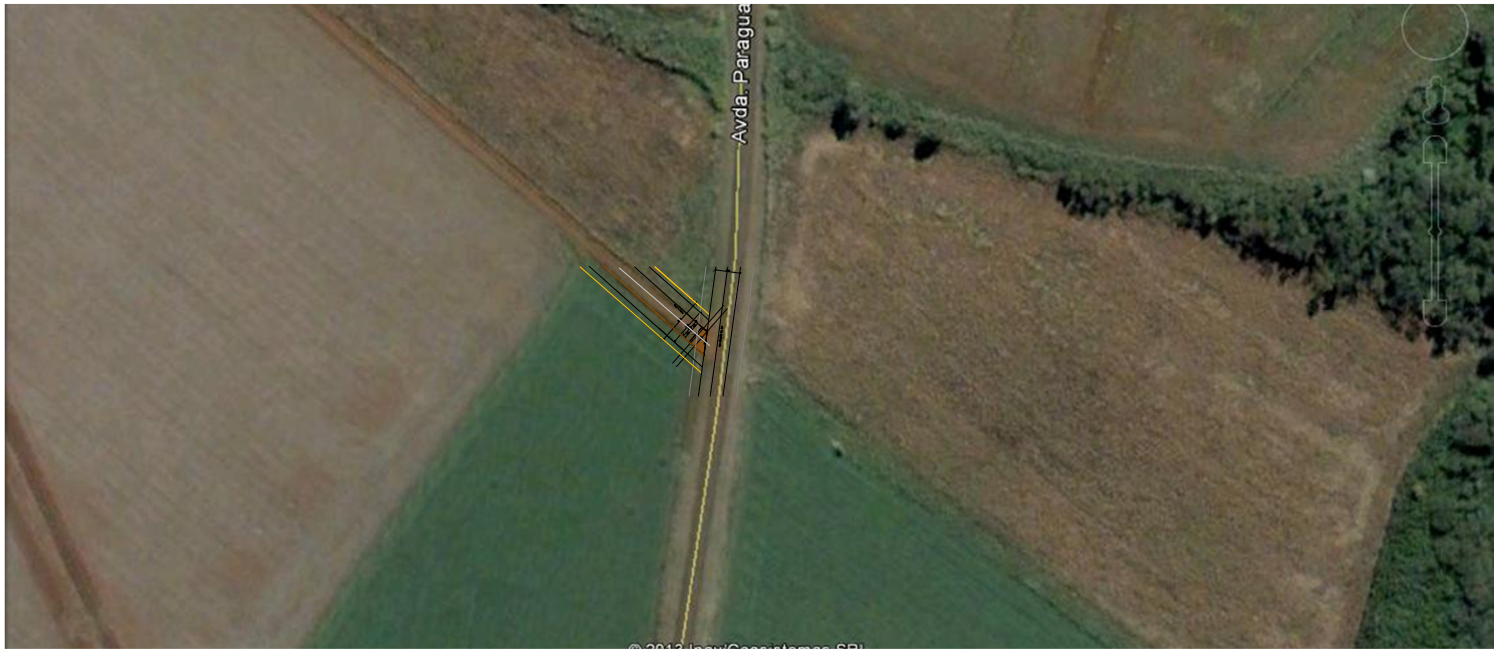

**MUNICIPALIDAD DE LA PAZ**

**PROYECTOS: EMPEDRADO DE BOCACALLES PERPENDICULARES A RUTA GRANEROS DEL SUR**

**UBICACIÓN: CENTRO URBANO** Fecha: 11 04 2013

BOCACALLE RUTA GRANEROS DEL SUR Y CALLE A "KAKITA"

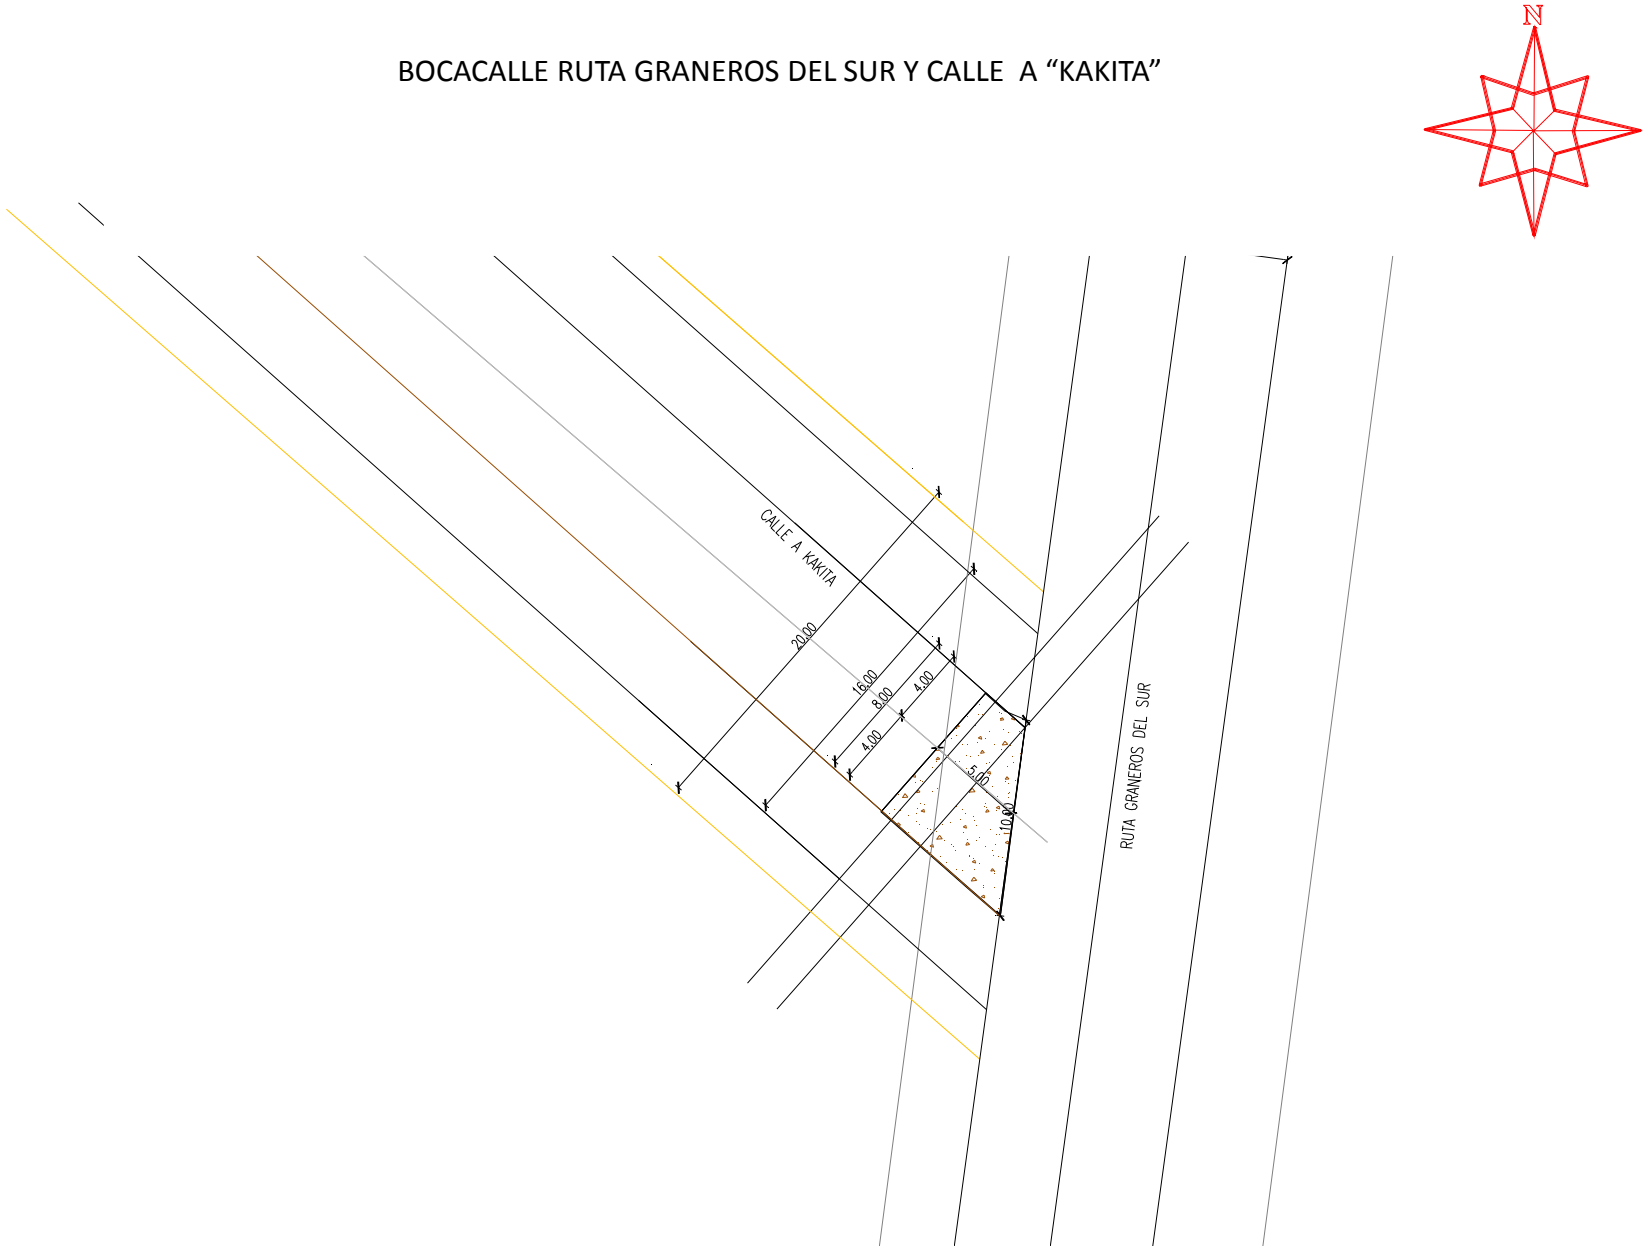

**MUNICIPALIDAD DE LA PAZ**

**PROYECTOS: EMPEDRADO DE BOCACALLES PERPENDICULARES A RUTA GRANEROS DEL SUR**

**UBICACIÓN: CENTRO URBANO** Fecha: 11 04 2013

BOCACALLE RUTA GRANEROS DEL SUR Y CALLE "U"

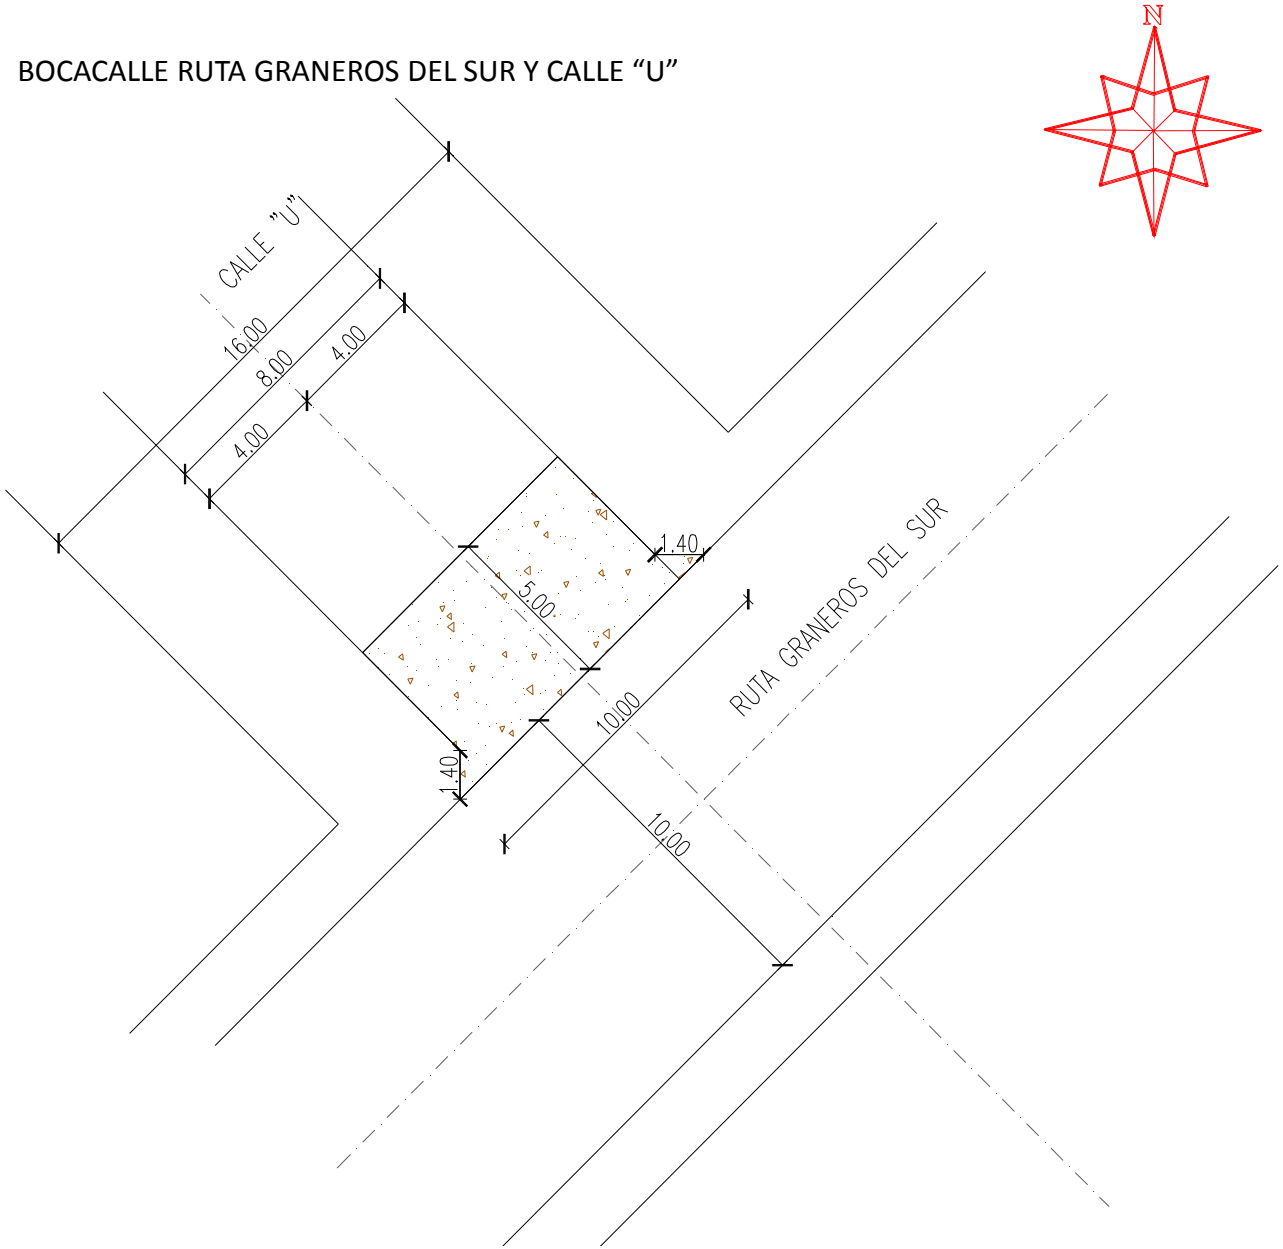

**MUNICIPALIDAD DE LA PAZ**

**PROYECTOS: EMPEDRADO DE BOCACALLES PERPENDICULARES A RUTA GRANEROS DEL SUR**

**UBICACIÓN: CENTRO URBANO** Fecha: 11 04 2013

BOCACALLE RUTA GRANEROS DEL SUR Y CALLE "CARLOS ANTONIO LOPEZ"

**MUNICIPALIDAD DE LA PAZ**

**PROYECTOS: EMPEDRADO DE BOCACALLES PERPENDICULARES A RUTA GRANEROS DEL SUR**

**UBICACIÓN: CENTRO URBANO** Fecha: 11 04 2013
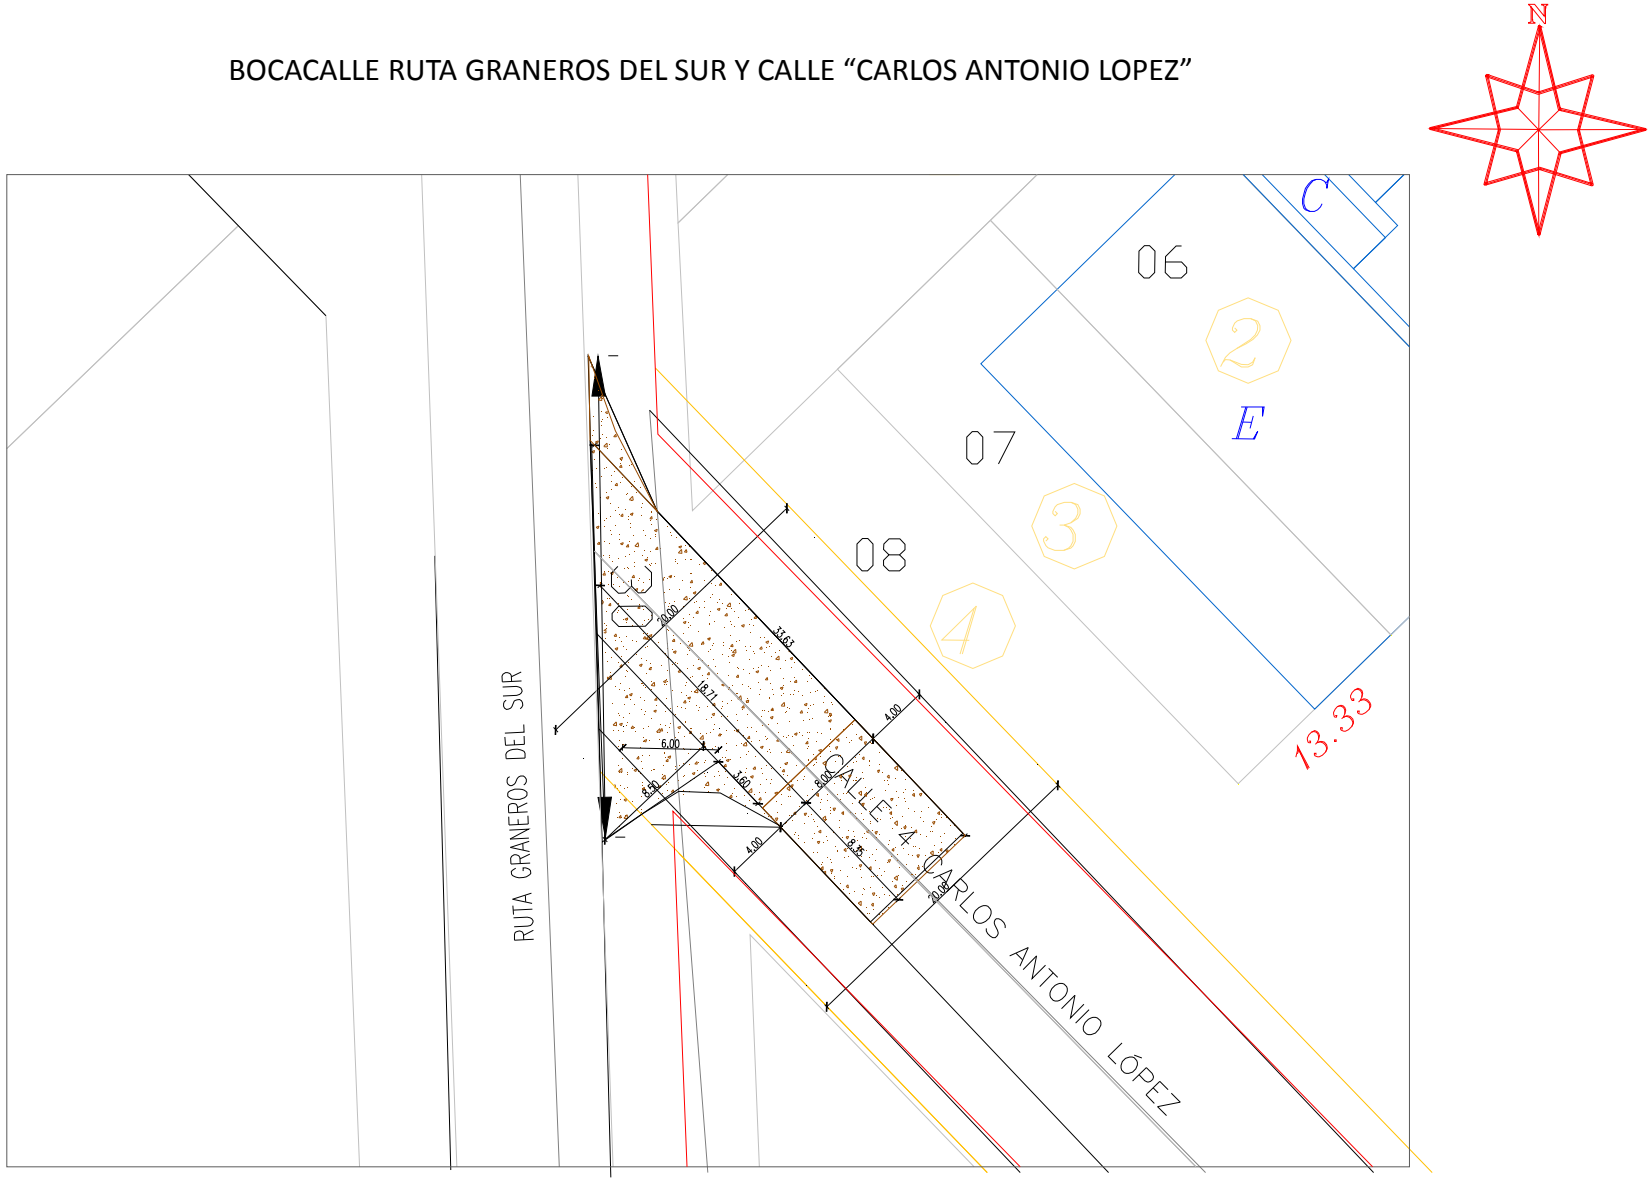
BOCACALLE RUTA GRANEROS DEL SUR Y CALLE "CARLOS ANTONIO LOPEZ"