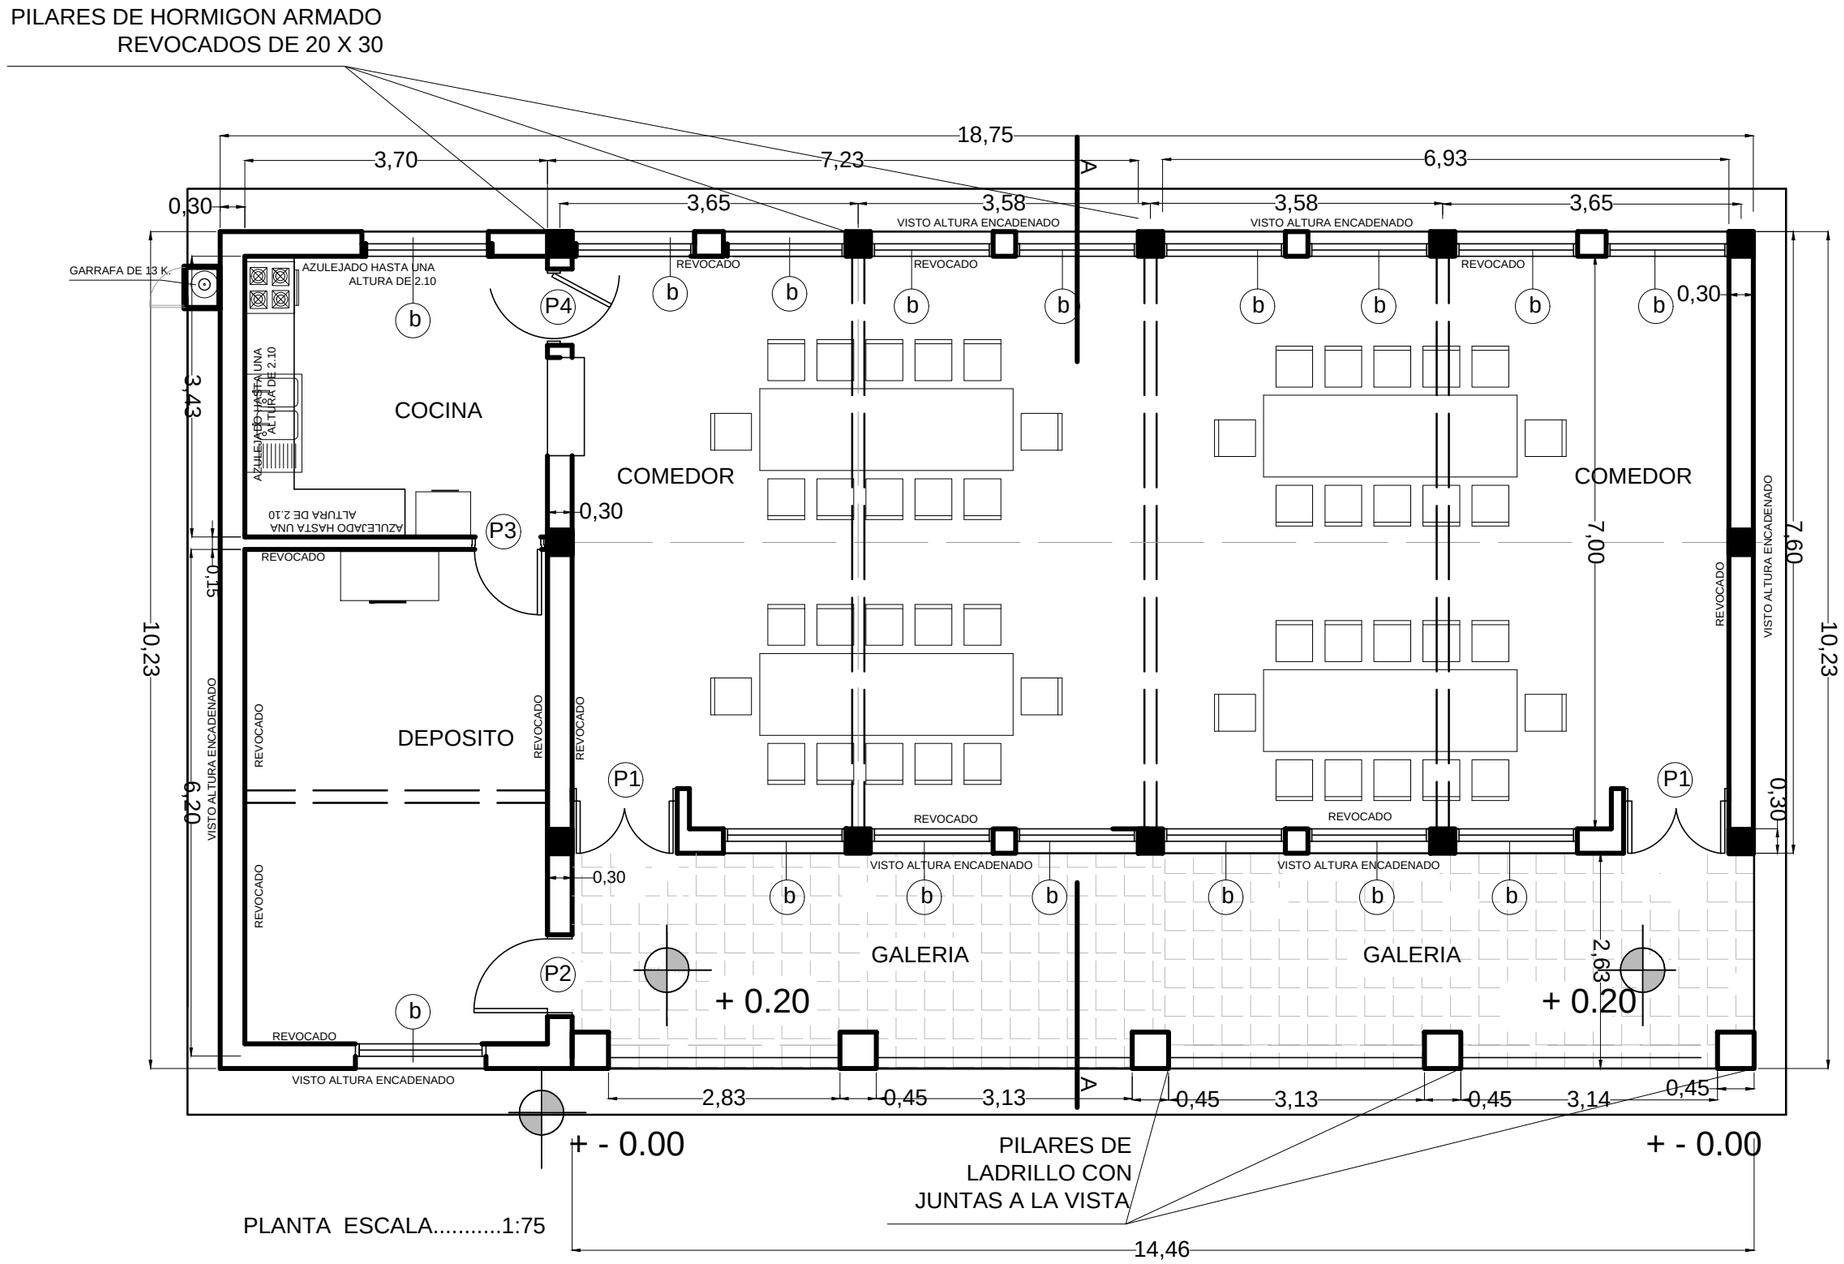

PLANTA ESCALA.....1:75

GOBERNACION DE MISIONES

SECRETARIA DE OBRAS PUBLICAS Y CONTROL DE PROYECTOS

CONSTRUCCION DE COCINA COMEDOR DOBLE TIPO MEC - TECHO DE TEJAS

JULIO 2015

1-F