PRODUCIDO POR UN PRODUCTO EDUCATIVO DE AUTODESK

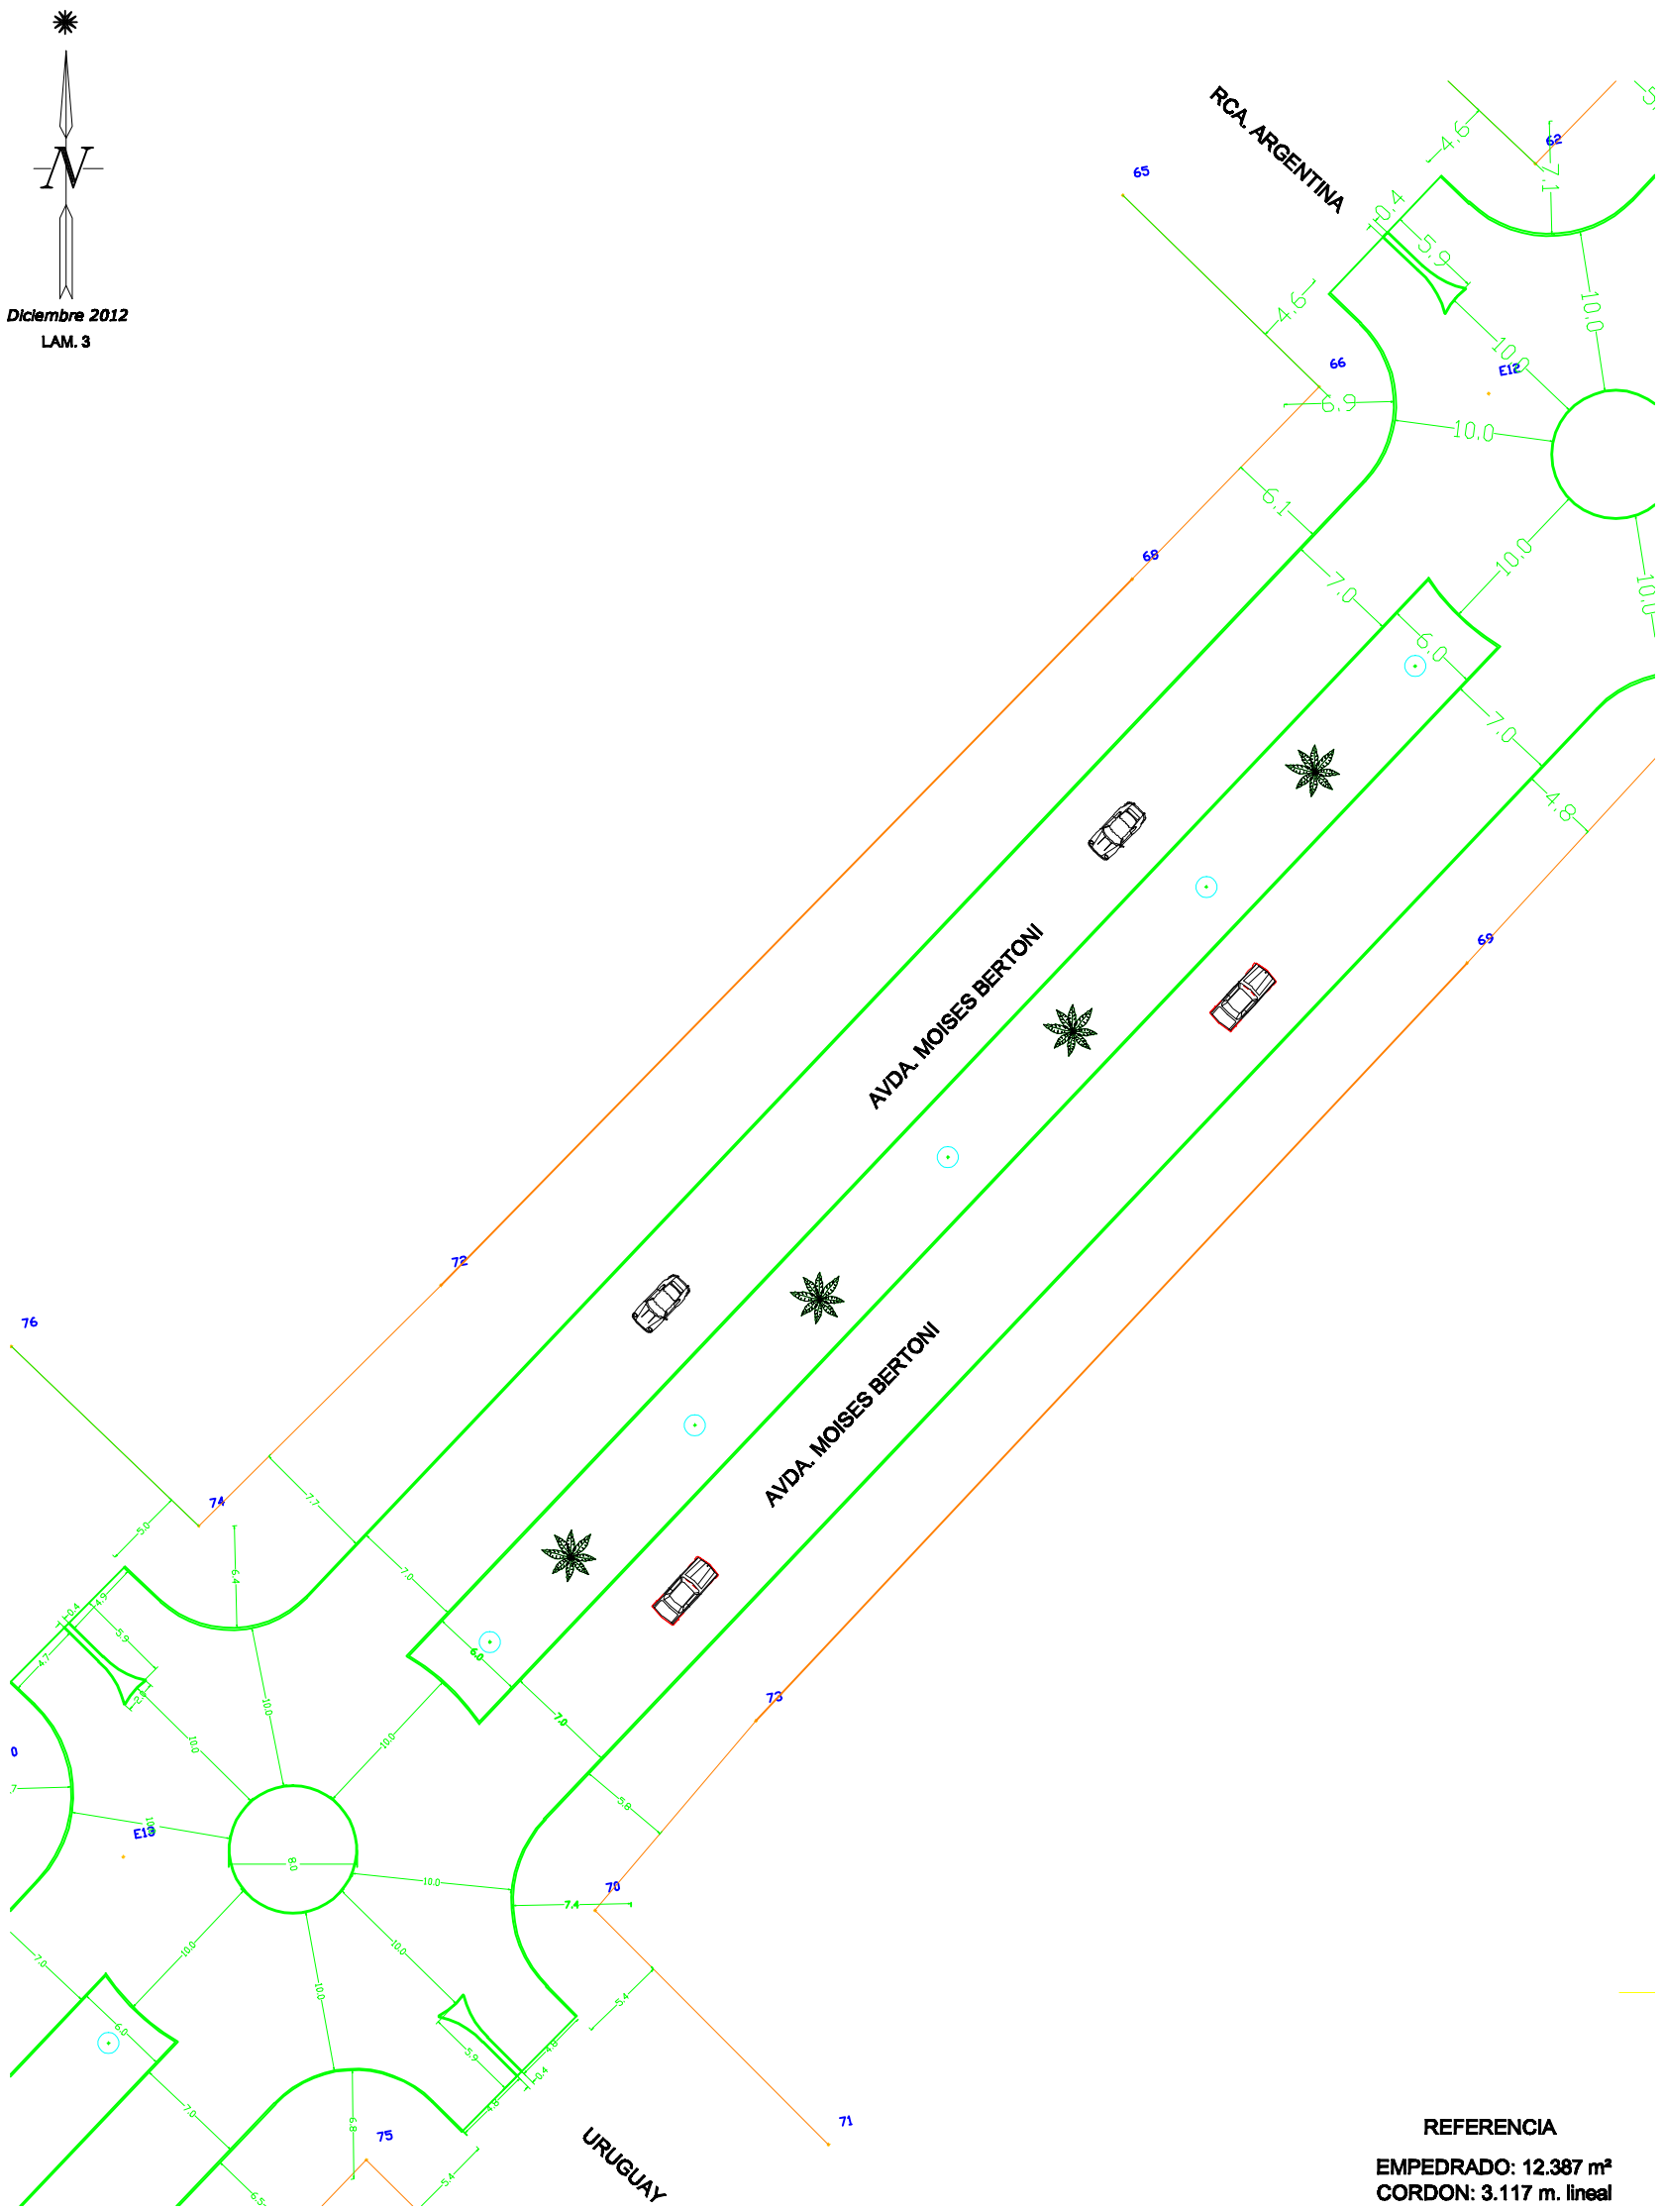

ANTEPROYECTO DE PAVIMENTACION TIPO EMPEDRADO

OFERENTE : **MUNICIPALIDAD DE CAP. BADO**		ESCALA 1/350
PROFESIONAL : *Ing. Aisar V. Canan Malou*		Reg. MOPC Nº: 1632
PROPIETARIO	DPTO.	: AMAMBAY
	DISTRITO	: **CAPITAN BADO**
	DIRECCION	: AVDA. MOISES BERTONI E/ CHILE Y 12 DE OCTUBRE
	PAV. TIPO	: EMPEDRADO
PROFESIONAL	SUP. TOTAL	: 12.387 m²

C:\Documents and Settings\Usuario\Mis documentos\Downloads 1\geo.jpg

Topografia de precision
Te. 0981.298649 - 021.452951

PRODUCIDO POR UN PRODUCTO EDUCATIVO DE AUTODESK

PRODUCIDO POR UN PRODUCTO EDUCATIVO DE AUTODESK

PRODUCIDO POR UN PRODUCTO EDUCATIVO DE AUTODESK