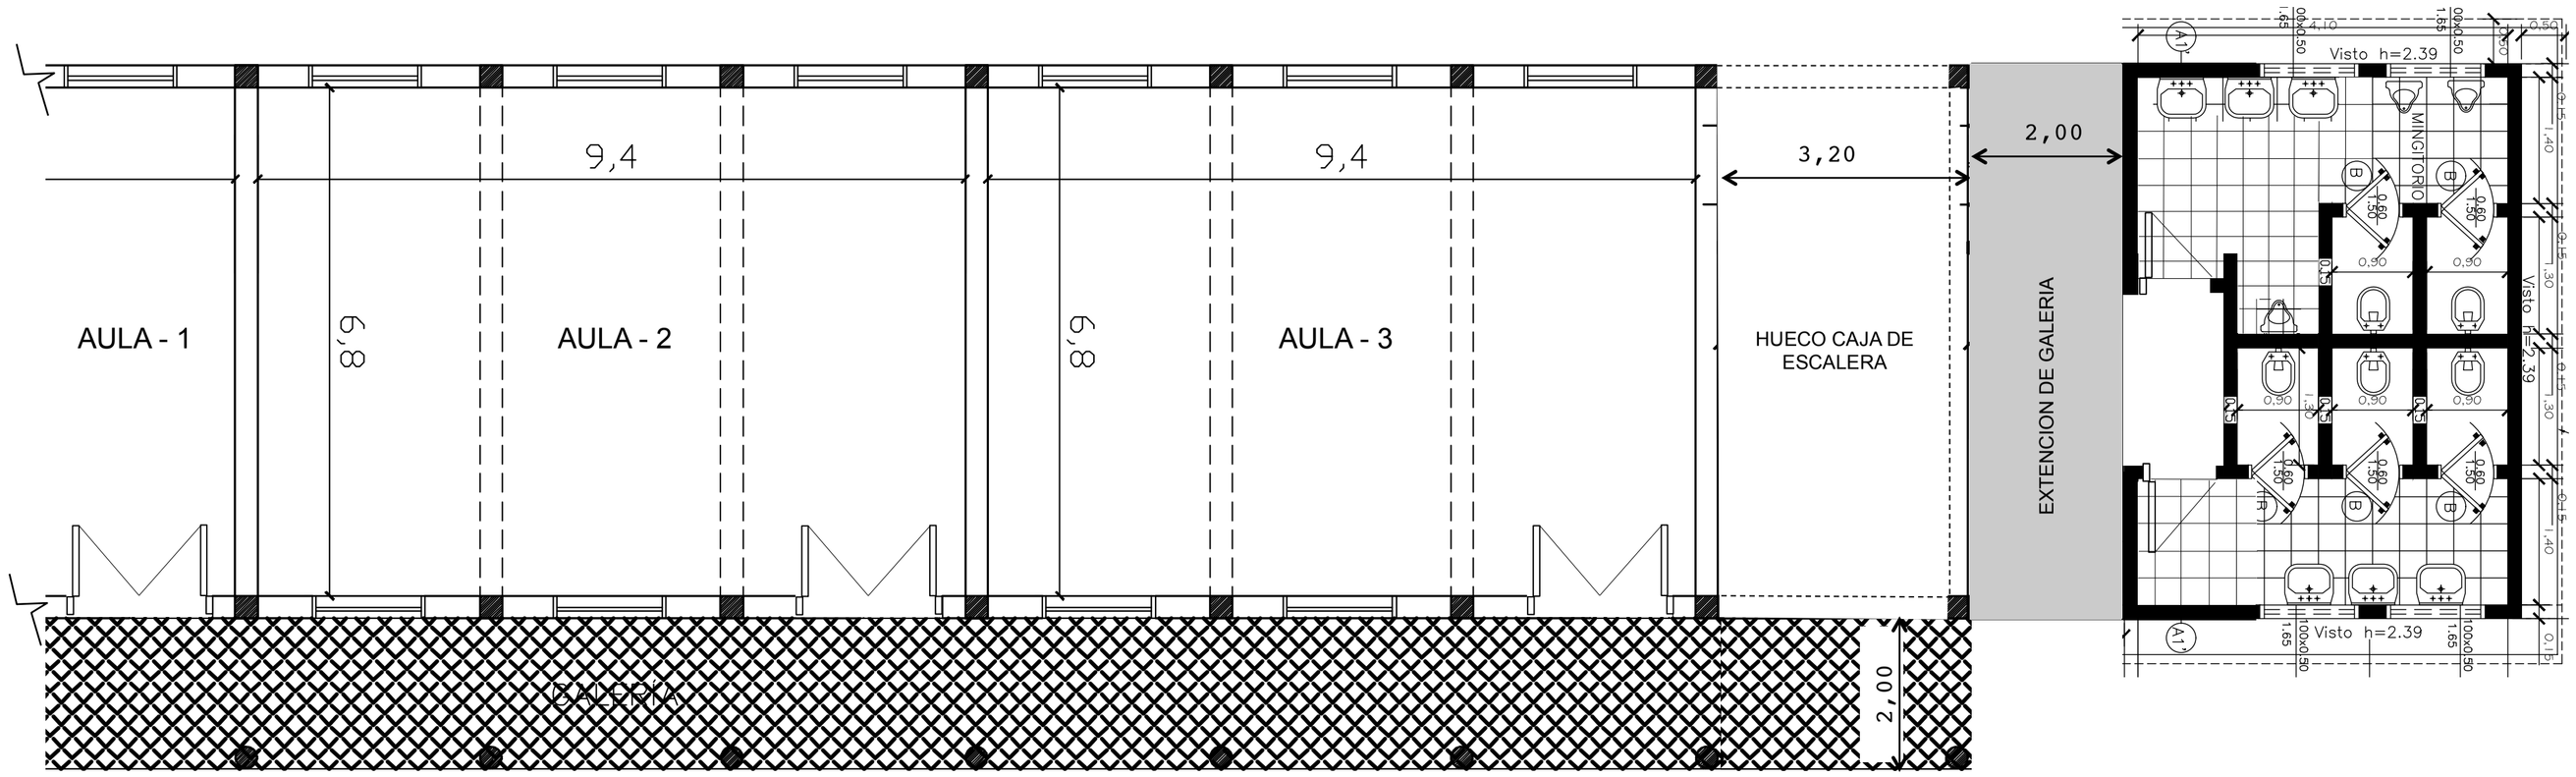

RELEVAMIENTO DE AULAS EXISTENTES

INCORPORACION DE BAÑOS

MUNICIPALIDAD DE QUIINDY

ASESORIA TECNICA

ARQ. NICOLÁS DUARTE COLMAN I U.N.A. I REG. PROF. MOPC. No 2619

PROYECTO:
REFACCION LOCAL SNPP

AULAS TIPO DE 9,40 X 6,80 CON GALERIA Y SS.HH.

PLANTA ARQUITECTONICA

ESC. ---------- AJUSTADA