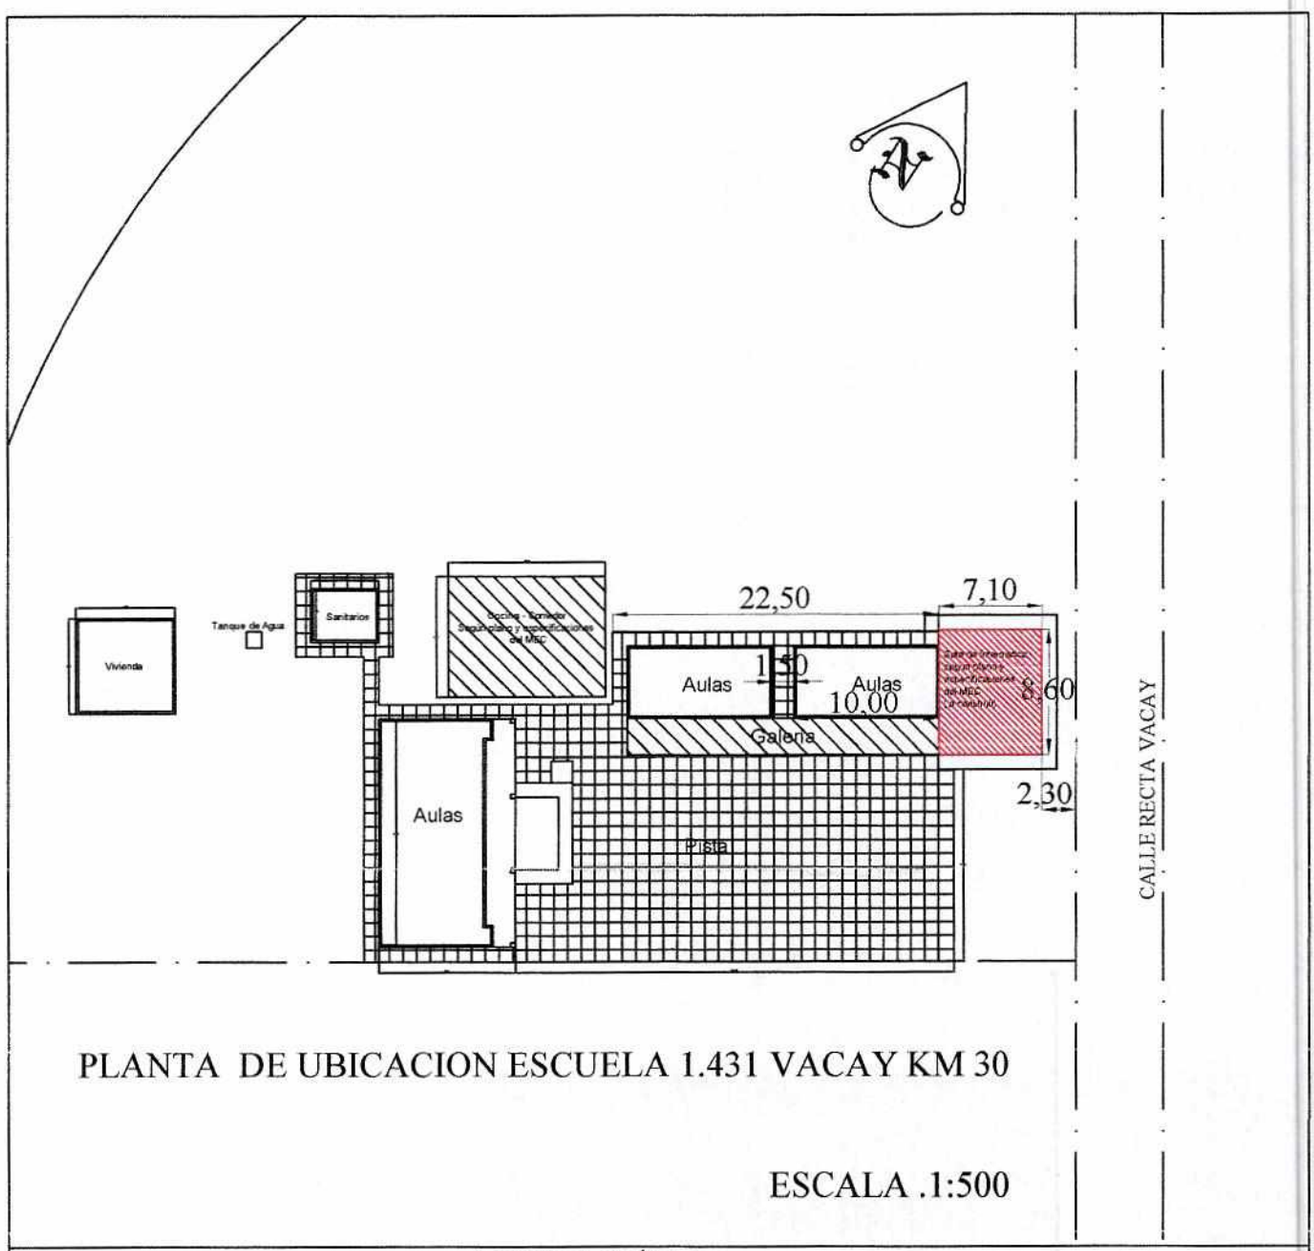

PLANTA DE UBICACION ESCUELA 1.431 VACAY KM 30

ESCALA .1:500

APROBACIÓN

OBRA: Construccion de sala de Informatica Escuela Vacay km 30	Ubicación: Calle Recta Vacay - Vacay km30

Manzana: Lote: Padrón Nº: 1530 BV Finca Nº: 1404 BV

Sup. Inmueble: 1Há. Área construida: Área a construir: Superf. libre:

Propietario: Ministerio de Educación y Cultura M.E.C. - Escuela Básica Nº 1.431 Vacay km 30

Proyectista en ajustes: Arq. Romy Schneider Reg.Prof. M.O.P.C.nº: 2076 Dirección: Calle Colonizadores- Obligado

Fiscalización:

Constructor: Reg.Munic.Nº: Dirección:

	Arq. Romy Schneider Reg. 2076		
FIRMA PROPIETARIO	FIRMA PROYECTISTA	FIRMA DIRECCIÓN TÉCNICA	FIRMA CONSTRUCTOR

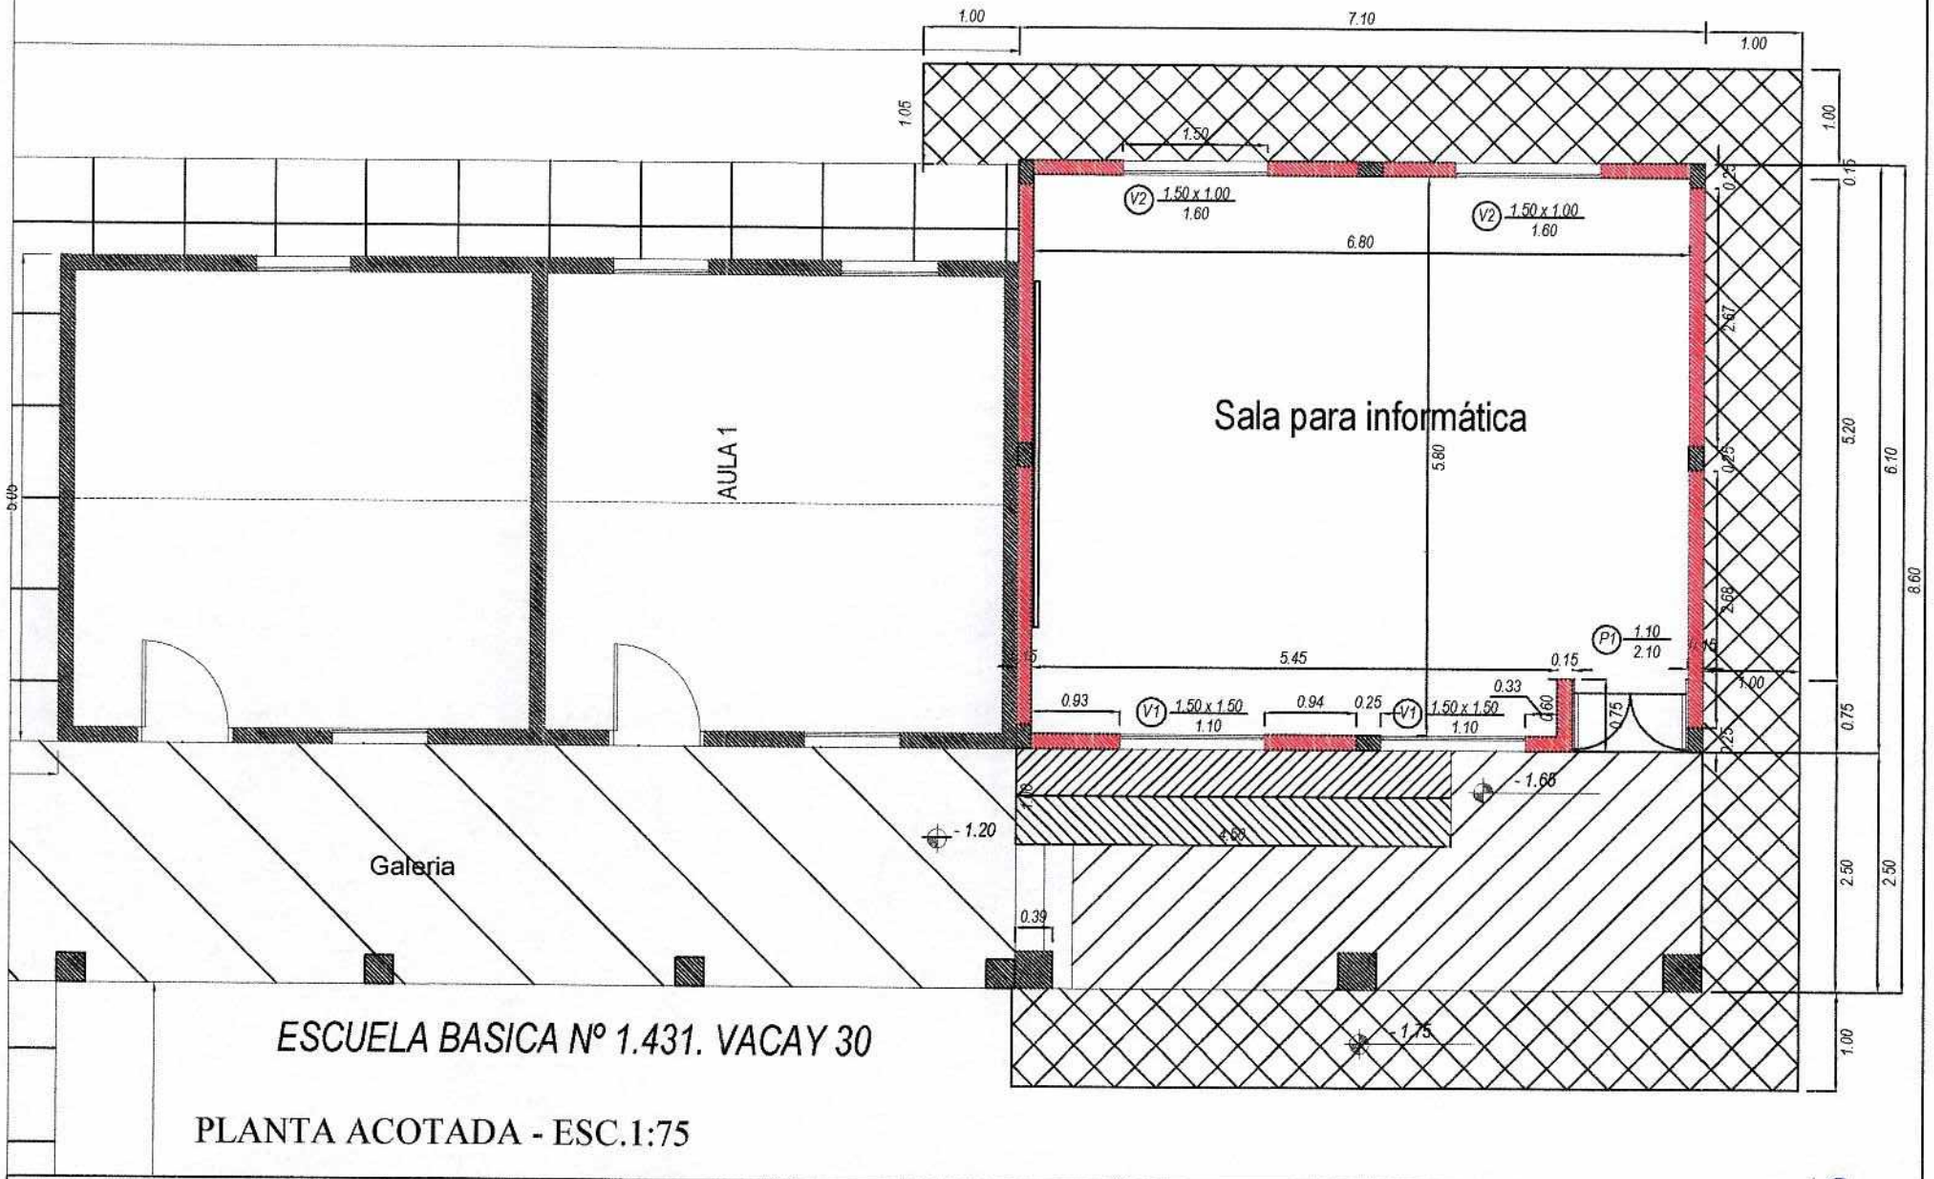

ESCUELA BASICA Nº 1.431. VACAY 30

PLANTA ACOTADA - ESC.1:75

OBRA: Construccion de Sala de Informática Escuela Vacay km 30	Ubicación: Calle Recta Vacay - Vacay km30 Padrón Nº: 1530 BV	Propietario: Ministerio de Educación y Cultura M.E.C. Escuela Básica Nº 1.431 Vacay km 30	Ajustes: Arquitecta Romy Schneider Reg.Prof. M.O.P.C.nº: 2076 Dirección: Obligado - Itapúa.

Arq. Romy Schneider
Reg. 2076
Firma

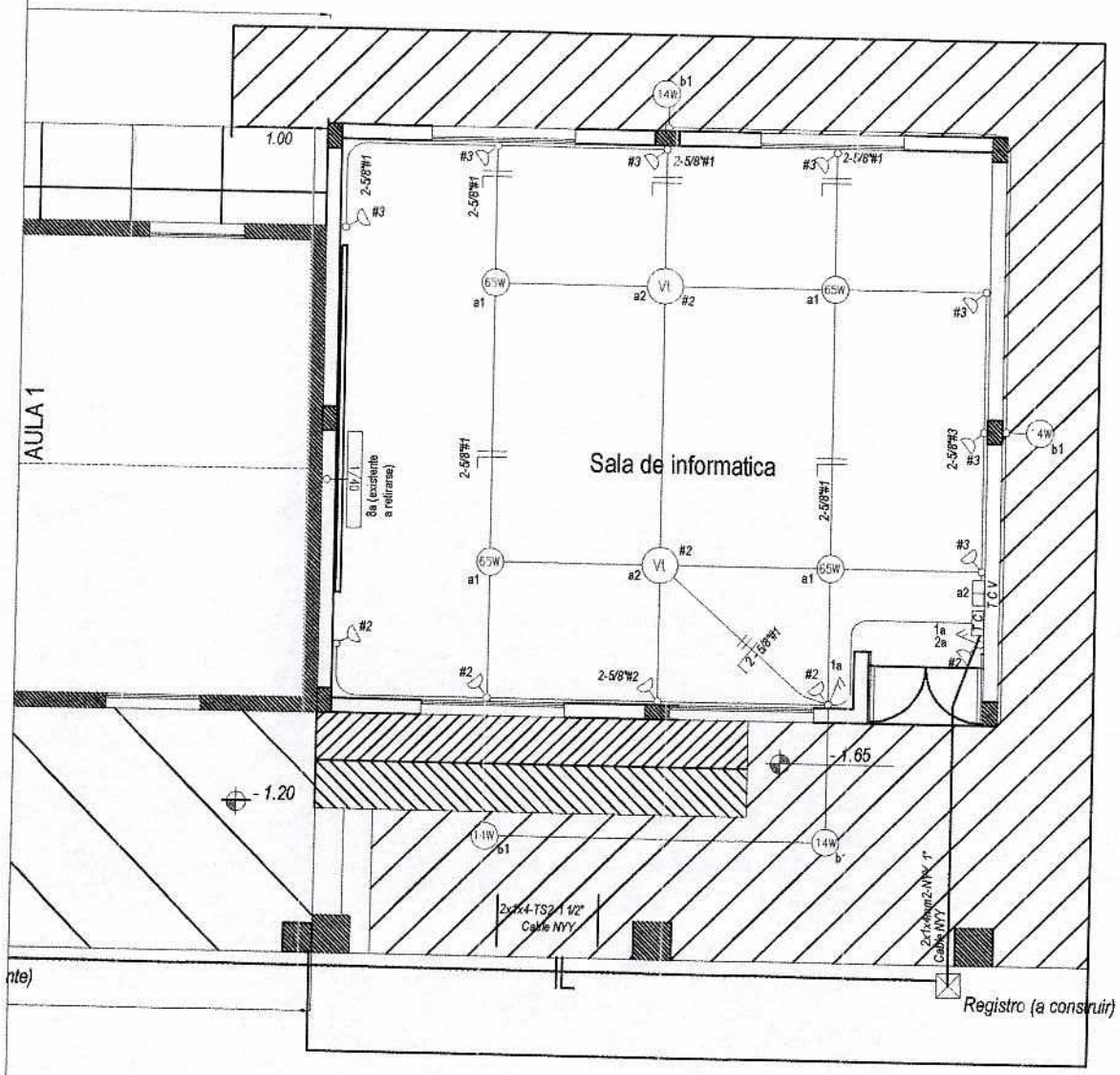

PLANTA ESQUEMA ELECTRICO SALA DE INF0RMATICA - ESC.1:75

ESQUEMA DEL T.C. SALA DE INFORMATICA

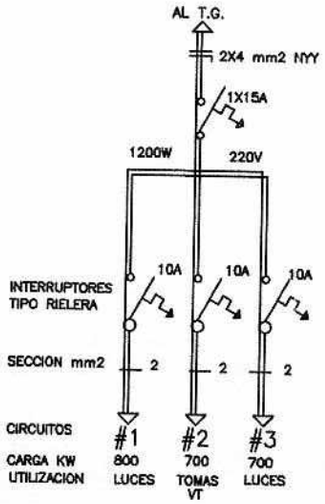

CUADRO DE CARGAS T.C.

CIRCUITOS	LAMPARAS BAJO CONSUMO		TOMAS	V.T.	FASE
	14/70W	65/325W	WATT	WATT	R
#1	4X100	4X100			800
#2			5X100	2X100	700
#3			7X100		700
TOTAL					2200 W

ESQUEMA DE TABLERO Y PLANILLA DE CARGAS

OBRA: Construccion de Sala de Informática Escuela Vacay km 30	Ubicación: Calle Recta Vacay - Vacay km30 Padrón Nº: 1530 BV	Propietario: Ministerio de Educación y Cultura M.E.C. Escuela Básica Nº 1.431 Vacay km 30	Ajustes: Arquitecta Romy Schneider Reg.Prof. M.O.P.C.nº: 2076 Dirección: Obligado - Itapúa.	Arq. Romy Schneider Reg. 2076 Firma

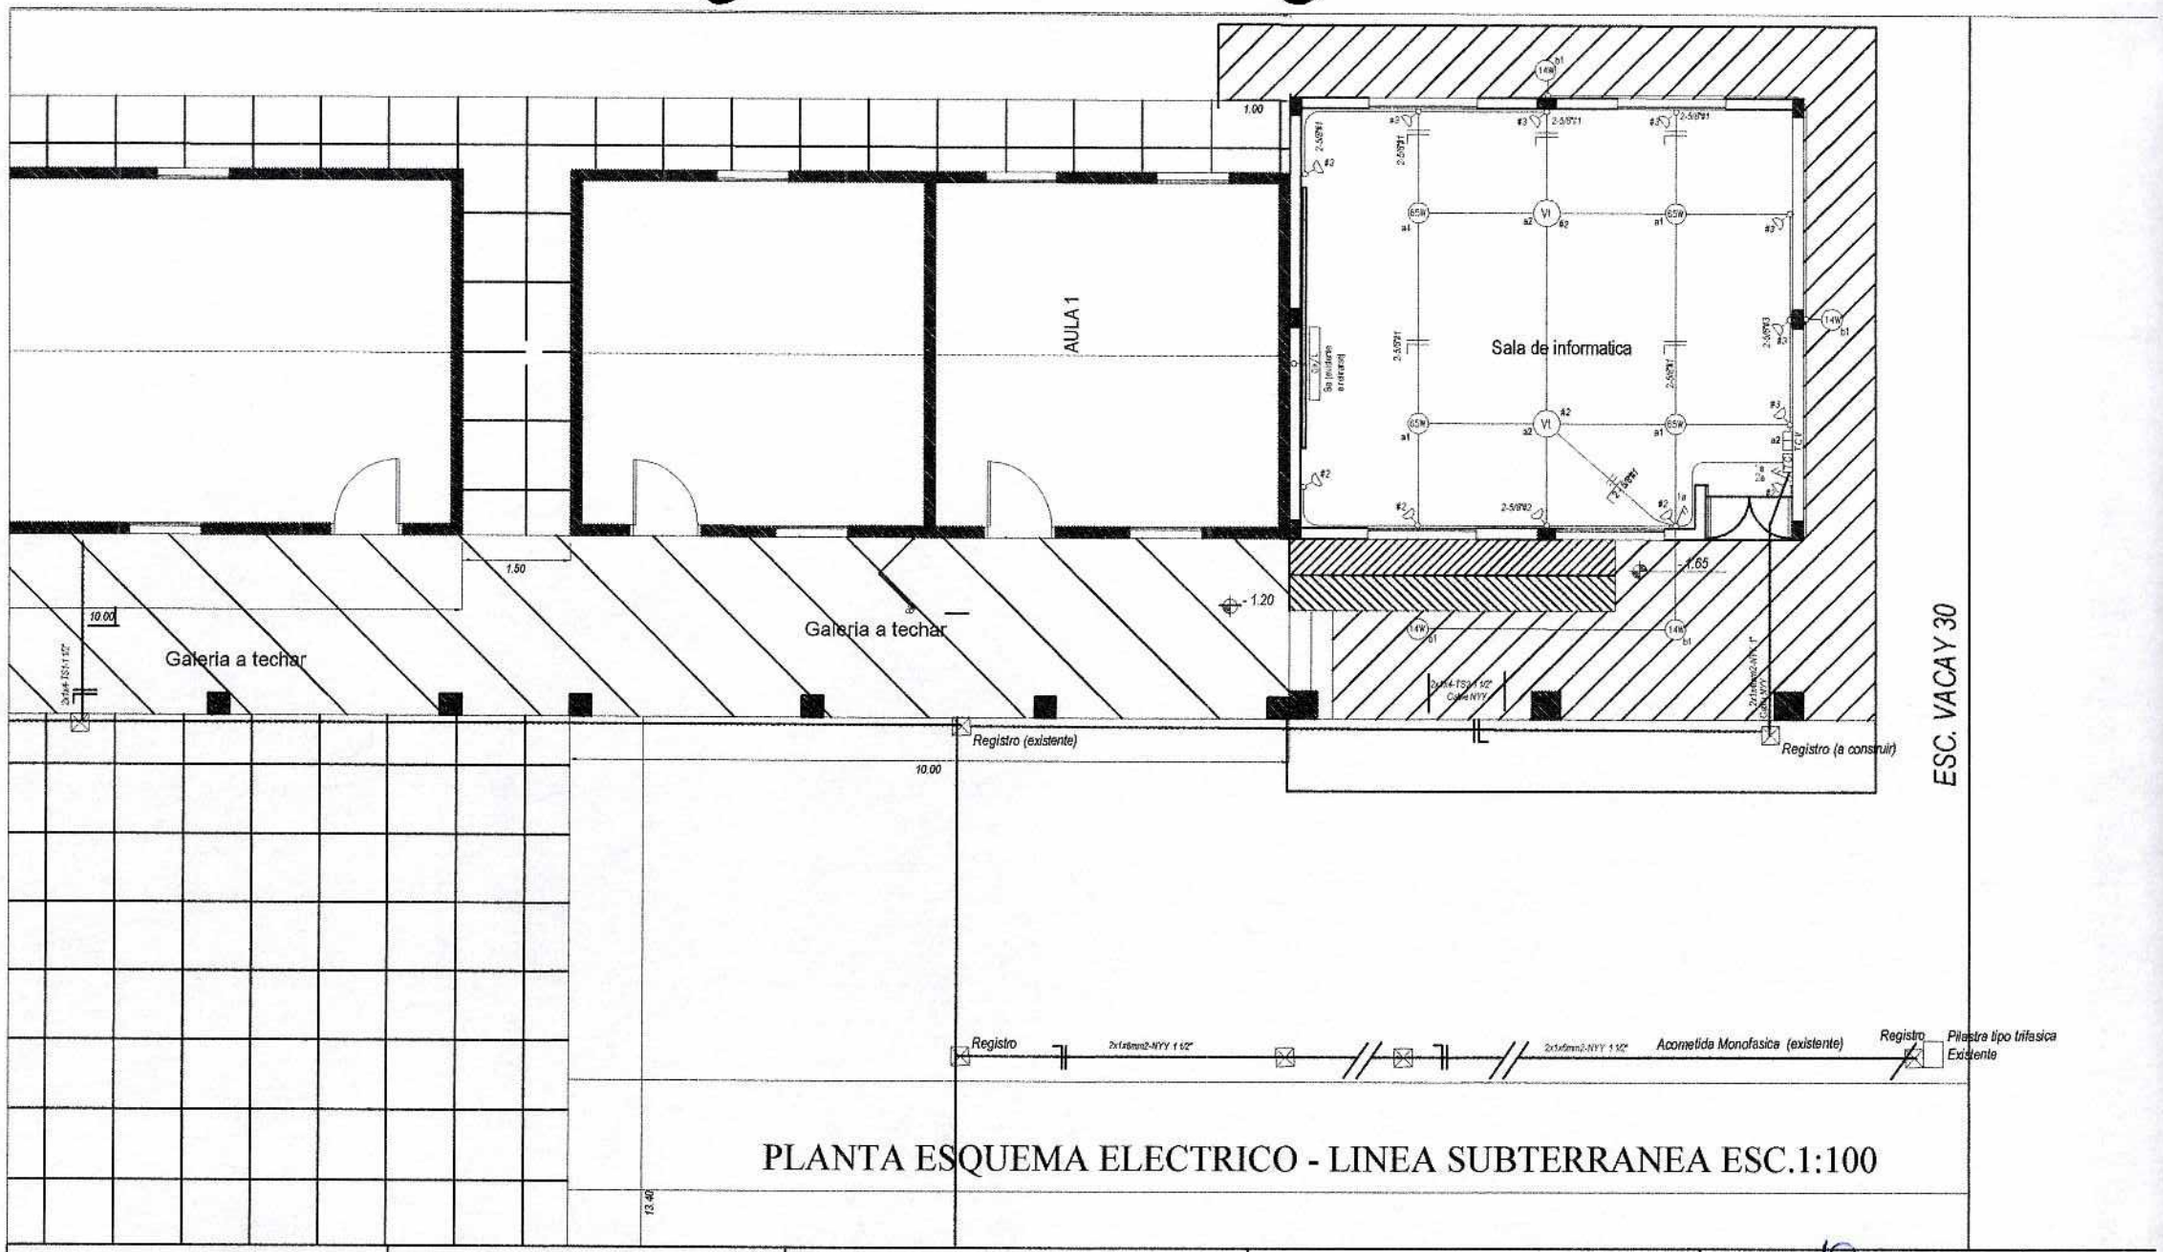

PLANTA ESQUEMA ELECTRICO - LINEA SUBTERRANEA ESC.1:100

OBRA: Construccion de Sala de Informática Escuela Vacay km 30	Ubicación: Calle Recta Vacay - Vacay km30 Padrón Nº: 1530 BV	Propietario: Ministerio de Educación y Cultura M.E.C. Escuela Básica Nº 1.431 Vacay km 30	Ajustes: Arquitecta Romy Schneider Reg.Prof. M.O.P.C.nº: 2076 Dirección: Obligado - Itapúa.	Arq. Romy Schneider Reg. 2076 Firma

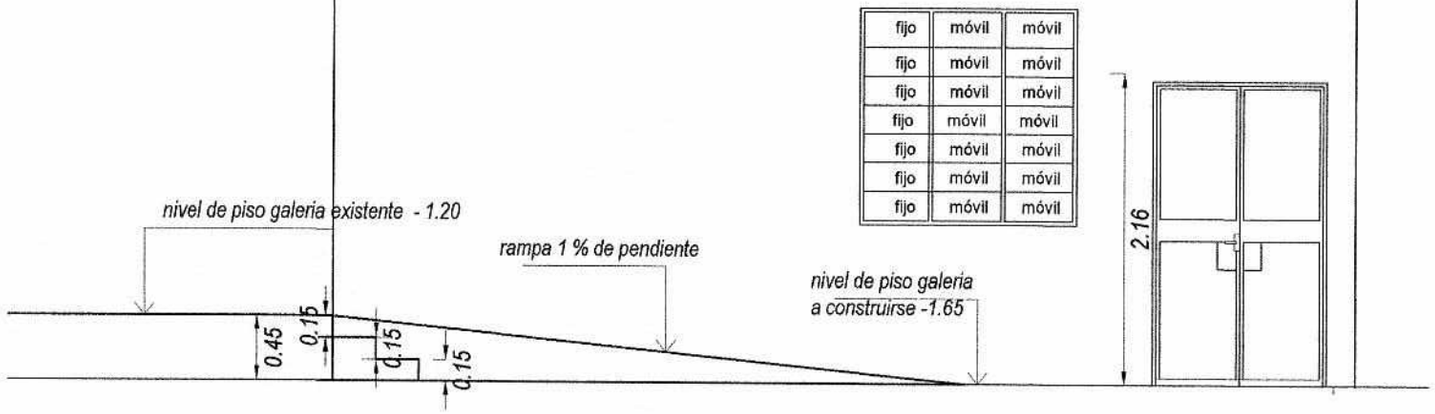

fijo	móvil	móvil
fijo	móvil	móvil
fijo	móvil	móvil
fijo	móvil	móvil
fijo	móvil	móvil
fijo	móvil	móvil
fijo	móvil	móvil

VISTA RAMPA Y ESCALONES RAMPA ESC.1/50

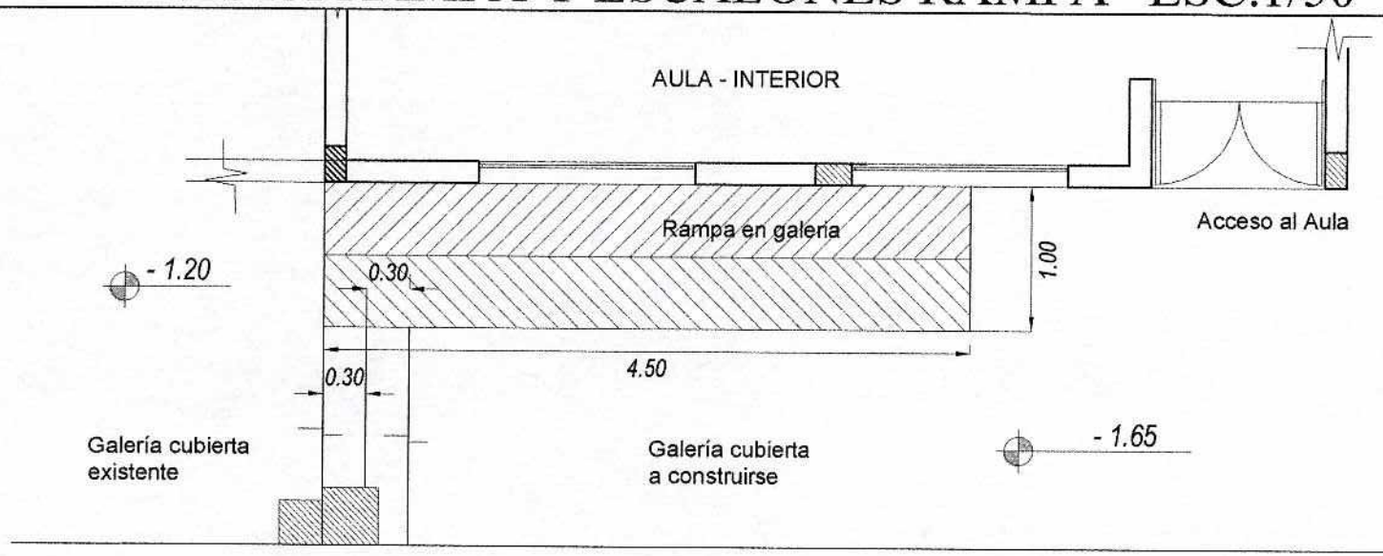

PLANTA RAMPAY ESCALONES ESC.1/50

OBRA: Construccion de Sala de Informática Escuela Vacay km 30	Ubicación: Calle Recta Vacay - Vacay km30 Padrón Nº: 1530 BV	Propietario: Ministerio de Educación y Cultura M.E.C. Escuela Básica Nº 1.431 Vacay km 30	Ajustes: Arquitecta Romy Schneider Reg.Prof. M.O.P.C.nº: 2076 Dirección: Obligado - Itapúa.	Arq. Romy Schneider Reg. 2076 Firma

DETALLE DE VIGA RETICULADA METÁLICA

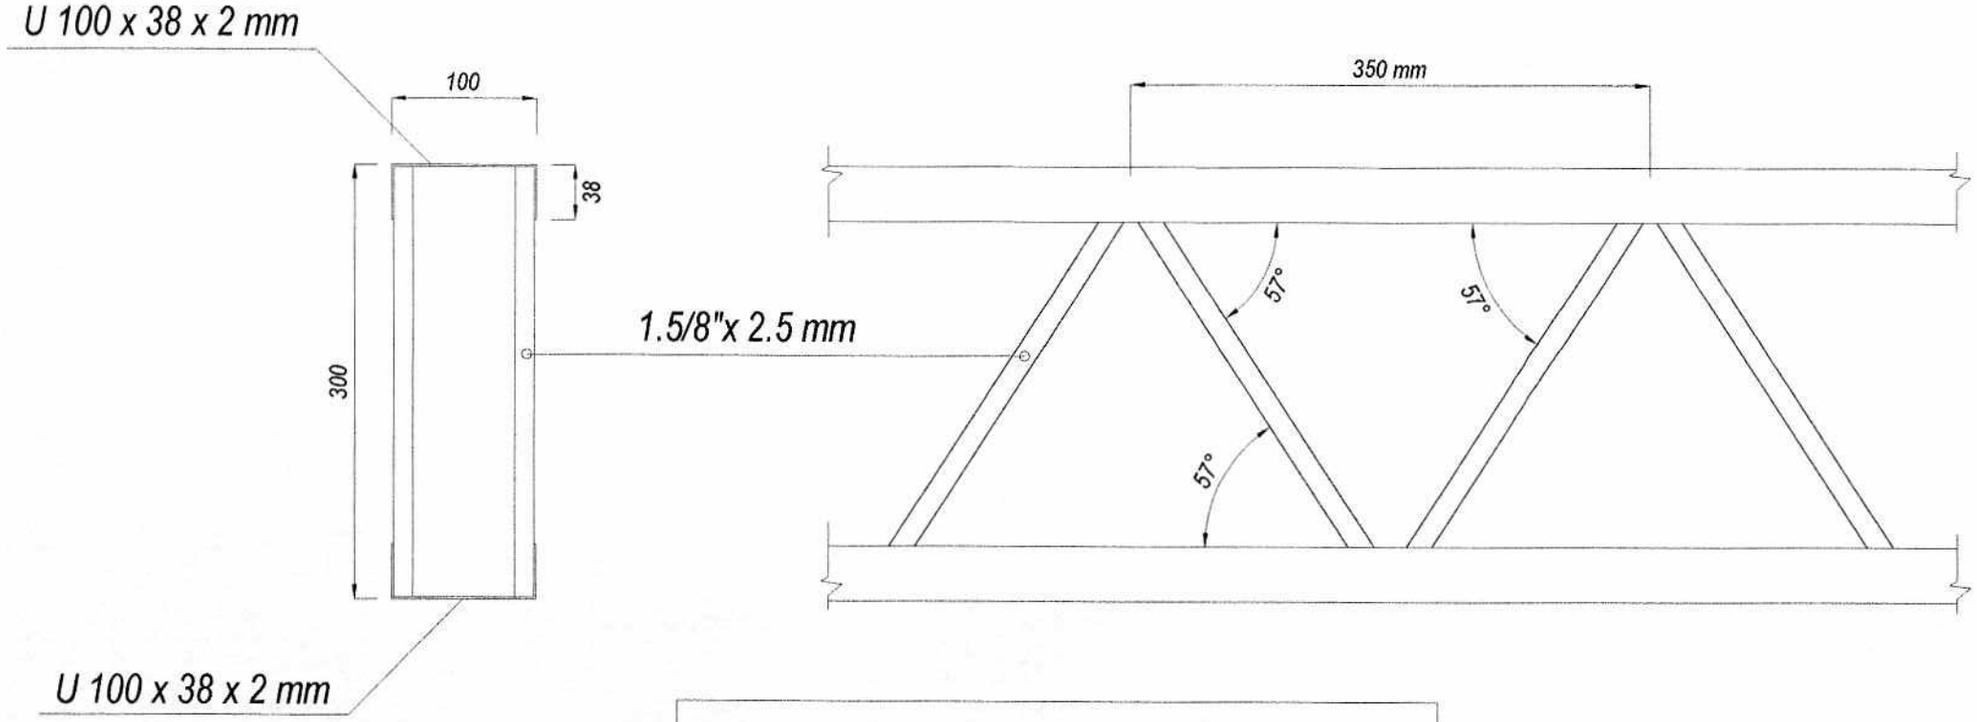

DETALLE DE CORREA TIPO
PERFIL "C" - 100 x 38 x 17
e = 2 mm

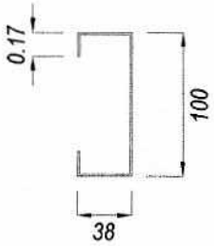

DETALLE DE VIGAS Y CORREAS METALICAS ESC.1/50

OBRA: Construccion de Sala de Informática Escuela Vacay km 30	Ubicación: Calle Recta Vacay - Vacay km30 Padrón Nº: 1530 BV	Propietario: Ministerio de Educación y Cultura M.E.C. Escuela Básica Nº 1.431 Vacay km 30	Ajustes: Arquitecta Romy Schneider Reg.Prof. M.O.P.C.nº: 2076 Dirección: Obligado - Itapúa.	Arq. Romy Schneider Reg. 2076 Firma

Seccion de la planta acceso

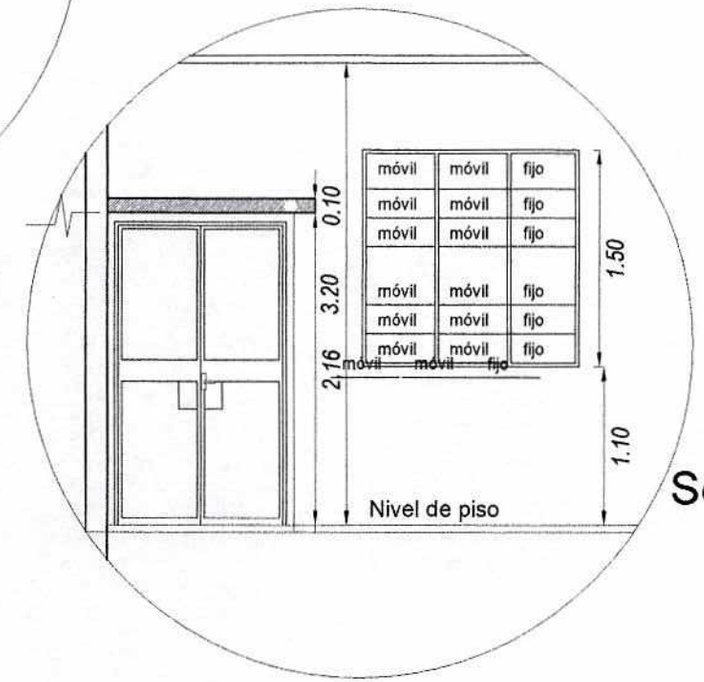

Seccion de la vista del acceso

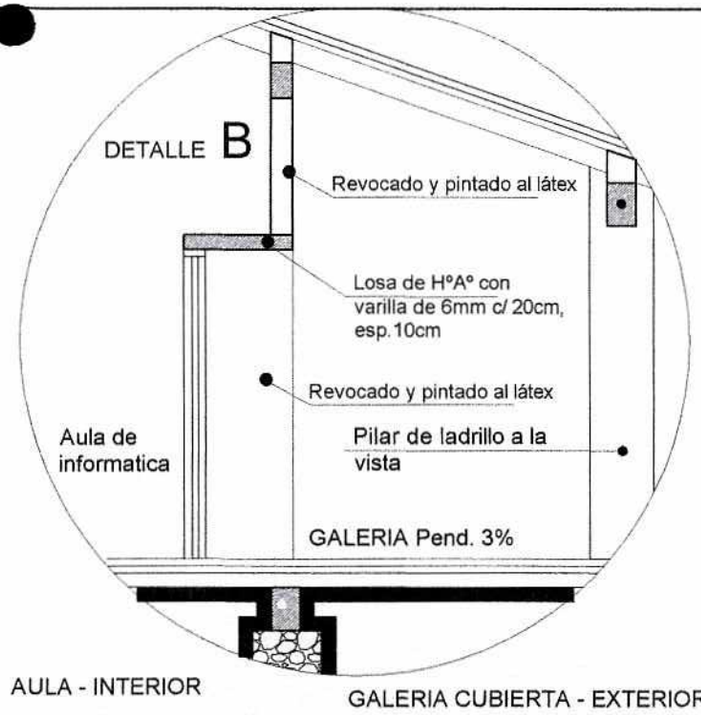

Seccion del
corte trasversal del acceso

ESQUEMAS DEL ACCESO ESCALA 1/50

Arq. Romy Schneider

OBRA: Construccion de Sala de Informática Escuela Vacay km 30	Ubicación: Calle Recta Vacay - Vacay km30 Padrón Nº: 1530 BV	Propietario: Ministerio de Educación y Cultura M.E.C. Escuela Básica Nº 1.431 Vacay km 30	Ajustes: Arquitecta Romy Schneider Reg.Prof. M.O.P.C.nº: 2076 Dirección: Obligado - Itapúa.	Reg. 2076 Firma

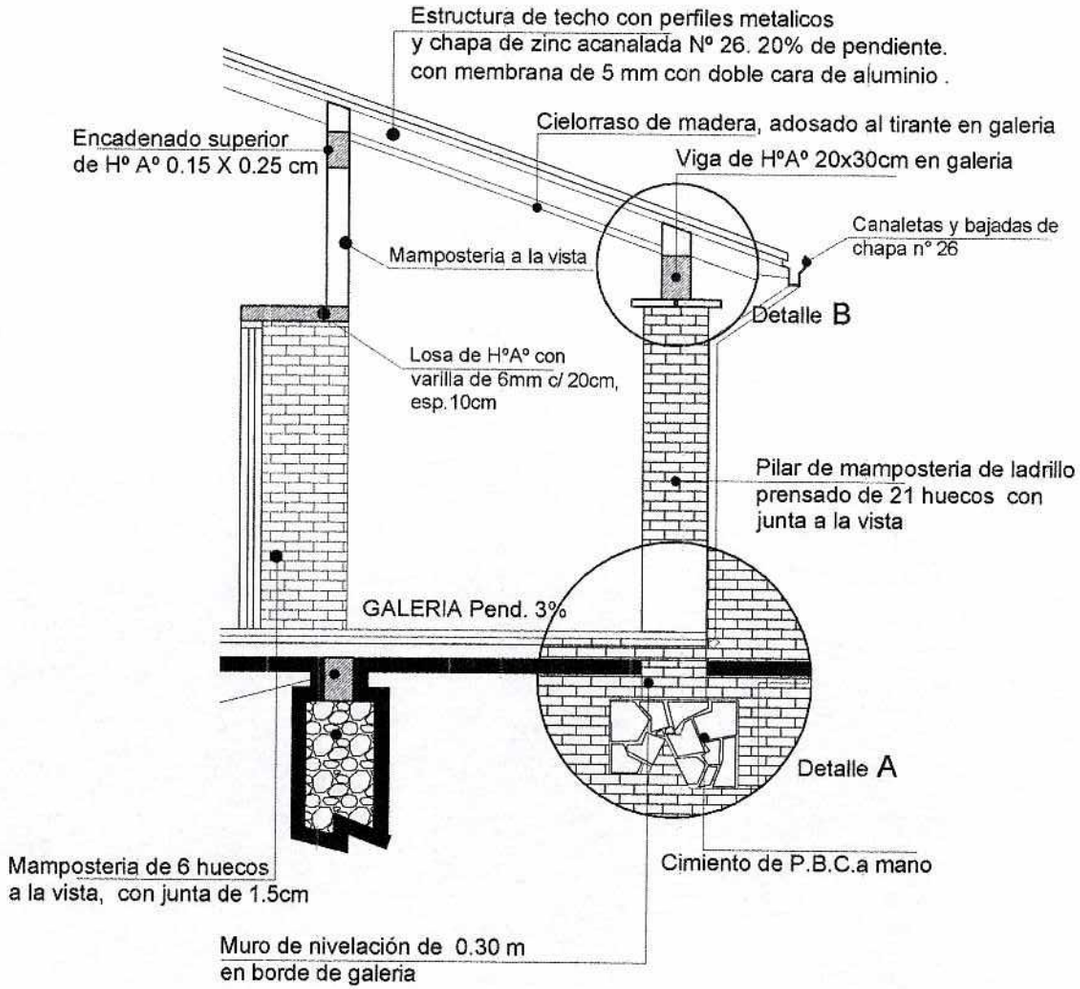

CORTE DE GALERIA - ESC.1:50

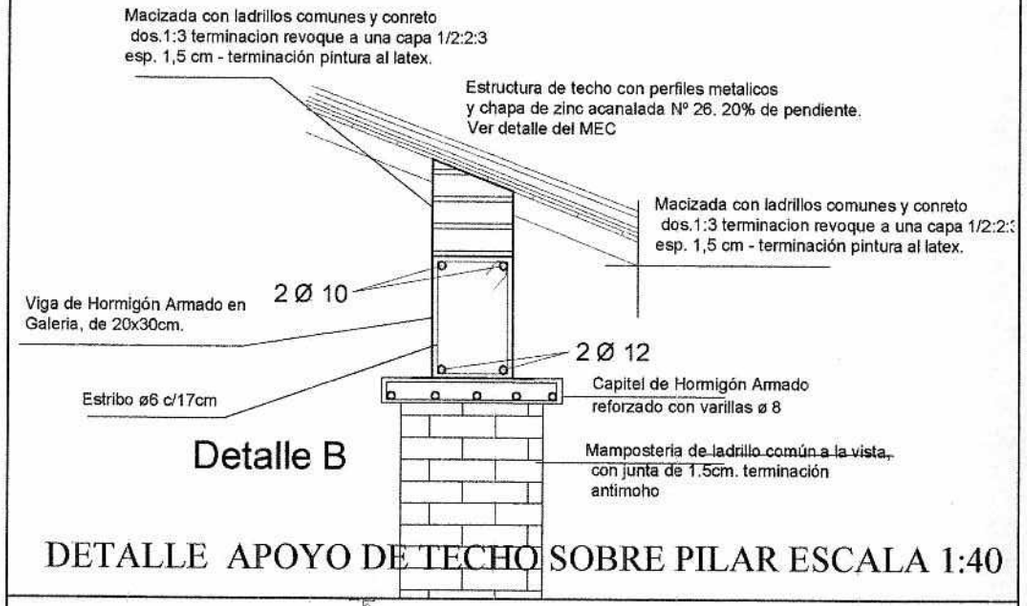

DETALLE APOYO DE TECHO SOBRE PILAR ESCALA 1:40

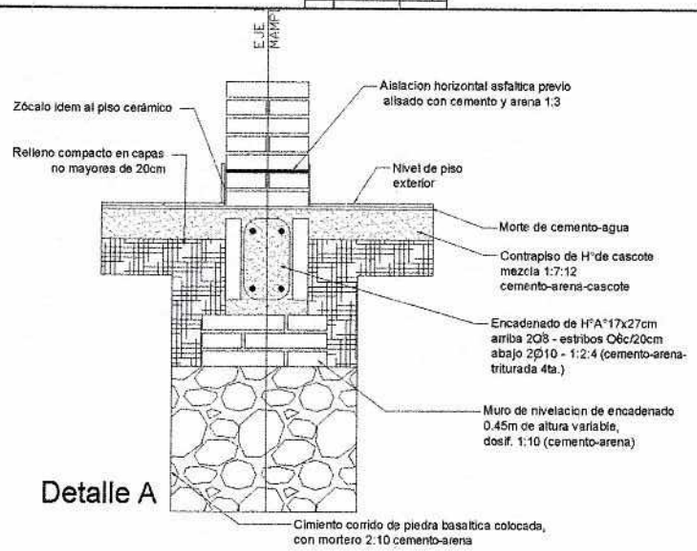

DETALLE DE CIMIENTO ESCALA 1:40

OBRA: Construccion de Sala de Informática Escuela Vacay km 30	Ubicación: Calle Recta Vacay - Vacay km30 Padrón Nº: 1530 BV	Propietario: Ministerio de Educación y Cultura M.E.C. Escuela Básica Nº 1.431 Vacay km 30	Ajustes: Arquitecta Romy Schneider Reg.Prof. M.O.P.C.nº: 2076 Dirección: Obligado - Itapúa.	Firma