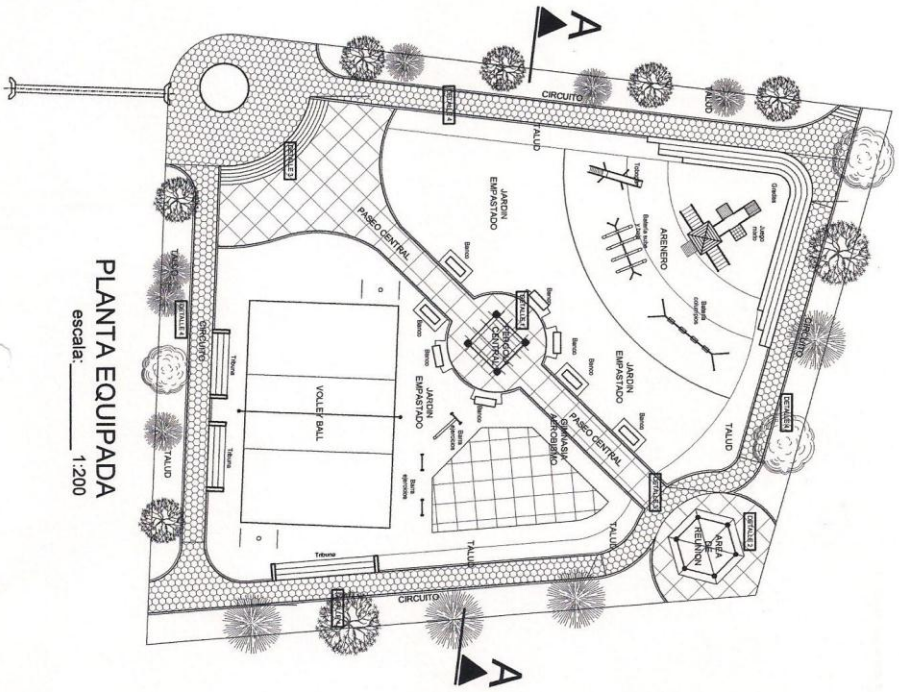

PLANTA EQUIPADA

escala:_____ 1:200

A2

PLAZA SAN MIGUEL	Descripción: Planta equipada	Escala: 1:200	Lámina: 1

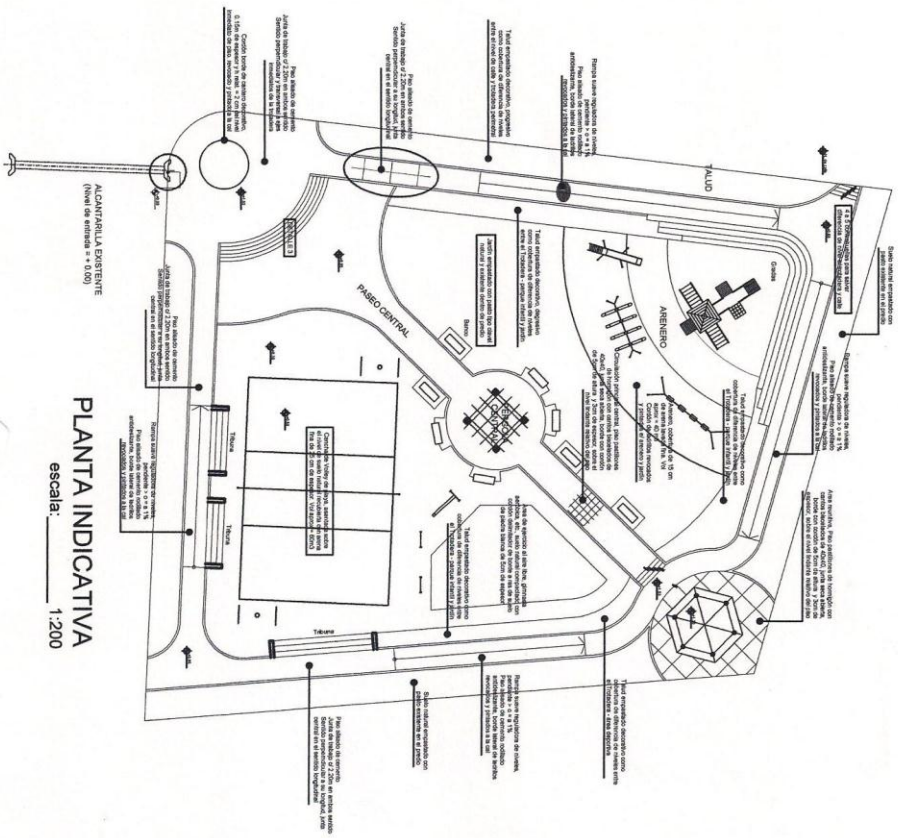

PLANTA INDICATIVA

escala:_____ 1:200

A2

PLAZA SAN MIGUEL	Descripción: Planta indicativa	Escala: 1:200	Lámina: 2

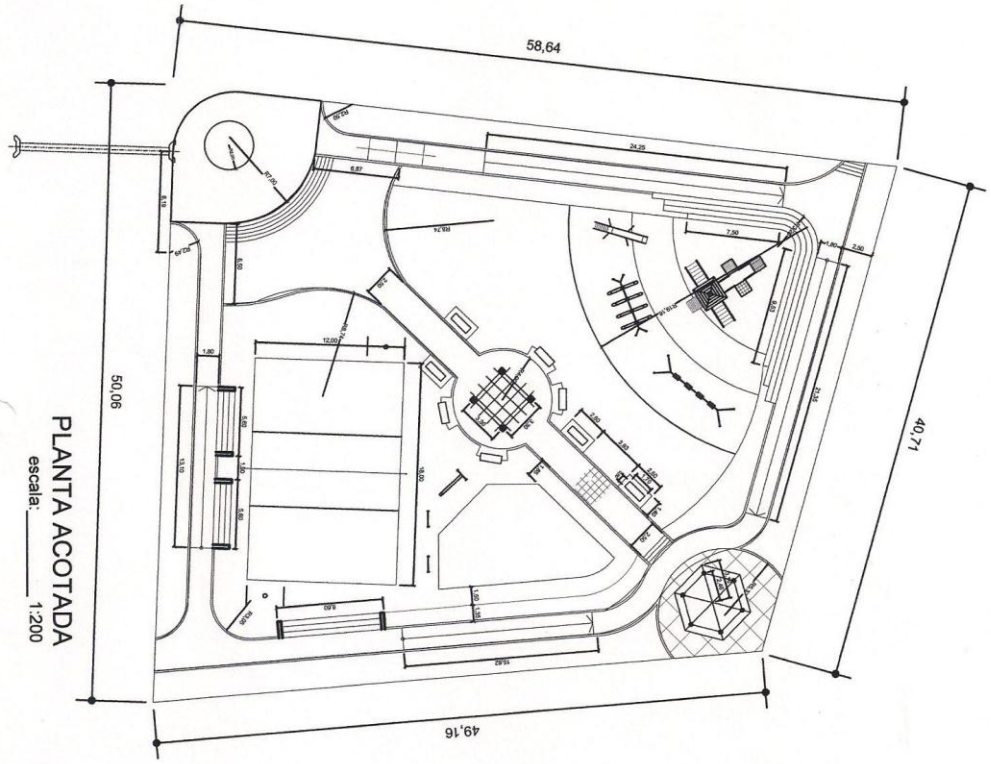

PLANTA ACOTADA

escala:_____ 1:200

A2

PLAZA SAN MIGUEL	Descripción: Planta acotada	Escala: 1:200	Lámina: 3

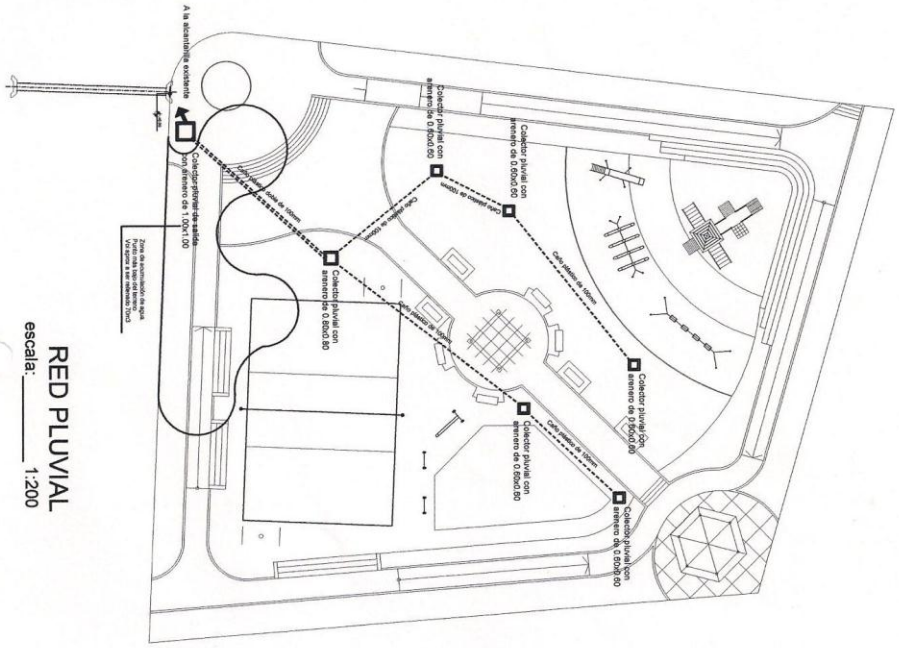

RED PLUVIAL

escala:_____ 1:200

A2

PLAZA SAN MIGUEL	Descripción: esquema de desagüe pluvial	Escala: 1:200	Lámina: 4

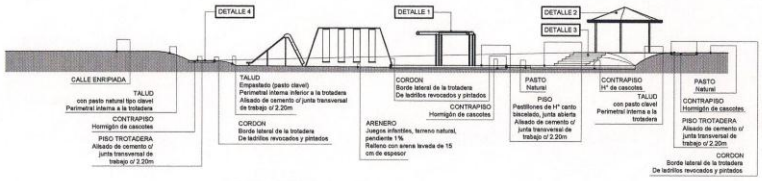

CORTE A-A

escala:_____ 1:200

1/2 A2

PLAZA SAN MIGUEL	Descripción: corte típico transversal	Escala: 1:200	Lámina: 5