PERFIL LONGITUDINAL
ESCALA HORIZONTAL: 1/2250
ESCALA VERTICAL: 1/225

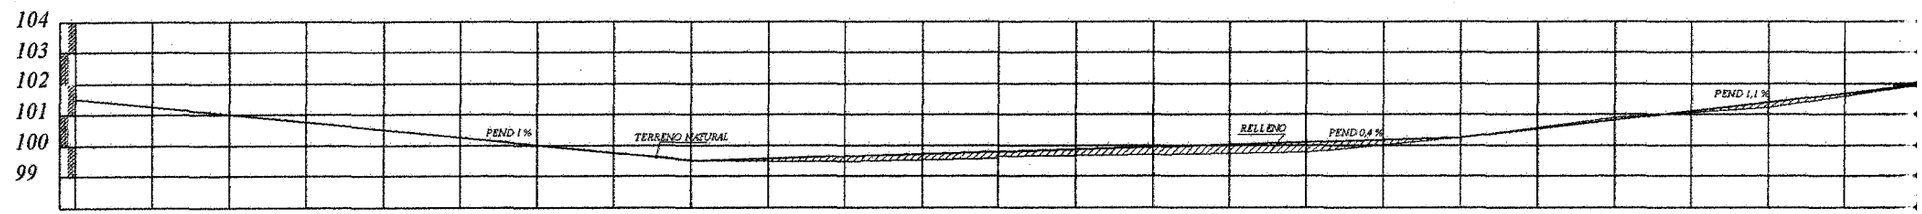

PROGRESIVA	00+000	00+025	00+050	00+075	00+100	00+125	00+150	00+175	00+200	00+225	00+250	00+275	00+300	00+325	00+350	00+375	00+400	00+425	00+450	00+475	00+500	00+525	00+550	00+575	00+600
	25,00	25,00	25,00	25,00	25,00	25,00	25,00	25,00	25,00	25,00	25,00	25,00	25,00	25,00	25,00	25,00	25,00	25,00	25,00	25,00	25,00	25,00	25,00	25,00	25,00
RAZANTE DEL TERRENO	101,50	101,31	101,12	100,93	100,84	100,35	100,00	99,78	99,48	99,46	99,50	99,53	99,57	99,67	99,87	99,83	99,77	99,99	100,24	100,47	100,89	101,17	101,22	101,87	
RAZANTE DEL PROYECTO	101,50	101,25	101,00	100,75	100,50	100,25	100,00	99,75	99,48	99,18	99,66	99,72	99,84	99,92	99,98	100,01	100,09	100,15	100,24	100,51	100,79	101,06	101,34	101,61	

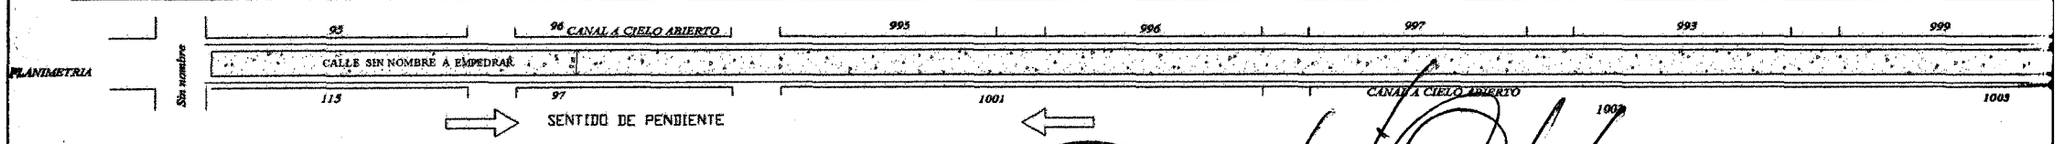

Jenny Rocío Dávalos
Lic. en Ciencias Geográficas
Reg. M.O.P.C. Nº 285

MUNICIPALIDAD DE CAPIATA
INFRAESTRUCTURA PUBLICA Y SERVICIOS

MANGELO A. DUARTE
Infraestructura Pública y Servicios
Municipalidad de Capiatá

OBRA: PAVIMENTO TIPO EMPEDRADO	LUGAR: COMPAÑIA 4ª	DISTRITO: CAPIATA	2012
MUNICIPALIDAD DE CAPIATA	TRAMO: 95, 96, 97, 115, 995, 996, 997, 998, 999, 1001, 1002, 1003 BARRIO: SANTA BERNARDITA	DEPTO DE INFRAESTRUCTURA PUBLICA Y SERVICIOS	NM 4