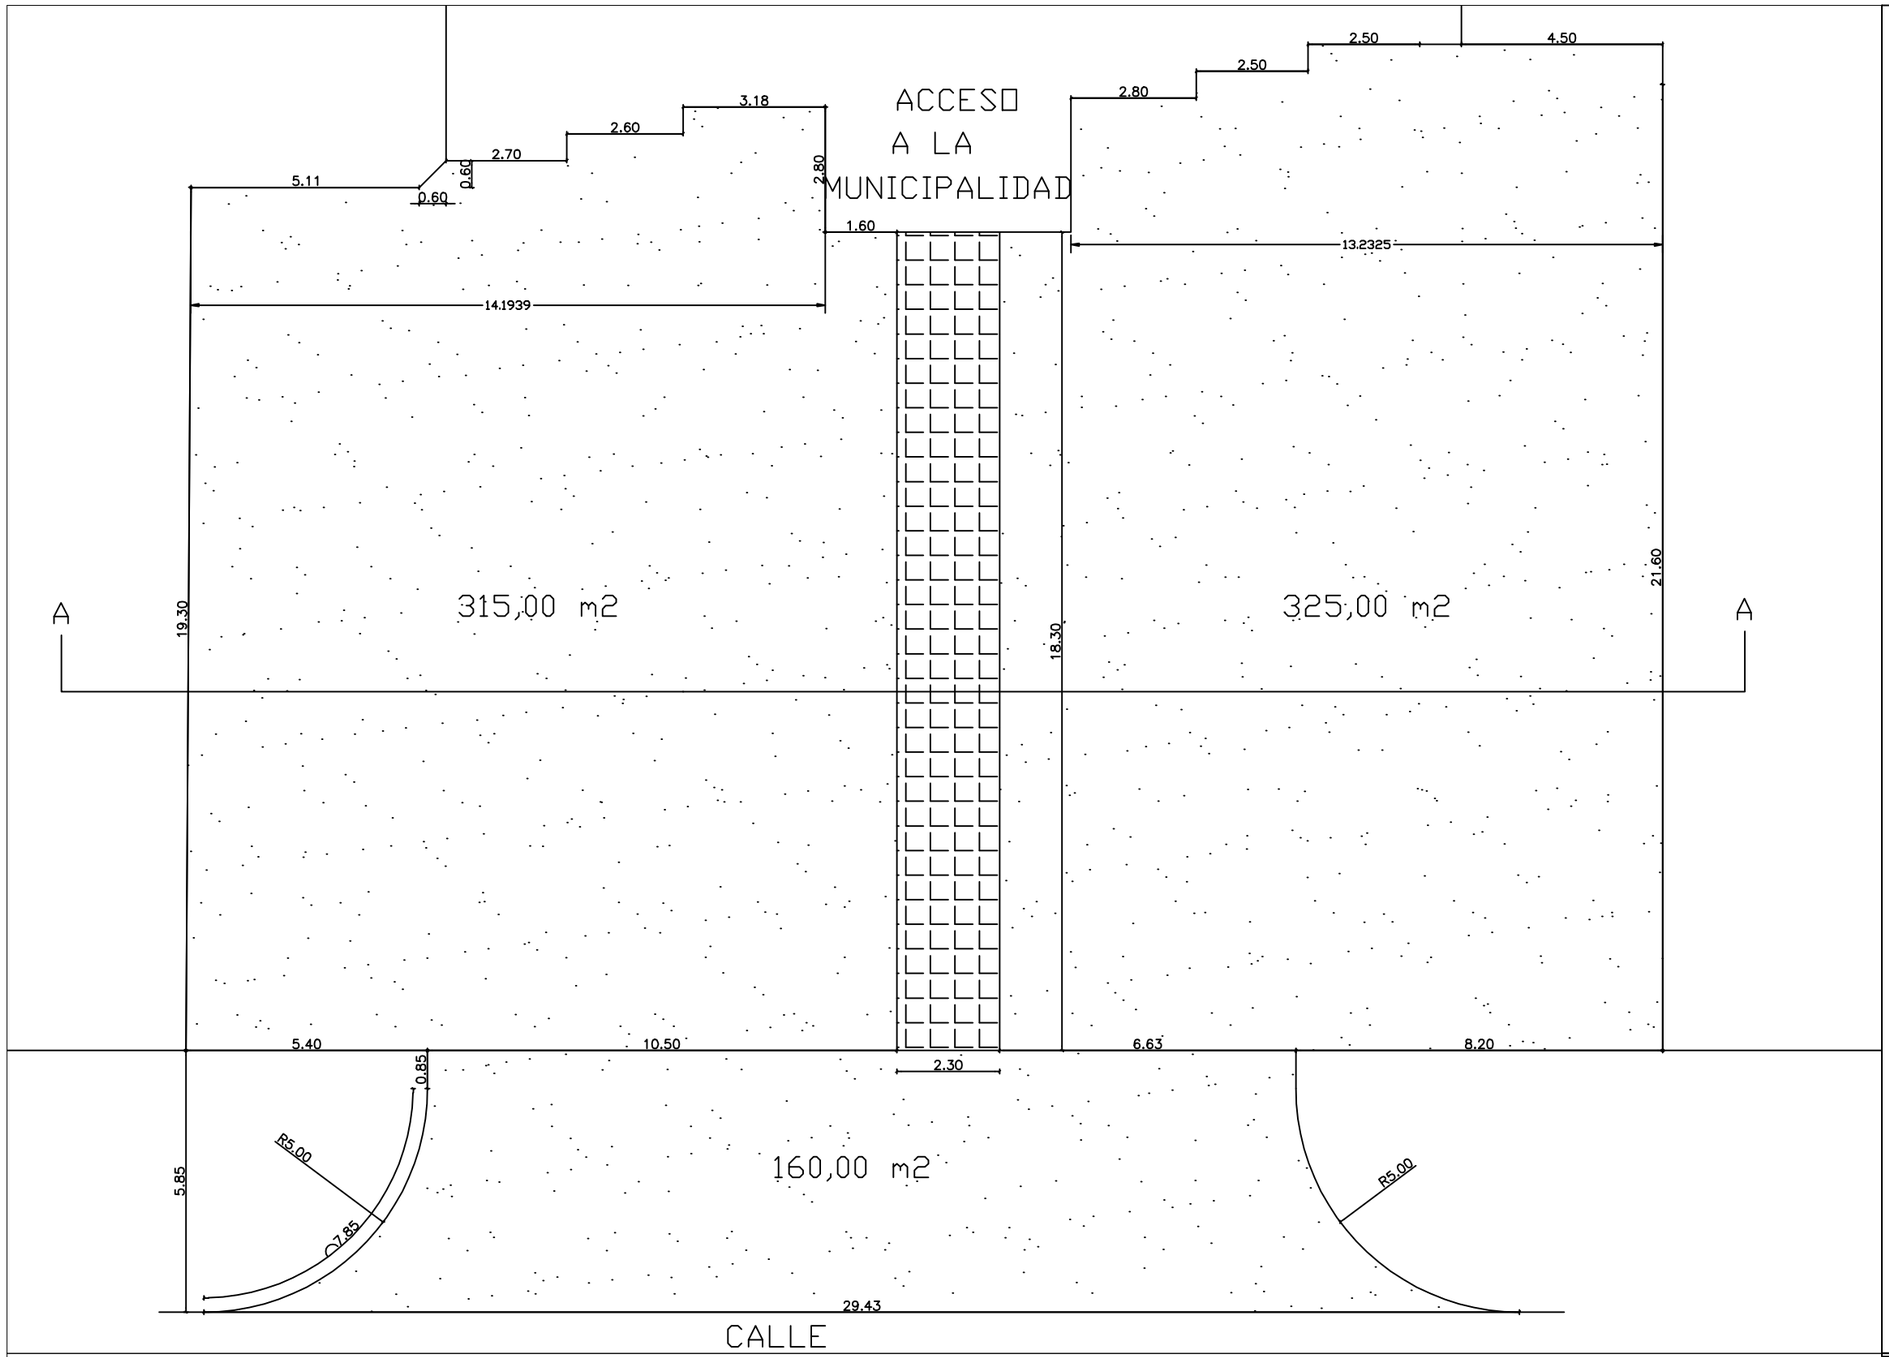


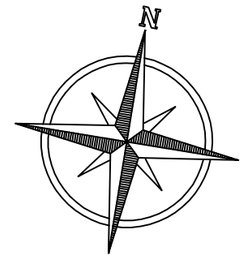


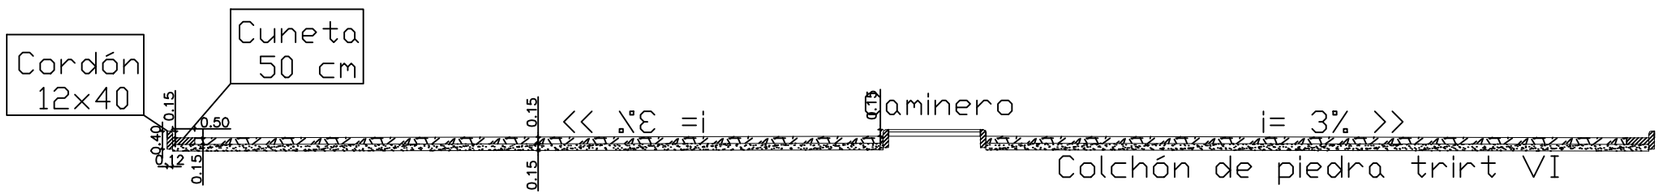


CORTE A-A

# MUNICIPALIDAD DE NARANJAL

**CONTRATACION DIRECTA**

**CONTRATO DE ELABORACION DE PROYECTOS DE INVERSION**

**OBRA:** Pavimentación tipo empedrado c/ Colchón de Piedra Trit. VI
Frente a la Municipalidad de Naranjal

| | | |
|---|---|---|
| PROYECTO: | ING. CESAR CRISTALDO | |
| FECHA | : feb/2.017.- | ESCALA S/E |

PROYECTISTA

V° B°