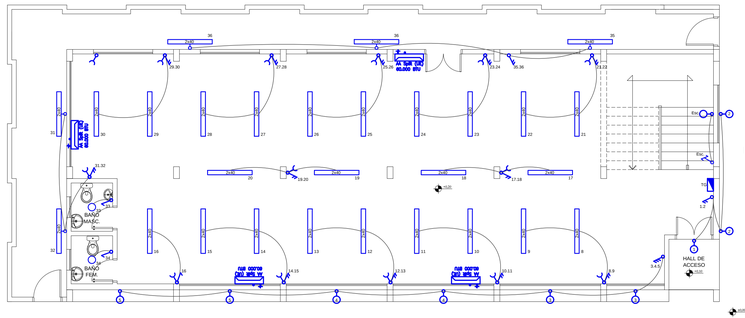

INSTALACIÓN ELÉCTRICA PLANTA BAJA

ESCALA 1/75

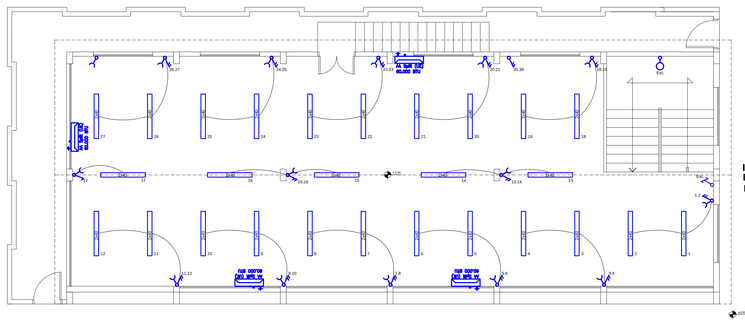

INSTALACIÓN ELÉCTRICA PLANTA ALTA

ESCALA 1/75

REFERENCIAS

2x40	Equipo Fluorescente 2x40 adosado al techo
2x40	Equipo Fluorescente 2x40 adosado a la pared
	Aplique de pared
	Llave de un punto
	Llave de dos puntos
	Llave de tres puntos
	Llave combinada
	Toma Corriente
	Acondicionador de aire Split Cap. 60.000 BTU unidad evaporadora

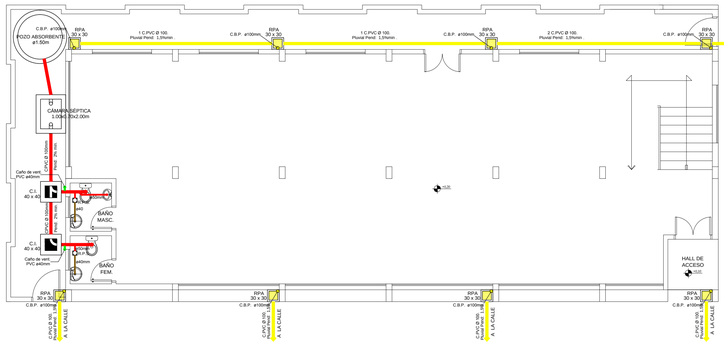

DESAGÜE CLOACAL Y PLUVIAL - PLANTA BAJA

ESCALA 1/75

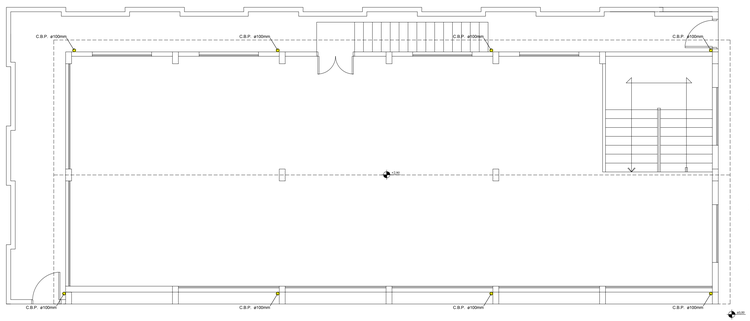

DESAGÜE CLOACAL Y PLUVIAL - PLANTA ALTA

ESCALA 1/75

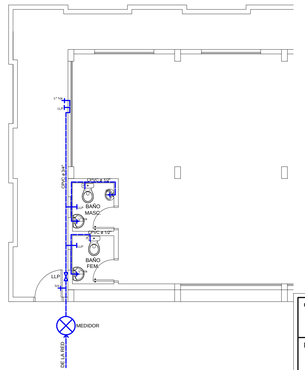

RED DE AGUA CORRIENTE PLANTA BAJA

ESCALA 1/75

INSTALACIONES

OBRA: BIBLIOTECA PÚBLICA		UBICACIÓN:	
PROPIETARIO:		DIRECCIÓN:	
PROYECTO:			PAT. Nº
DIRECCIÓN TÉCNICA:			PAT. Nº
CONSTRUCCIÓN:			PAT. Nº
SUP. TERRENO:		LOTE Nº:	
SUP. CONSTRUIDA:		FINCA Nº:	
SUP. A CONSTRUIR:		MANZ. Nº	
SUP. LIBRE:		C. C. C. Nº:	
PROPIETARIO	PROYECTISTA	DIRECCIÓN TÉCNICA	CONSTRUCCIÓN
APROBACIÓN MUNICIPAL			PLANO Nº: 03